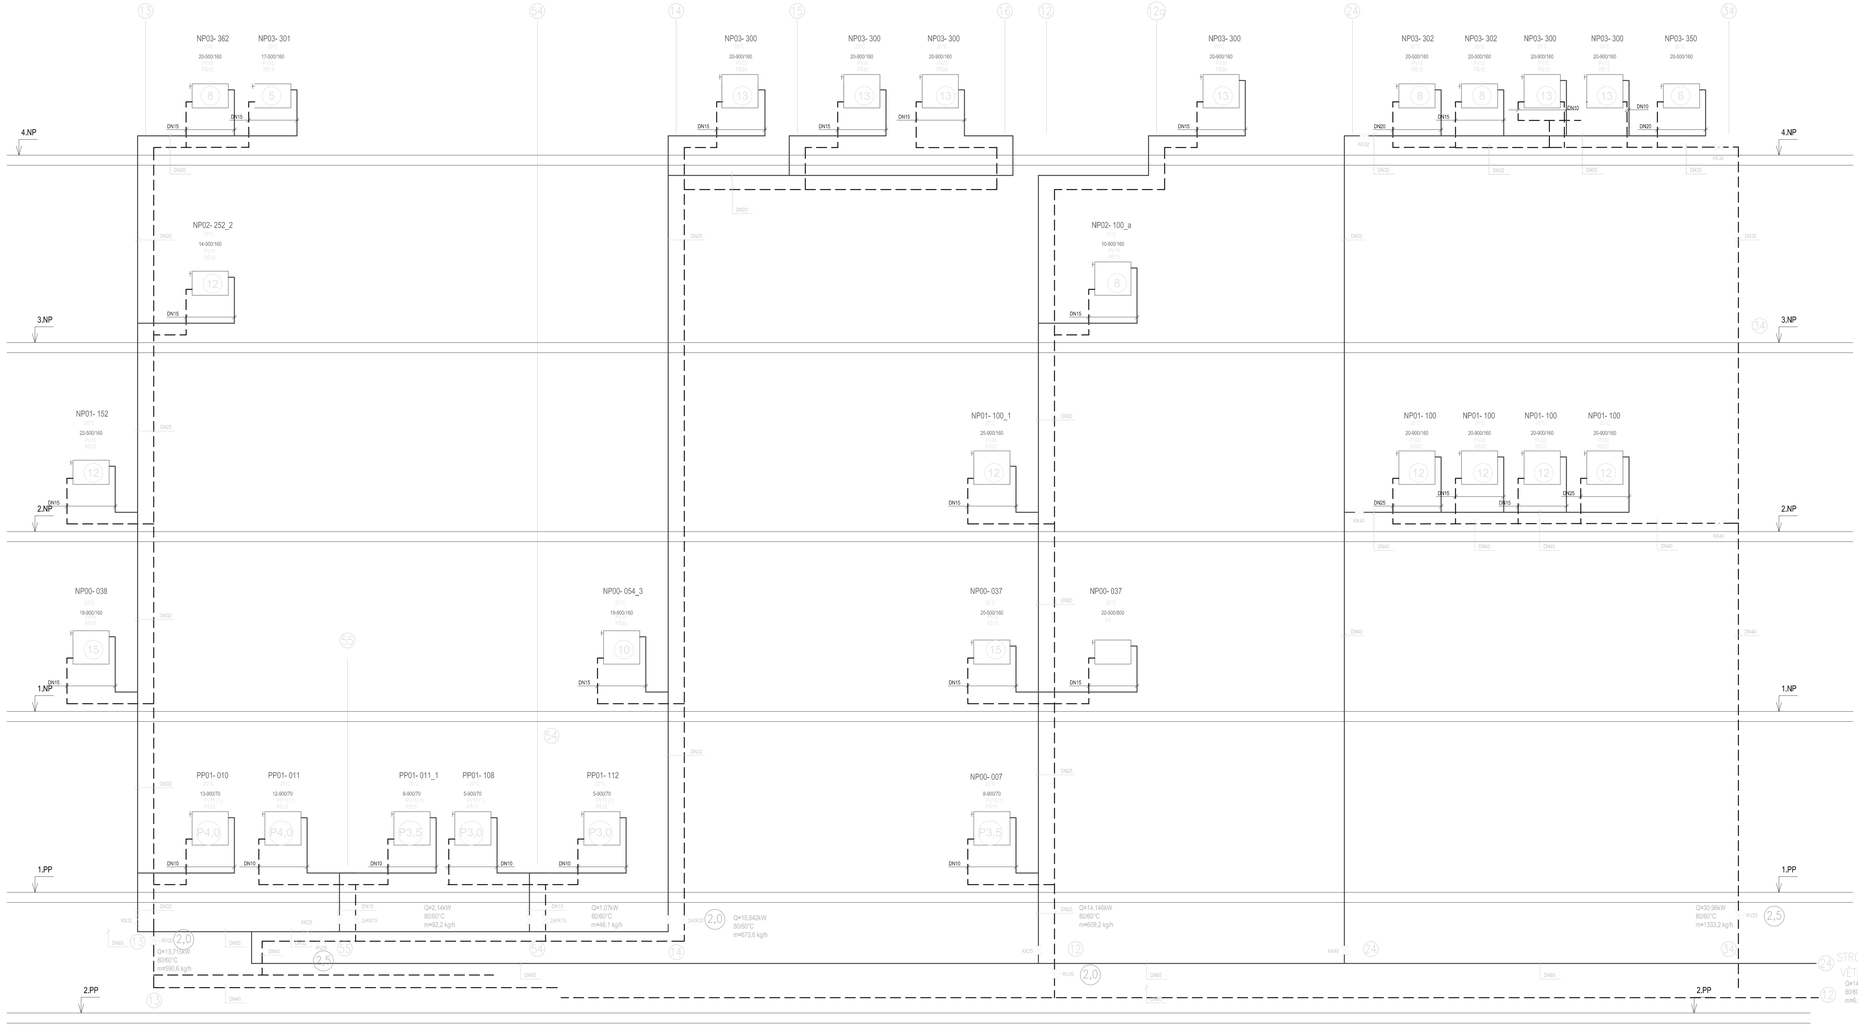

VÝCHOD 1

INVESTOR: Univerzita Karlova v Praze		STUPEŇ DOKUMENTACE: DPS	
ODPOVĚDNÝ PROJEKTANT: Ing. Jiří Žoček	PROJEKTOVAL: Ing. Jiří Žoček	PROFESE: VYTÁPĚNÍ	
AKCE: Aktualizace a doplnění projektové dokumentace - oprava a regulace stávajícího topného systému UK PF Právnická fakulta Praha 1, Náměstí Curieových 901/7		DATUM: 02/2023	
		ZMĚNA č.: 2	
		FORMÁT: 12A4	
ČÁST: VYTÁPĚNÍ		MĚŘÍTKO: 1:100	
OBSAH: Schéma zapojení těles-Východ 1	ČÍSLO VÝKRESU: D.1.4.1.11	ČÍSLO TISKU:	

Ing. Jiří Žoček
Projekty TZB
Jeseniova 1196/52
Praha 3 130 00
tel.: 224 255 995
mob.: 603 261 685
e-mail: jzocek@volny.cz