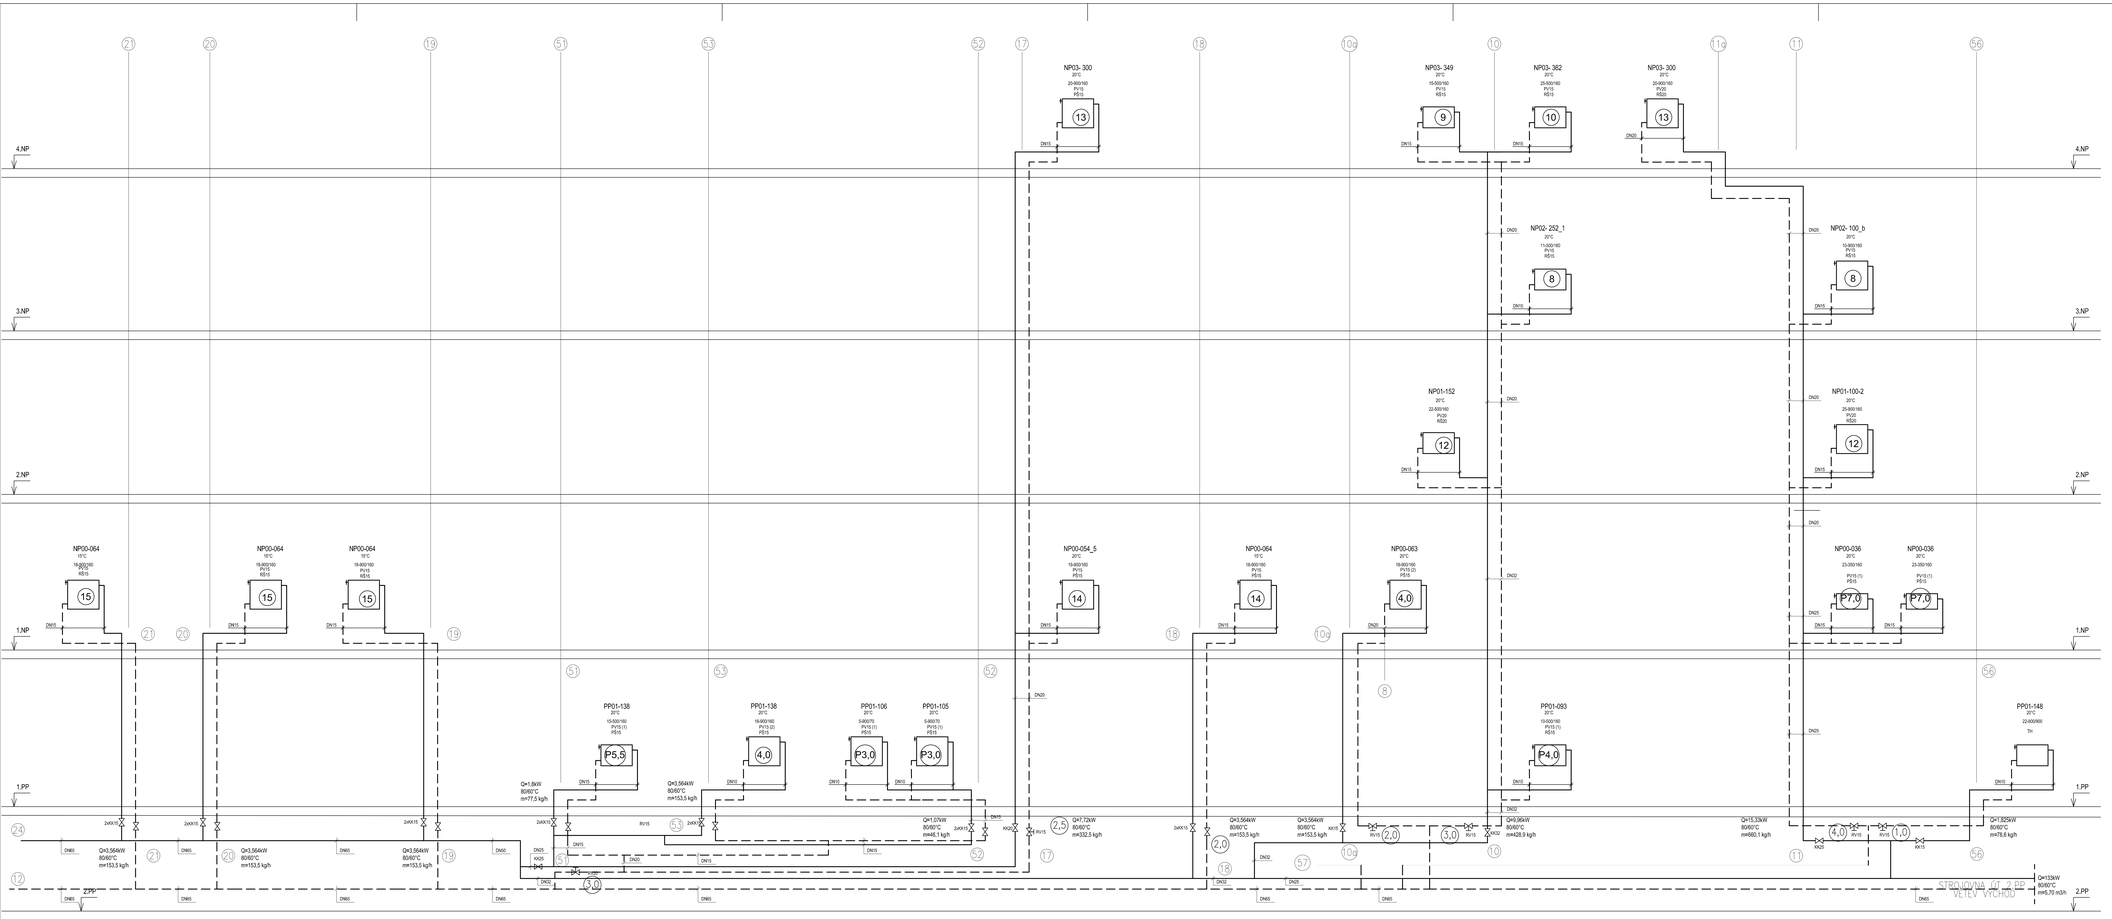

VÝCHOD 2

OBJEDNATEL: Univerzita Karlova v Praze		STUPEŇ DOKUMENTACE: DPS	
DODAVATEL PROJEKTU: Ing. Jiří Žoček		PROFESE: VYTÁPĚNÍ	
AKCE: Aktualizace a doplnění projektové dokumentace - oprava a regulace stávajícího topného systému UK PF Právnická fakulta Praha 1, Náměstí Curieových 901/7		DATUM: 02/2023	
ČÁST: VYTÁPĚNÍ		Stupeň č.: 2	
		FORMÁT: 14A4	
		MĚŘÍTKO: 1:100	
NÁZEV: Schéma zapojení těles - východ 2	ČÍSLO VÝKRESU: D.1.4.1.12	ČÍSLO SADY:	

Ing. Jiří Žoček
Projekty TZB
Jeremiova 1796/102
Praha 3 130 00
tel.: 224 255 995
mob. 603 261 685
e-mail.: jzocek@ekoj.cz