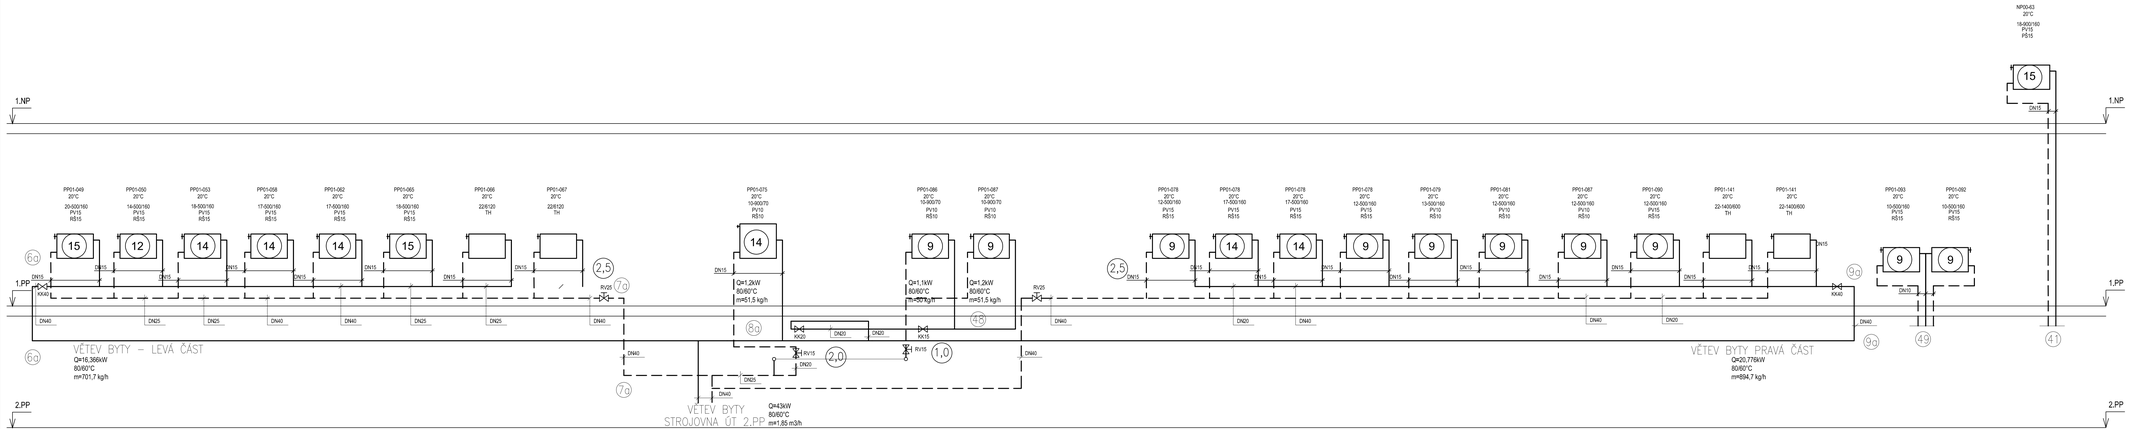

INVESTOR: Univerzita Karlova v Praze		STUPEŇ DOKUMENTACE: DPS	
ZODPOVĚDNÝ PROJEKTANT: ing. Jiří Žoček	RAZÍTKO: ing. Jiří Žoček	PROFESE: VYTÁPĚNÍ	
HLAVNÍ AKCE: Aktualizace a doplnění projektové dokumentace - oprava a regulace stávajícího topného systému UK PF Právnická fakulta Praha 1, Náměstí Curieových 901/7		DATUM: 02/2023	
		ZMĚNA č.: 2	
ČÁST: VYTÁPĚNÍ		FORMÁT: 15A4	
		MĚŘÍTKO: 1:100	
OBSAH: Schéma zapojení těles - byty	ČÍSLO VÝKRESU: D.1.4.1.16	ČÍSLO TECH.:	

ing. Jiří Žoček
Projekty TZB
Jeseniova 1196/52
Praha 3 130 00
tel.: 224 255 995
mob.: 603 261 685
e-mail: jzocek@volny.cz

RVTV