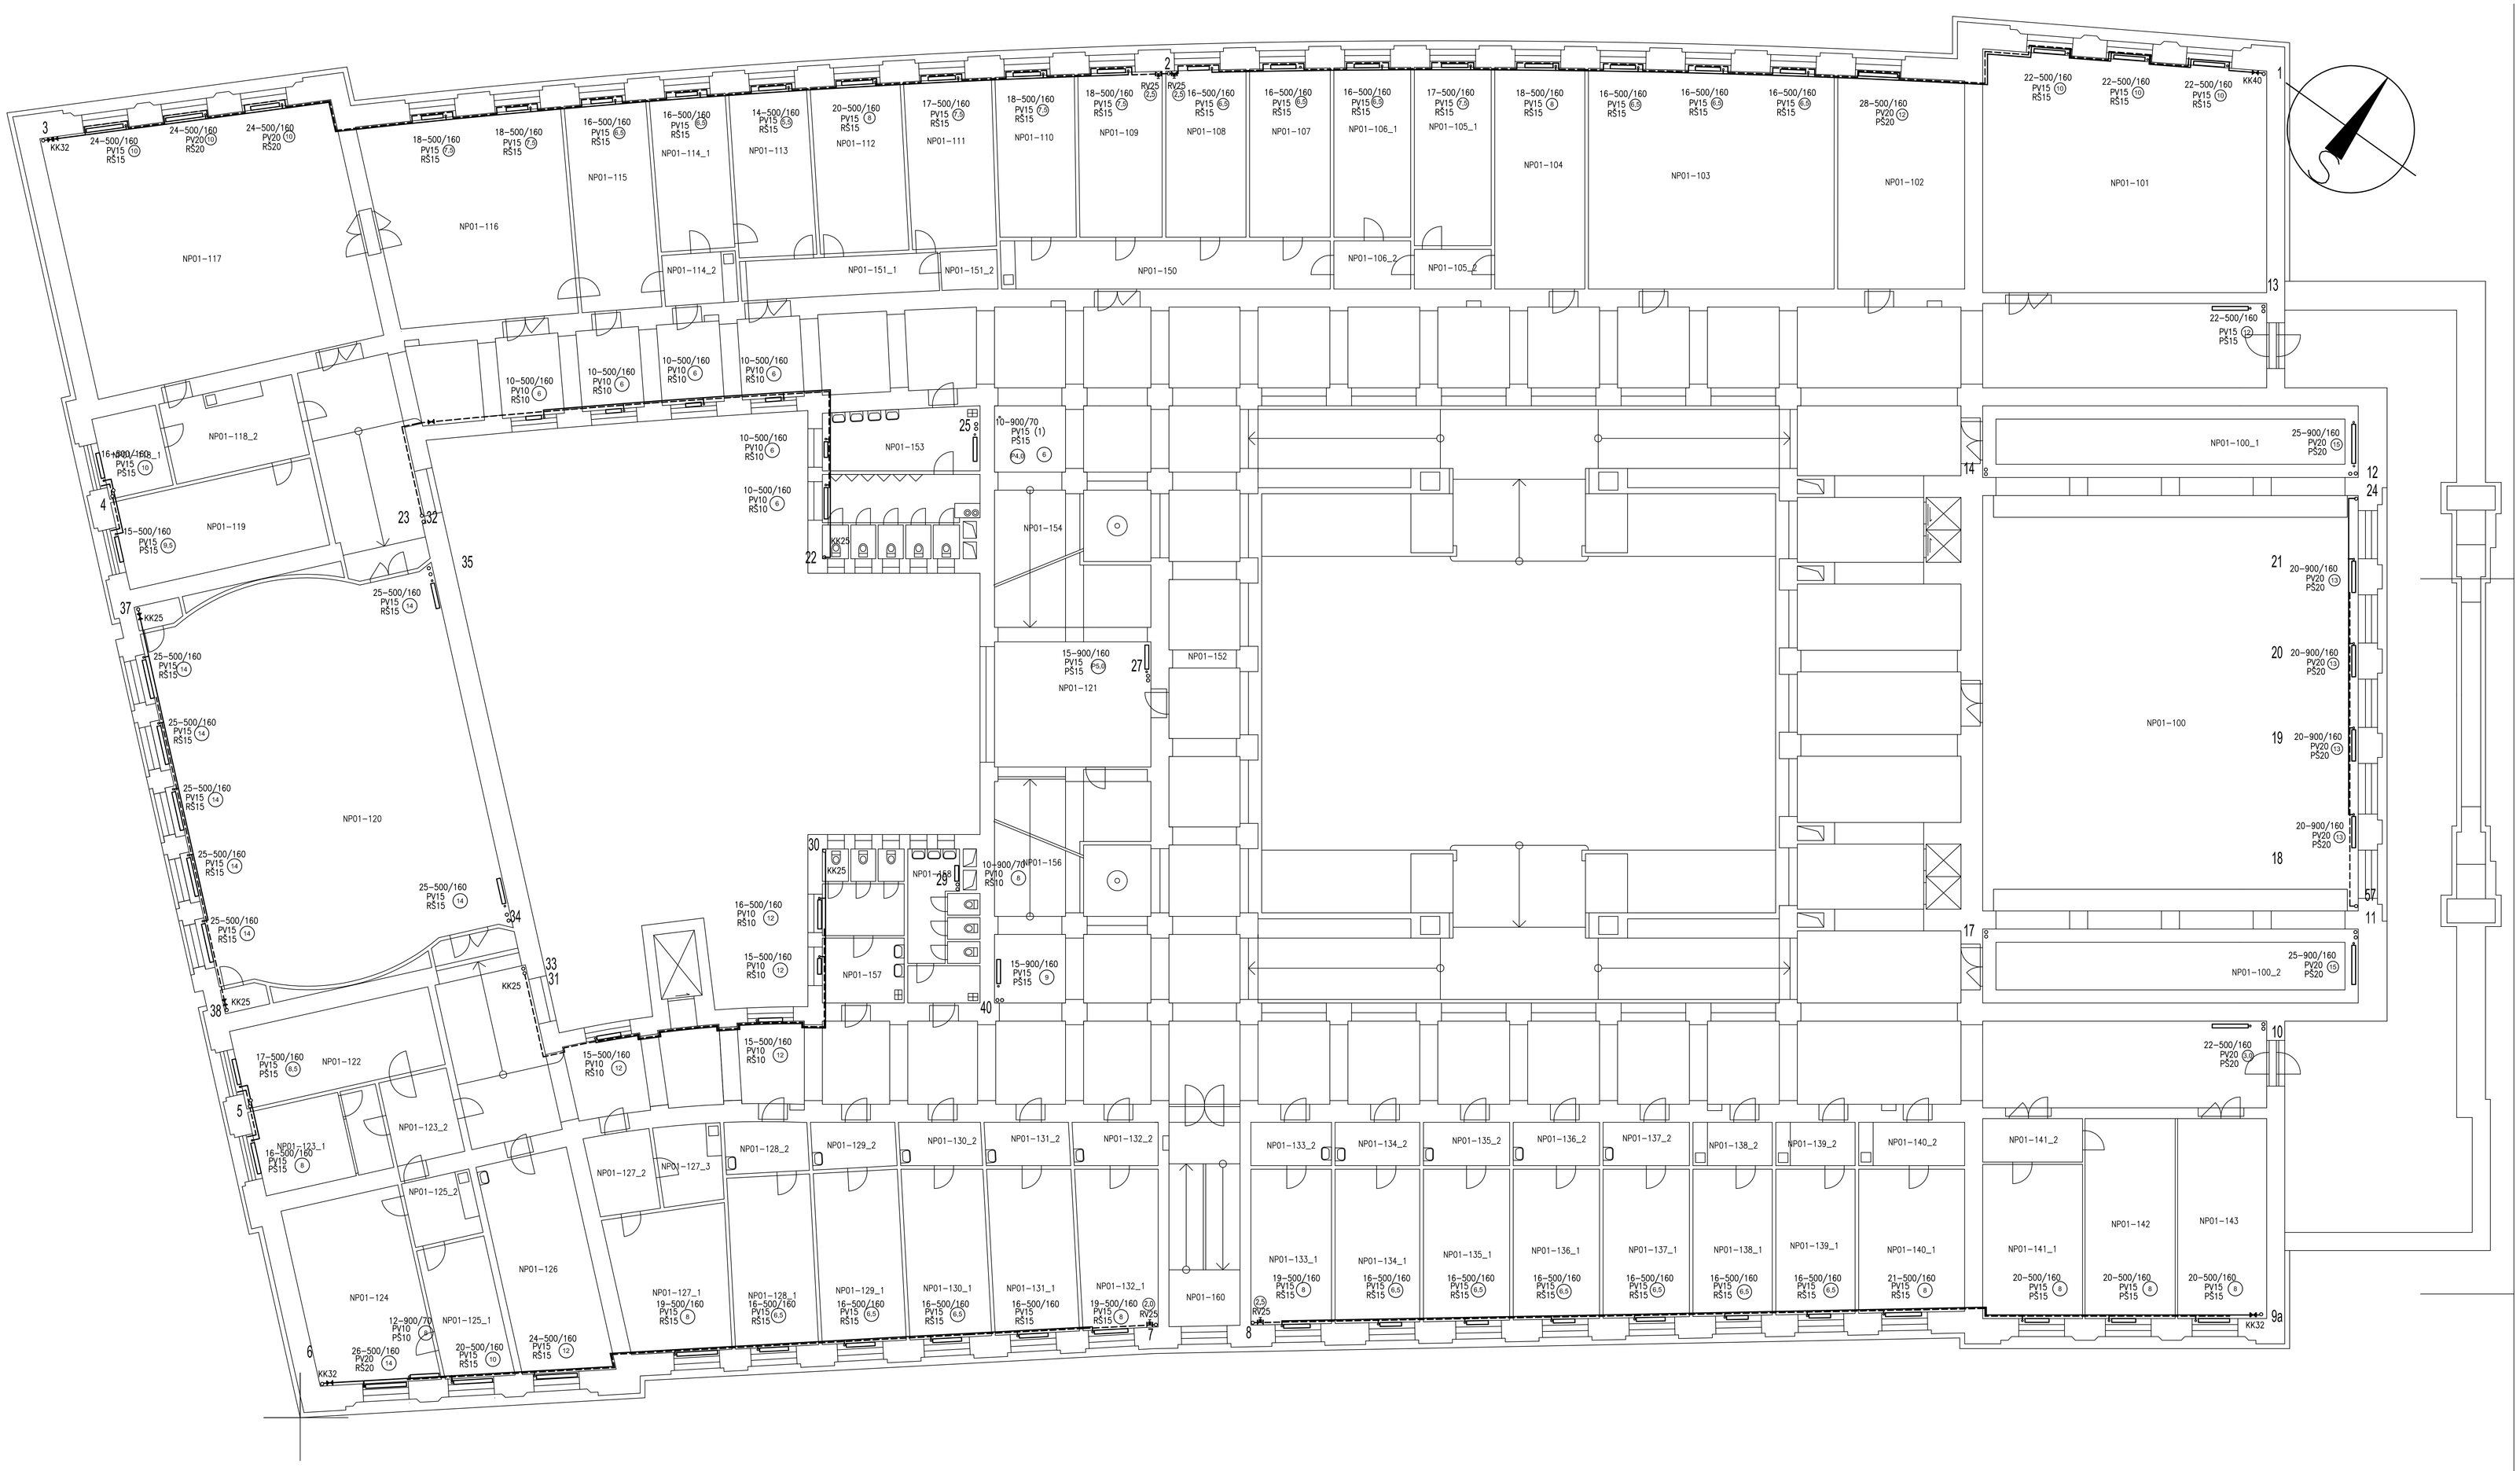

INVESTOR	Univerzita Karlova v Praze
ZODPOVĚDNÝ PROJEKTANT	ing. Jiří Žoček
PROJEKTANT	ing. Jiří Žoček
STUPEŇ DOKUMENTACE	DPS
PROFESE	VYTÁPĚNÍ
NÁZEV AKCE	Aktualizace a doplnění projektové dokumentace - oprava a regulace stávajícího topného systému UK PF Právnická fakulta Praha 1, Náměstí Curieových 901/7
DATUM	02/2023
ZMĚNA č.	2
FORMÁT	15A4
MĚŘÍTKO	1:100
ČÁST	VYTÁPĚNÍ
OBSAH	Půdorys 2.NP
ČÍSLO VÝKRESU	D.1.4.1.5
ČÍSLO TEXTU	

ing. Jiří Žoček
Projekty TZB
Jeseniova 1196/52
Praha 3 130 00
tel.: 224 255 995
mob.:603 261 685
e-mail.: jzocek@vshy.cz