



NÁVRH INTERIERU UNIVERZITY MENZY

Malostranské náměstí, Malá strana

akce	Návrh interieru univerzitní menzy		
investor	Univerzita Karlova, Ovocný trh 560/5 Praha 1, 116 36		
místo stavby	Malostranské nám., 118 00 Malá Strana		
Hlavní projektant	MgA. Filip Kotlář Šimáčkova 908/17, 170 00 Praha 7 Hlavní město Praha Tel.: 737 588 781, email: filip.j.kotlar@gmail.cz Autorizovaný architekt - ČKA 5595		
dokumentace	Architektonicko - stavební část		
		datum 05/2024	č. paré

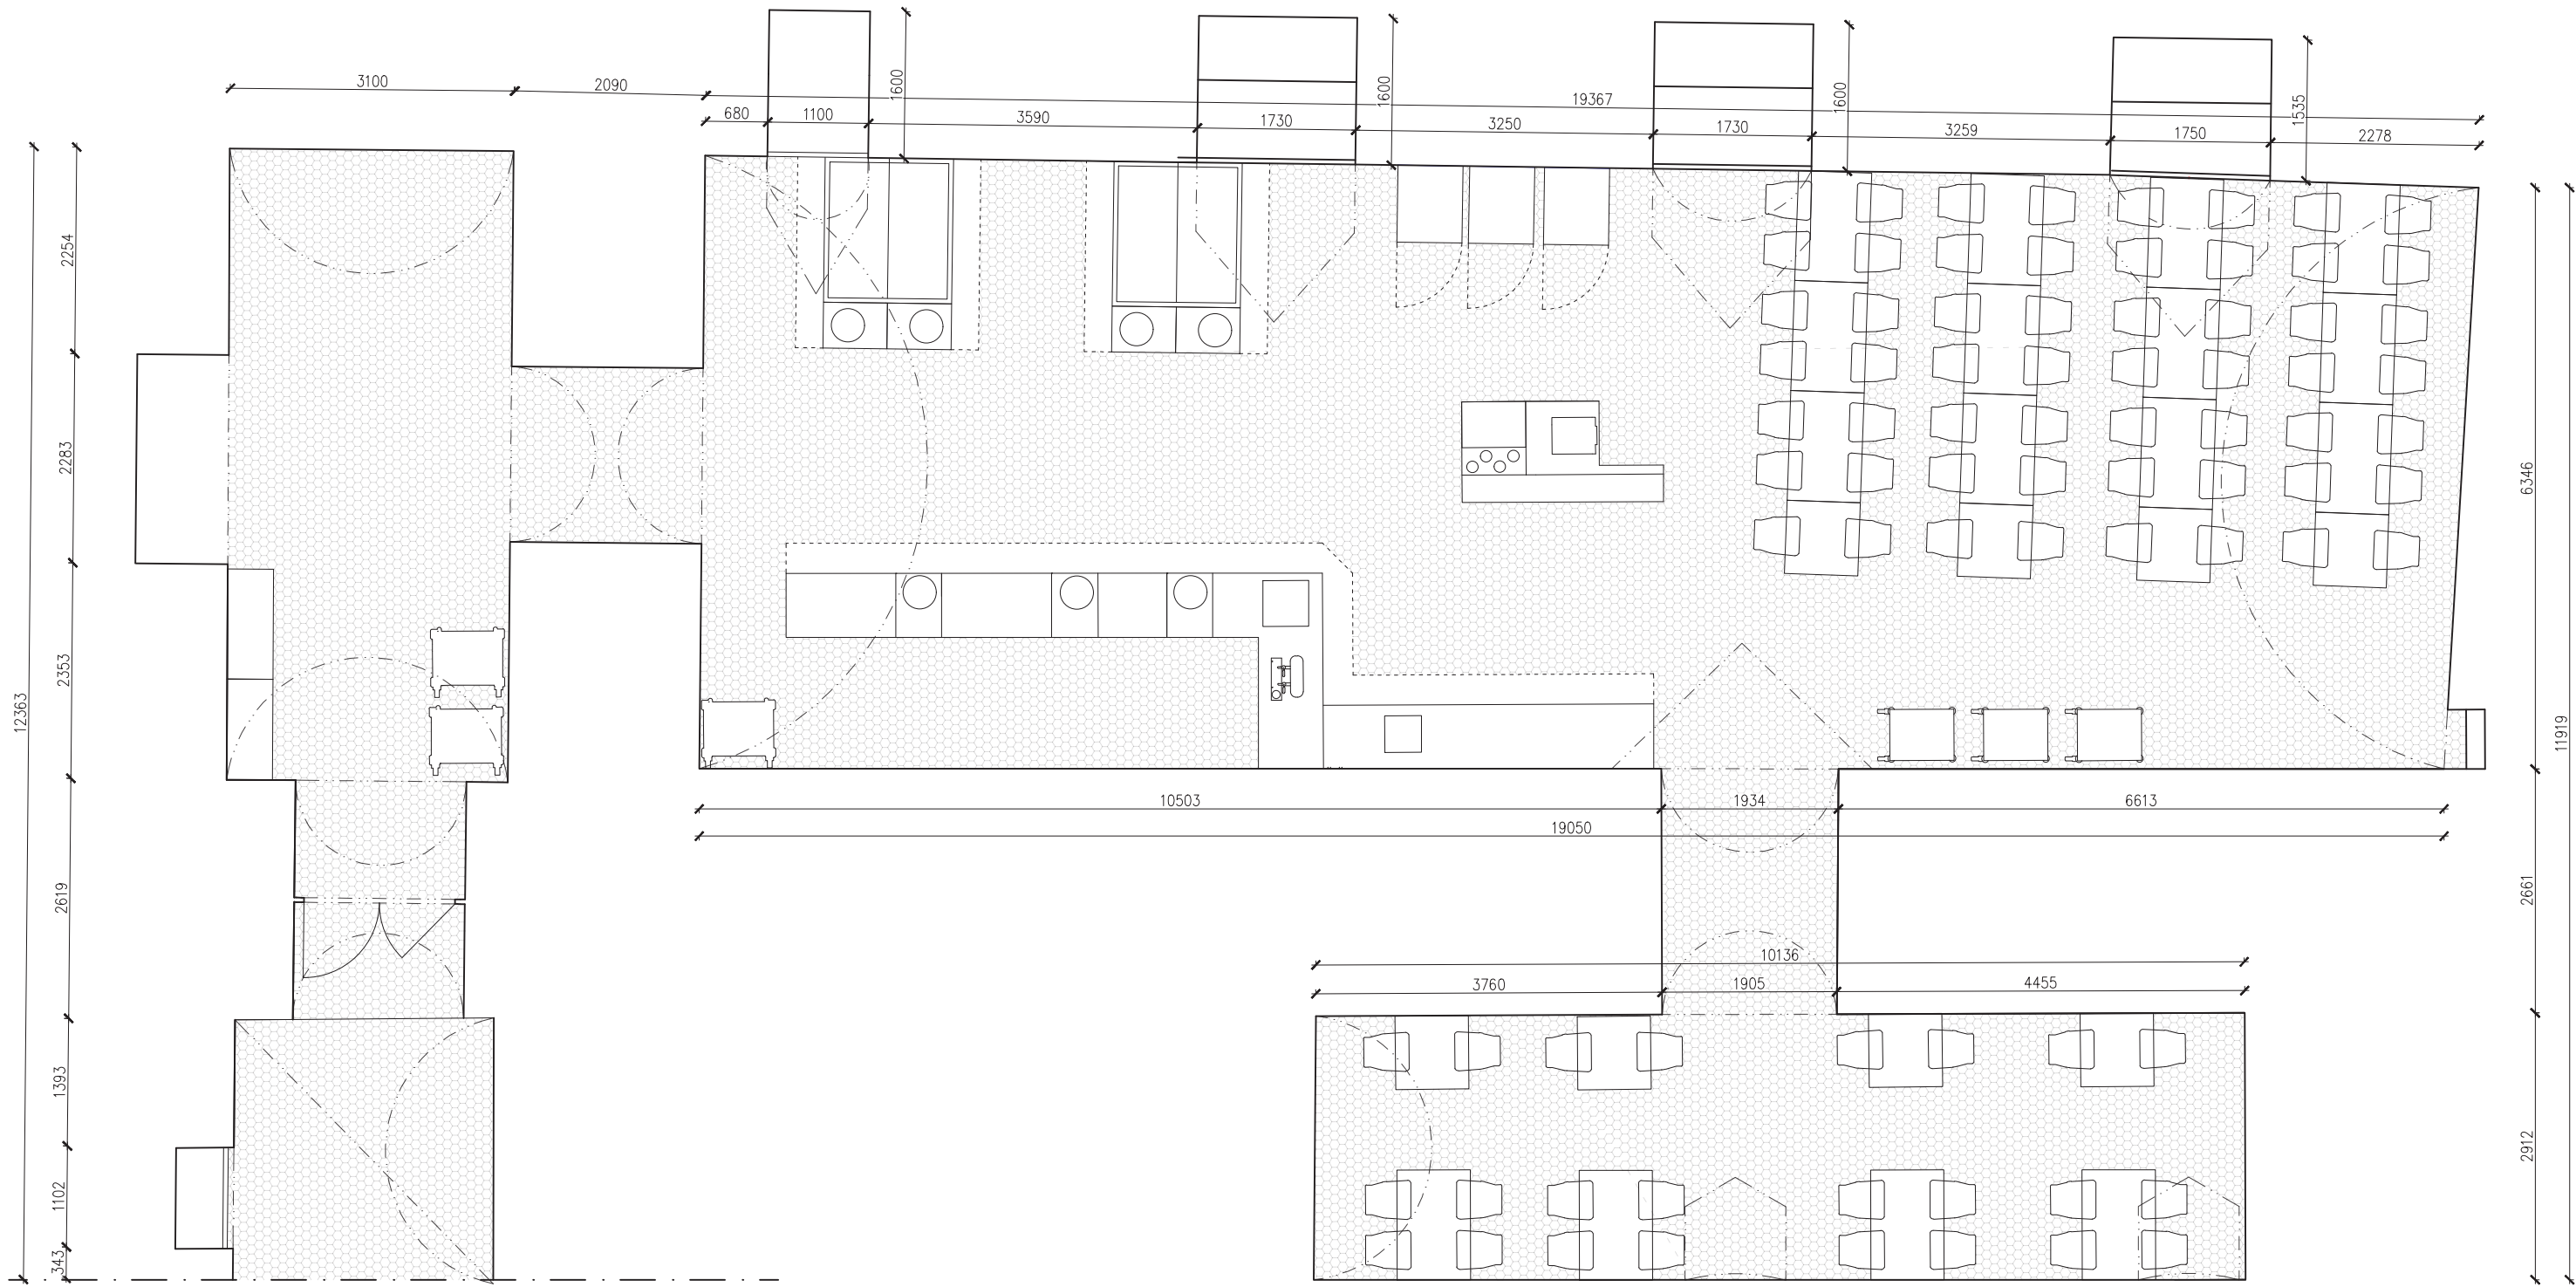


akce	Návrh interieru univerzitní menzy		
investor	Univerzita Karlova, Ovocný trh 560/5 Praha 1, 116 36		
místo stavby	Malostranské nám., 118 00 Malá Strana		
Hlavní projektant	MgA. Filip Kotlár Šimáčkova 908/17, 170 00 Praha 7 Hlavní město Praha Tel.: 737 588 781, email: filip.j.kotlar@gmail.cz Autorizovaný architekt - ČKA 5595		
dokumentace	Architektonicko - stavební část		
název přílohy	PŮDORYS MENZY - NAVRHOVANÝ STAV		
měřítko	formát	datum	č. paré
1:75	A3	05/2024	

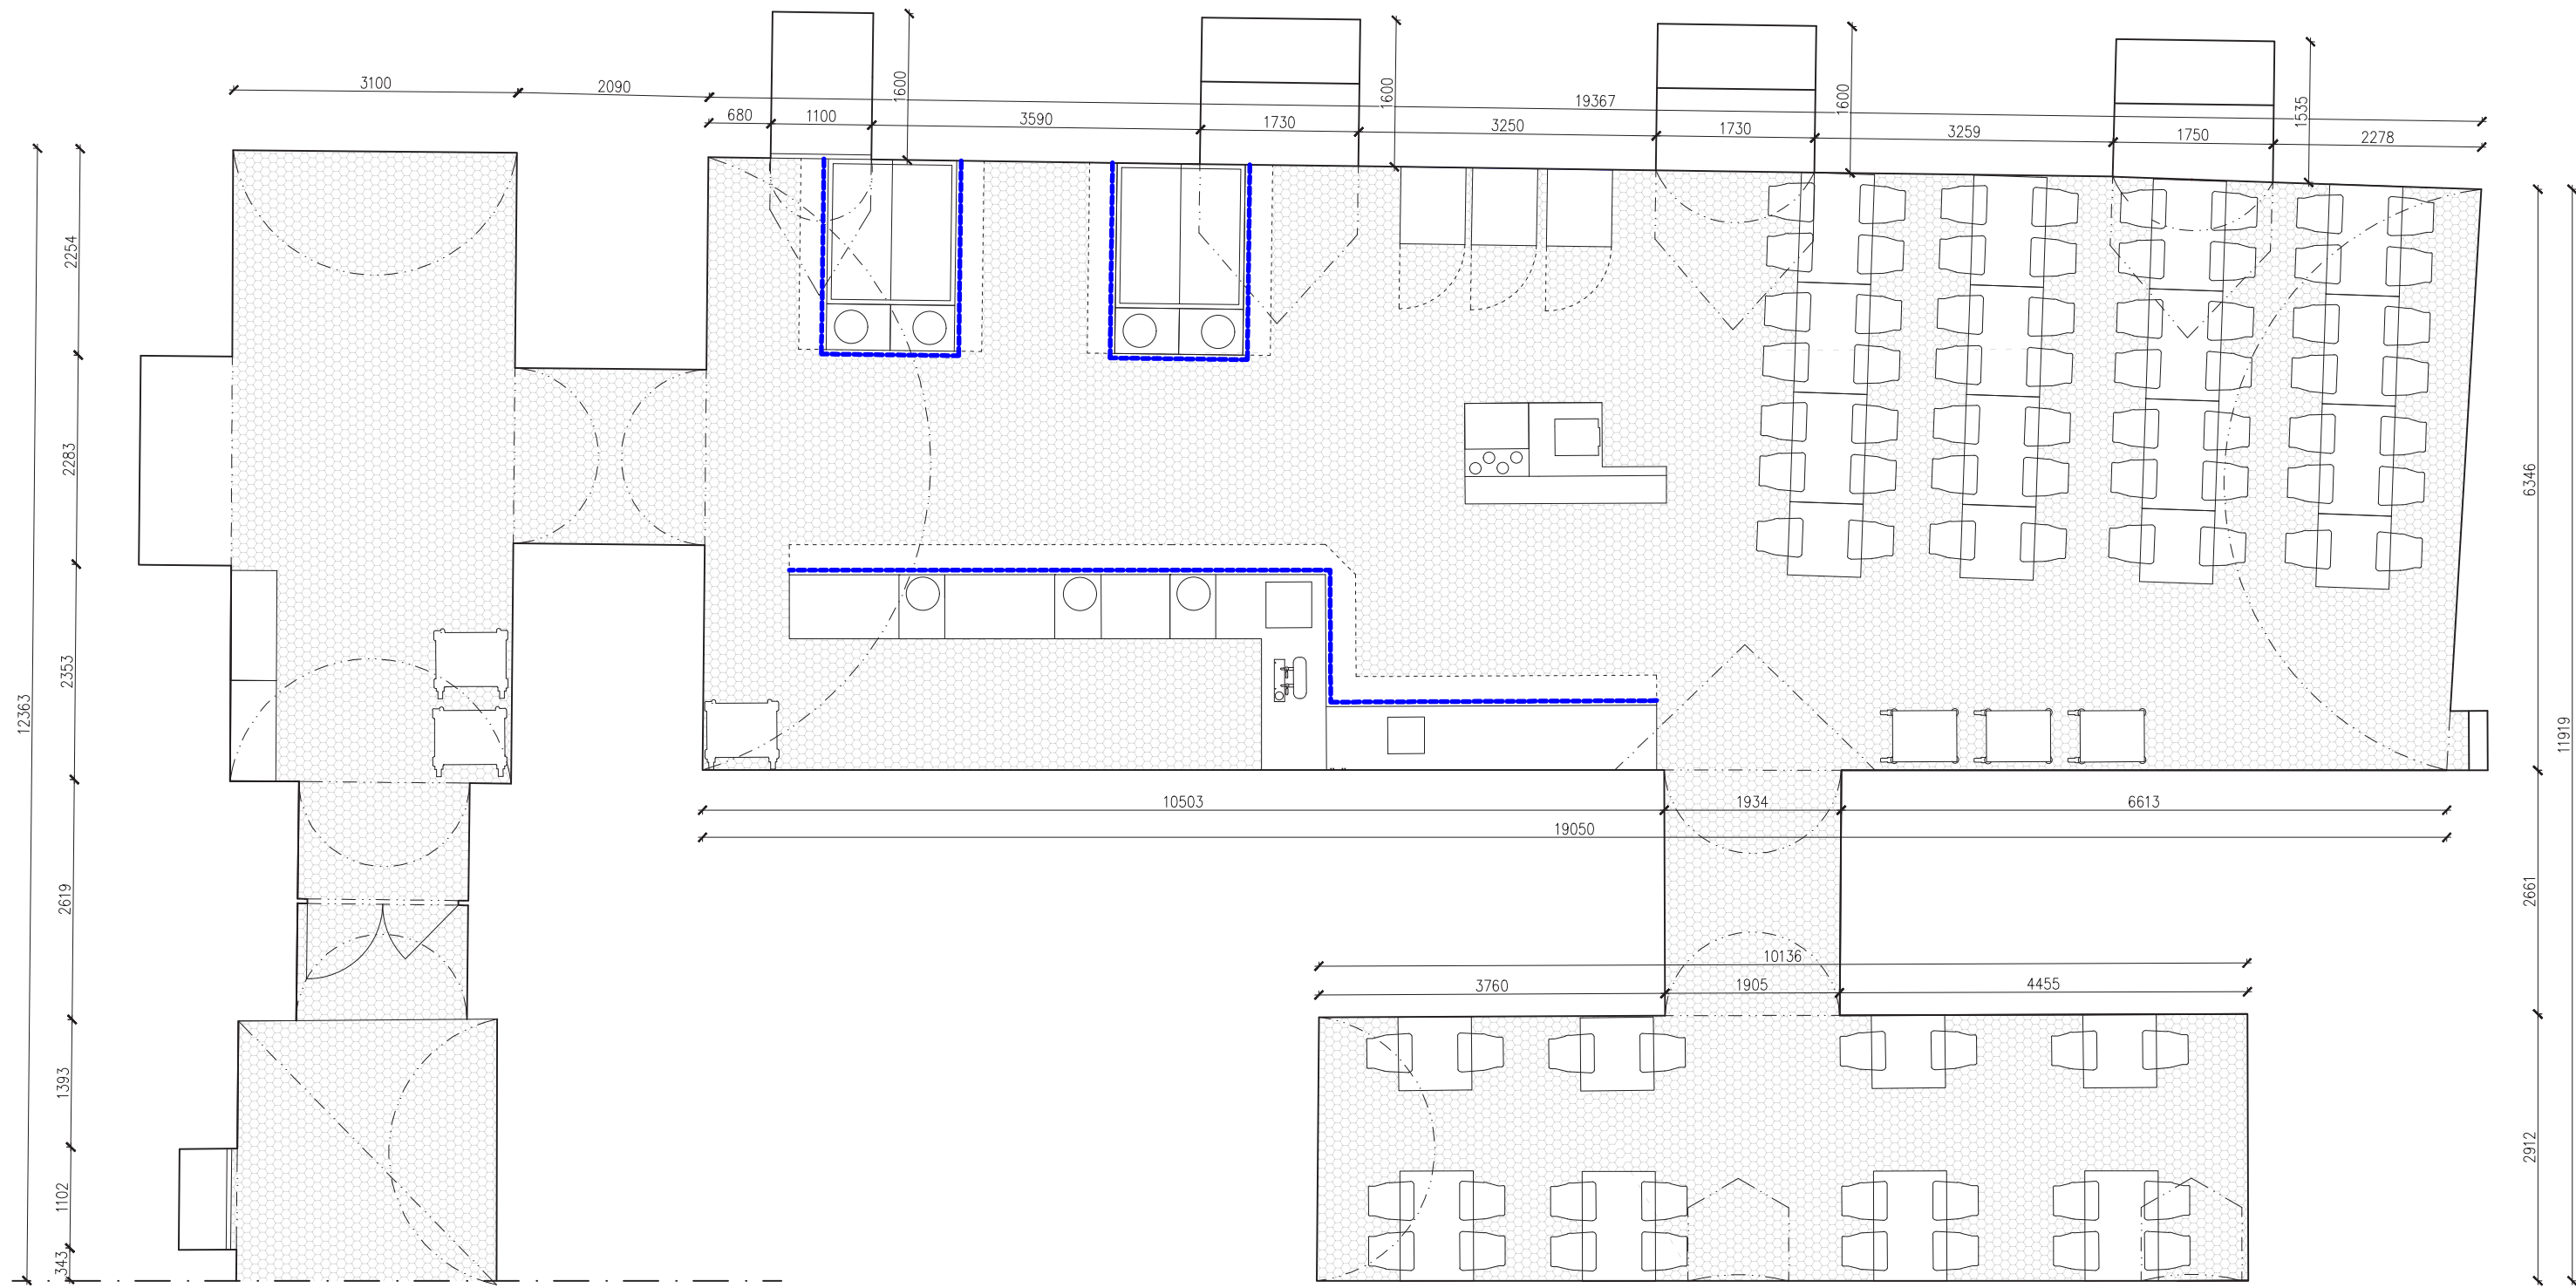

LEGENDA:

BAR A PULTY BUDOU Z ČELNÍ STRANY OBLOŽENY NEREZOVÝMI PANELE

akce	Návrh interieru univerzitní menzy		
investor	Univerzita Karlova, Ovocný trh 580/5 Praha 1, 116 36		
místo stavby	Malostranské nám., 118 00 Malá Strana		
Hlavní projektant	MgA. Filip Kotlár Šimáčkova 908/17, 170 00 Praha 7 Hlavní město Praha Tel.: 737 588 781, email: filip.j.kotlar@gmail.cz Autorizovaný architekt - ČKA 5595		
dokumentace	Architektonicko - stavební část		
název přílohy	PŮDORYS MENZY - ČELNÍ OBLOŽENÍ BARU A PULTŮ		
měřítko	formát	datum	č. paré
1:75	A3	05/2024	

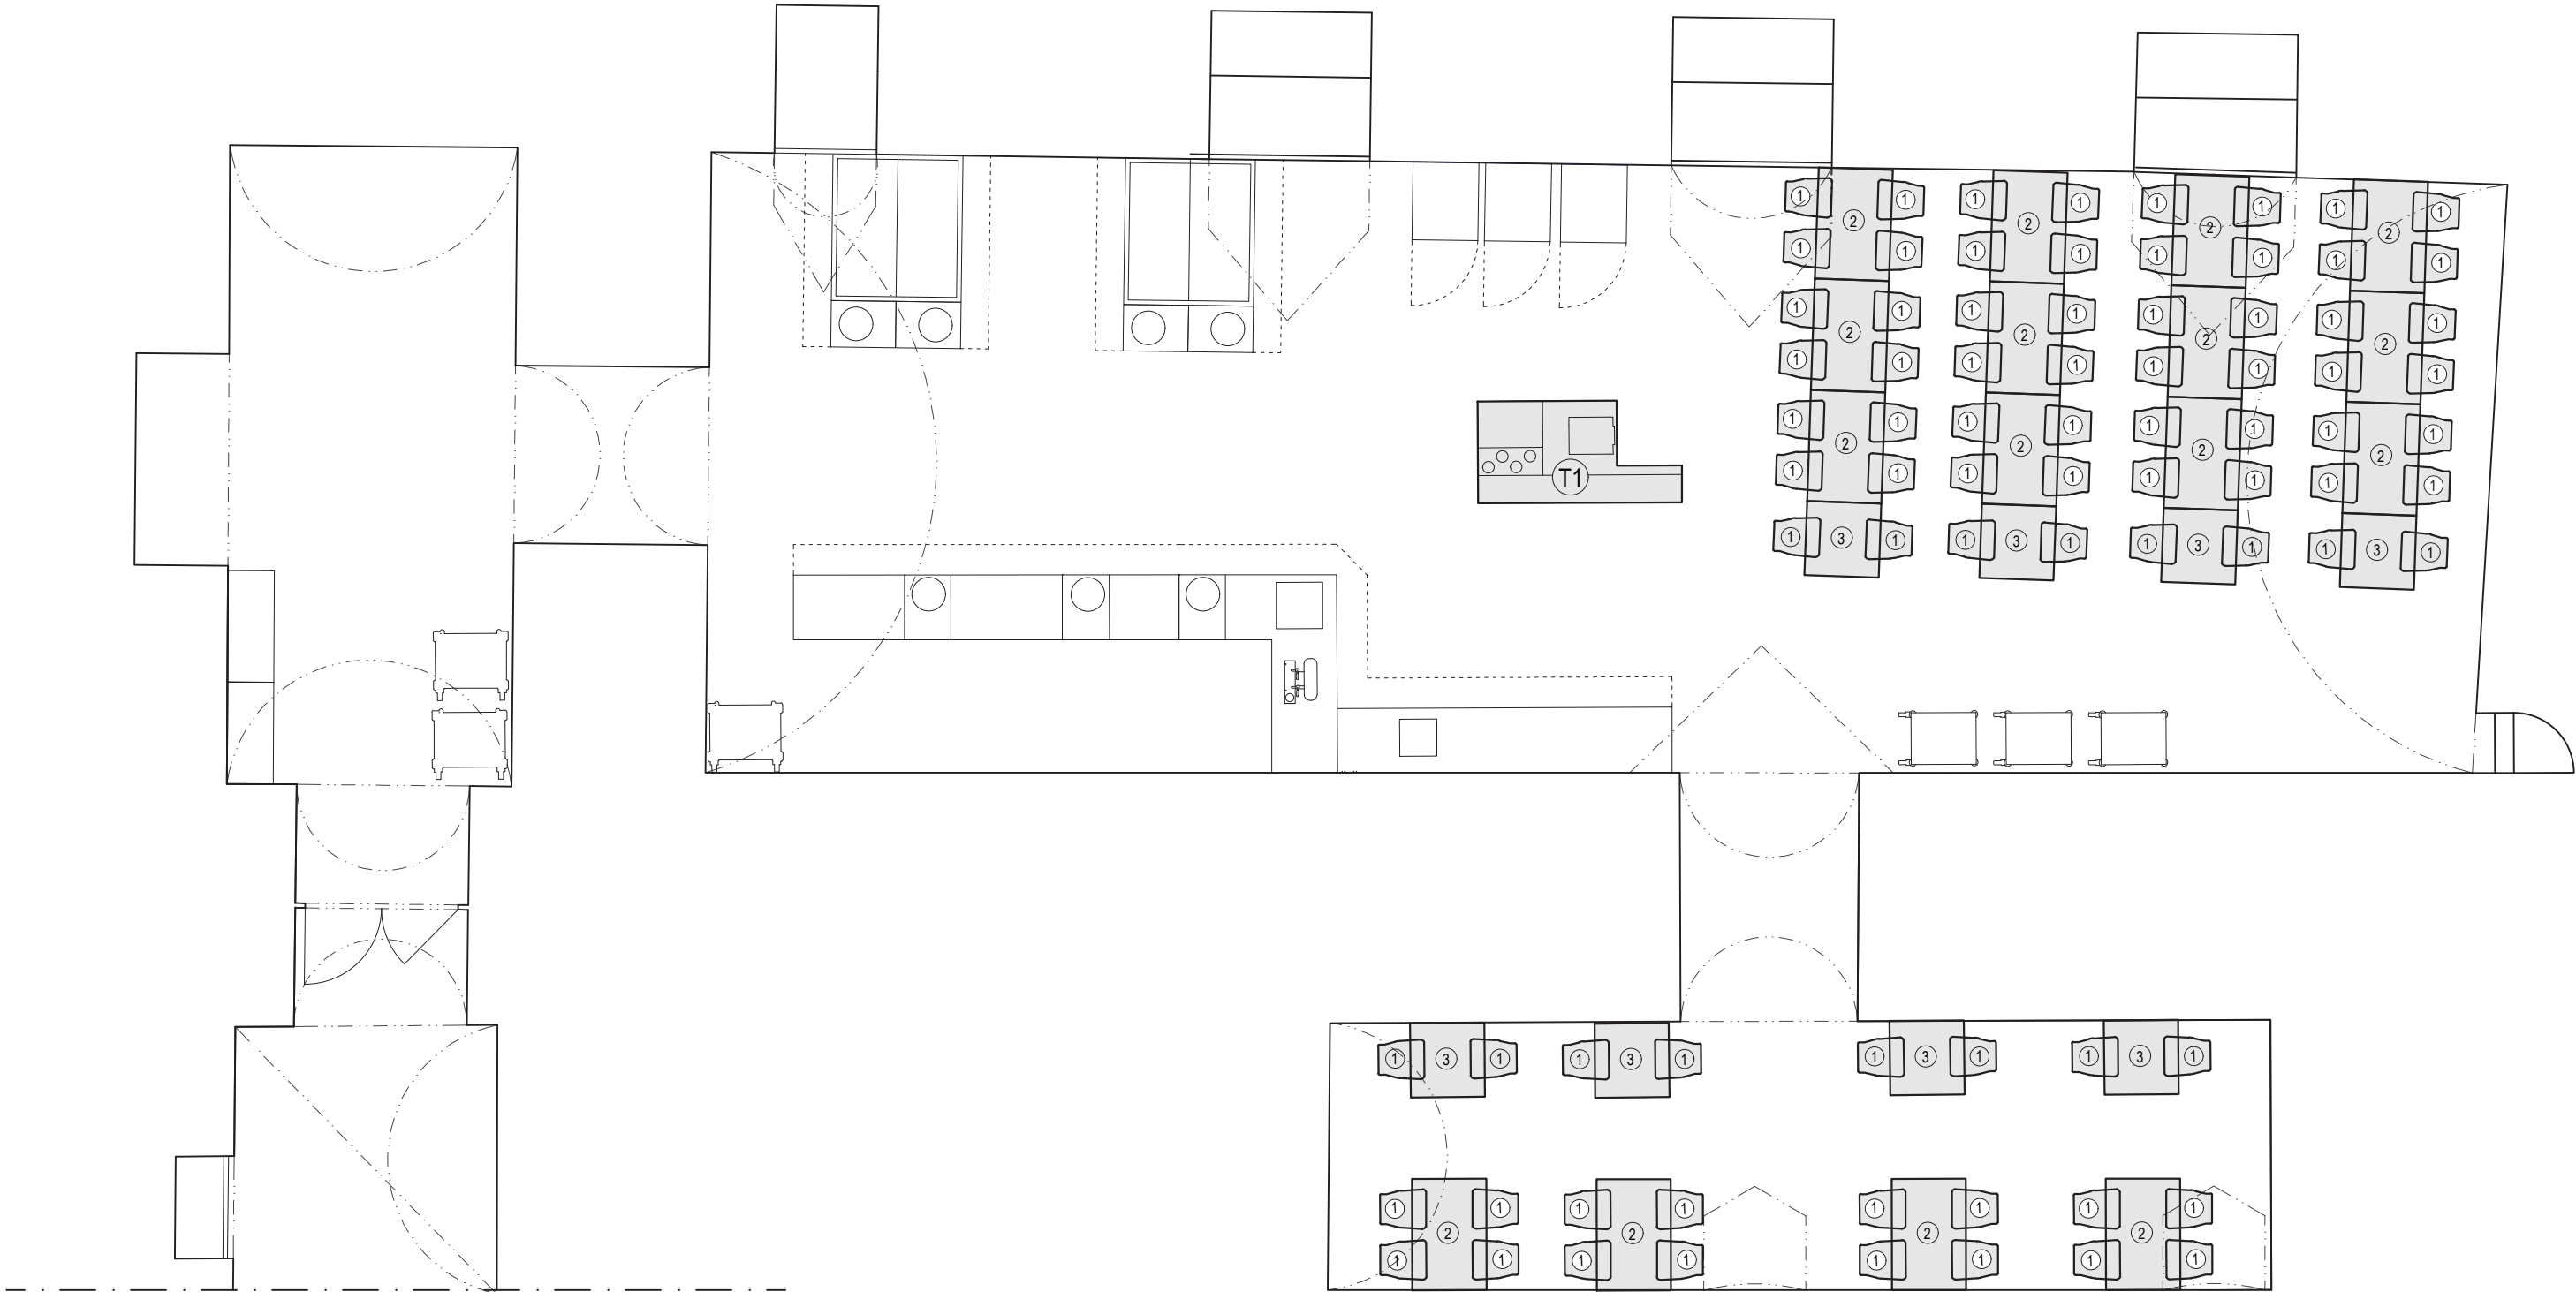

LEGENDA ZAŘIZOVACÍCH

PŘEDMĚTŮ:

- ① JÍDELNÍ ŽIDLE
- ② JÍDELNÍ STŮL 1200 X 800
- ③ JÍDELNÍ STŮL 800 X 800
- T1 TRUHLÁŘSKÝ VÝROBEK - POKLADNA


akce	Návrh interieru univerzitní menzy		
investor	Univerzita Karlova, Ovocný trh 580/5 Praha 1, 116 36		
místo stavby	Malostranské nám., 118 00 Malá Strana		
Hlavní projektant	MgA. Filip Kotlár Šimáčkova 908/17, 170 00 Praha 7 Hlavní město Praha Tel.: 737 588 781, email: filip.j.kotlar@gmail.cz Autorizovaný architekt - ČKA 5595		
dokumentace	Architektonicko - stavební část		
název přílohy	PŮDORYS MENZY - ZAŘIZOVACÍ PŘEDMĚTY - SCHÉMA		
měřítko	formát	datum	č. paré
1:75	A3	05/2024	

1 JÍDELNÍ ŽIDLE




POPIS:
Dřevěná židle, kulatý sedák, barva holubí modř, minimalistický design

3 JÍDELNÍ ŽIDLE 800 X 800

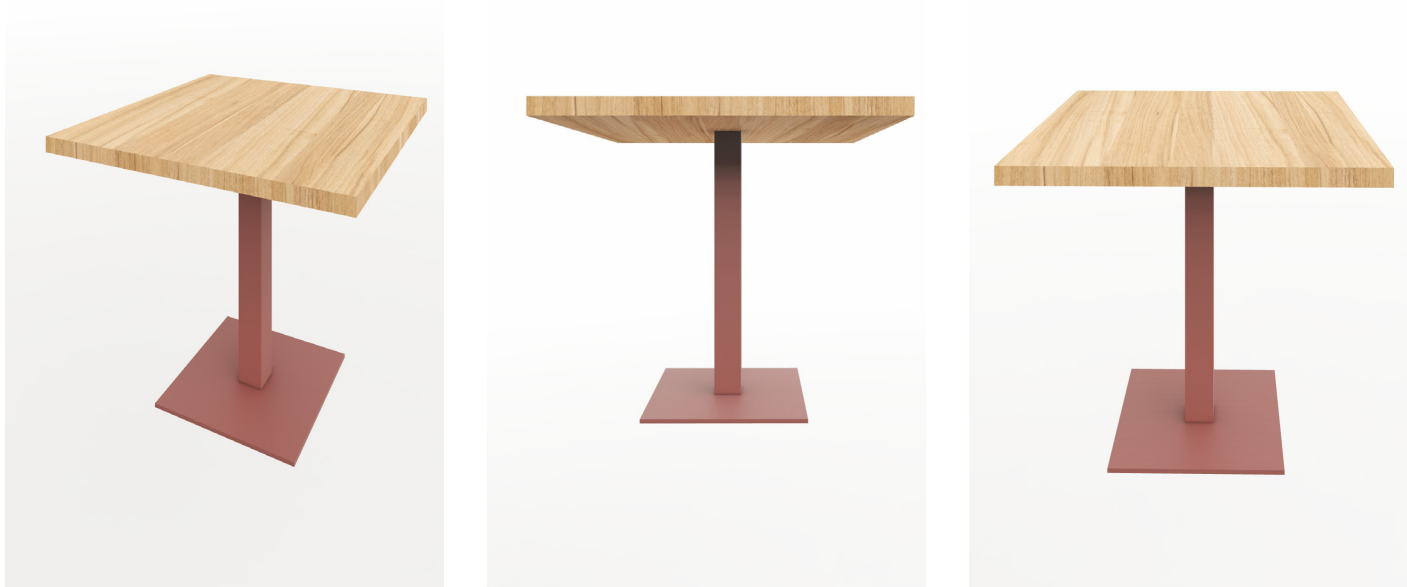

POPIS:
Dřevotřísková deska s laminem, imitace dřeva, lamino bude vyvzorkováno architektem.
Noha stolu pro desku rozměru min 800 x 800mm, barva cihlově červená RAL bude vyvzorkována architektem.

2 JÍDELNÍ STŮL 1200 X 800

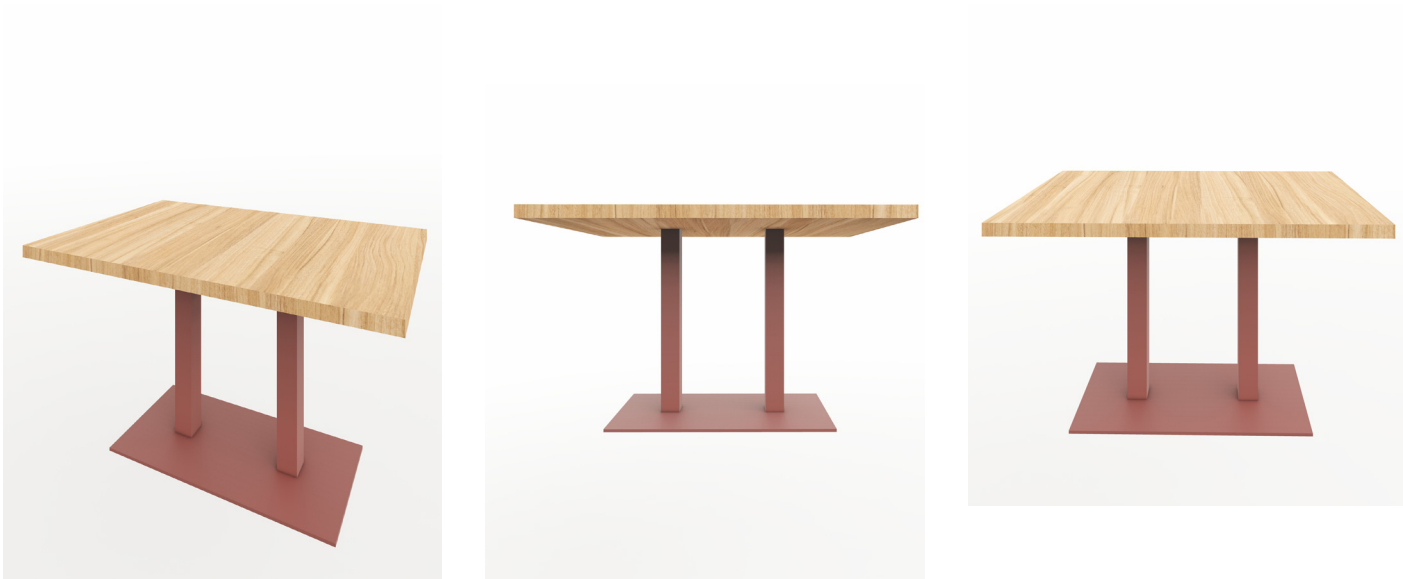


POPIS:
Dřevotřísková deska s laminem, imitace dřeva, lamino bude vyvzorkováno architektem.
Noha stolu pro desku rozměru min 1200 x 800mm, barva cihlově červená RAL bude vyvzorkována architektem.



4 TRUHLÁŘSKÝ VÝROBEK - POKLADNA VIZ. SAMOSTATNÝ VÝKRES



akce	Návrh interieru univerzitní menzy		
investor	Univerzita Karlova, Ovocný trh 580/5 Praha 1, 116 36		
místo stavby	Malostranské nám., 118 00 Malá Strana		
Hlavní projektant	MgA. Filip Kotlář Šimáčkova 908/17, 170 00 Praha 7 Hlavní město Praha Tel.: 737 588 781, email: filip.j.kotlar@gmail.cz Autorizovaný architekt - ČKA 5595		
dokumentace	Architektonicko - stavební část		
název přílohy	PŮDORYS MENZY - ZAŘÍZOVACÍ PŘEDMĚTY - REFERENCE		
měřítko	formát	datum	č. paré
	A3	05/2024	

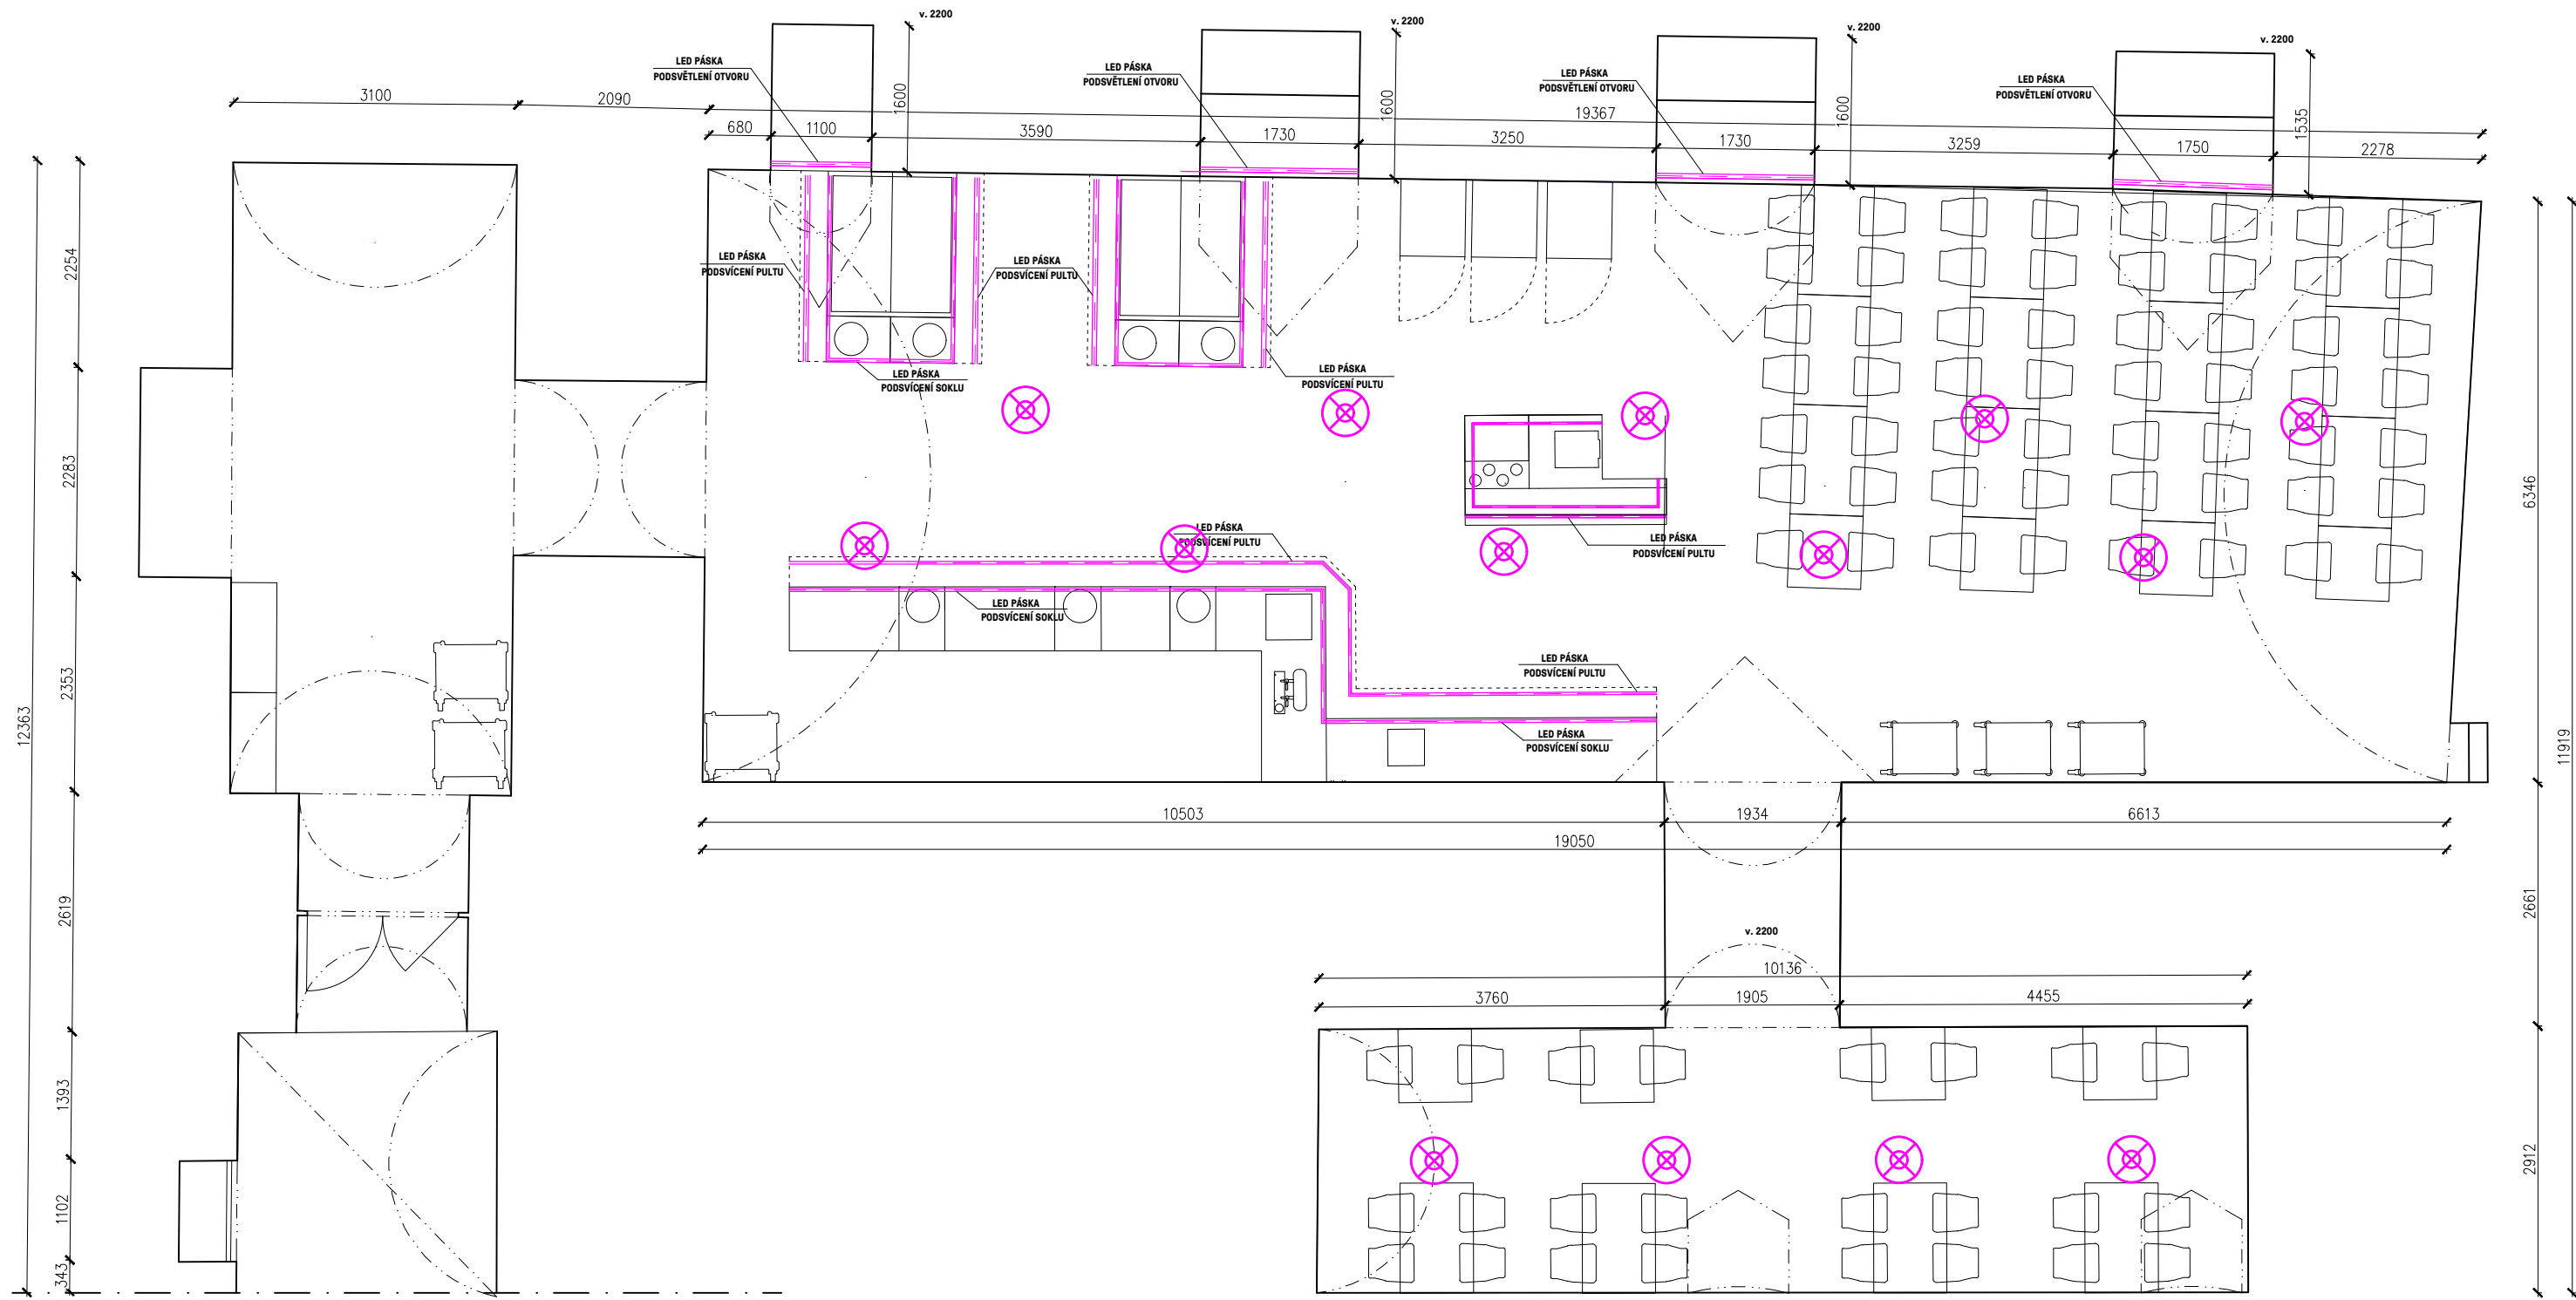

LEGENDA SVĚTEL:

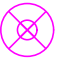-  POZICE ZÁVĚSNÉHO SVÍTIDLA A JEHO ROZMĚR
-  PODSVĚTLUJÍCÍ LED PÁSKA


akce	Návrh interieru univerzitní menzy		
investor	Univerzita Karlova, Ovocný trh 580/5 Praha 1, 116 36		
místo stavby	Malostranské nám., 118 00 Malá Strana		
Hlavní projektant	MgA. Filip Kotlár Šimáčkova 908/17, 170 00 Praha 7 Hlavní město Praha Tel.: 737 588 781, email: filip.j.kotlar@gmail.cz Autorizovaný architekt - ČKA 5595		
dokumentace	Architektonicko - stavební část		
název přílohy	PŮDORYS MENZY - NÁVRH OSVĚTLENÍ		
měřítko	formát	datum	č. paré
1:75	A3	05/2024	

REFERENCE PRO ZÁVĚSNÉ SVÍTIDLO




POPIS:
Závěsné svítidlo z foukaného opálového skla, elipsoidní tvar.
Průměr 550mm, tyč chrom


akce	Návrh interieru univerzitní menzy		
investor	Univerzita Karlova, Ovocný trh 560/5 Praha 1, 116 36		
místo stavby	Malostranské nám., 118 00 Malá Strana		
Hlavní projektant	MgA. Filip Kotlář Šimáčkova 908/17, 170 00 Praha 7 Hlavní město Praha Tel.: 737 588 781, email: filip.j.kotlar@gmail.cz Autorizovaný architekt - ČKA 5595		
dokumentace	Architektonicko - stavební část		
název přílohy	PŮDORYS MENZY - NÁVRH OSVĚTLENÍ - REFERENCE		
	formát A3	datum 05/2024	č. paré

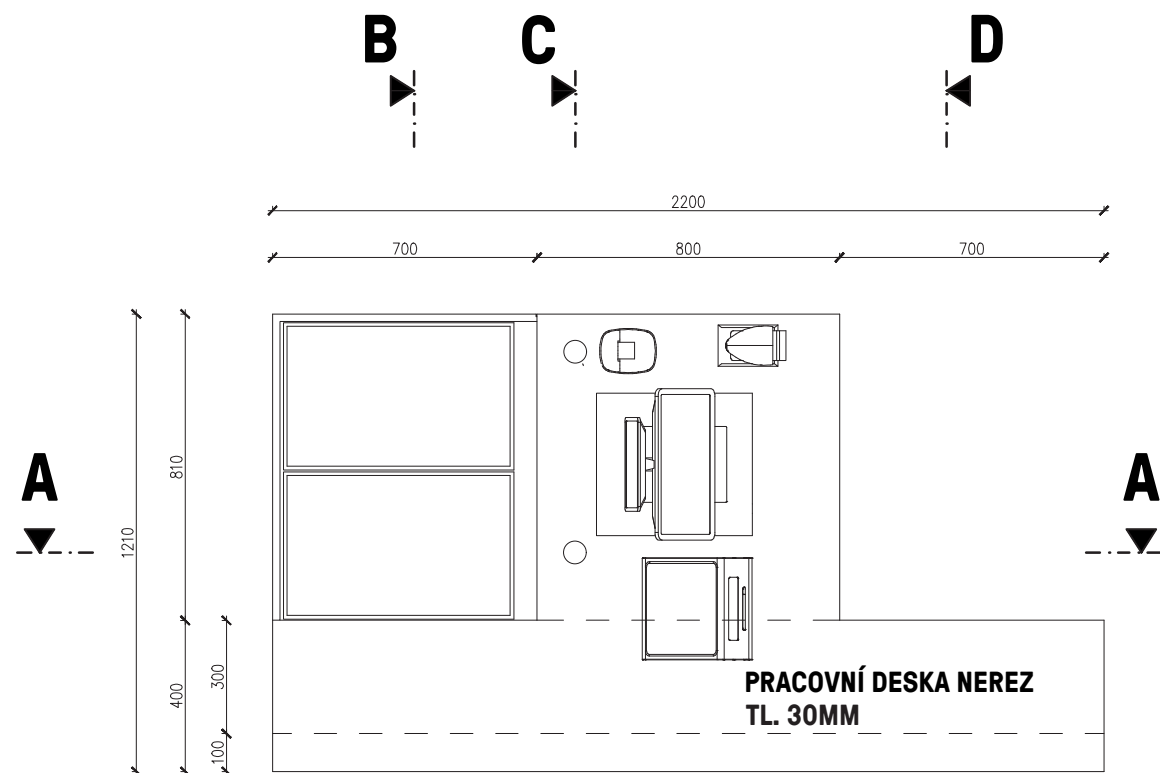

POHLED SHORA

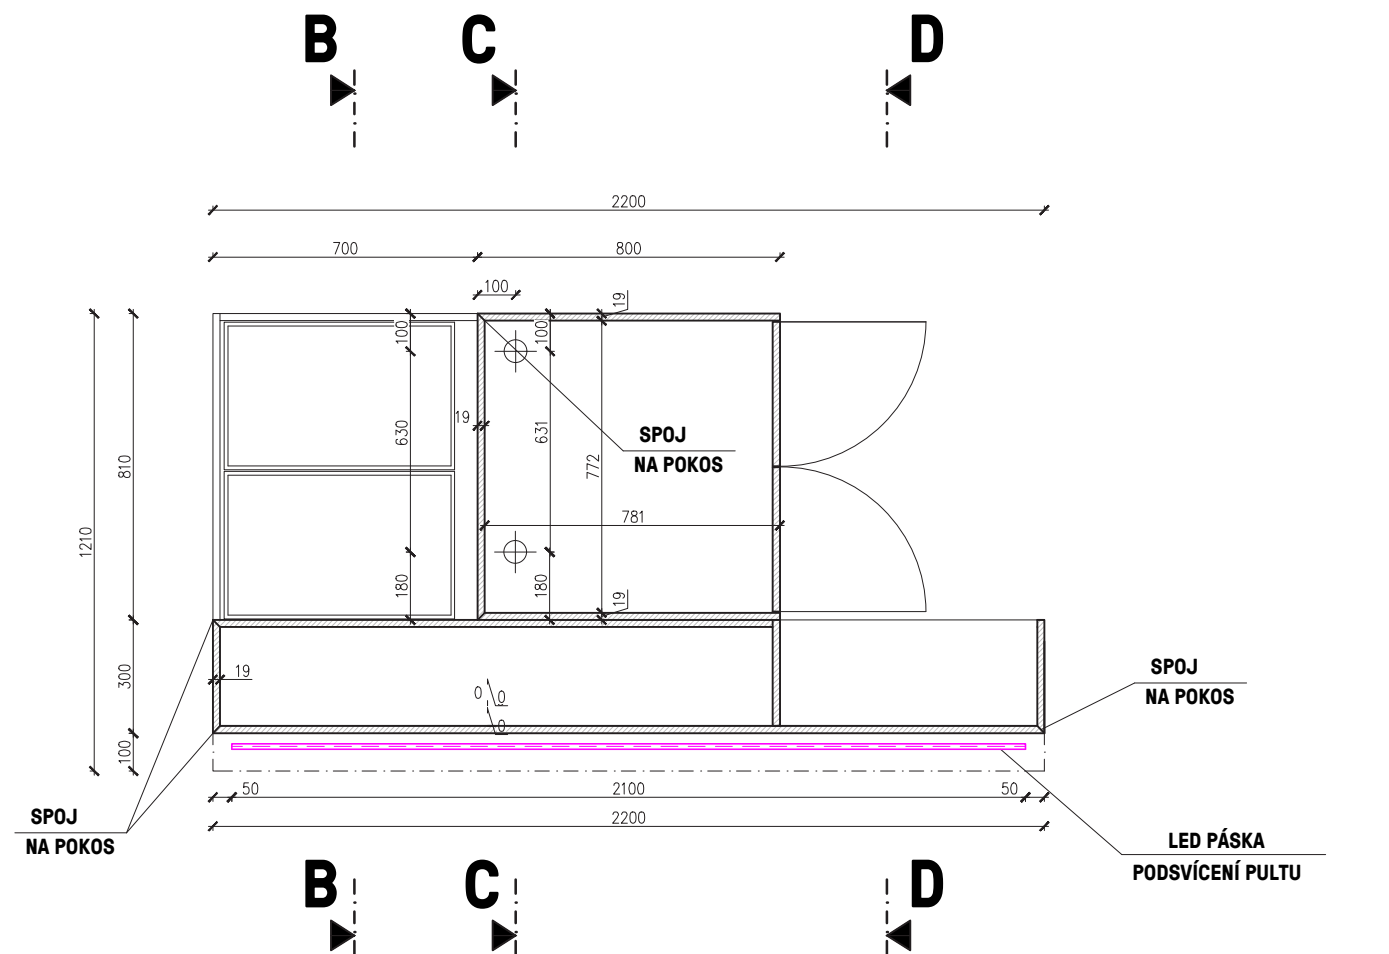


PŮDORYS v. 500mm

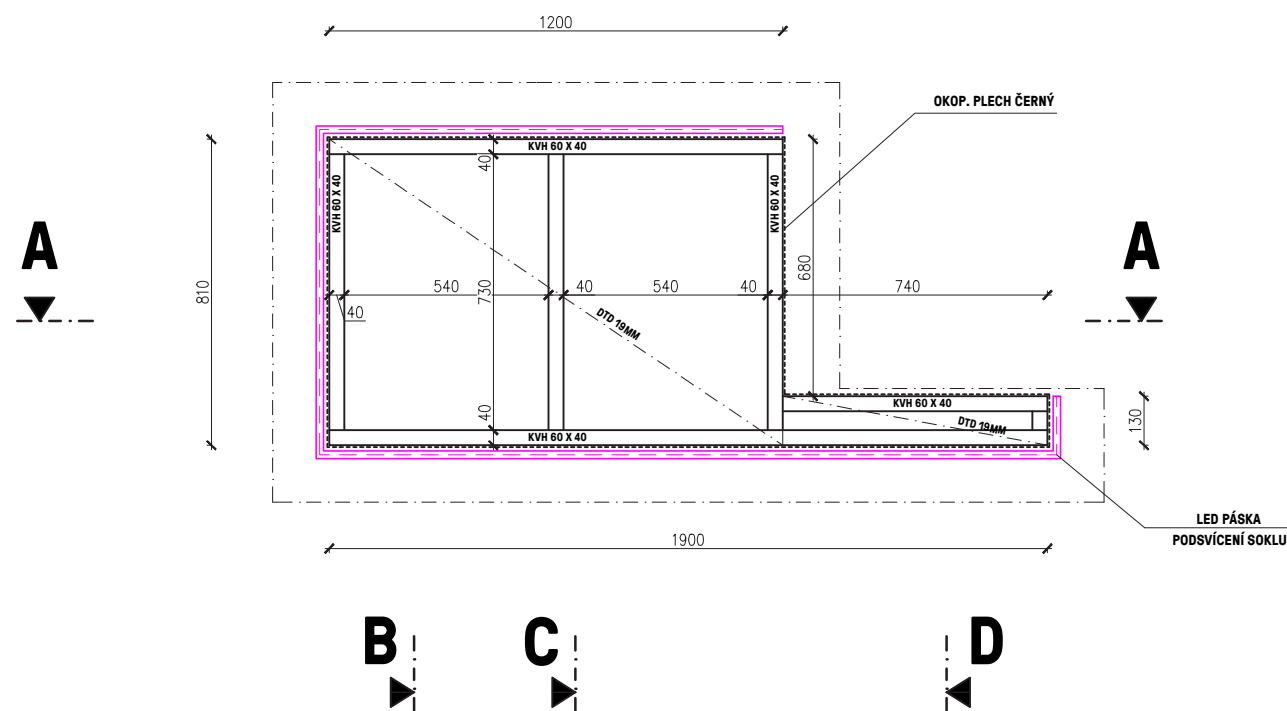


PŮDORYS SOKLU


akce	Návrh interieru univerzitní menzy		
investor	Univerzita Karlova, Ovocný trh 560/5 Praha 1, 116 36		
místo stavby	Malostranské nám., 118 00 Malá Strana		
Hlavní projektant	MgA. Filip Kotlář Šimáčkova 908/17, 170 00 Praha 7 Hlavní město Praha Tel.: 737 588 781, email: filip.j.kotlar@gmail.cz Autorizovaný architekt - ČKA 5595		
dokumentace	Architektonicko - stavební část		
název přílohy	T1 - TRUHLÁŘSKÝ VÝROBEK POKLADNY		
měřítko	formát	datum	č. paré
1:20	A3	05/2024	

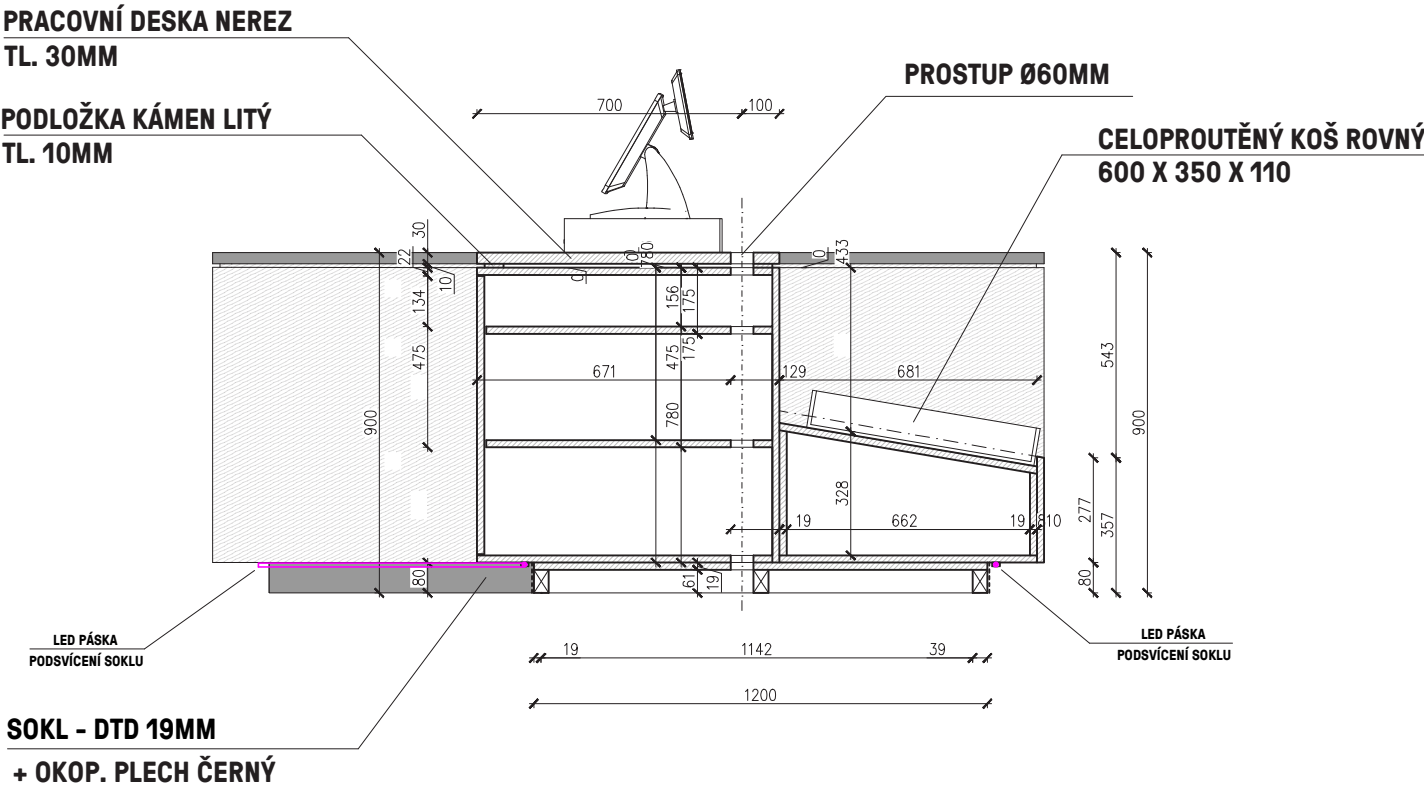


A - A

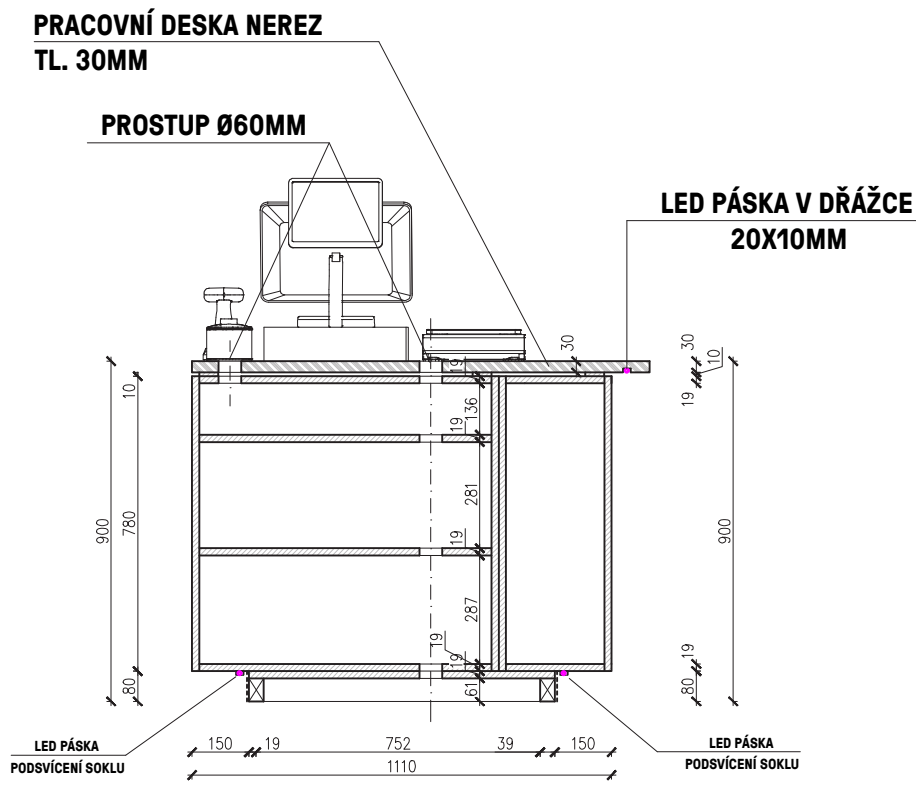

C - C

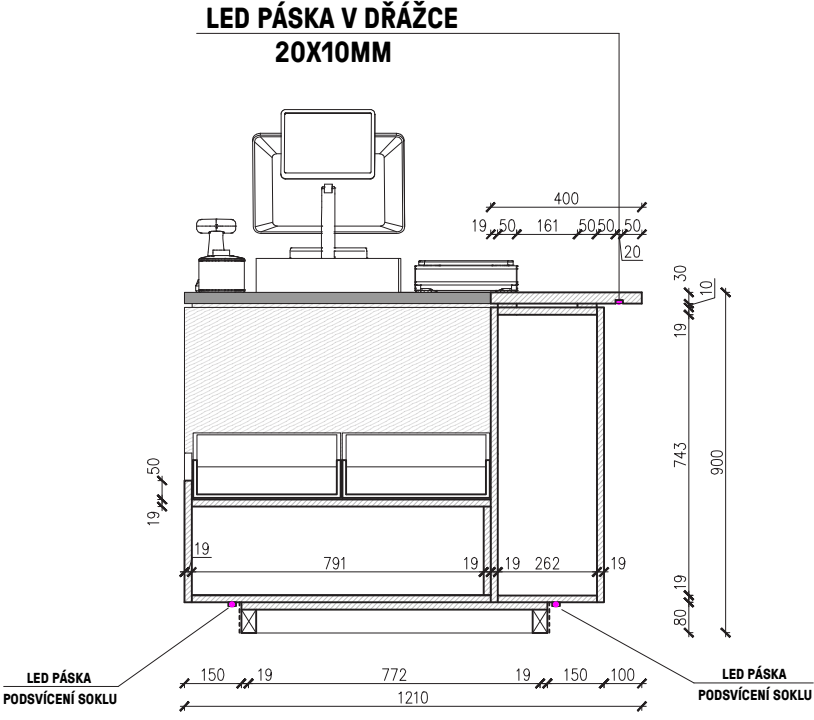


B - B

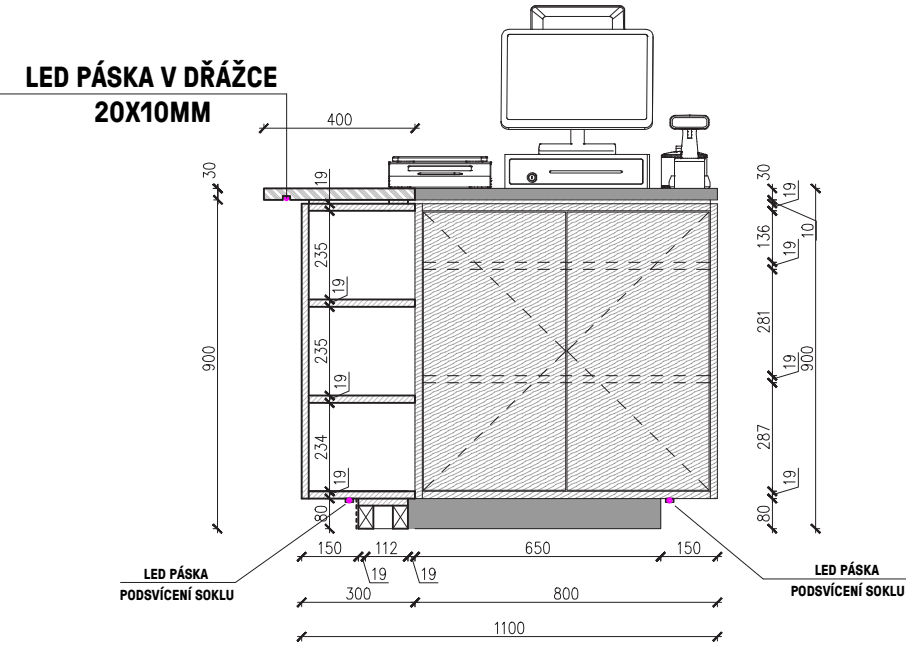


D - D


akce	Návrh interieru univerzitní menzy		
investor	Univerzita Karlova, Ovocný trh 560/5 Praha 1, 116 36		
místo stavby	Malostranské nám., 118 00 Malá Strana		
Hlavní projektant	MgA. Filip Kotlár Šimáčkova 908/17, 170 00 Praha 7 Hlavní město Praha Tel.: 737 588 781, email: filip.j.kotlar@gmail.cz Autorizovaný architekt - ČKA 5595		
dokumentace	Architektonicko - stavební část		
název přílohy	T1 - TRUHLÁŘSKÝ VÝROBEK POKLADNY		
měřítko	formát	datum	č. paré
1:20	A3	05/2024	

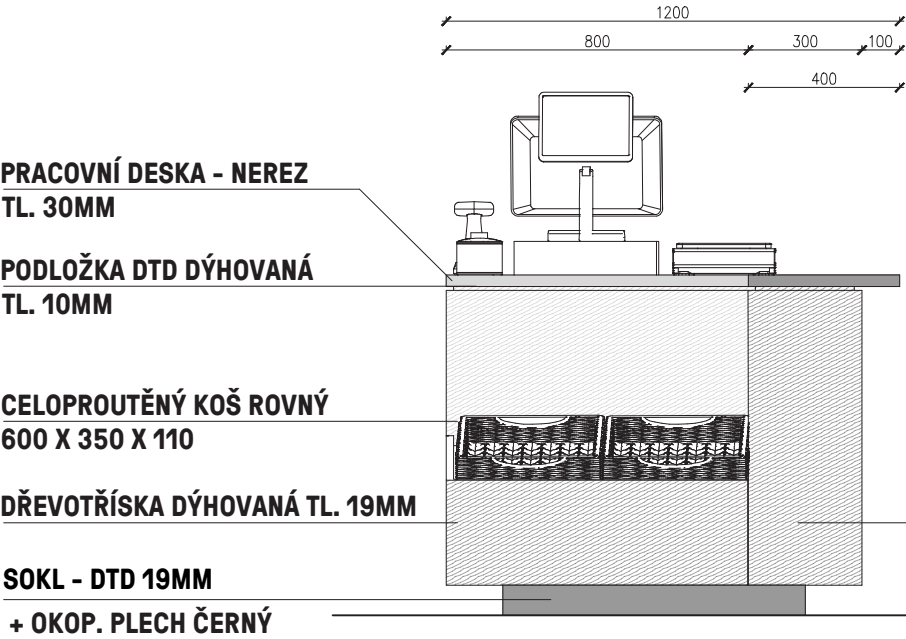



PRACOVNÍ DESKA - NEREZ

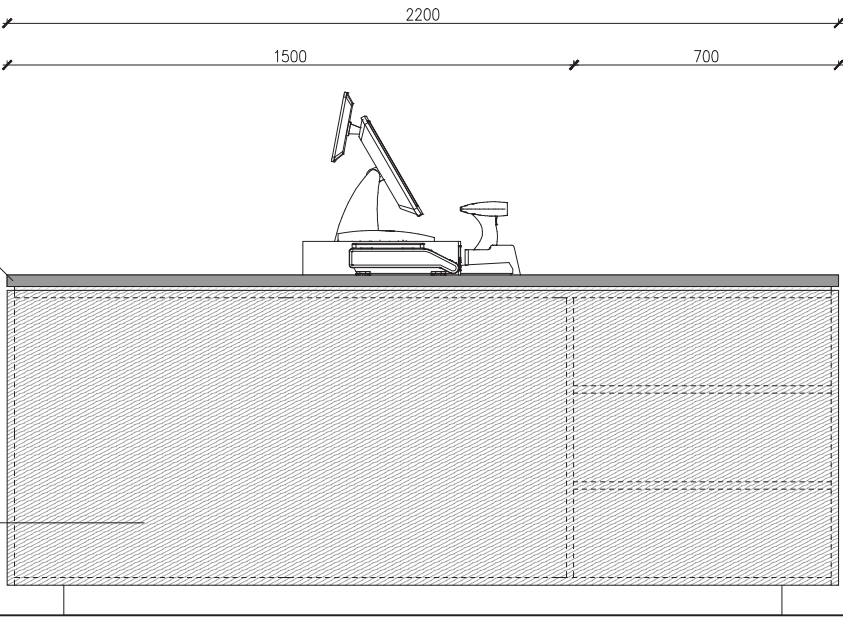

DŘEVOTŘÍSKA DÝHOVANÁ TL. 19MM

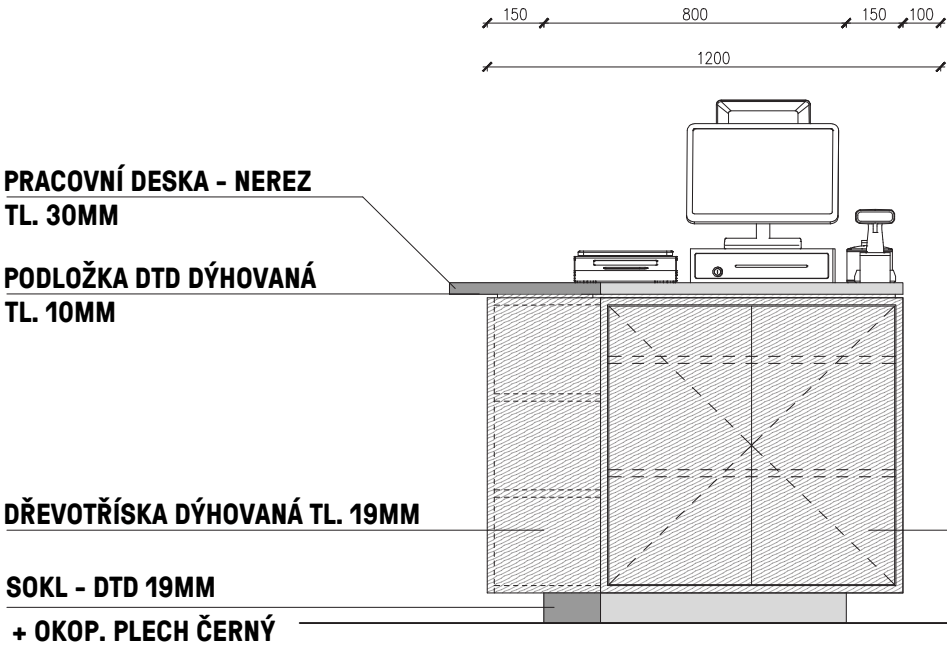

DŘEVOTŘÍSKA DÝHOVANÁ TL. 19MM

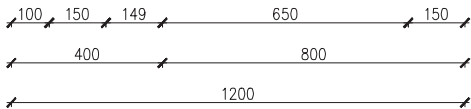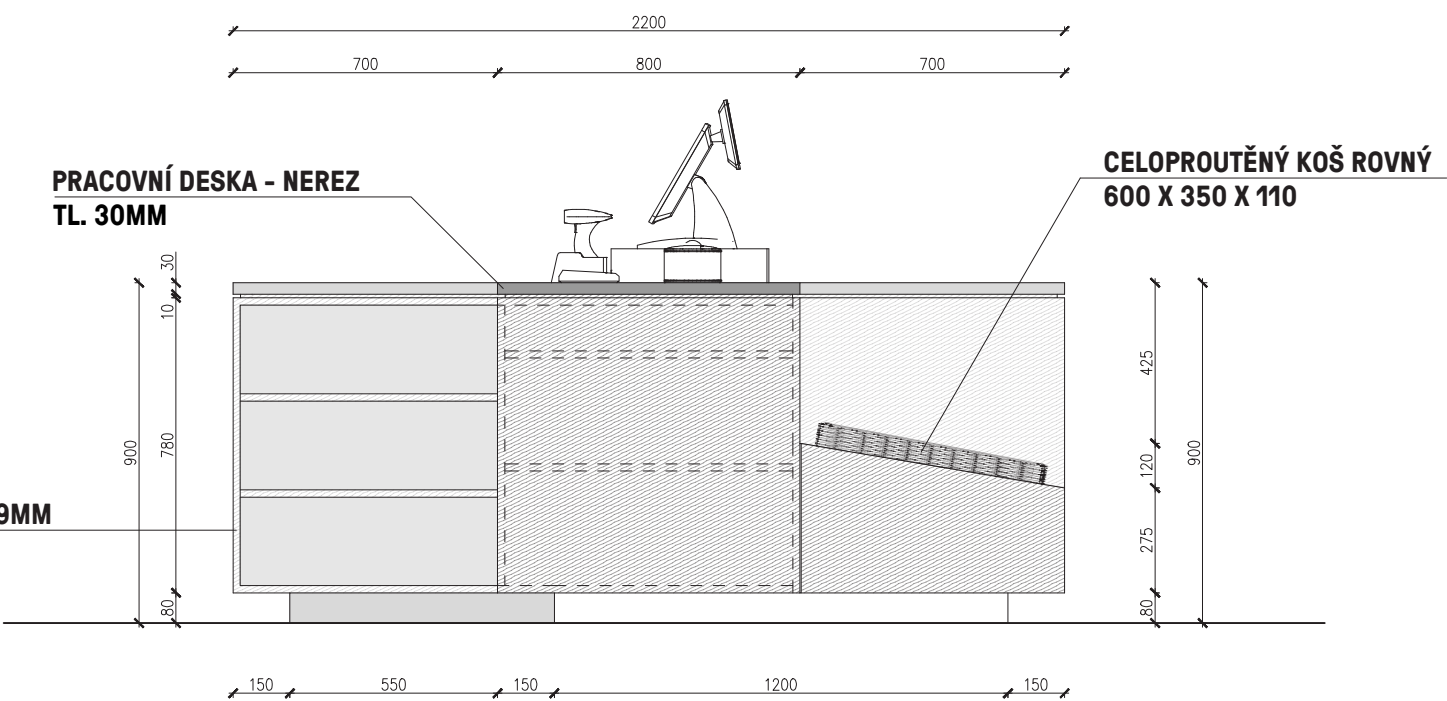

akce	Návrh interieru univerzitní menzy		
investor	Univerzita Karlova, Ovocný trh 560/5 Praha 1, 116 36		
místo stavby	Malostranské nám., 118 00 Malá Strana		
Hlavní projektant	MgA. Filip Kotlár Šimáčkova 908/17, 170 00 Praha 7 Hlavní město Praha Tel.: 737 588 781, email: filip.j.kotlar@gmail.cz Autorizovaný architekt - ČKA 5595		
dokumentace	Architektonicko - stavební část		
název přílohy	T1 - TRUHLÁŘSKÝ VÝROBEK POKLADNY		
měřítko	formát	datum	č. paré
1:20	A3	05/2024	









