


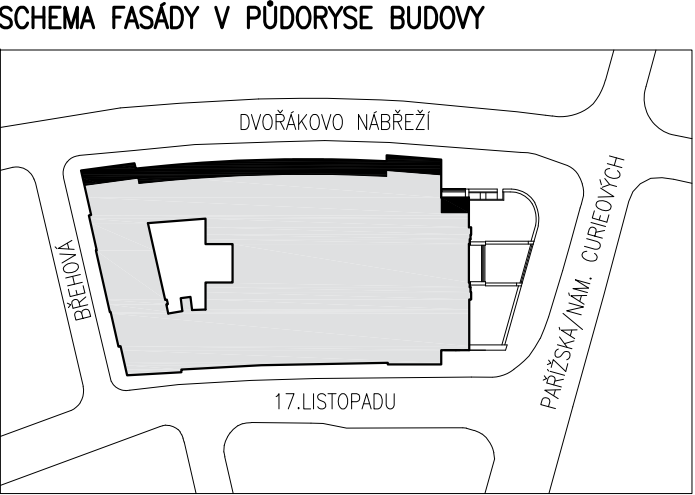

- LEGENDA POVRCHŮ FASÁD
- STRUKTUROVANÁ OMÍTKA
 - PÍSKOVEC
 - ŽULA
 - KERAMICKÉ TAŠKY
–střecha není součástí projektu
 - OPLECHOVÁNÍ
–všechny prvky provedeny z mědi



HLAVNÍ PROJEKTANT: ENERGY BENEFIT centre		Energy Benefit Centre s.r.o. Klanova 438/3, 162 00 Praha 6 tel.: +420 270 003 300 e-mail: koral@energybenefit.cz internet: www.energy-benefit.cz		Významník: Ing. arch. Petr Ovčáček Zodpovědný projektant: Ing. Libor Truhelka		Hlavní projektant: Ing. Libor Truhelka Zástupce hlavního projektanta: Ing. Vladimír Fiedler Hlavní architekt: Ing. arch. Petr Ovčáček	
STAVBA: Univerzita Karlova, Právnická fakulta Nám. Curierových 901/7, 116 40 Praha, IČ: 00216208							razba a podla
PROJEKT: UK – PF – REKONSTRUKCE OKEN, FASÁDY A VENKOVNÍCH PRVKŮ							Základové číslo: 220253
MÍSTO STAVBY: Nám. Curierových 7, 116 40 Staré Město, pozemek parc. č. 990 k.ú. Staré Město [727024]							Datum: 11.04.2024
OBJEKT: SO-01							Stupeň: DPS
ČÁST PROFESÍ: ARCHITEKTONICKO-STAVEBNÍ ŘEŠENÍ							Měřítko: 1:75
VÝKRES: BAREVNÉ ŘEŠENÍ FASÁD - POHLED SEVEROZÁPADNÍ - DVOŘÁKOVO NÁBŘEŽÍ							
ID PROJEKTU, STUPEN, OBJEKT, ID PROFESÍ, PROFESÍ-ČÍSLO, OBSAH: PFUK_DPS_SO-01_D.1.1_ASR-32							