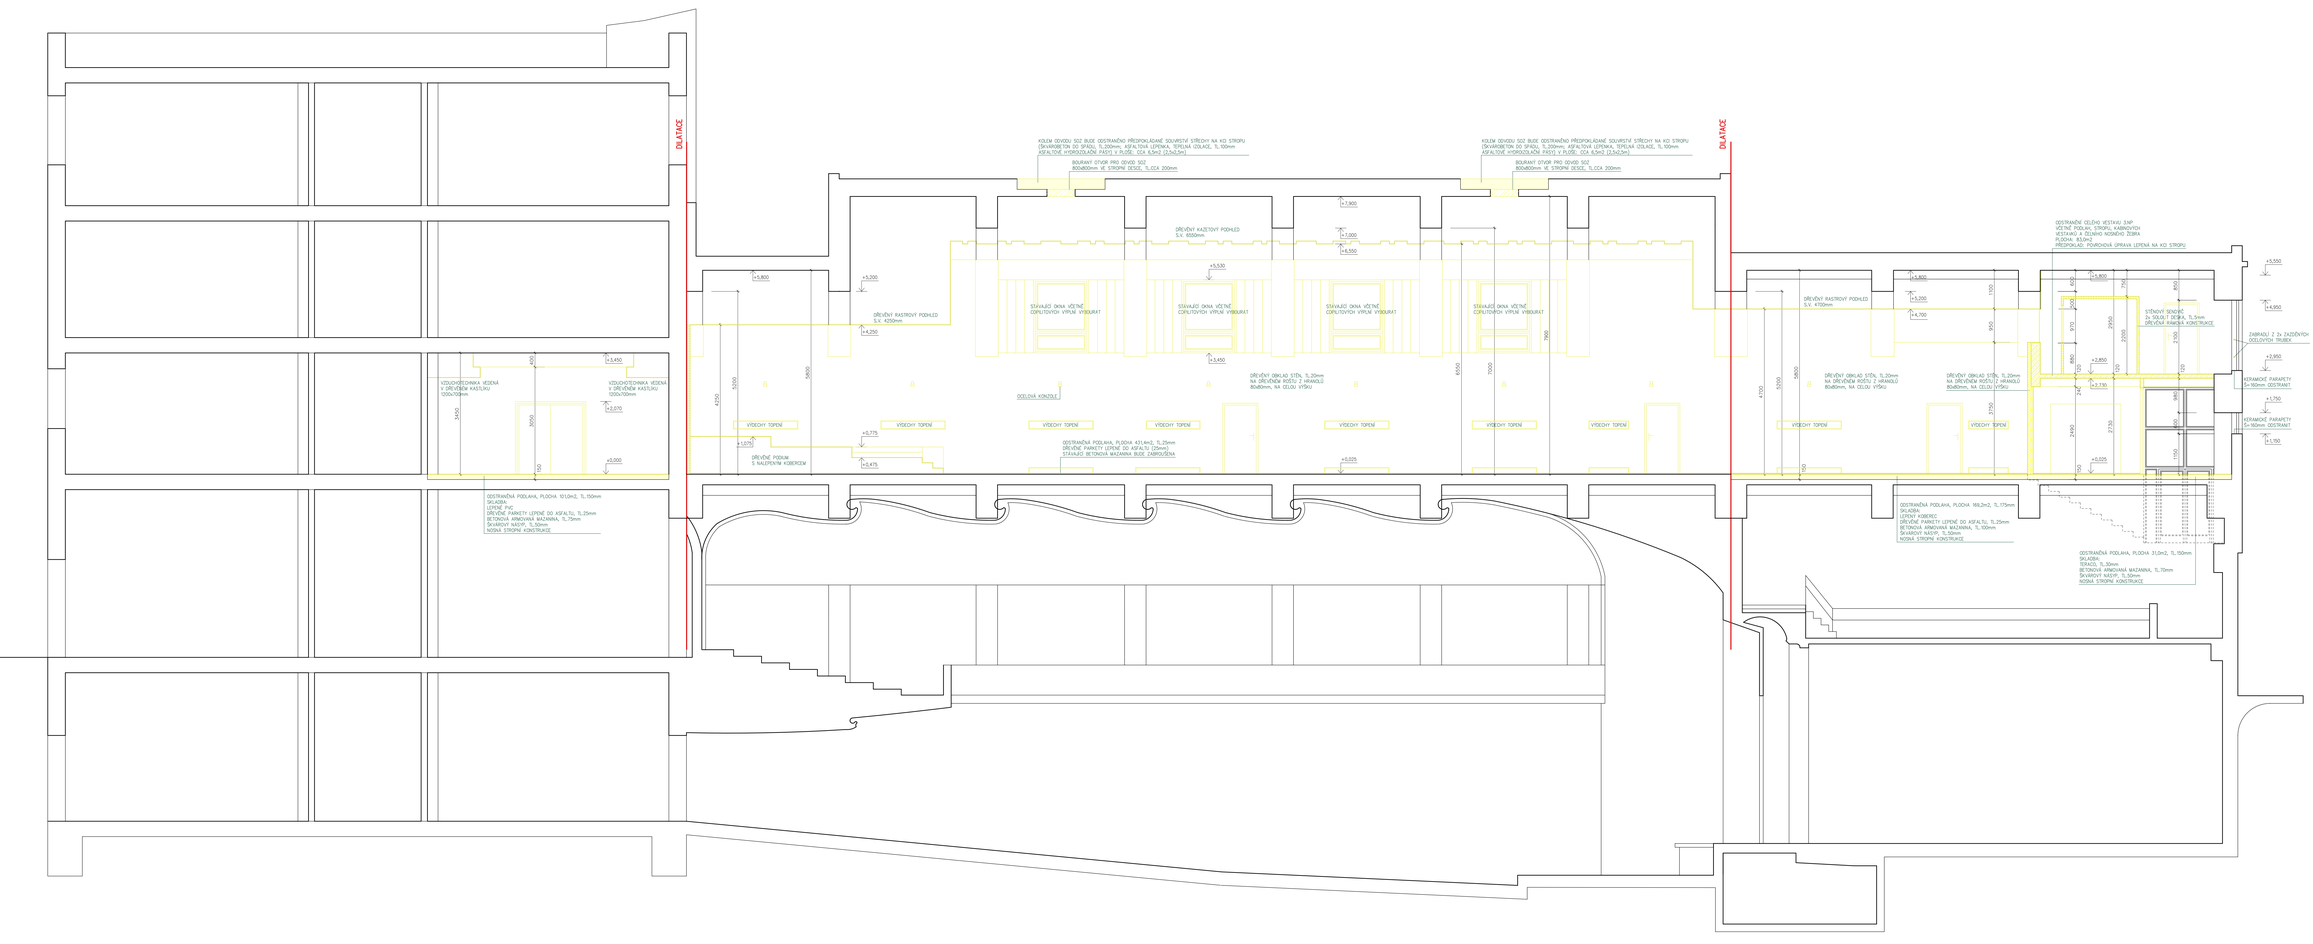

LEGENDA MATERIÁLU

- BOURANÉ DŘEVĚNÉ KONSTRUKCE
- BOURANÉ ZDĚNÉ KONSTRUKCE
- BOURANÉ ŽELEZOBETONOVÉ KONSTRUKCE

POZNÁMKY:

- U BOURANÝCH KONSTRUKCÍ PROVĚŘIT SPOJITOST S NAVRŽENÝM STAVEBE
- V ČÁSTI OBJEKTU ZAKAZOVÉ STAVEBNÍMI ÚPRAVAMI BUDE V CELÉ PLOŠE ODSTRANĚNA MALBA VČETNĚ ŠTUKŮ, BUDOU PROVEDENY NOVÉ ŠTUKOVÉ OMÍTKY A NÁSLEDNĚ NOVÉ VÝMALBY.
- POD NAVRŽENÝM ZDMI BUDE VE STÁVAJÍCÍ PODLAZE VYŘÍZNUTA DRÁŽKA, ZE KTERÉ BUDE ODSTRANĚNA SKLADBY PODLAHY AŽ NA STROPNÍ DESKU, NA KTEROU BUDOU NOVÉ VÝZDIVKY ZDIVA ZAKOTVENY. PO DOKONČENÍ ZDIVA BUDOU DRÁŽKY ZAMOLOVÁNY A PODLAHY PODLAHY BUDOU PODLAHY V OKOLÍ VYŘÍZNUTÝCH DRÁŽEK LIKVIDOVÝ DO PŮVODNÍHO STAVU.
- PRO BOURANÉ OTVORY PRO ODVOD SO2 VE STROPNÍ DESCE JE DOPORUČENO NAVRTAT STŘED OTVORU SKRZ STROPNÍ DESKU A STŘEDNÍ PLÁŠŤ, ROZBRAT STŘEDNÍ PLÁŠŤ V DOSTATEČNÉ PLOŠE, ROZMĚŘIT OTVOR A POSTUPNĚ ODŘEZÁVAT KUSY STROPNÍ DESKY. OTVORY NEBUDOU ŠIKMÝ, ALE REZANÝ.

AKCE:

STAVEBNÍ ÚPRAVY KONGRESOVÉHO SÁLU, BLOK F, UK FTVS, JOSÉ MARTÍHO 269/31, PRAHA 6

INVESTOR: UNIVERZITA KARLOVA, FAKULTA TĚLESNÉ VÝCHOVY A SPORTU, JOSÉ MARTÍHO 269/31, 16252 PRAHA 6

MÍSTO STAVBY: JOSÉ MARTÍHO 269/31, 16252 PRAHA 6, K.Ú. VELESLAVÍN, PARC.Č. 302/28

AUTOR PROJEKTU:
Graphic PRO s.r.o.
Projekční kancelář
Strakonická 2205, 390 02 Tábor
tel.: 381 210 455, 00: 28128907

ZODPOVĚDNÝ PROJEKTANT:
Ing. Ivana Vítámvlová
Mob.: +420 606 171 728
E-mail: ivana.vitamvlova@seznam.cz

KRESLIL:
Ing. Jiří Klaman
Mob.: +420 602 288 820
E-mail: klaman@graphicpro.cz

STAVEBNÍ ÚŘAD:	PRAHA 6
KRAJ:	PRAHA
FORMÁT:	14 A4
DATUM:	05/2017
STUPEŇ:	PROVEDENÍ STAVBY

OBJEKT:
D. DOKUMENTACE OBJEKTŮ
D.1.1 ARCHITEKTONICKO-STAVEBNÍ ŘEŠENÍ
B. VÝKRESOVÁ ČÁST

MĚŘÍTKO: 1:50

KÓPIE ČÍSLO:

OBSAH:
BOURACÍ PRÁCE - ŘEZ A-A

ČÍSLO VÝKRESU:
D.1.1 B-05