



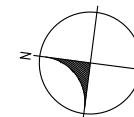


ZÁPADNÍ PŘÍSTAVEK 1.NP

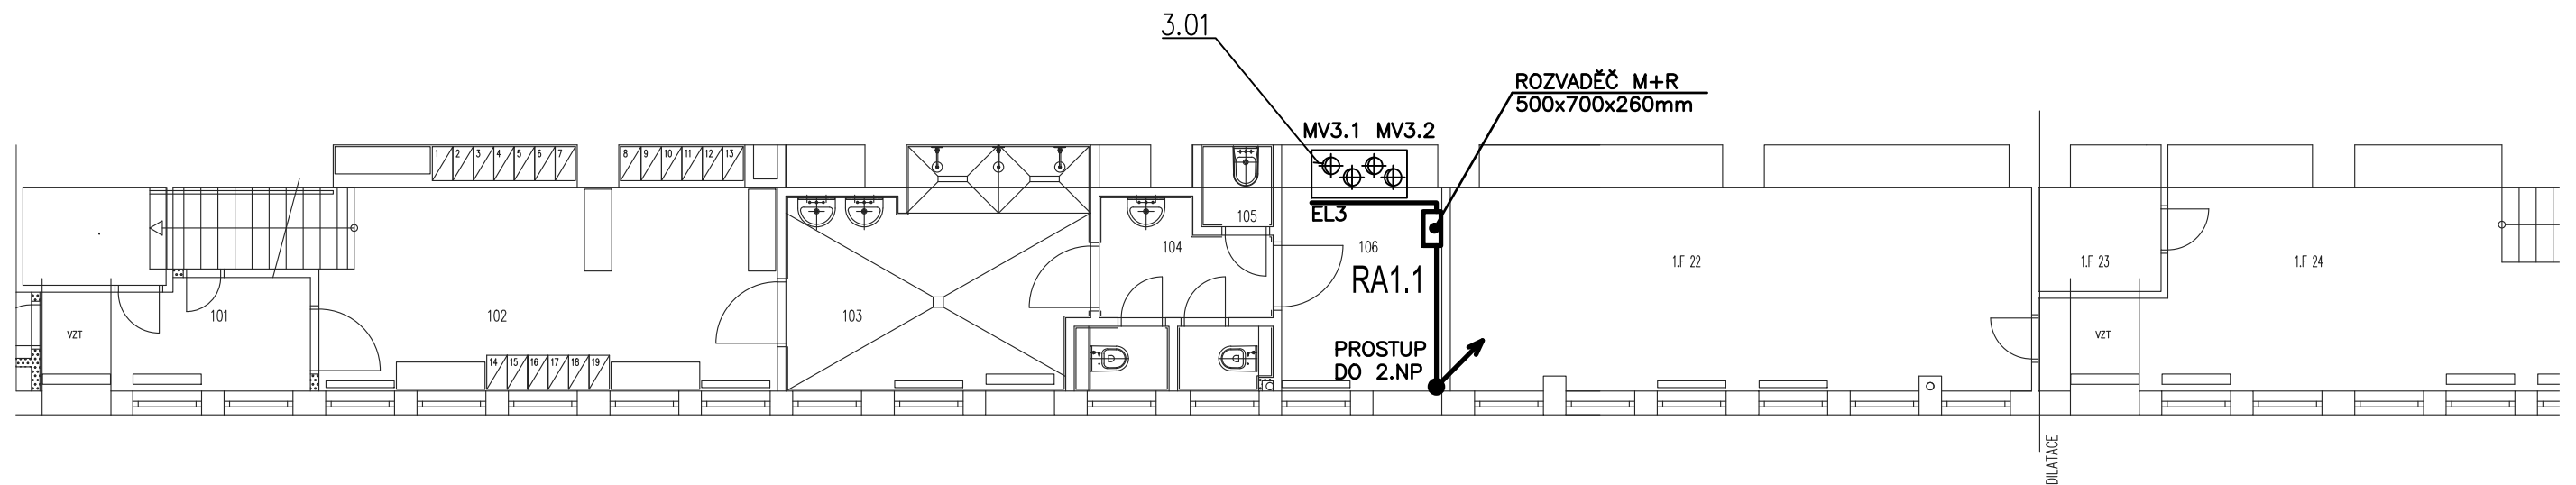

LEGENDA M+R

-  POLOŽKA M+R (VIZ. SPECIFIKACE M+R)
 KABELOVÝ ŽLAB M+R, ROZMĚRY 62/50mm
 STOUPAČKA M+R

POZN.: PERIFERIE M+R NA VZT JEDNOTKÁCH—VIZ. SCHEMA M+R

TABULKA MÍSTNOSTÍ:

OZNAČ.	ÚČEL MÍSTNOSTI	PLOCHA [m²]
101	STÁVAJÍCÍ STROJOVNÁ VZT	9,03
102	ŠATNA	22,85
103	SPRCHY	14,50
104	WC	6,51
105	ÚKLID	1,34
106	STROJOVNÁ VZT	8,45
1.F 22	CYKLOSERVIS	29,78
1.F 23	STÁVAJÍCÍ STROJOVNÁ VZT	3,64
1.F 24	CYKLOSERVIS	44,22
1.F 25		
		140,31

AKCE:

STAVEBNÍ ÚPRAVY KONGRESOVÉHO SÁLU,
BLOK F, UK FTVS, JOSÉ MARTÍHO 269/31, PRAHA 6

INVESTOR: UNIVERZITA KARLOVA, FAKULTA TĚLESNÉ VÝCHOVY A SPORTU, JOSEF MARTÍHO 269/31, 16252 PRAHA 6

MÍSTO STAVBY: JOSÉ MARTÍHO 269/31, 16252 PRAHA 6, K.Ú. VEESLAVÍN, PARC.Č. 302/28

AUTOR PROJEKTU:



Graphic PRO s.r.o.

Projekční kancelář

Stránského 2255, 390 02 Tábor,
tel: 381 210 653, IČO: 28125657

ZODPOVĚDNÝ PROJEKTANT:
Ing. Vladimír Píša

KRESLIL:
Ing. Vladimír Píša

STAVEBNÍ ÚŘAD:	PRAHA 6
----------------	---------

KRAJ:	PRAHA
-------	-------

FORMÁT:	2 A4
---------	------

DATUM:	4/2017
--------	--------

STUPEŇ:	PROJEKT
---------	---------

OBJEKT:

MĚŘENÍ A REGULACE

MĚŘÍTKO:

1:100

KOPIE ČÍSLO:

OBSAH:

PUDORYS 1.NP

ČÍSLO VÝKRESU:

12