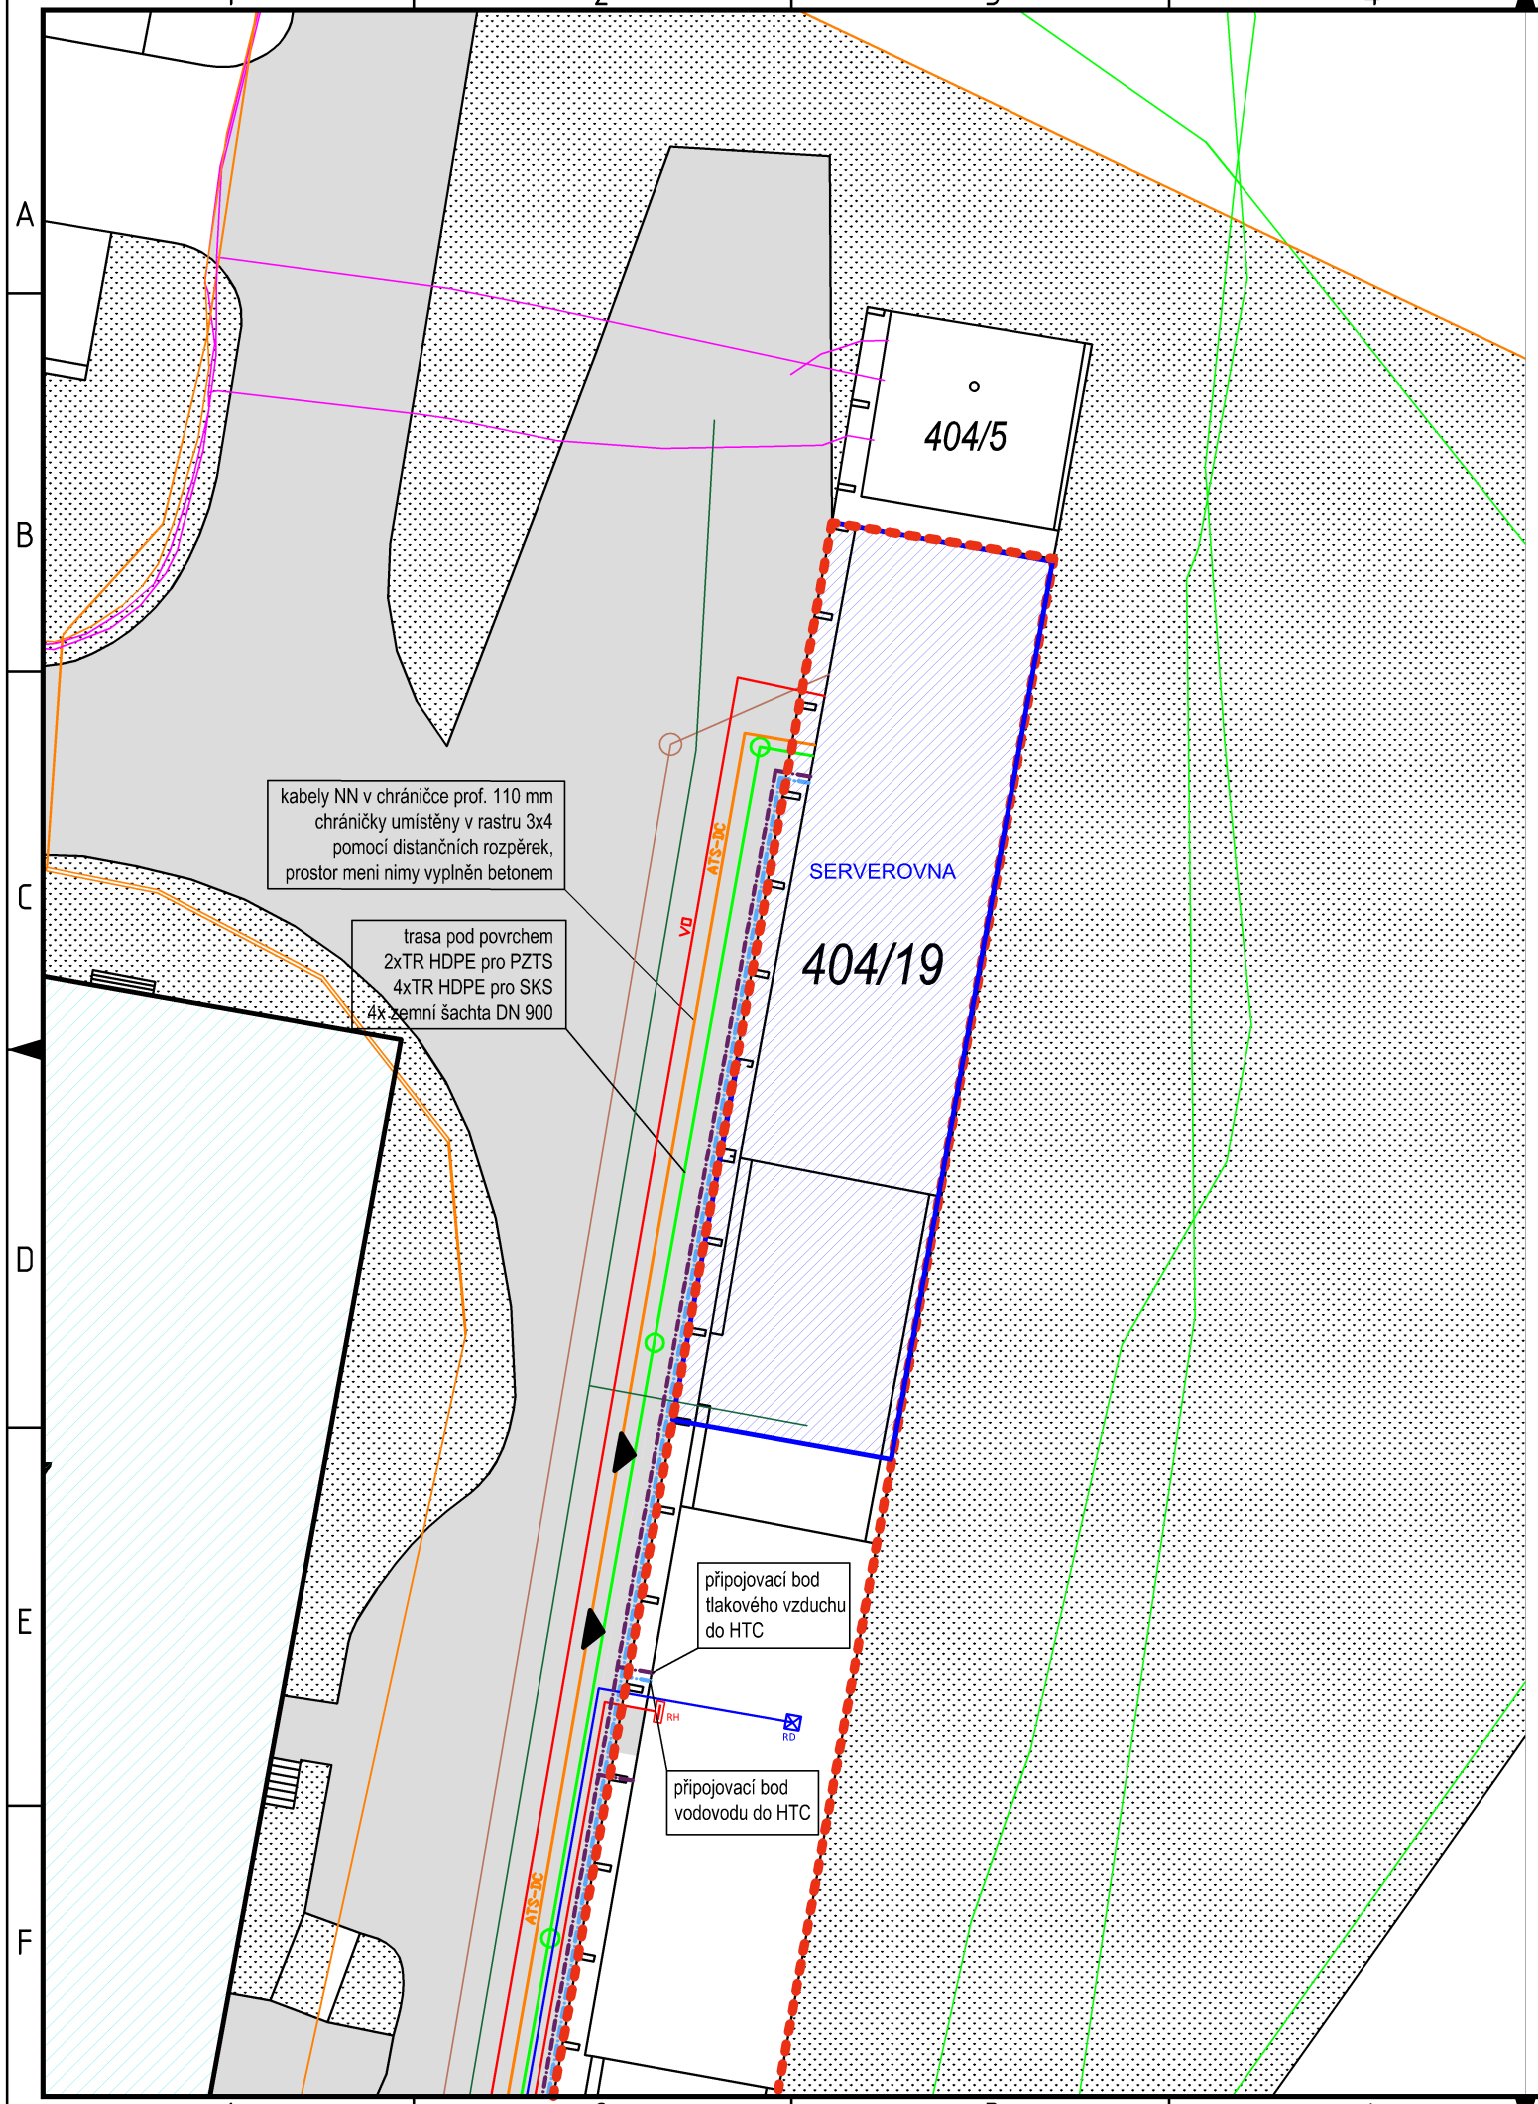


## LEGENDA

- Hranice pozemku
- Upravovaná stavba
- Řešená část upravované stavby
- Stávající okolní domy
- Hranice okolních pozemků dle KN
- Stávající kabelové vedení VN
- Stávající kabelové vedení NN
- Stávající areálová splašková kanalizace
- Stávající areálová dešťová kanalizace
- Nové připojení VO
- Nové vedení silnoproud
- Nové připojení vodovodu DPE32
- Nové připojení tlakového vzduchu
- Nové vedení slaboproud
- Revizní šachta DN 900 pro přístup a snažší výměnů slaboproudé kabeláže

| ZMĚNA Č. | ZMĚNOVÝ LIST - POPIS ZMĚNY | VYPRACOVAL | DATUM |
|---|---|---|---|
| | | | |
| | | | |
| | | | |
| | | | |
| | | | |
| | | | |
| - | - | - | - |

ALTRON

název akce / project:
Změna využití a stavební úpravy stávajícího objektu garáží na serverovnu
v areálu Univerzity Karlovy, Matematicko-fyzikální fakulty
V Holešovičkách 2/747, 180 00 Praha 8

investor: / developer:
Univerzita Karlova - Matematicko-fyzikální fakutla
Ovocný th 560/5
Staré Město, 110 00, Praha 1

stupeň: / phase:
DOKUMENTACE PRO PROVEDENÍ STAVBY (DPS)
Z05749

zpracovatel: / planning:
ALTRON, a.s.
Novodvorská 994/138
142 21 Praha 4

hlavní inženýr projektu: / project manager:
Ing. Pavel Šilar, Ph.D.
Jaroslav Krejčí

zpracovatel části: / discipline planning:
ALTRON, a.s.
Novodvorská 994/138
142 21 Praha 4

odpovědný projektant části: / planned:
Ing. Václav Krejčí

vypracoval: / drawn:
Jaroslav Krejčí

kontroloval: / checked by:
Jaroslav Krejčí

název části: / discipline title:
C - Situační výkresy

část: / discipline:
C

formát: / size: A3
počet listů: / sheets: 1 list
datum: / date: 01/2024
měřítko: / scale: 1:250
revize: / revision: R0
číslo paré

název objektu: / object name:
Změna využití stávajícího objektu garáží na serverovnu
parc.č. 404/19, k.ú. Libeň, obec Praha

objekt: / object:

název přílohy: / title:
Katastrální situační výkres

číslo výkresu: / drawing number:
C.2

A3/2A4, 297x420 P