


PŮDORYS 1.PP

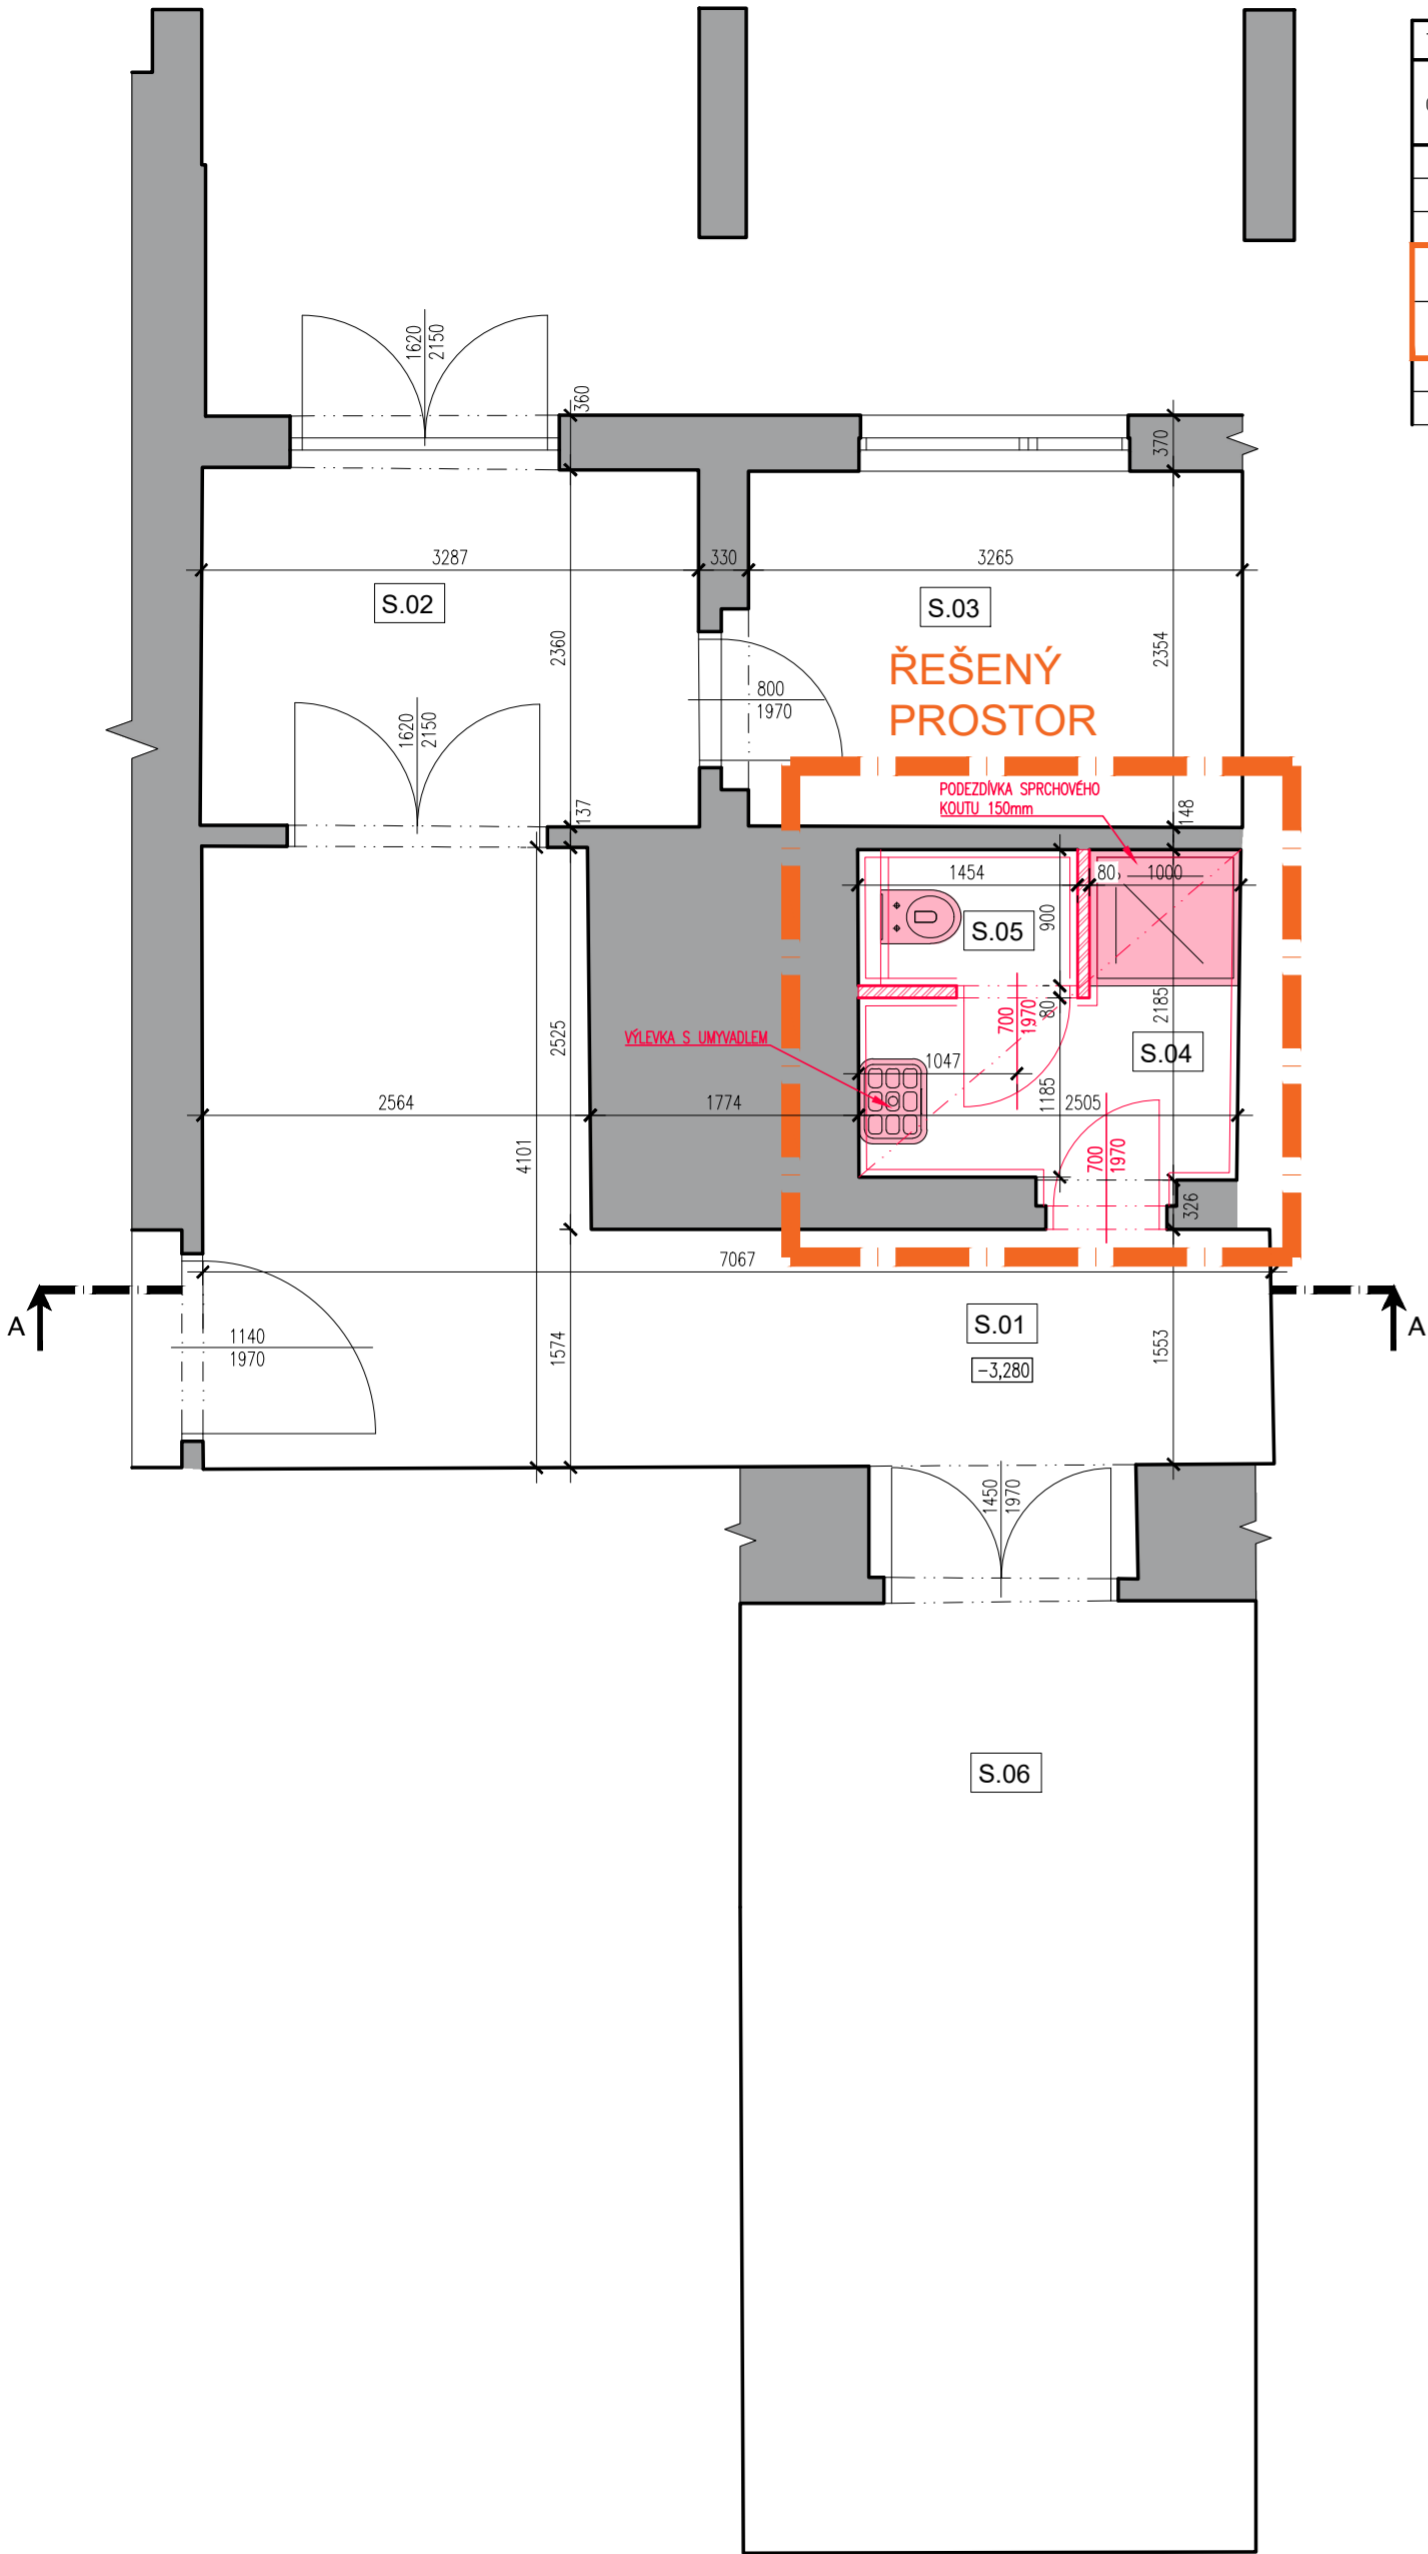

TABULKA MÍSTNOSTÍ – 1.PP							
Č.M.	NÁZEV	PLOCHA [m²]	S.VÝŠKA [mm]	PODLAHA	STĚNY	STROP	POZNÁMKA
S.01	CHODBA	18,88	3000	STÁVAJÍCÍ KERAMICKÁ DLAŽBA	STÁVAJÍCÍ INT.VÝMALBA	STÁVAJÍCÍ INT.VÝMALBA	v=2000mm, omyvatelný nátěr
S.02	CHODBA	7,77	–	STÁVAJÍCÍ KERAMICKÁ DLAŽBA	STÁVAJÍCÍ INT.VÝMALBA	STÁVAJÍCÍ INT.VÝMALBA	v=2000mm, omyvatelný nátěr
S.03	SKLAD	7,89	–	STÁVAJÍCÍ KERAMICKÁ DLAŽBA	STÁVAJÍCÍ INT.VÝMALBA	STÁVAJÍCÍ INT.VÝMALBA	
S.04	UMÝVÁRNA SE SPRCHOU	4,13	2800	NOVÁ KERAMICKÁ DLAŽBA, R10	NOVÝ KER.OBKLOD/NOVÁ INT.VÝMALBA	SDK PODHLED/NOVÁ INT.VÝMALBA	v=2020 mm, keramický obklad
S.05	WC	1,17	2800	NOVÁ KERAMICKÁ DLAŽBA, R10	NOVÝ KER.OBKLOD/NOVÁ INT.VÝMALBA	SDK PODHLED/NOVÁ INT.VÝMALBA	v=2020 mm, keramický obklad
S.06	SCHODIŠŤOVÝ PROSTOR	21,37	–	STÁVAJÍCÍ KERAMICKÁ DLAŽBA	STÁVAJÍCÍ INT.VÝMALBA	STÁVAJÍCÍ INT.VÝMALBA	v=2000mm, omyvatelný nátěr
		Σ 26,65					

- LEGENDA MATERIÁLŮ
- STÁVAJÍCÍ KONSTRUKCE
 - NOVÉ KONSTRUKCE, NOVÉ PŘIPOJENÉ/OSAZENÉ PŘEDMĚTY
 - NOVÉ KONSTRUKCE, ZDĚNÉ PŘÍČKY tl. 80 mm

NÁZEV AKCE : Hotel Krystal - Gastro STAVEBNÍ ÚPRAVY BLOKU B ŘEŠENÉ ČÁSTI V 1.NP A 1.PP Josef Martího 407/2, 162 00 Praha 6 - Veleslavín, parc. č. 278/4, k. ú. Praha -Veleslavín			
INVESTOR: Univerzita Karlova - Správa budov a zařízení Ovocný trh 560/5 116 36 Praha 1 – Staré město		STUPEŇ : SP - dokumentace pro stavební povolení DATUM: 11/2024	
GENERÁLNÍ PROJEKTANT: CONTRACTIS, s.r.o. Moulikova 3286/1b 150 00 Praha 5 Ing. Zbyněk Pavlas, ČKAIT		PROJEKTANT ČÁSTI: CONTRACTIS, s.r.o. Moulikova 3286/1b 150 00 Praha 5 Ing. Lukáš Rieger Ing. Nikola Nagyová	
ČÁST: D.1.1 - ARCHITEKTONICKO STAVEBNÍ			
NÁZEV VÝKRESU : PŮDORYS 1.PP NOVÝ STAV		MĚŘITKO : 1:50	
INDEX : 702ids.15 PROJEKT	DSP STUPEŇ	D.1.1 ČÁST	- N201 OBJEKT ČÍSLO VÝKRESU : D.1.1.06 [KÓD VÝKRESU]