


SVISLÉ ŘEZY SPLAŠKOVÉ KANALIZACE M 1:50

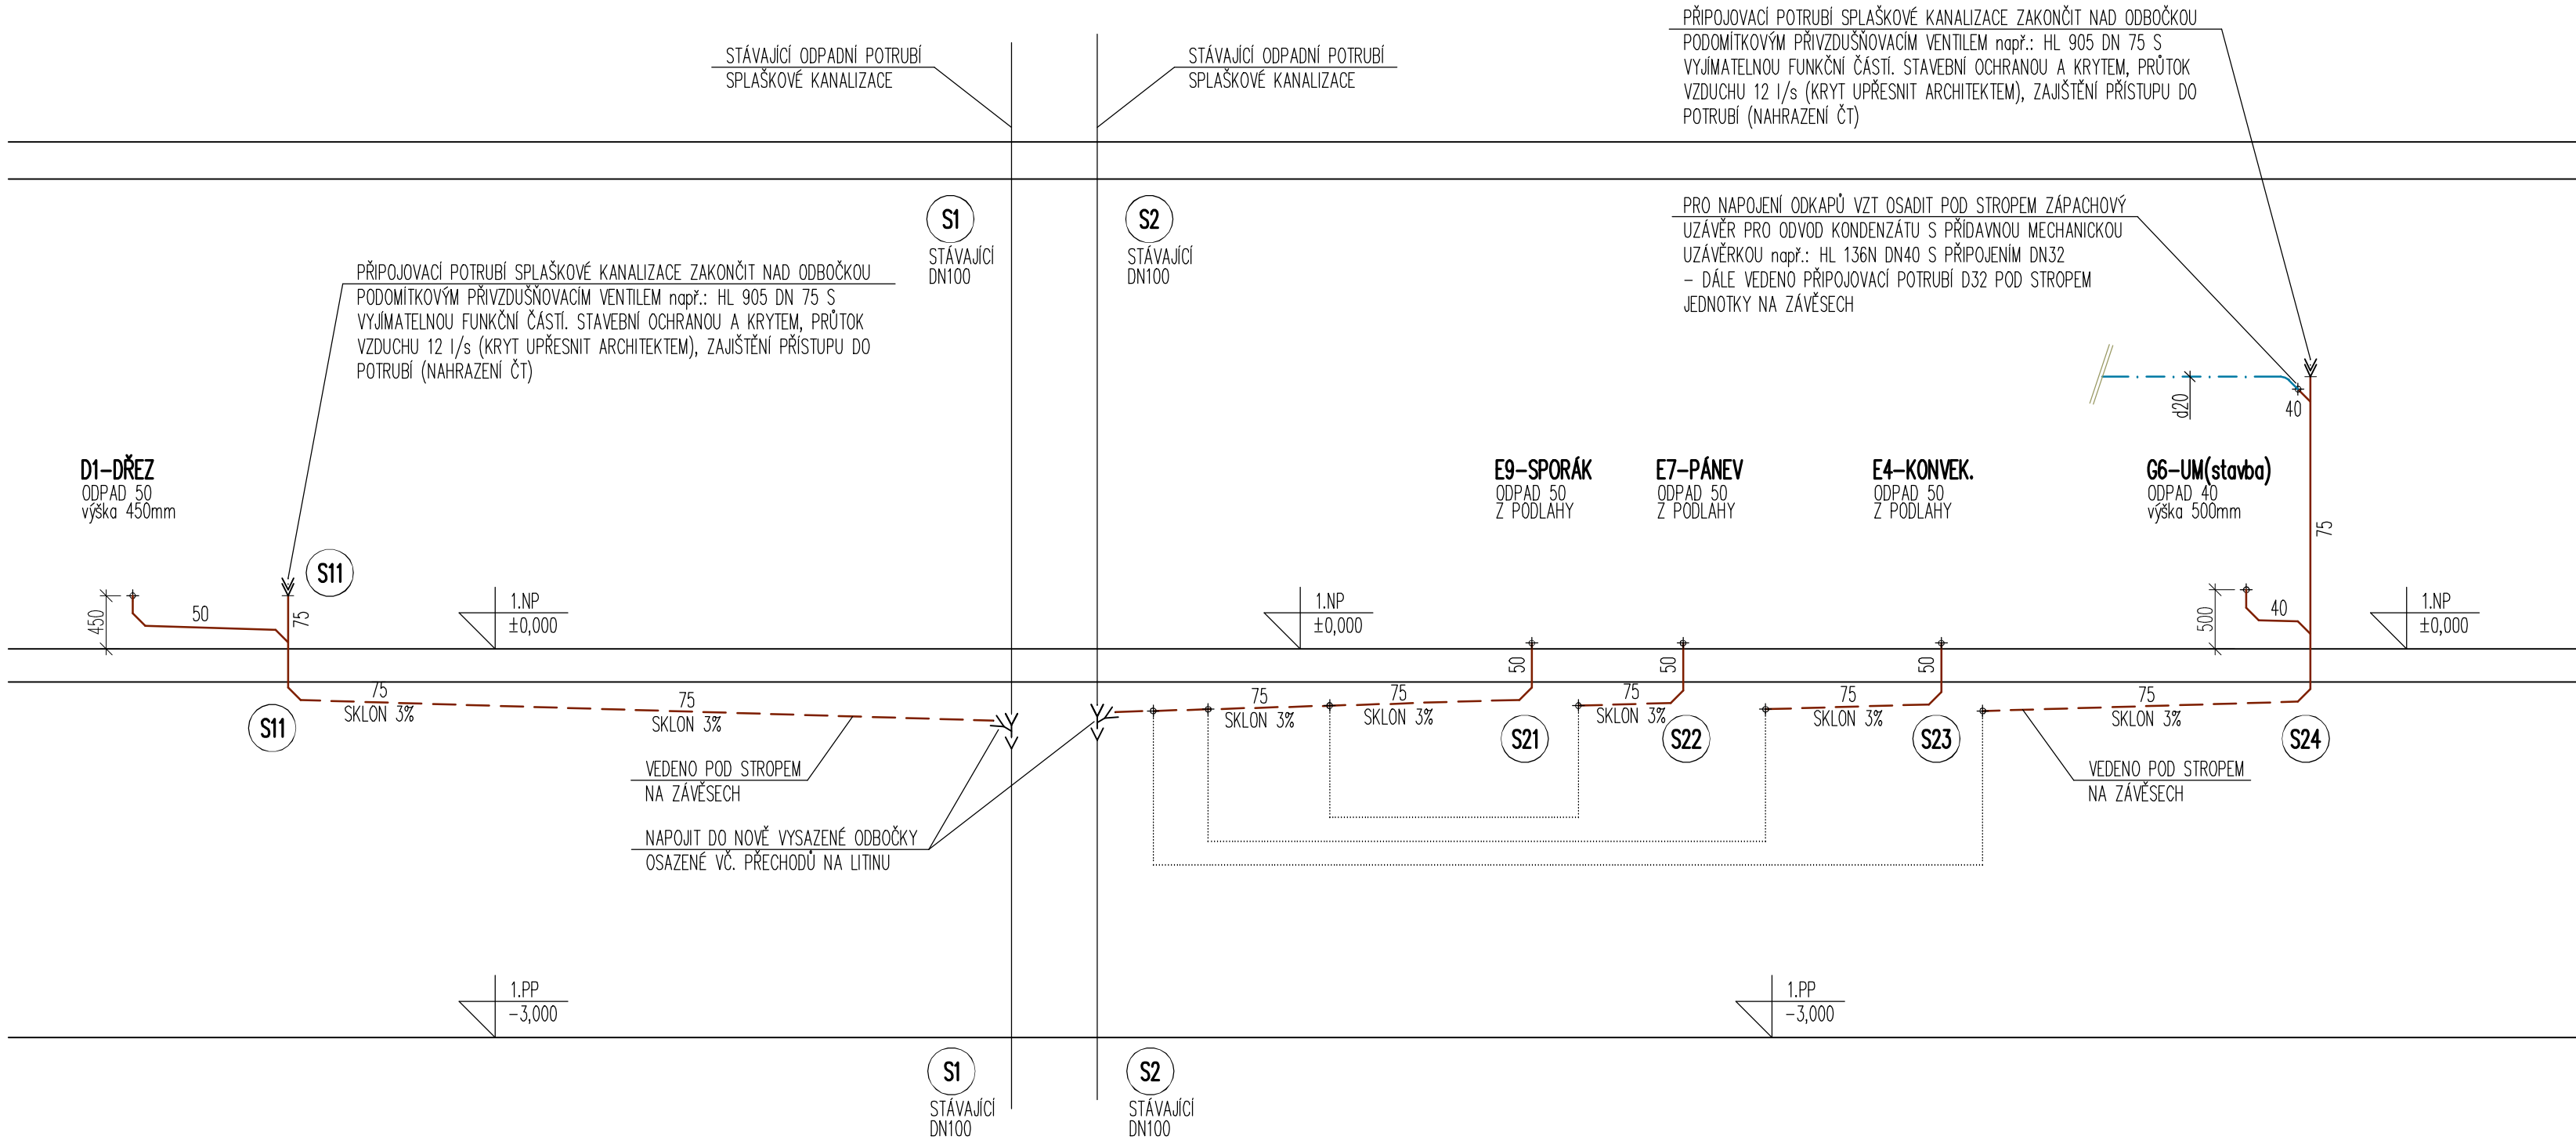

- LEGENDA KANALIZACE:
- Sx** STÁVAJÍCÍ ODPADNÍ POTRUBÍ VNITŘNÍ SPLAŠKOVÉ KANALIZACE
 - Sxx** NAVRHOVANÉ PROSTUPY PŘIPOJOVACÍHO POTRUBÍ VNITŘNÍ SPLAŠKOVÉ KANALIZACE
 - SPLAŠKOVÁ KANALIZACE
 - SPLAŠKOVÁ KANALIZACE VEDENÁ V PODVĚSU POD STROPEM
 - ČERPANÝ ODVOD KONDENZÁTU, mat. PPR PN20

MATERIÁL SPLAŠKOVÉHO KANALIZAČNÍHO POTRUBÍ:

- ODPADNÍ A PŘIPOJOVACÍ POTRUBÍ: HRDLOVÉ – PP (HT-SYSTÉM), POTRUBÍ V POBYTOVÝCH MÍSTNOSTECH BUDE IZOLOVÁNO PROTIHLUKOVÝMI HADICEMI NAPŘ. MIRELON AKUSTIK tl. 5mm, příp. BUDE POUŽITO ODHLUČNĚNÉ
- ULOŽENÍ POTRUBÍ:
- SPLAŠKOVÉ PŘIPOJOVACÍ A ODPADNÍ POTRUBÍ VEDENO V KONSTRUKCI PŘÍČEK RESP. V INSTALAČNÍ PŘEDSTĚNĚ DLE TECHNICKÝCH PODKLADŮ VÝROBCE
- SPLAŠKOVÉ POTRUBÍ VEDENÉ V PODVĚSECH POD STROPEM 1.PP BUDE ZAVĚŠENO NA ZÁVĚSECH DLE TECHNICKÝCH PODKLADŮ VÝROBCE

POZNÁMKA:

- ZAŘÍZOVACÍ PŘEDMĚTY – SAMOSTATNÁ DODÁVKA GASTRO A STAVEBNÍ ČÁSTI, PŘED MONTÁŽÍ ODPADNÍCH TVAROVEK NUTNO OVĚŘIT POLOHU PŘIPOJENÍ DLE SKUTEČNĚ DODANÝCH ZAŘÍZOVACÍCH PŘEDMĚTŮ
- KANALIZACE BUDE VEDENA PO POZEMKU INVESTORA PŘI SOUBĚHU ČI PŘI KRÍŽENÍ S OSTATNÍMI SÍTĚMI DLE ČSN 73 6005
- STÁVAJÍCÍ SYSTÉM VNITŘNÍ SPLAŠKOVÉ KANALIZACE VYHOVUJE PRO NAVRHOVANÉ NAPOJENÍ DOTČENÝCH PROSTOR HOTELU, STAVBOU NEDOCHÁZÍ K NÁRŮSTU LIKVIDOVANÉHO MNOŽSTVÍ SPLAŠKOVÝCH ODPADNÍCH VOD, KAPACITA HOTELU VČ. JEHO STRAVOVACÍCH ZAŘÍZENÍ SE NEMĚNÍ
- STÁVAJÍCÍ DEŠŤOVÁ KANALIZACE BUDOVY NEBUDE STAVBOU DOTČENA

NÁZEV AKCE: Hotel Krystal - Gastro STAVEBNÍ ÚPRAVY BLOKU B ŘEŠENÉ ČÁSTI V 1.N.P A 1.PP José Martího 407/2, 162 00 Praha 6 - Veleslavín, parc. č. 278/4, k. ú. Praha -Veleslavín	
INVESTOR: Univerzita Karlova - Správa budov a zařízení Ovocný trh 560/5 116 36 Praha 1 – Staré město	STUPEŇ: DSP - dokumentace pro stavební povolení DATUM: 11/2024
GENERÁLNÍ PROJEKTANT: CONTRACTIS, s.r.o. Moulikova 3286/1b 150 00 Praha 5 IČ: 257 27 737 Ing. Zbyněk Pavlas, ČKAIT	PROJEKTANT ČÁSTI: Ing. Vojtěch Hrček Projektová činnost Milady Horákové 78, Praha 7 tel: 723 659 287, IČO: 7132 6979 ČKAIT 0008425

ČÁST: D.1.4.e - ZDRAVOTNĚ TECHNICKÉ INSTALACE	
NÁZEV VÝKRESU : ZTI, KANALIZACE - SVISLÉ ŘEZY	MÉRITKO : 1:50
INDEX : 702ds.15 PROJEKT	DSP STUPEŇ
D.1.4.e ČÁST	- OBJEKT
ČÍSLO VÝKRESU : D.1.4.e.04	