


	1	2	3	4	5	6	7	8	9	10	11	12	13	14	15	16	17	
A																		A
B																		B
C																		C
D																		D
E																		E
F																		F
G																		G
H																		H
I																		I
J																		J
K																		K
	1	2	3	4	5	6	7	8	9	10	11	12	13	14	15	16	17	
Vypracoval: Löbl								Investor: PF UK, Magdalény Rettigové 4		Zak.číslo: 413-24		A.K.: 2024413		Listů: 14				
Kontroloval: Boukal										Změna/Datum:		V.č.: 403_1		List:				
Datum : 11.04.2024										Měřítko: N				1				

Obsah: Schéma zapojení

Akce: Modernizace PK pro objekt PF UK
Myslíkova 7, 119 39 Praha 1
M+R plynové kotelny
PS Kotelník

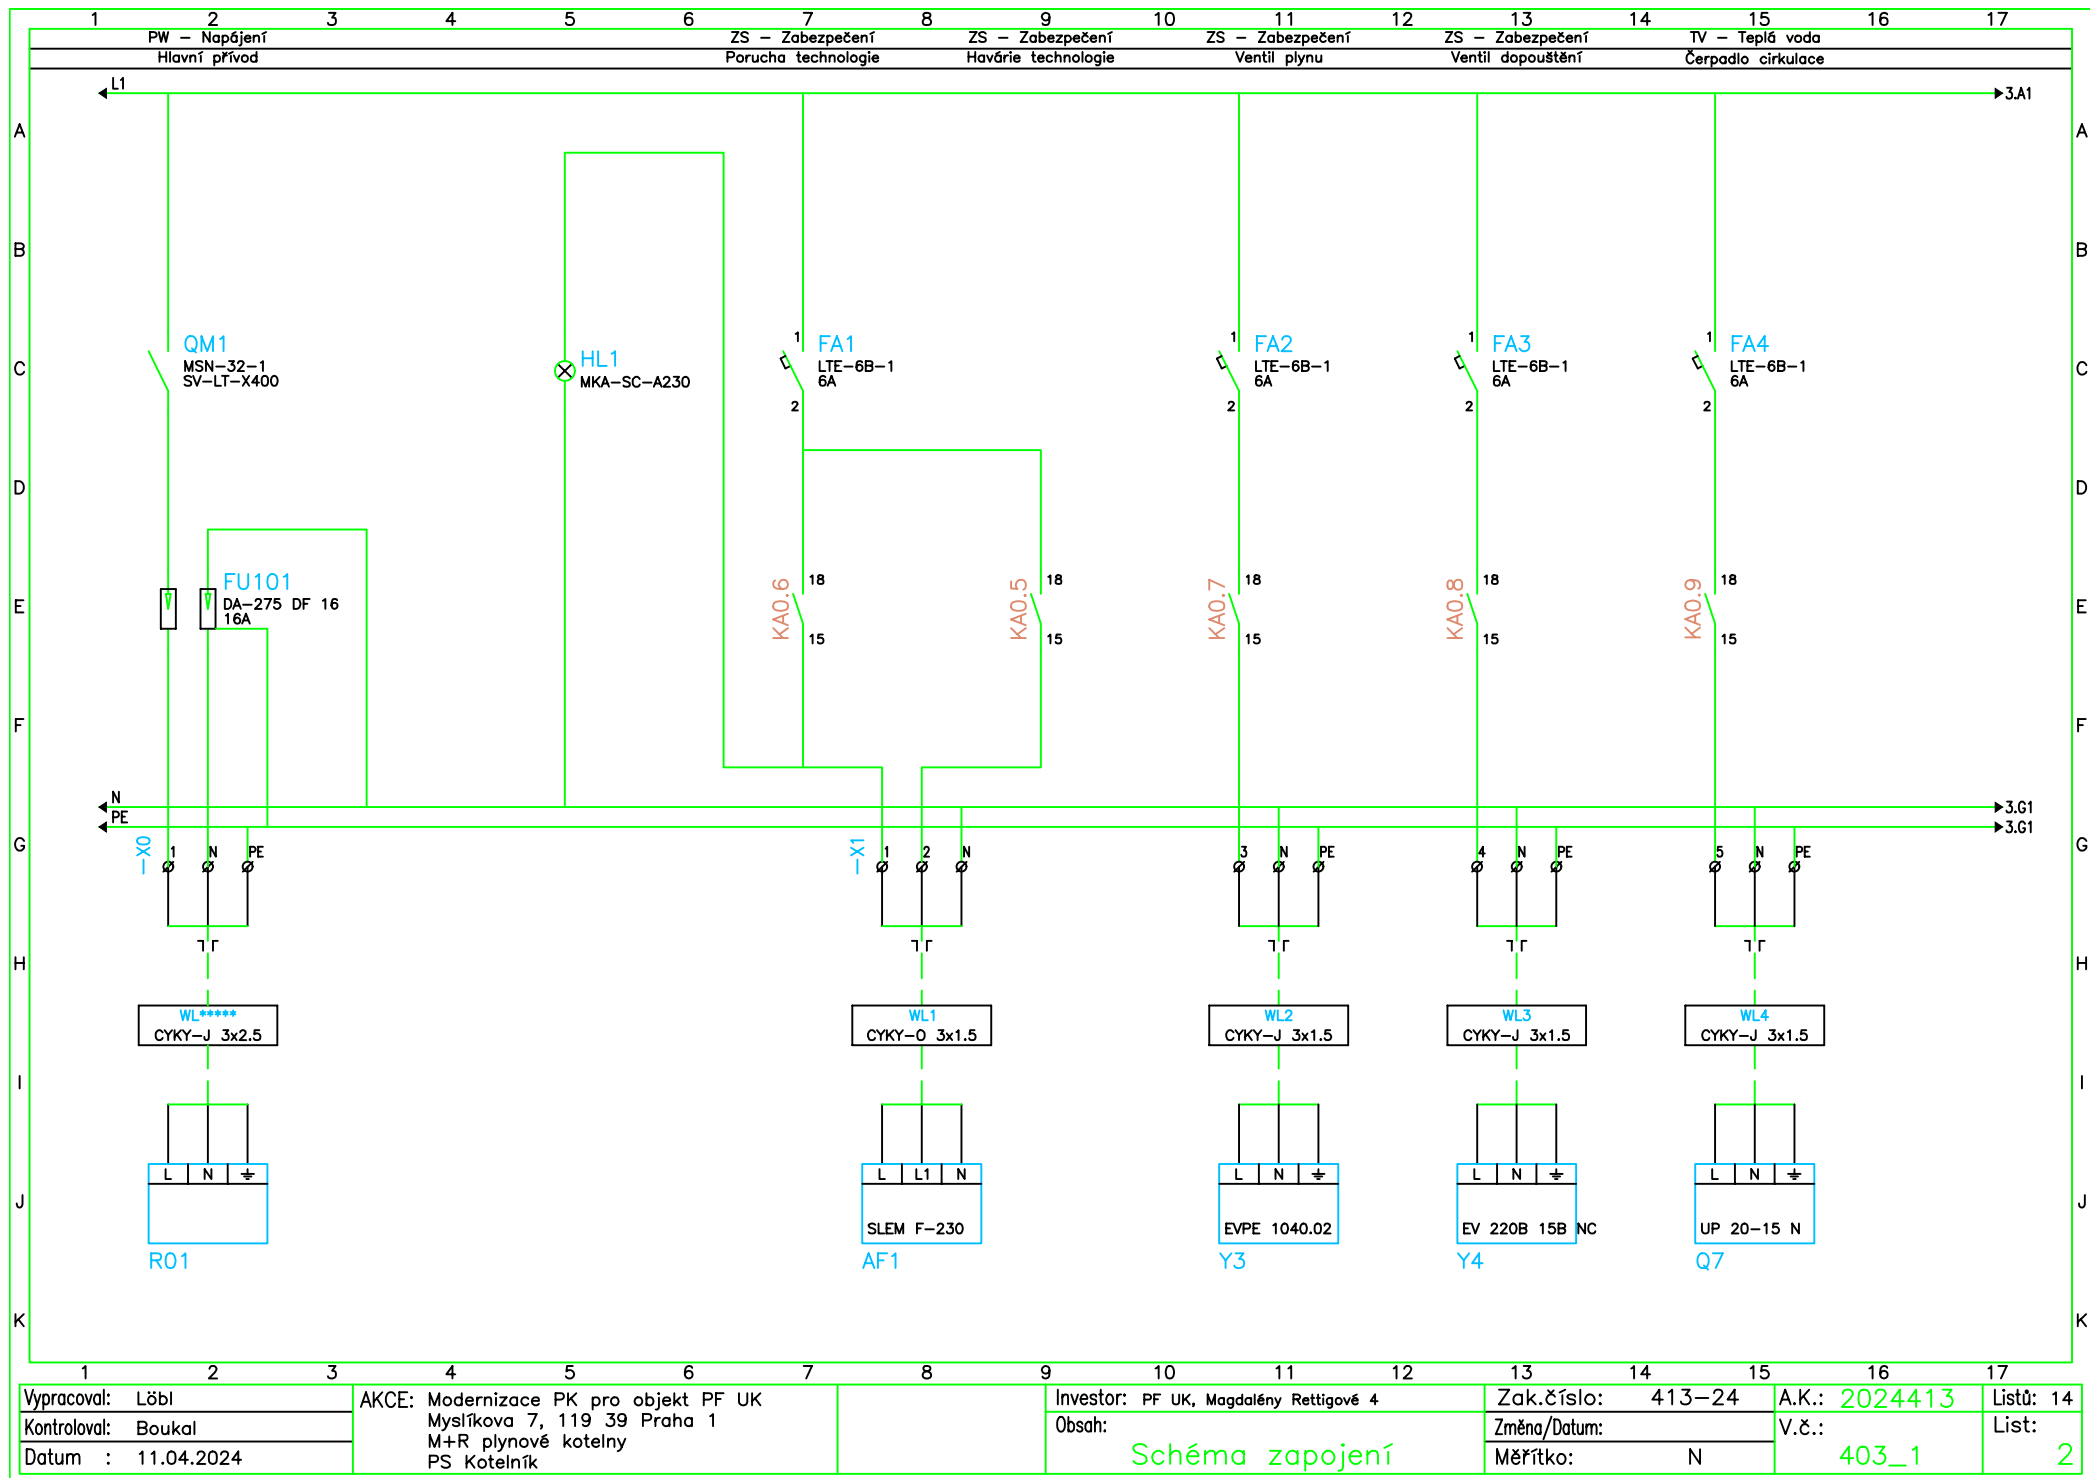

Vypracoval: Lölbl
Kontroloval: Boukal
Datum : 11.04.2024


AKCE: Modernizace PK pro objekt PF UK
Myslíkova 7, 119 39 Praha 1
M+R plynové kotelny
PS Kotelník

Investor: PF UK, Magdalény Rettigové 4
Obsah: Schéma zapojení


Zak.číslo: 413-24
Změna/Datum:
Měřítko: N

A.K.: 2024413
V.č.: 403_1


Listů: 14
List: 2

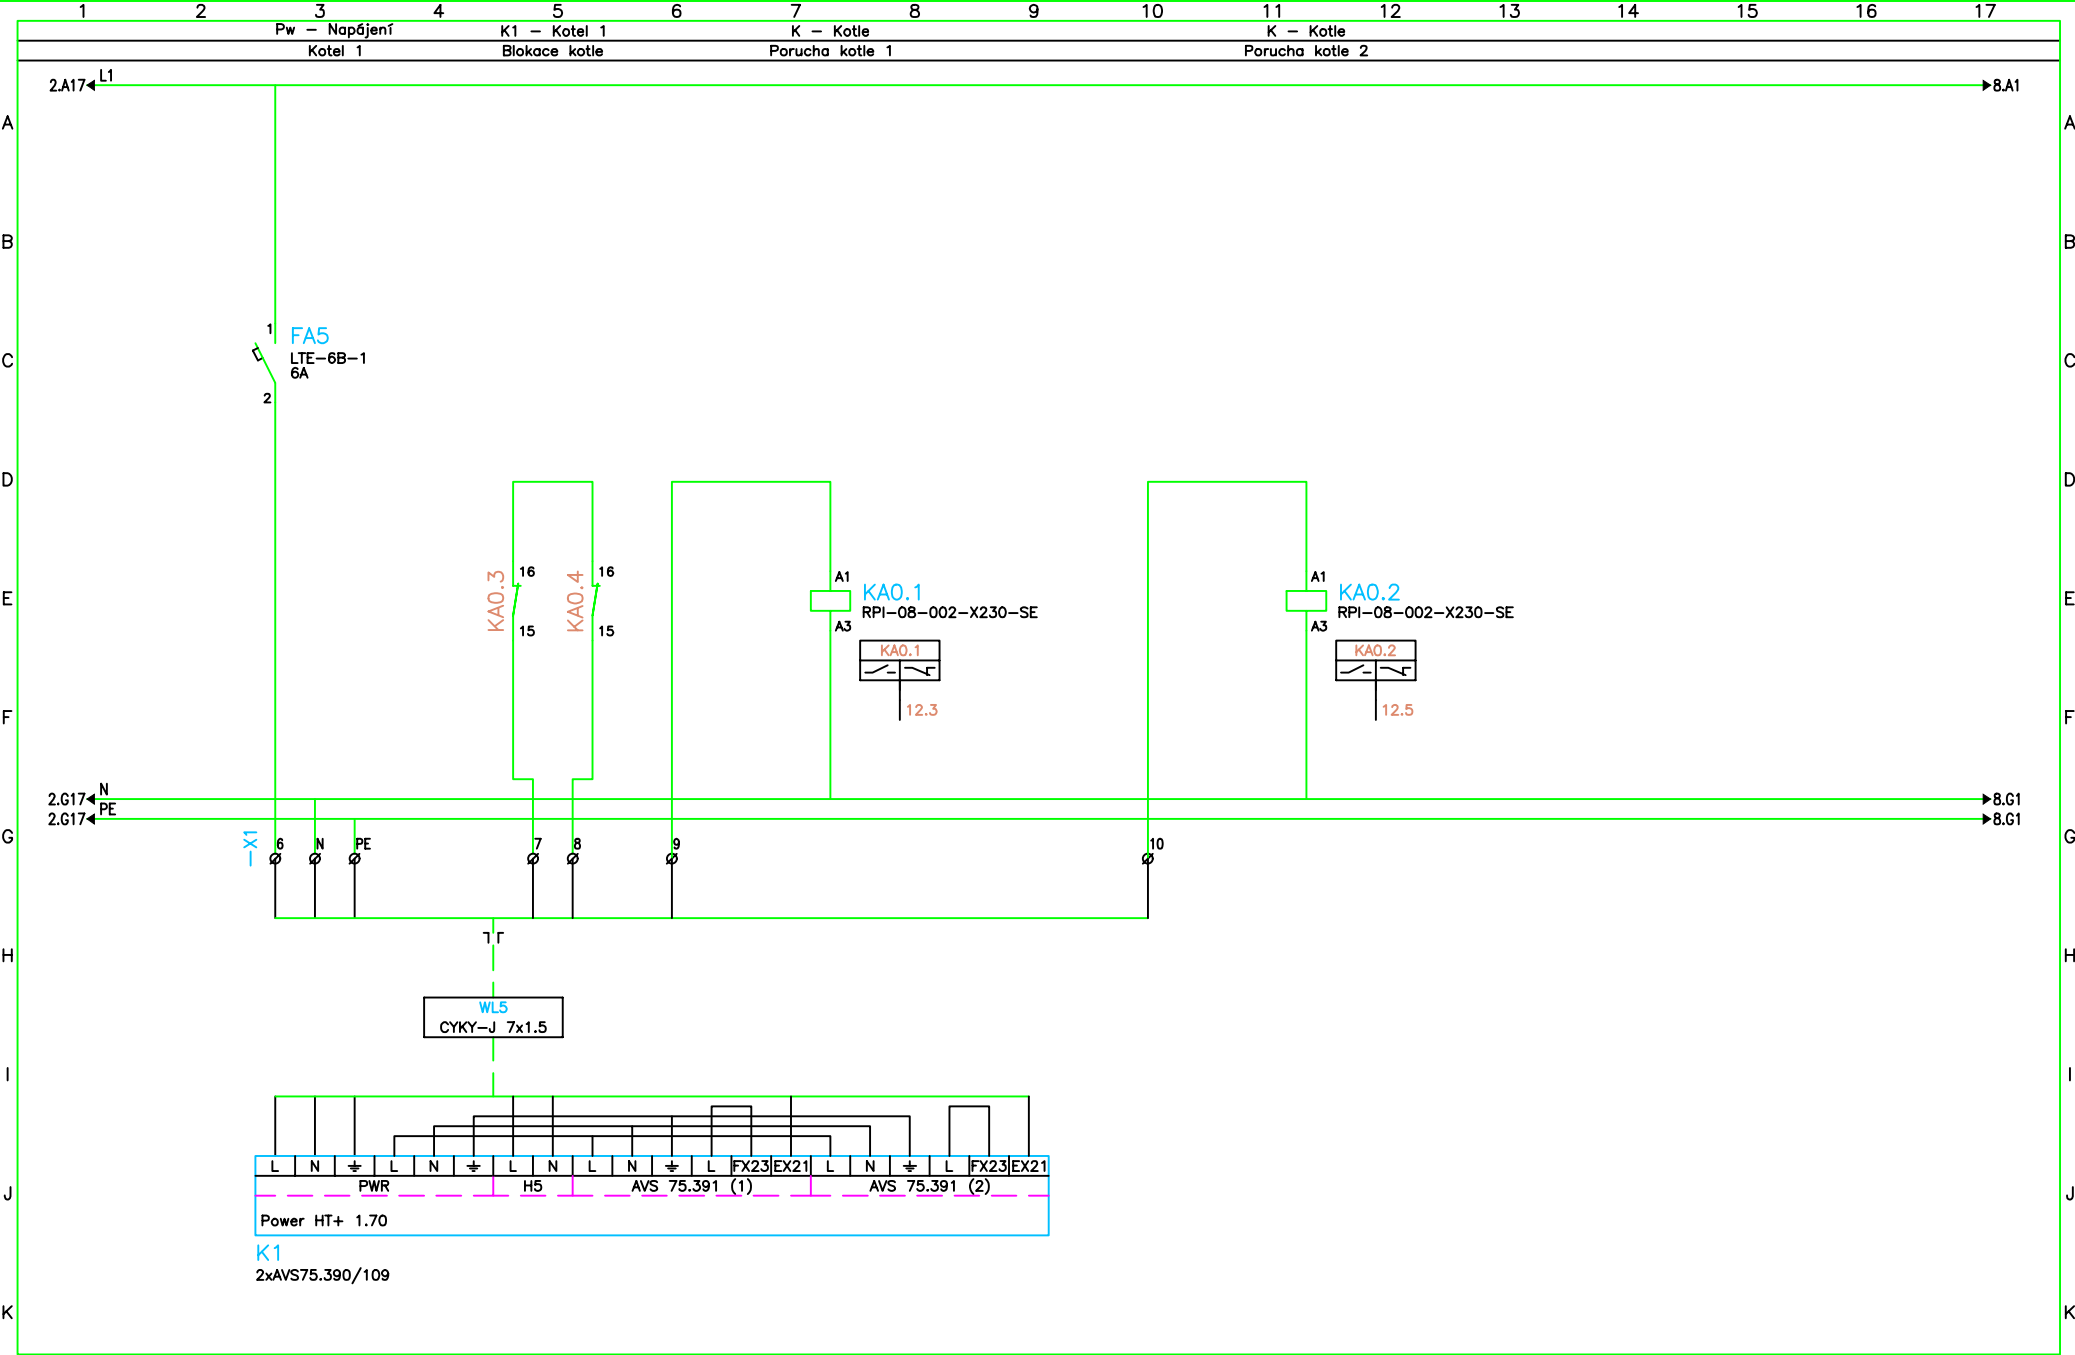


Vypracoval: Löbl	AKCE: Modernizace PK pro objekt PF UK	Investor: PF UK, Magdalény Rettigové 4	Zak.číslo: 413-24	A.K.: 2024413	Listů: 14
Kontroloval: Boukal	Myslíkova 7, 119 39 Praha 1	Obsah:	Změna/Datum:	V.č.:	List:
Datum : 11.04.2024	M+R plynové kotelny PS Kotelník	Schéma zapojení	Měřítko: N	403_1	3

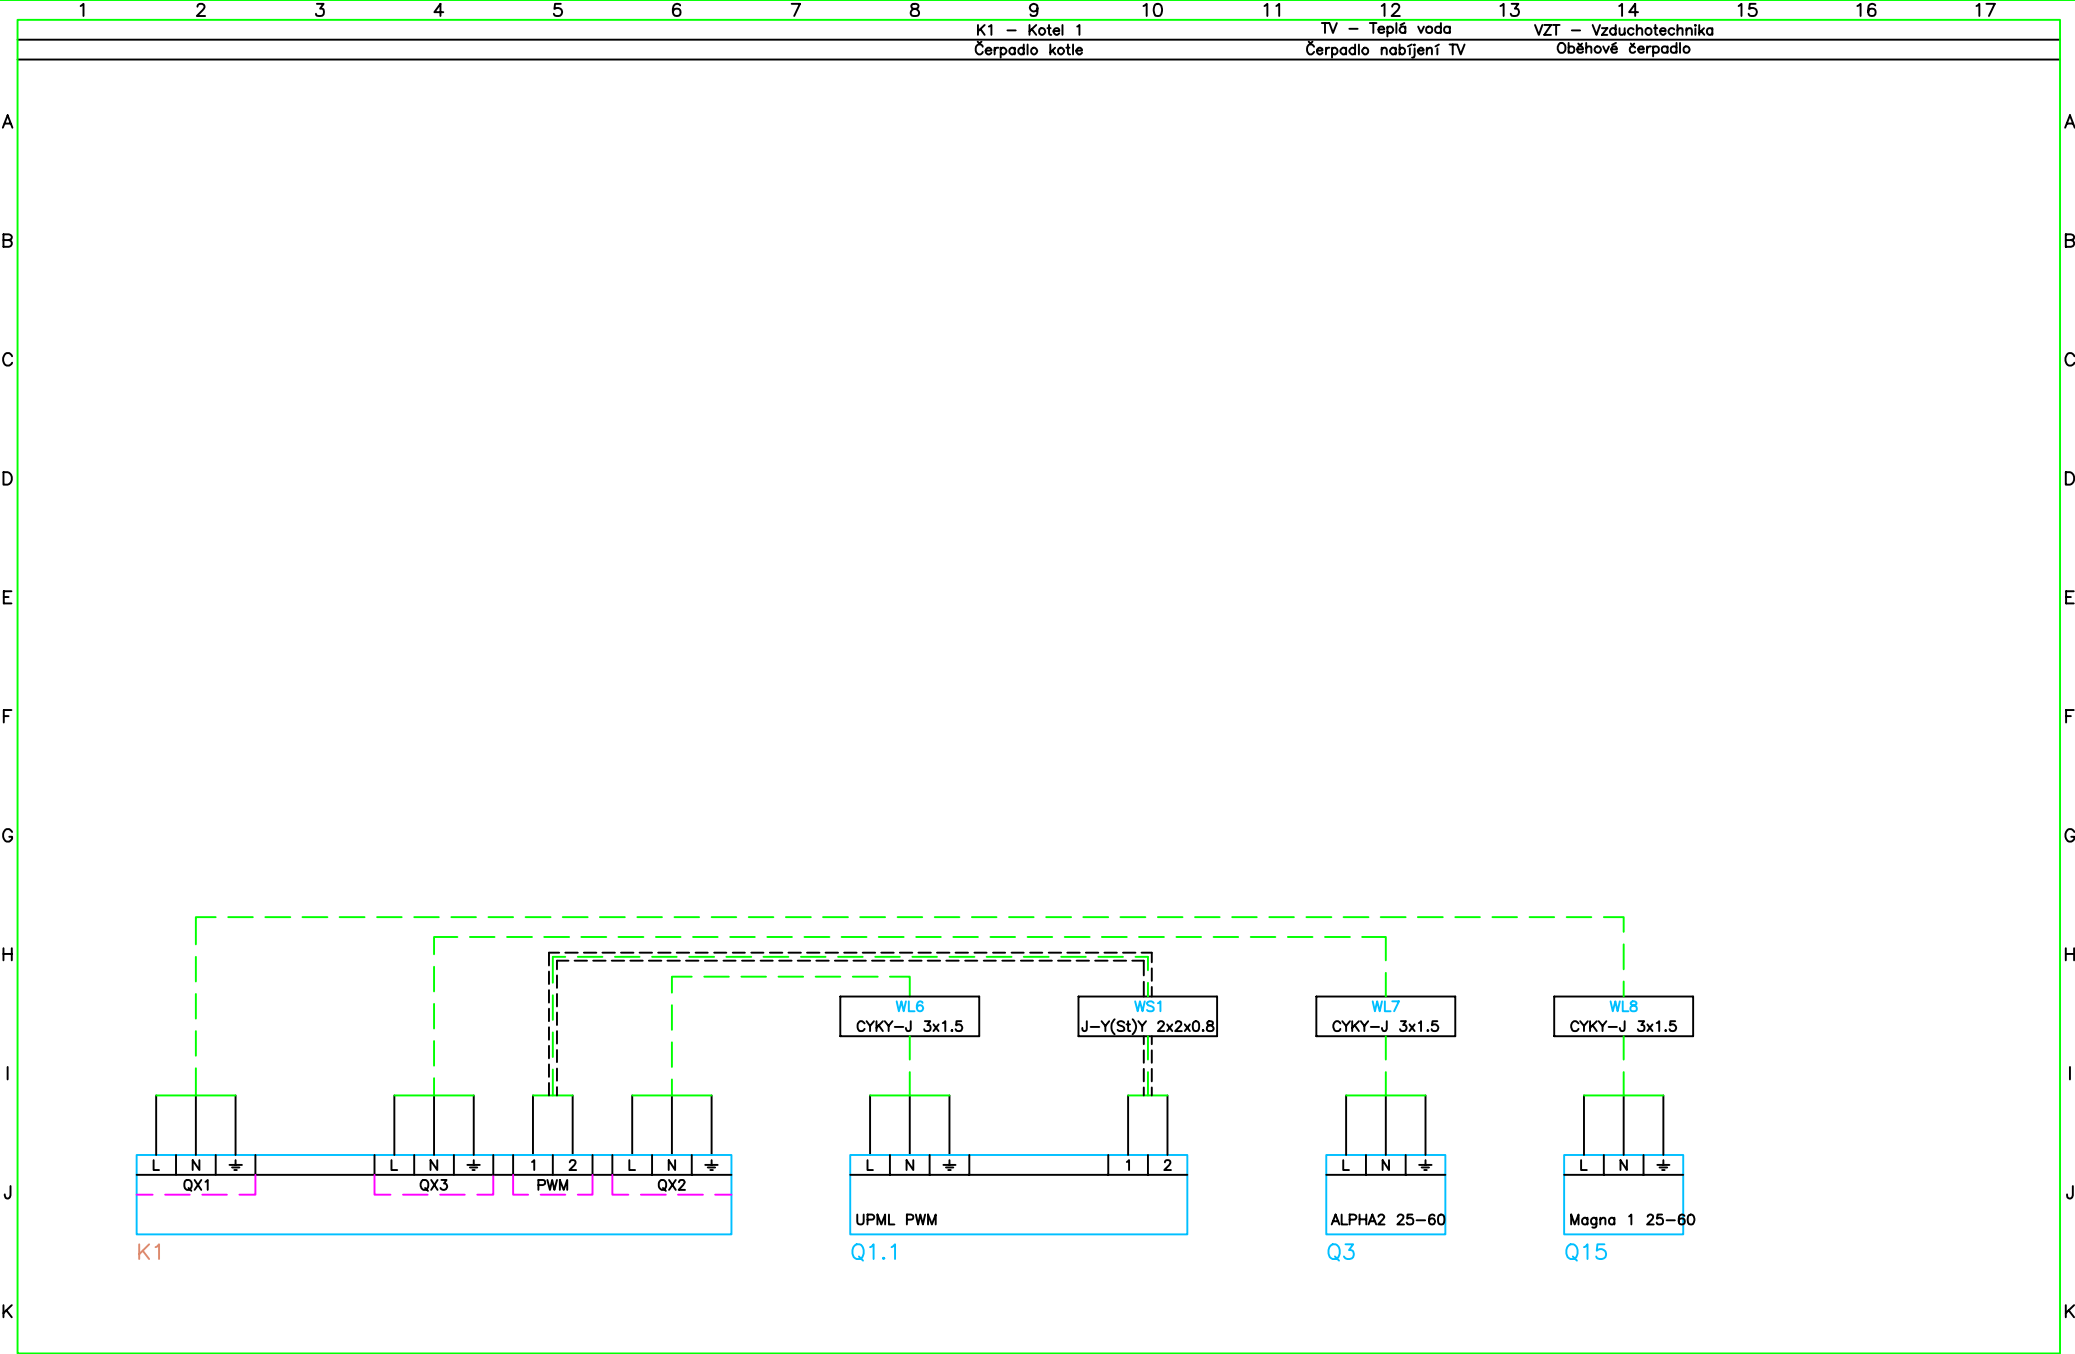


Vypracoval: Löbl		AKCE: Modernizace PK pro objekt PF UK		Investor: PF UK, Magdalény Rettigové 4		Zak.číslo: 413-24		A.K.: 2024413		Listů: 14	
Kontroloval: Boukal		Myslíkova 7, 119 39 Praha 1		Obsah: Schéma zapojení		Změna/Datum:		V.č.: 403_1		List: 4	
Datum : 11.04.2024		M+R plynové kotelný				Měřítka: N					
		PS Kotelník									

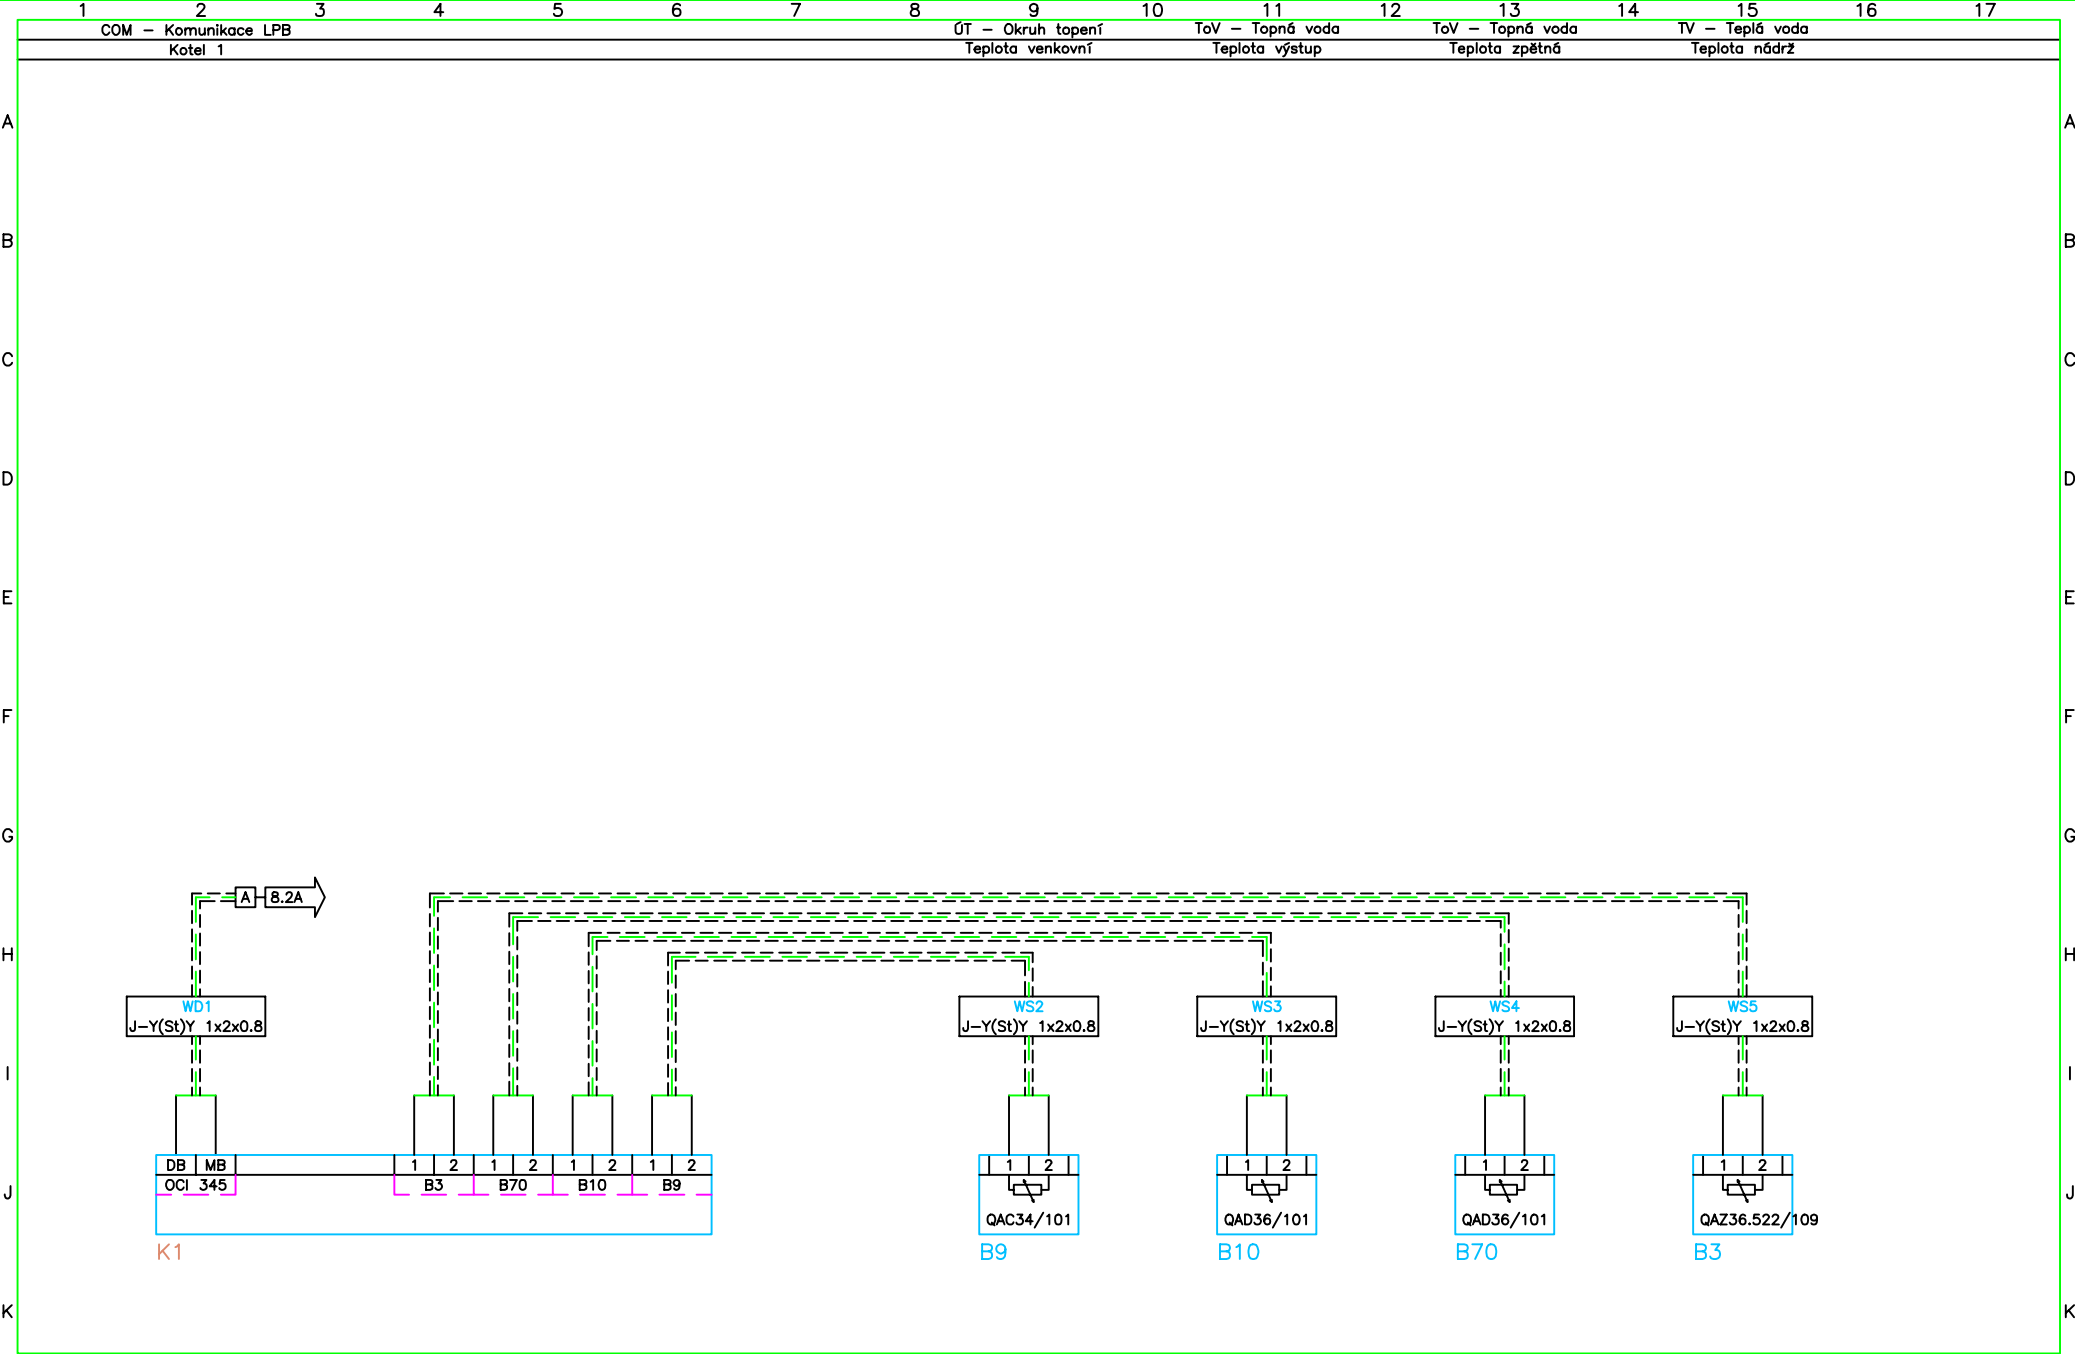


Vypracoval: Löbl	AKCE: Modernizace PK pro objekt PF UK	Investor: PF UK, Magdalény Rettigové 4	Zak.číslo: 413-24	A.K.: 2024413	Listů: 14
Kontroloval: Boukal	Myslíkova 7, 119 39 Praha 1	Obsah: Schéma zapojení	Změna/Datum:	V.č.: 403_1	List: 5
Datum : 11.04.2024	M+R plynové kotelny		Měřítka: N		
	PS Kotelník				

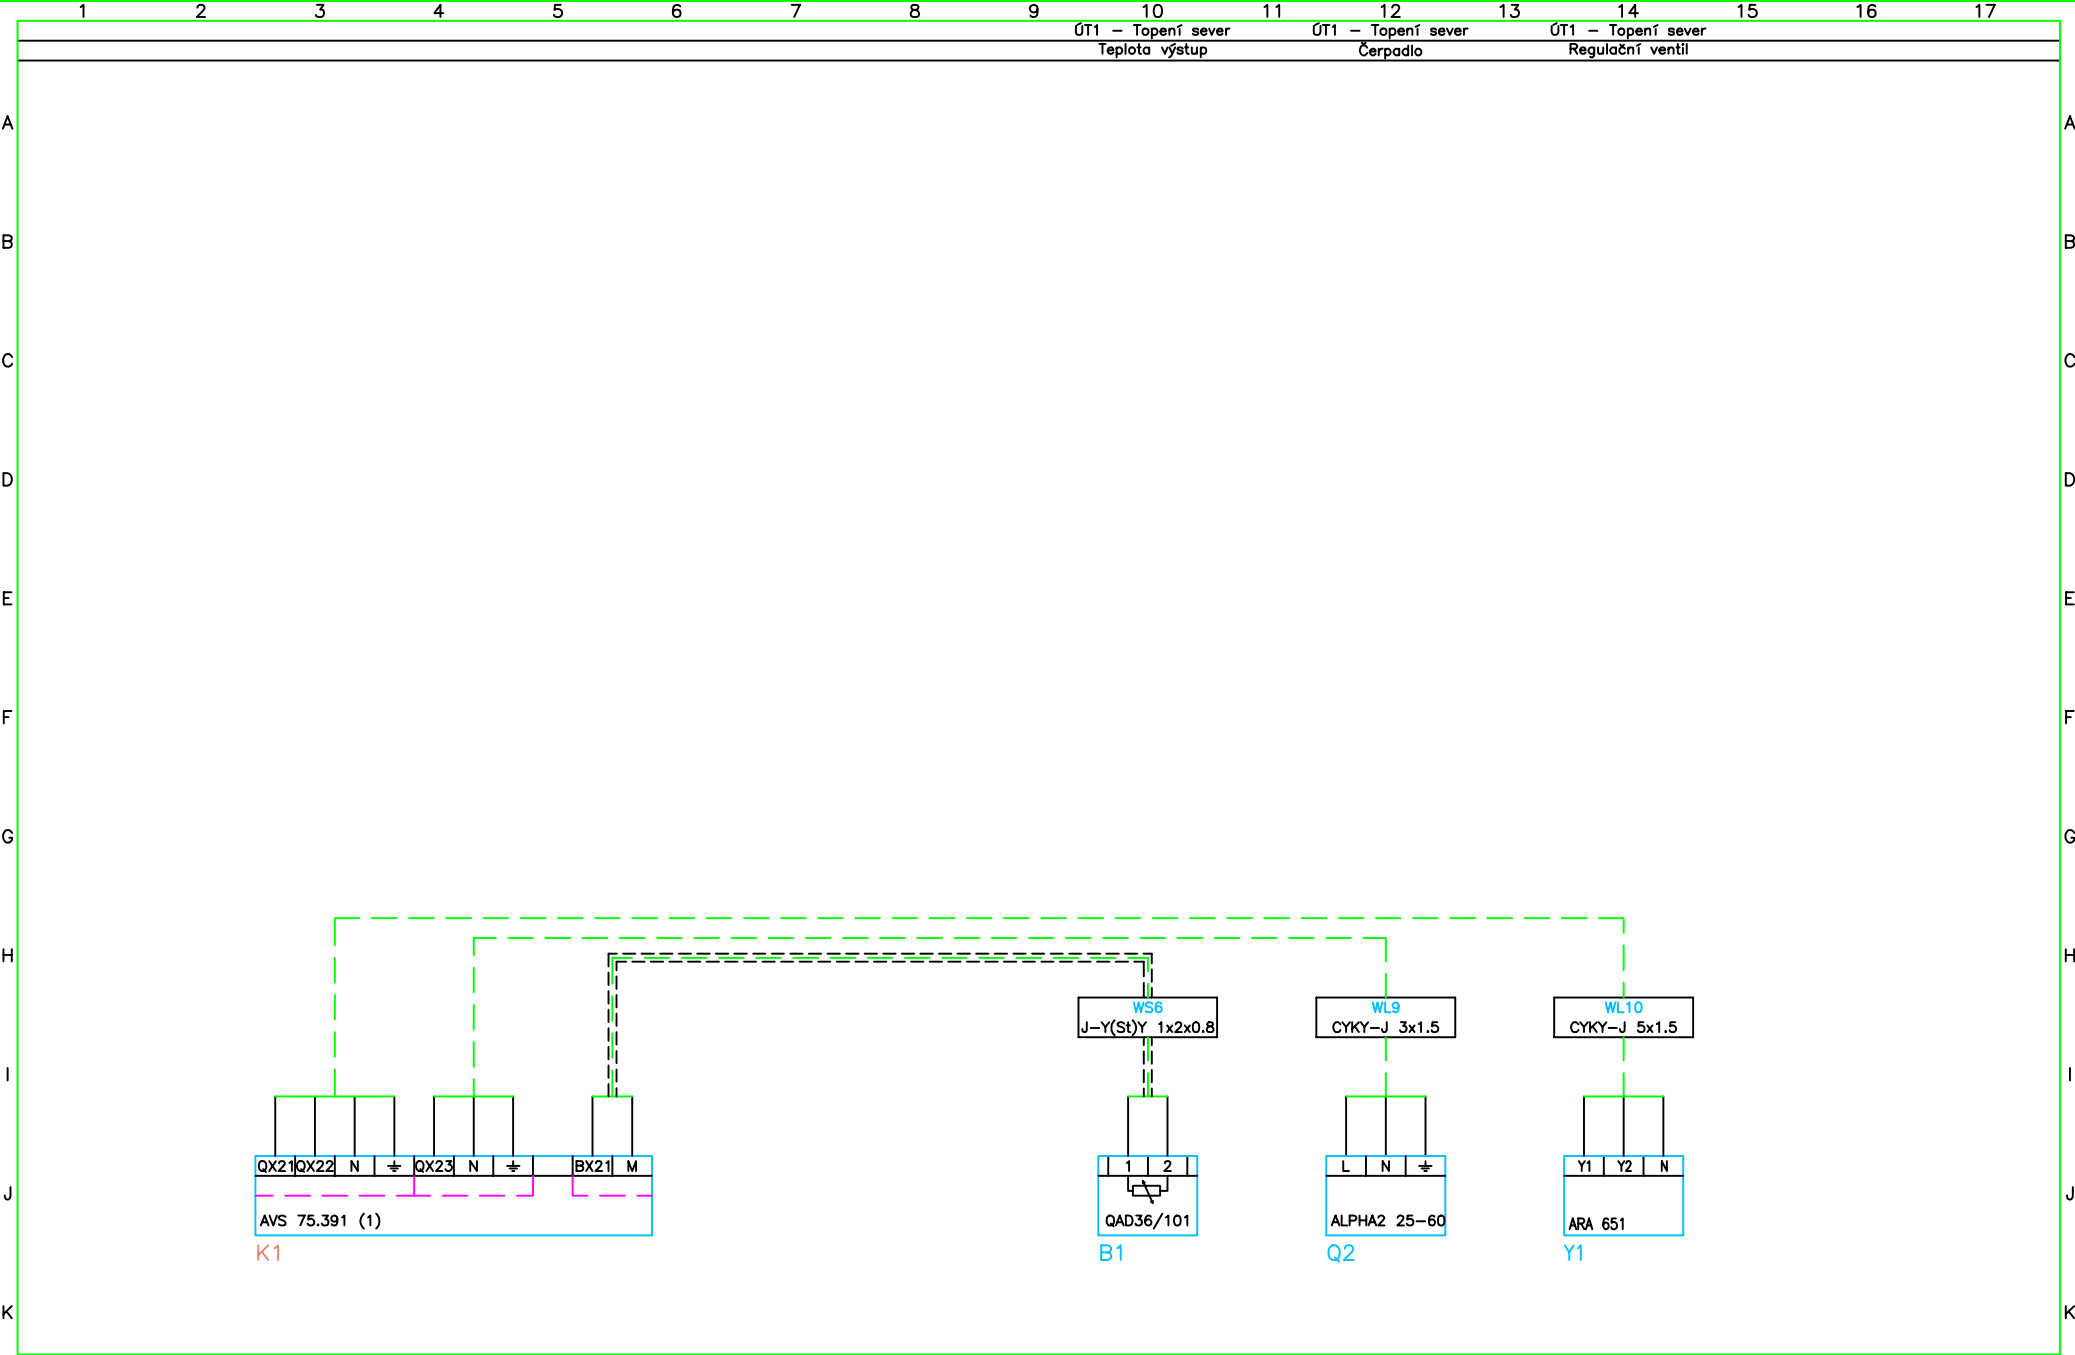


Vypracoval: Löbl	AKCE: Modernizace PK pro objekt PF UK Myslíkova 7, 119 39 Praha 1 M+R plynové kotelný PS Kotelník	Investor: PF UK, Magdalény Rettigové 4	Zak.číslo: 413-24	A.K.: 2024413	Listů: 14
Kontroloval: Boukal		Obsah: Schéma zapojení	Změna/Datum:	V.č.: 403_1	List: 6
Datum : 11.04.2024			Měřítka: N		

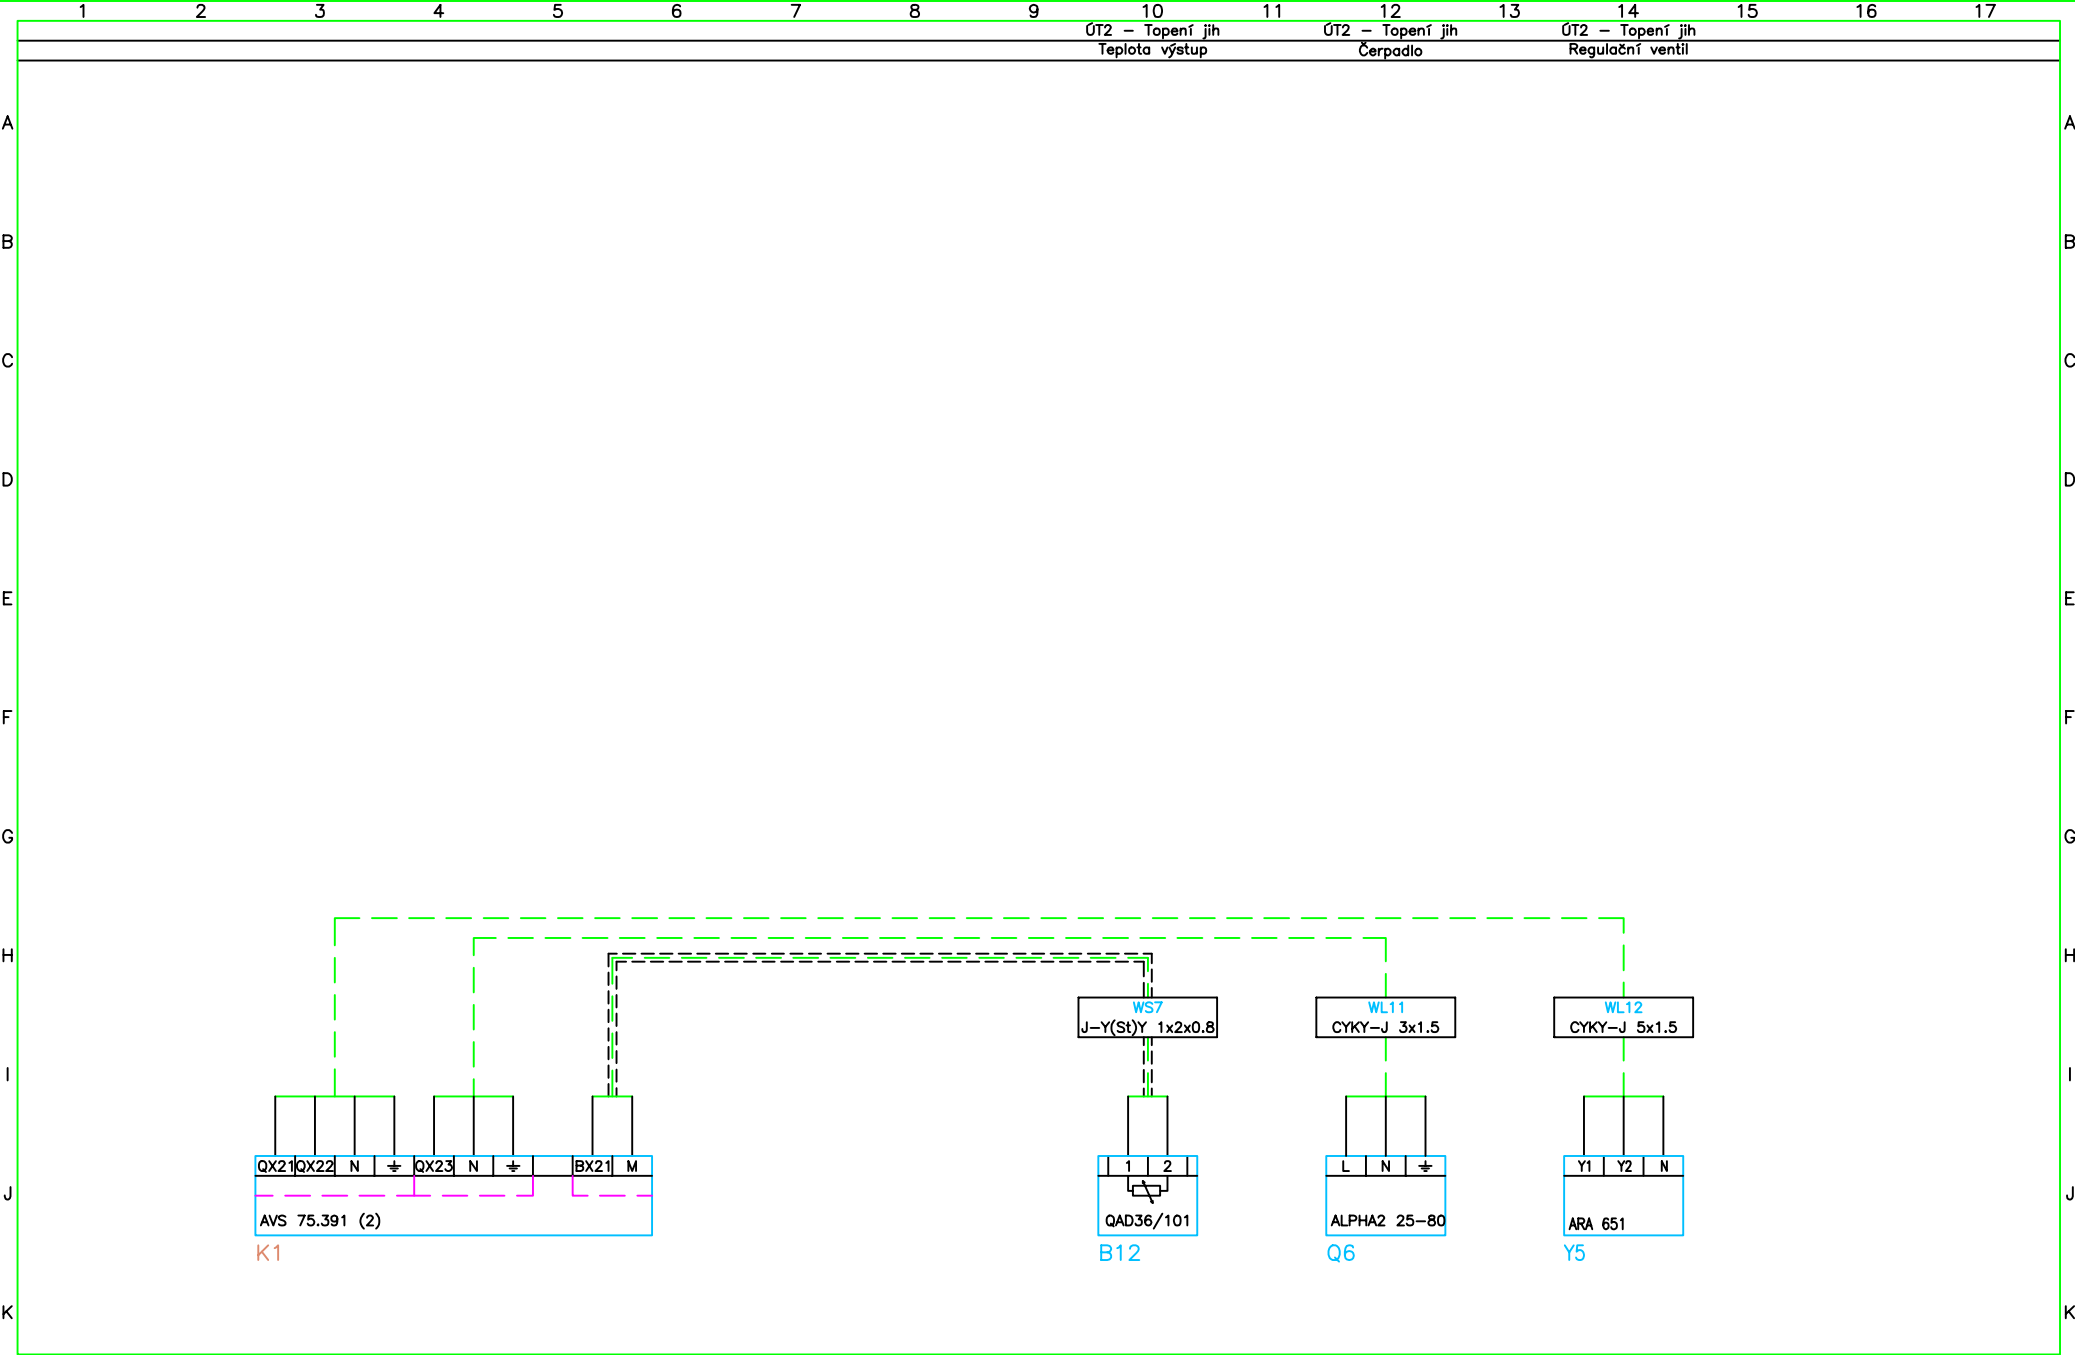


Vypracoval: Löbl	AKCE: Modernizace PK pro objekt PF UK Myslíkova 7, 119 39 Praha 1 M+R plynové kotelný PS Kotelník	Investor: PF UK, Magdalény Rettigové 4	Zak.číslo: 413-24	A.K.: 2024413	Listů: 14
Kontroloval: Boukal		Obsah: Schéma zapojení	Změna/Datum:	V.č.: 403_1	List: 7
Datum : 11.04.2024			Měřítka: N		

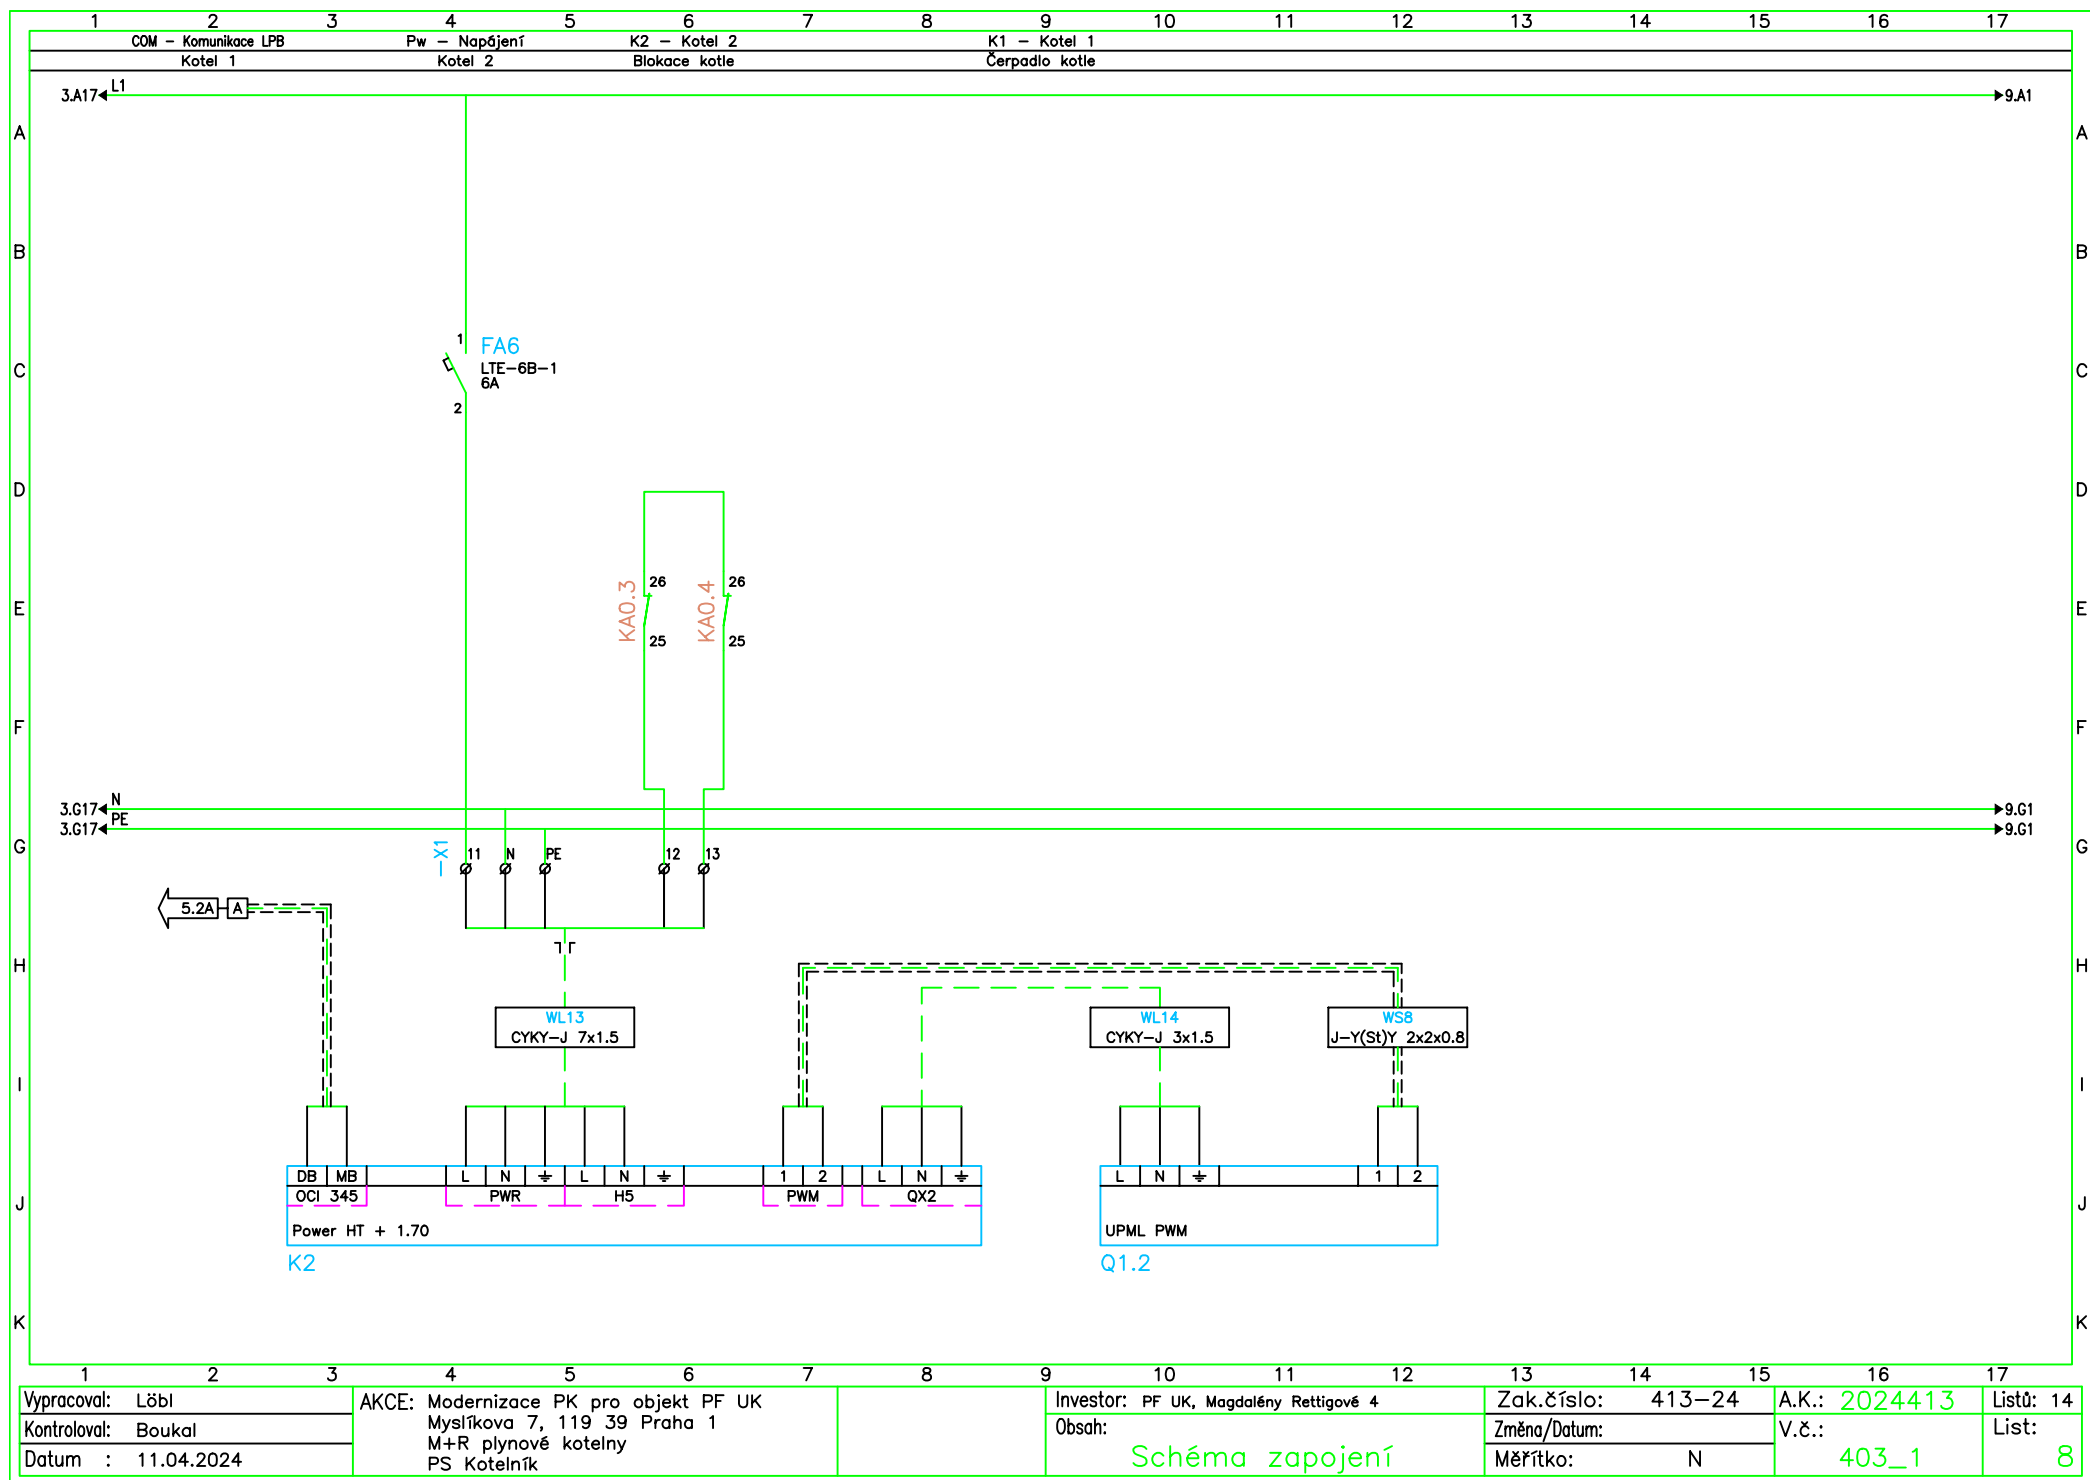


Vypracoval: Löbl	AKCE: Modernizace PK pro objekt PF UK Myslíkova 7, 119 39 Praha 1 M+R plynové kotelný PS Kotelník	Investor: PF UK, Magdalény Rettigové 4	Zak.číslo: 413-24	A.K.: 2024413	Listů: 14
Kontroloval: Boukal		Obsah: Schéma zapojení	Změna/Datum:	V.č.: 403_1	List: 8
Datum : 11.04.2024			Měřítka: N		

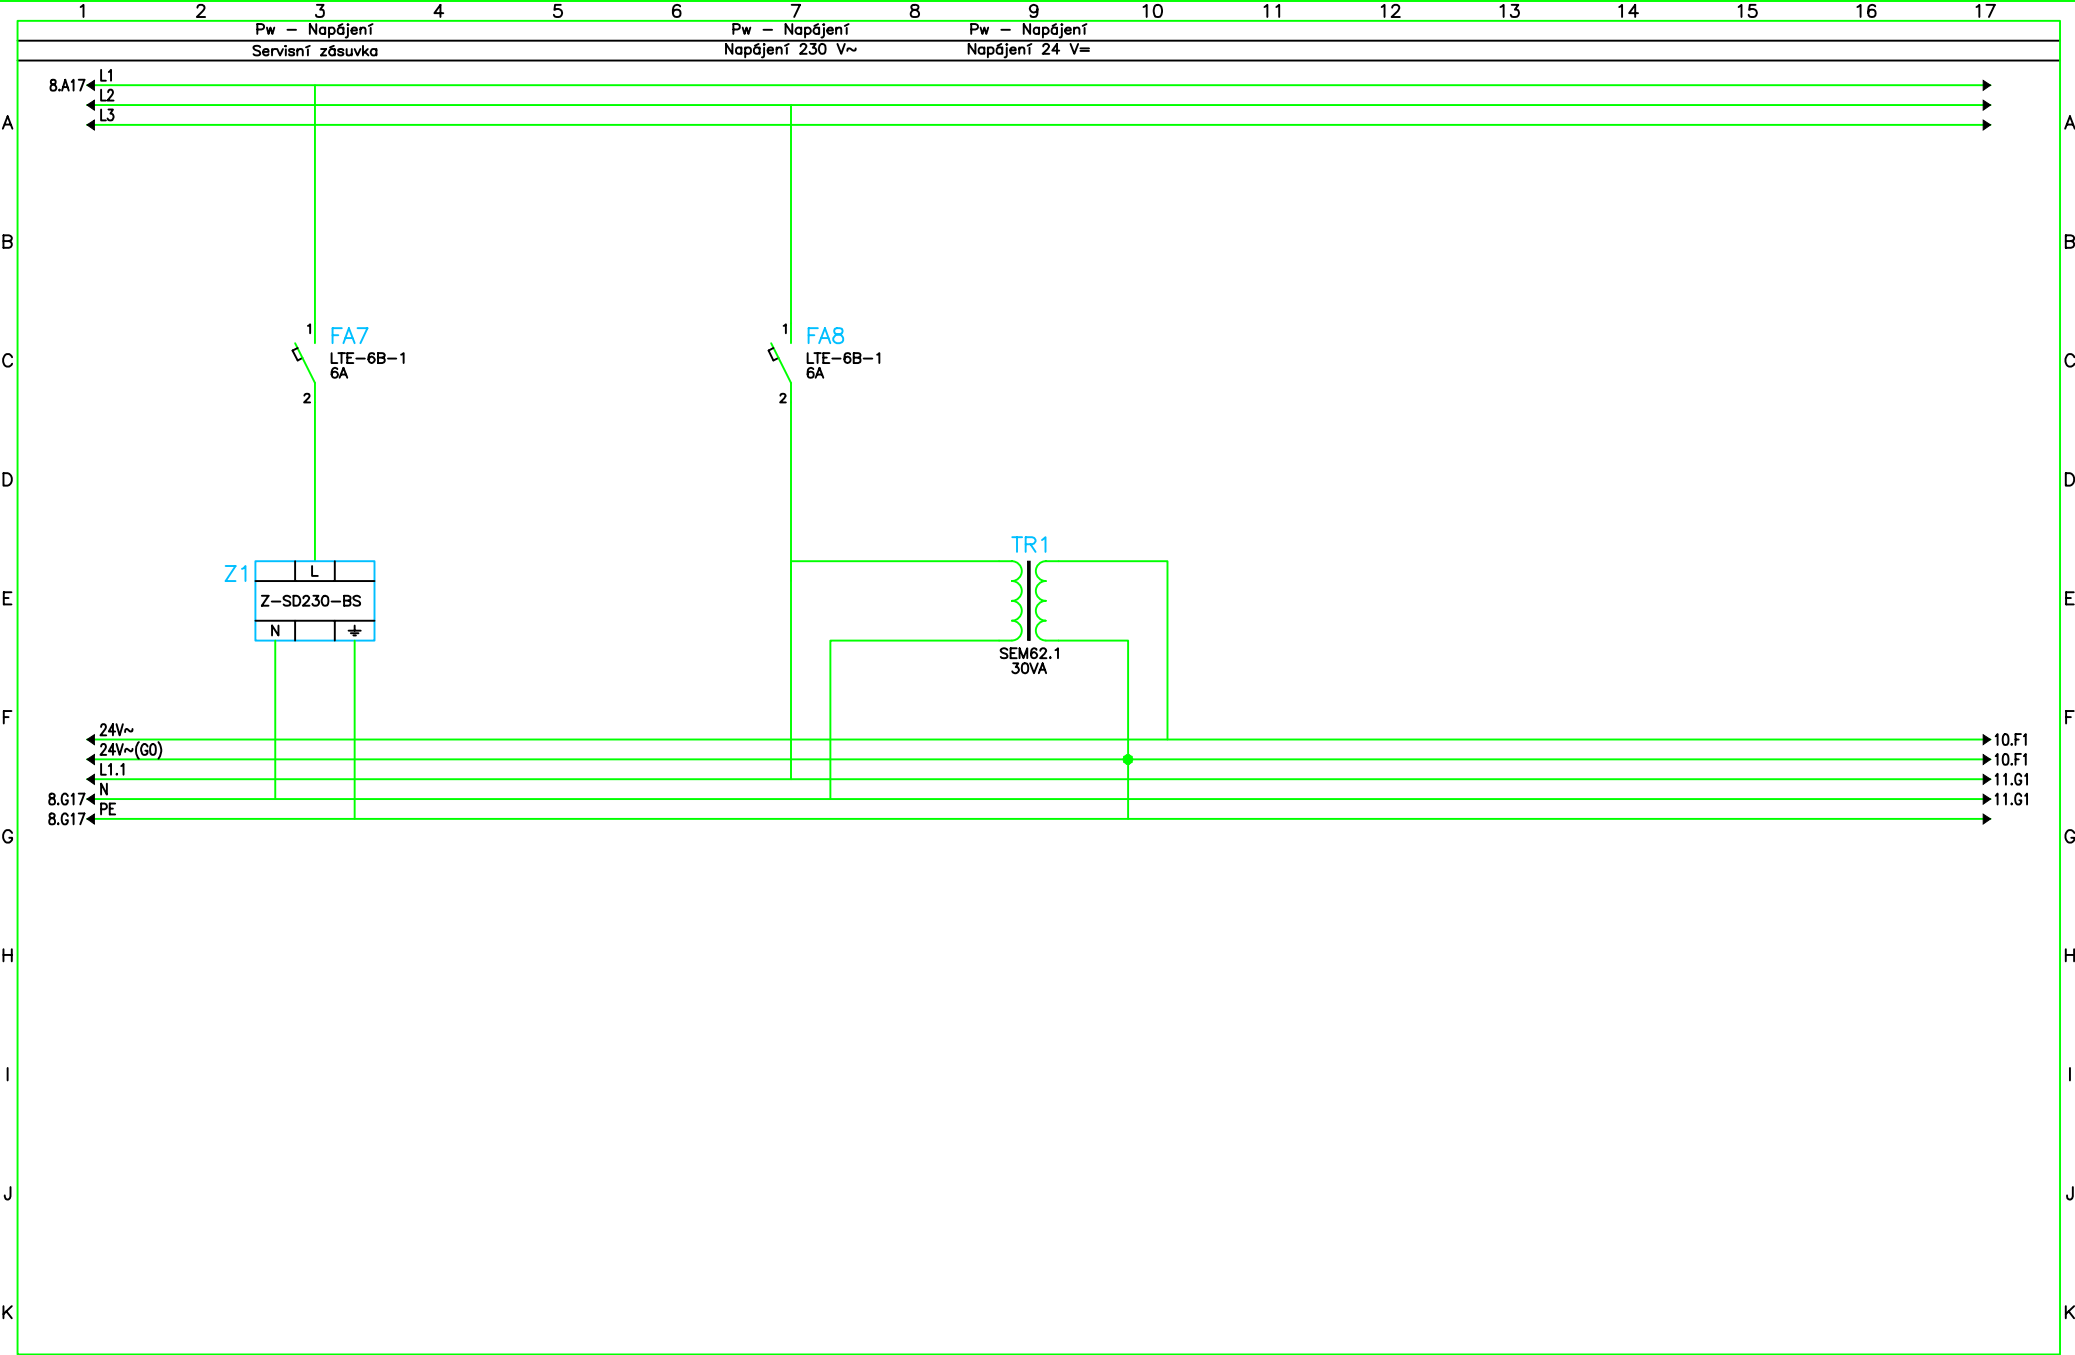


Vypracoval: Löbl	AKCE: Modernizace PK pro objekt PF UK Myslíkova 7, 119 39 Praha 1 M+R plynové kotelny PS Kotelník	Investor: PF UK, Magdalény Rettigové 4	Zak.číslo: 413-24	A.K.: 2024413	Listů: 14
Kontroloval: Boukal		Obsah: Schéma zapojení	Změna/Datum:	V.č.: 403_1	List: 9
Datum : 11.04.2024			Měřítka: N		

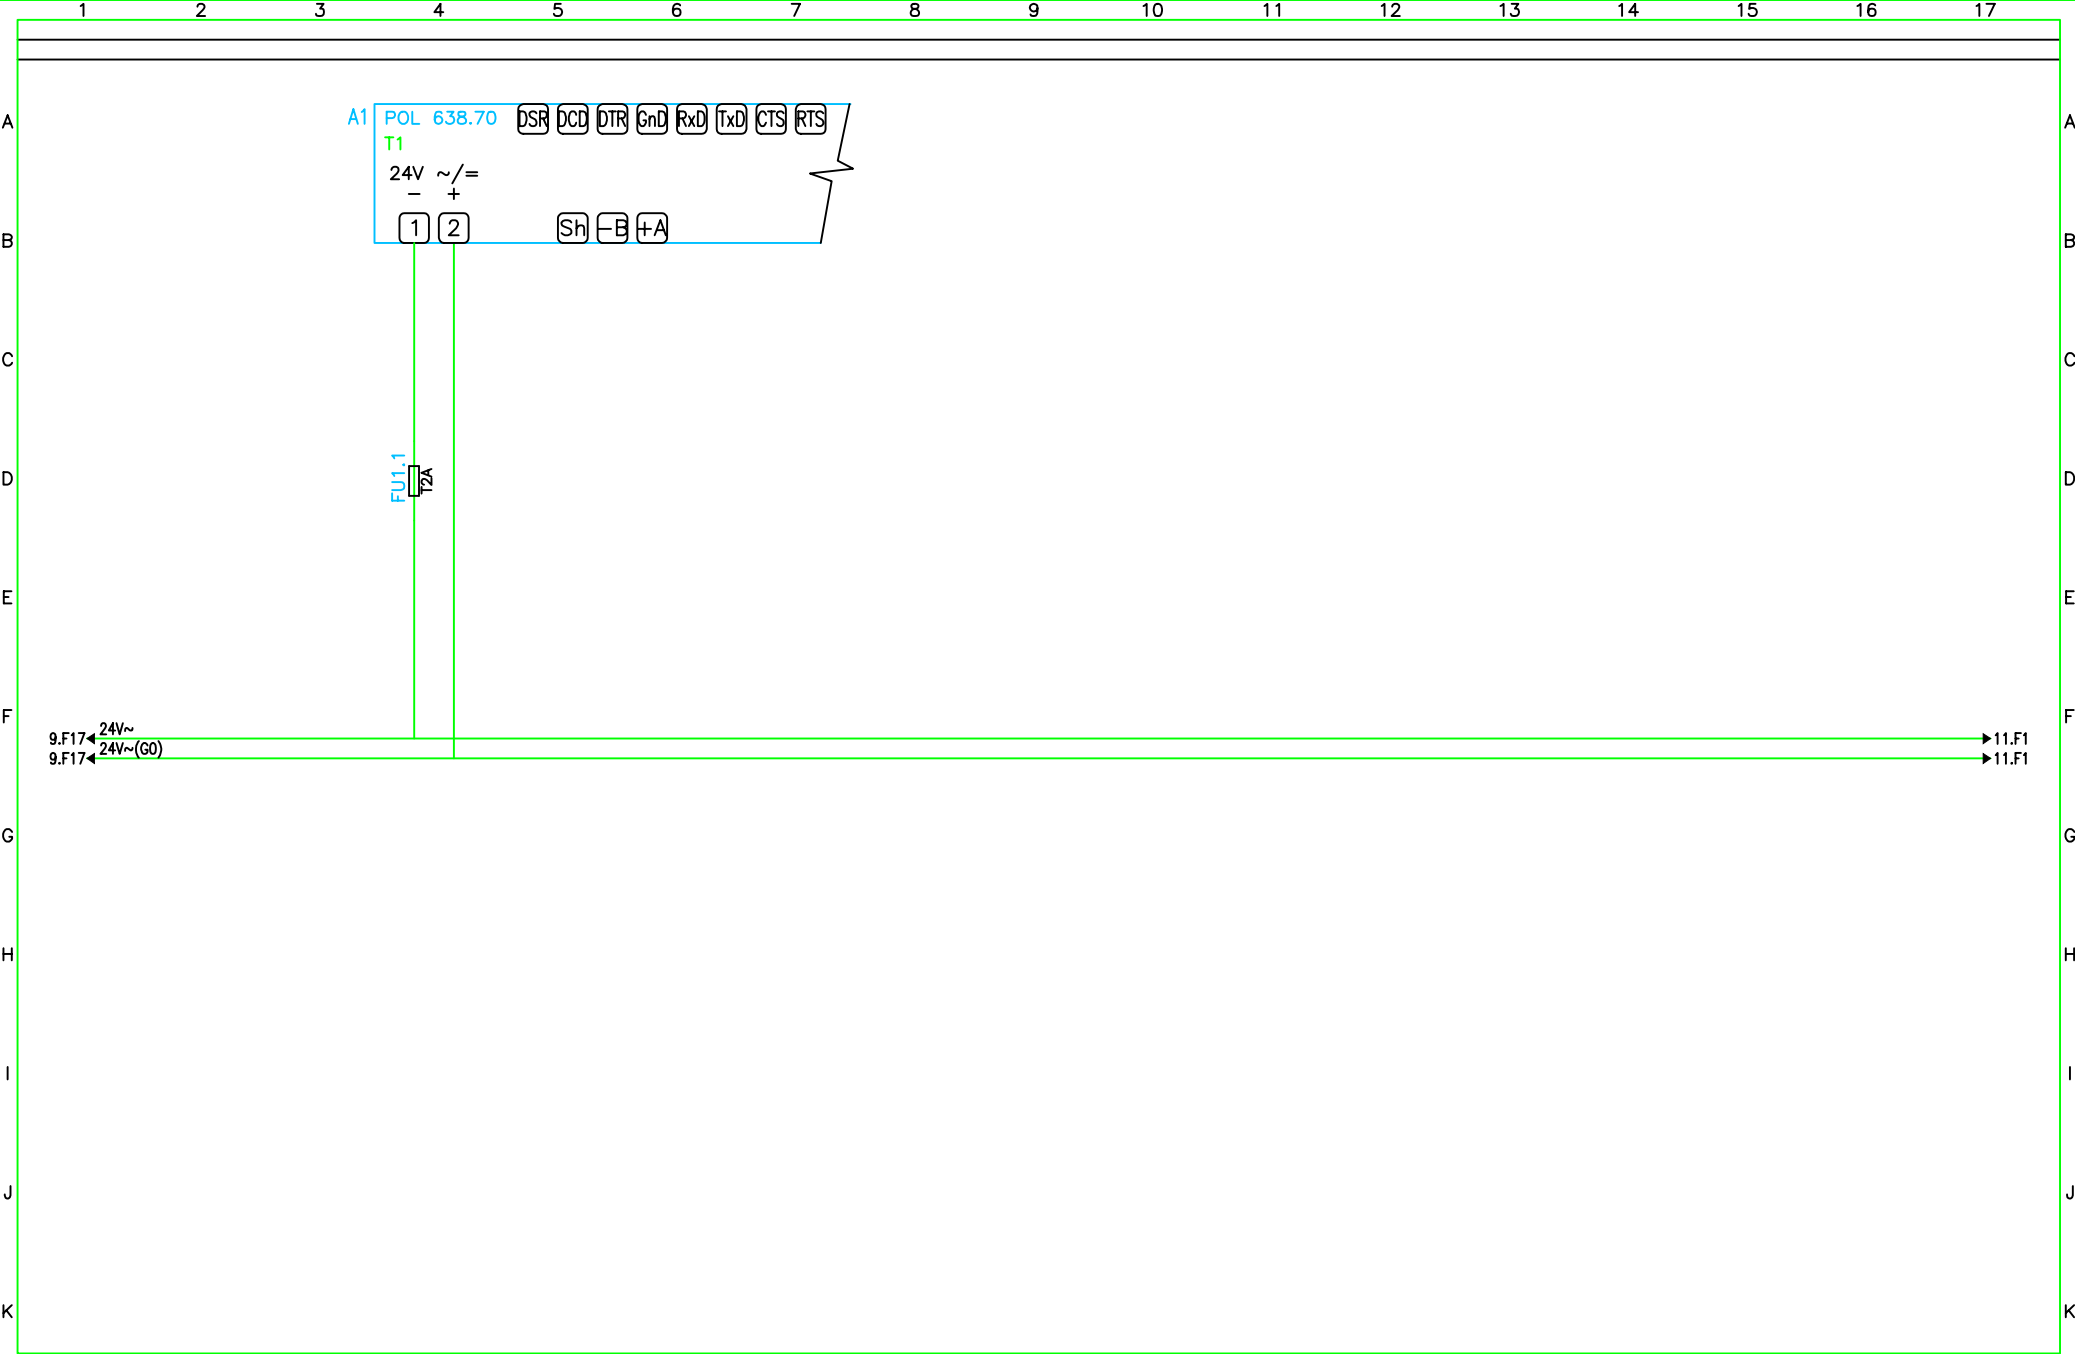


Vypracoval: Löbl	AKCE: Modernizace PK pro objekt PF UK Myslíkova 7, 119 39 Praha 1 M+R plynové kotelný PS Kotelník		Investor: PF UK, Magdalény Rettigové 4	Zak.číslo: 413-24	A.K.: 2024413	Listů: 14
Kontroloval: Boukal			Obsah:	Změna/Datum:	V.č.:	List:
Datum : 11.04.2024			Schéma zapojení	Měřítka: N	403_1	10

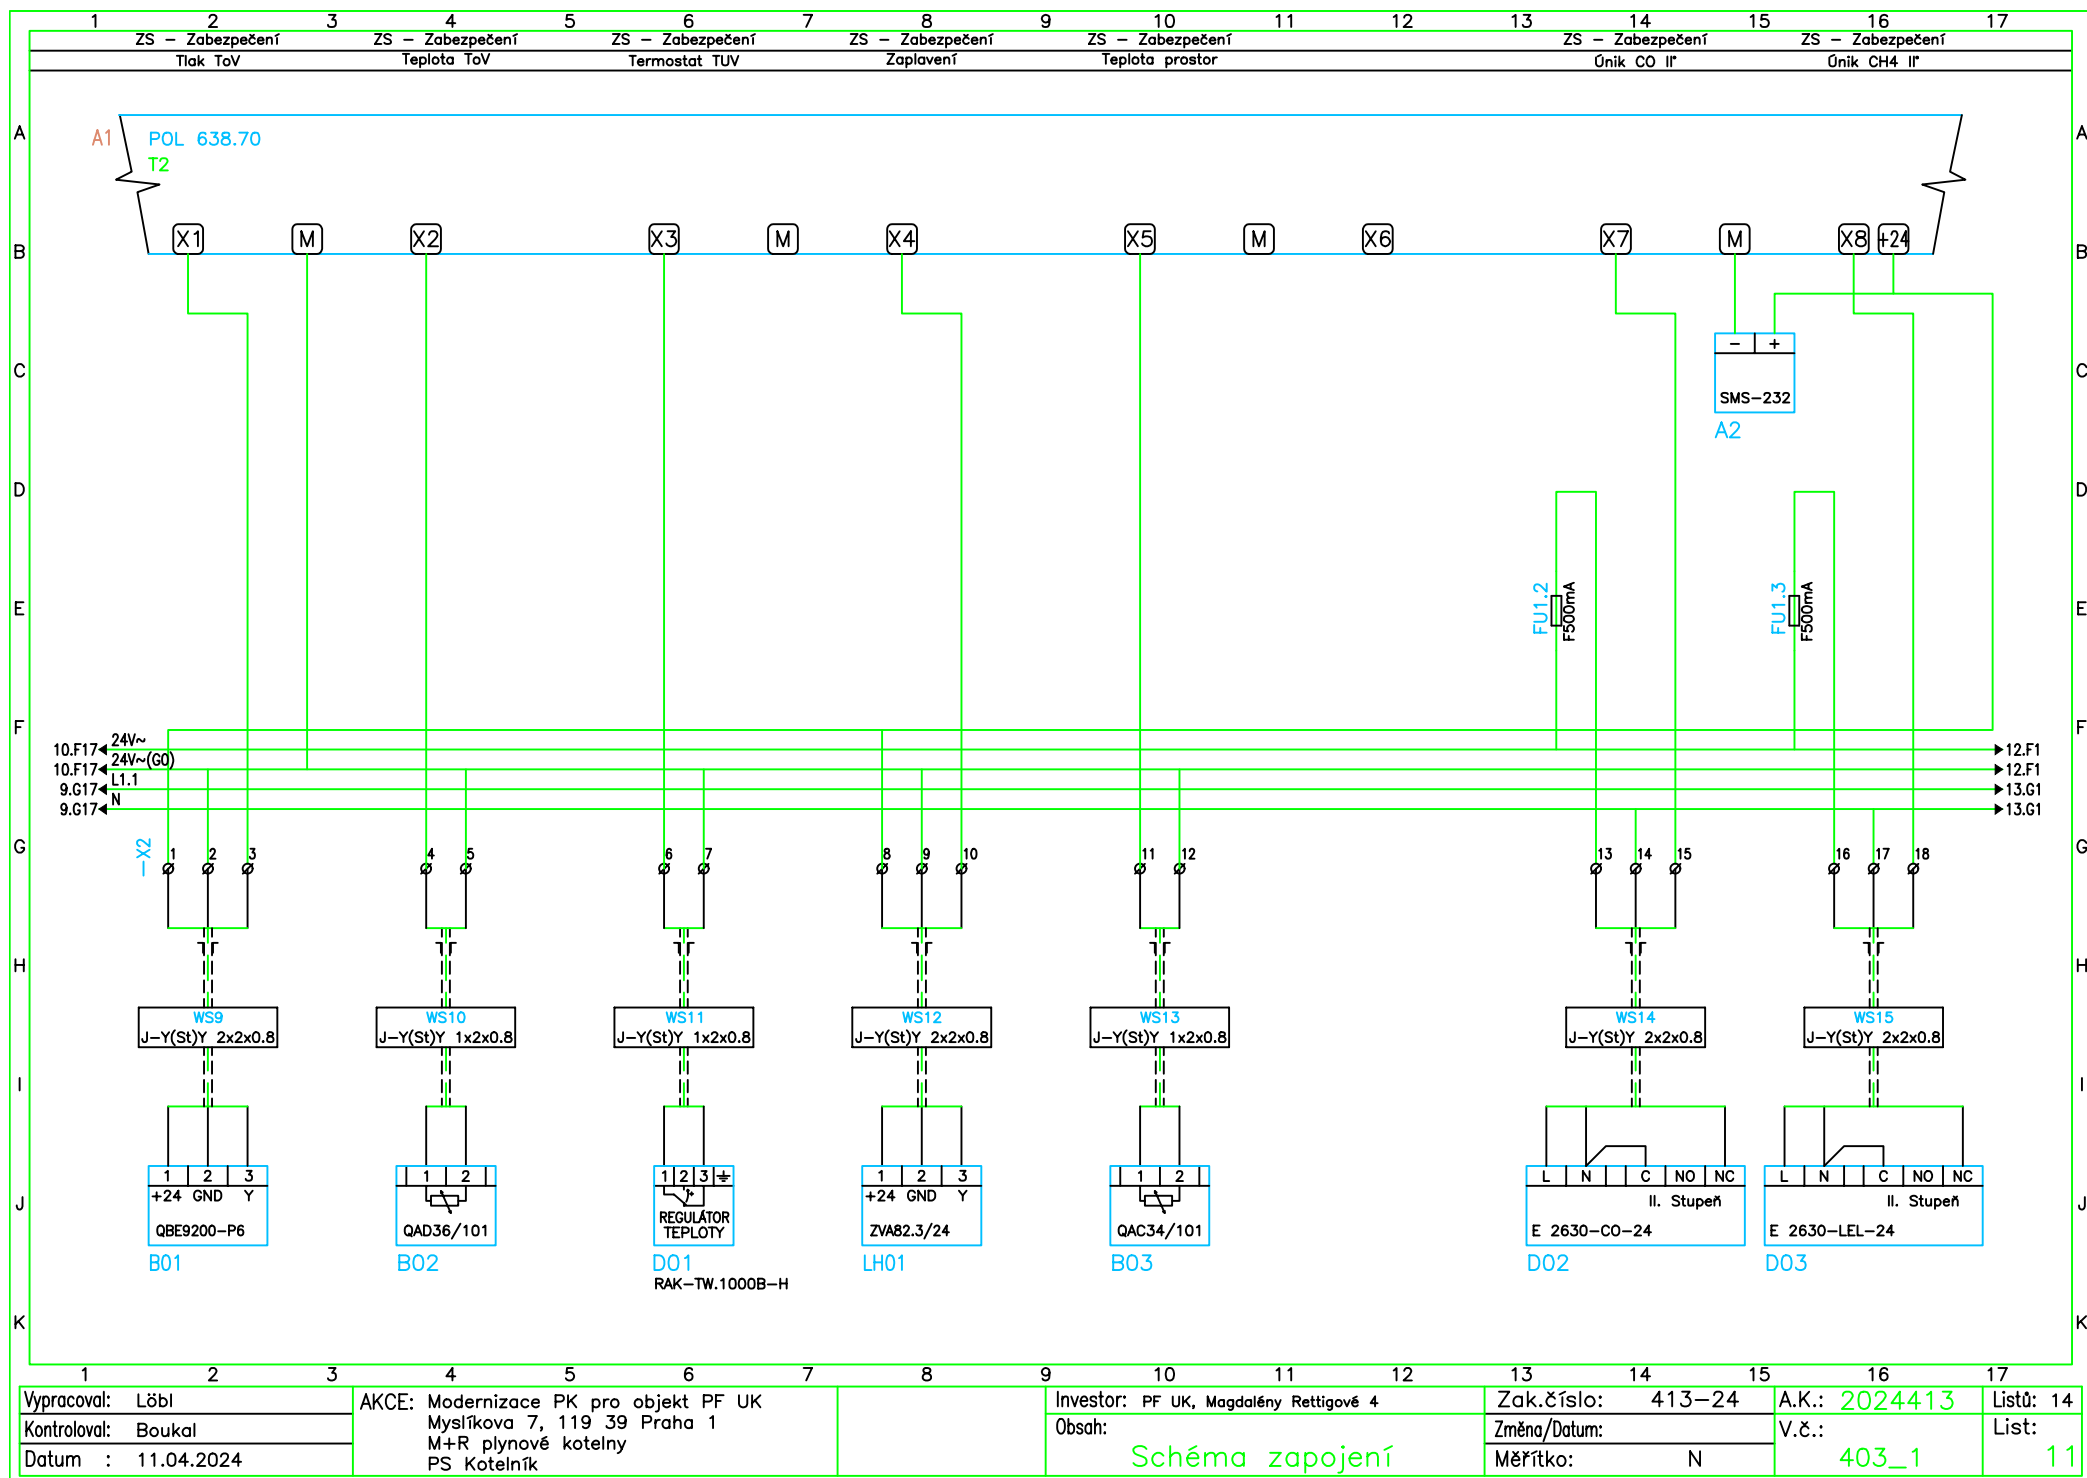

Vypracoval: Löbl	AKCE: Modernizace PK pro objekt PF UK	Investor: PF UK, Magdalény Rettigové 4	Zak.číslo: 413-24	A.K.: 2024413	Listů: 14
Kontroloval: Boukal	Myslíkova 7, 119 39 Praha 1	Obsah: Schéma zapojení	Změna/Datum:	V.č.: 403_1	List: 11
Datum : 11.04.2024	M+R plynové kotelny		Měřítka: N		
	PS Kotelník				

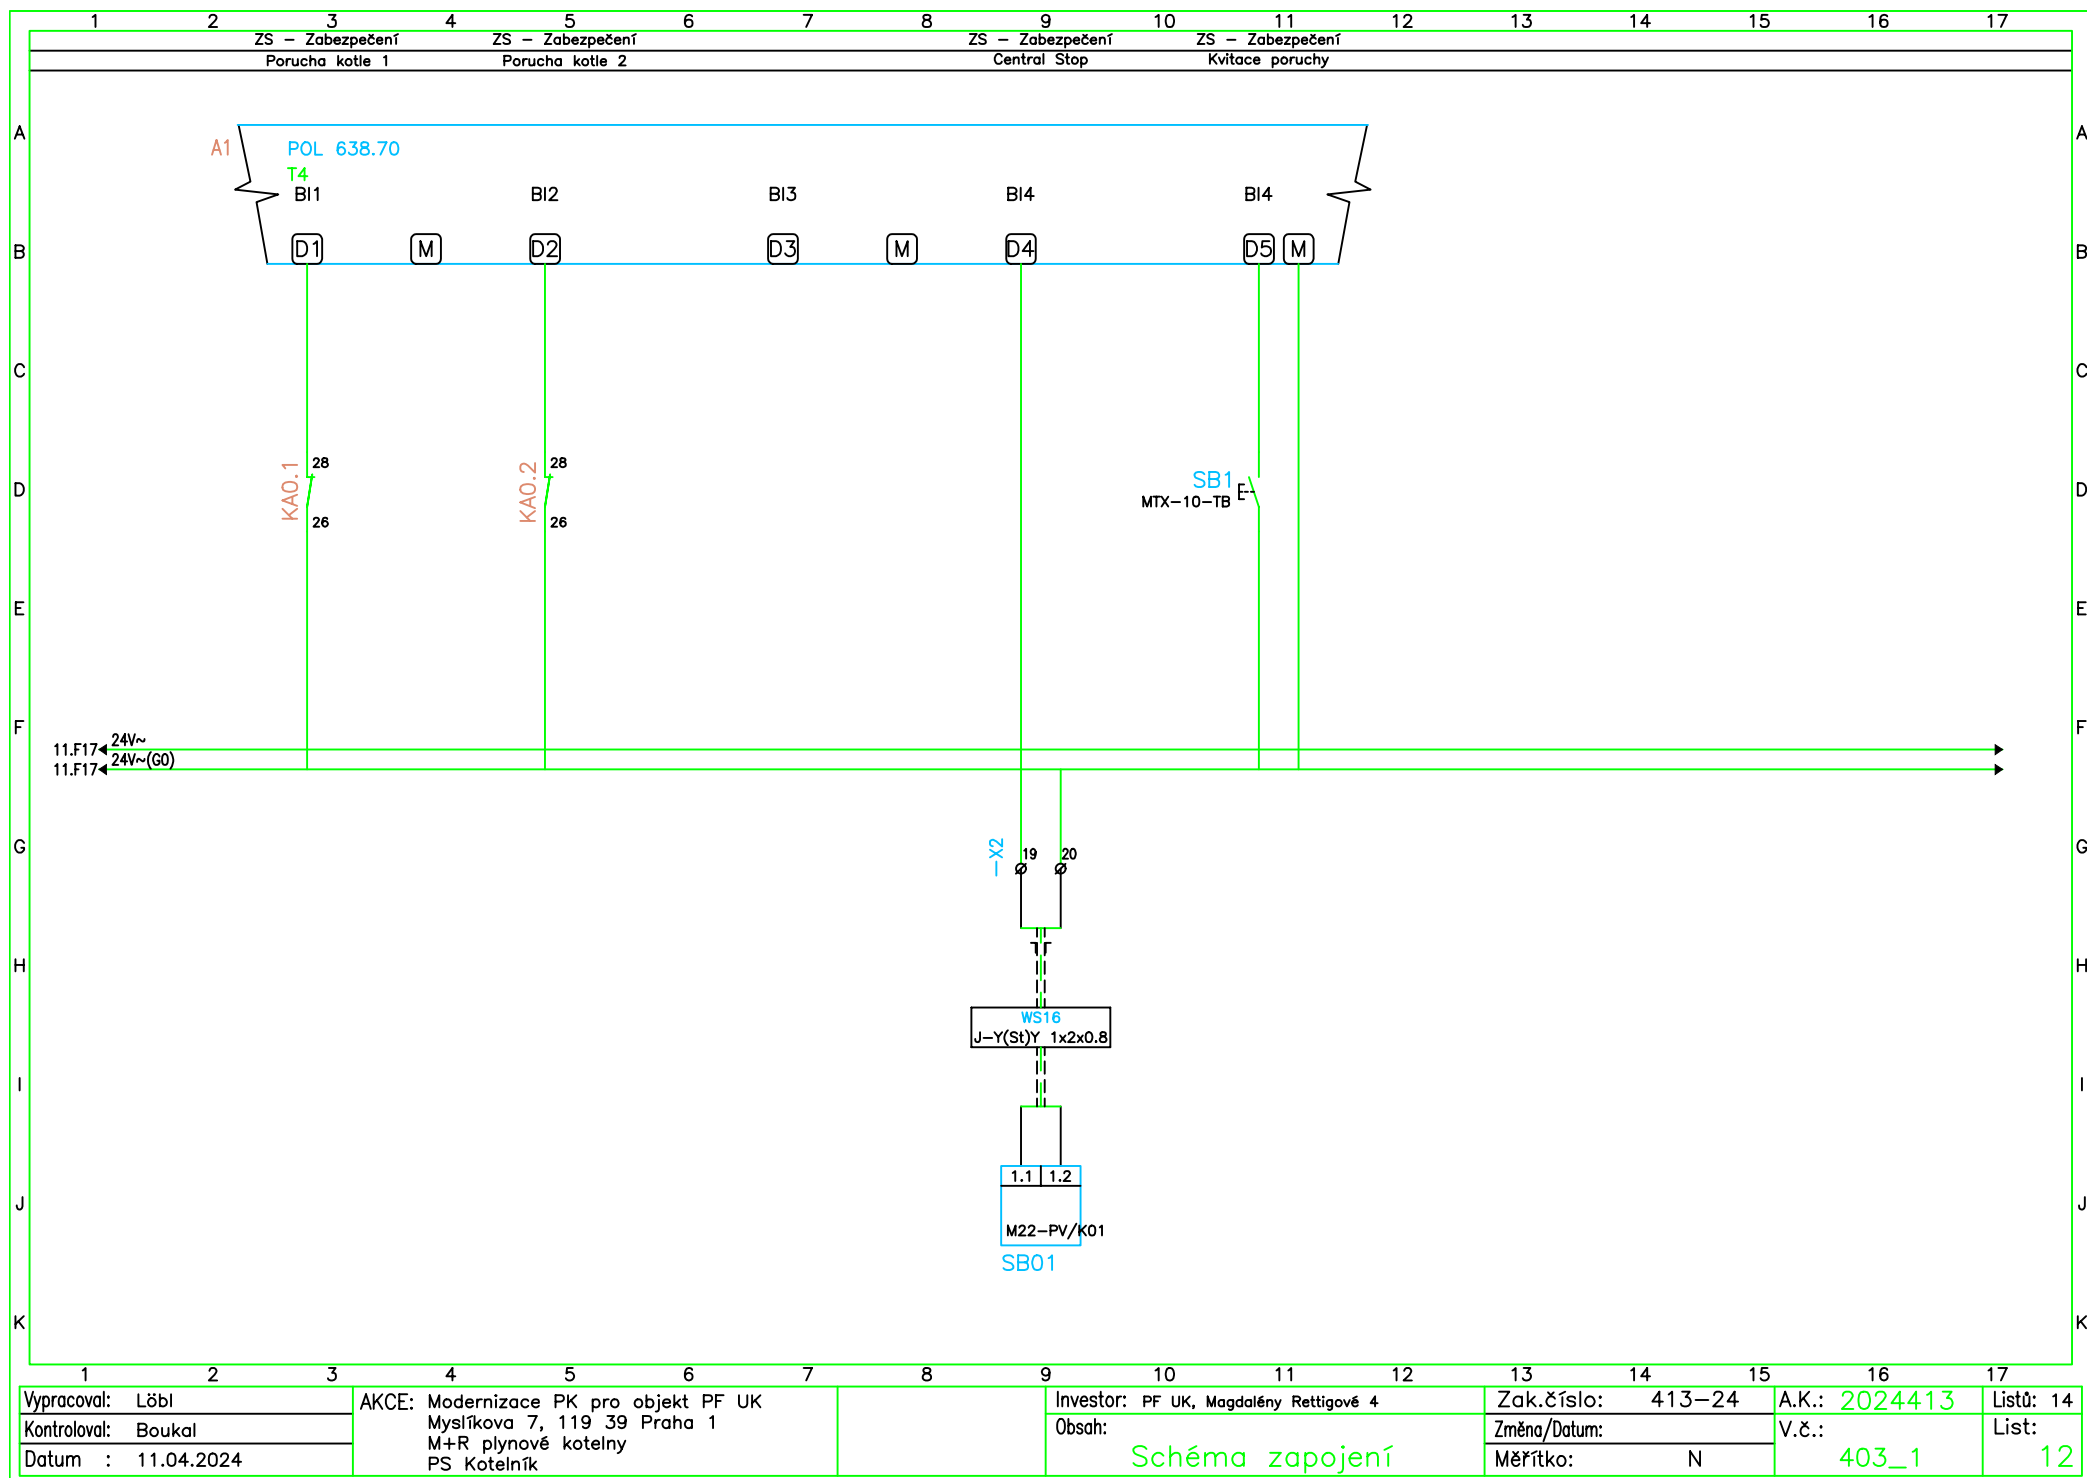

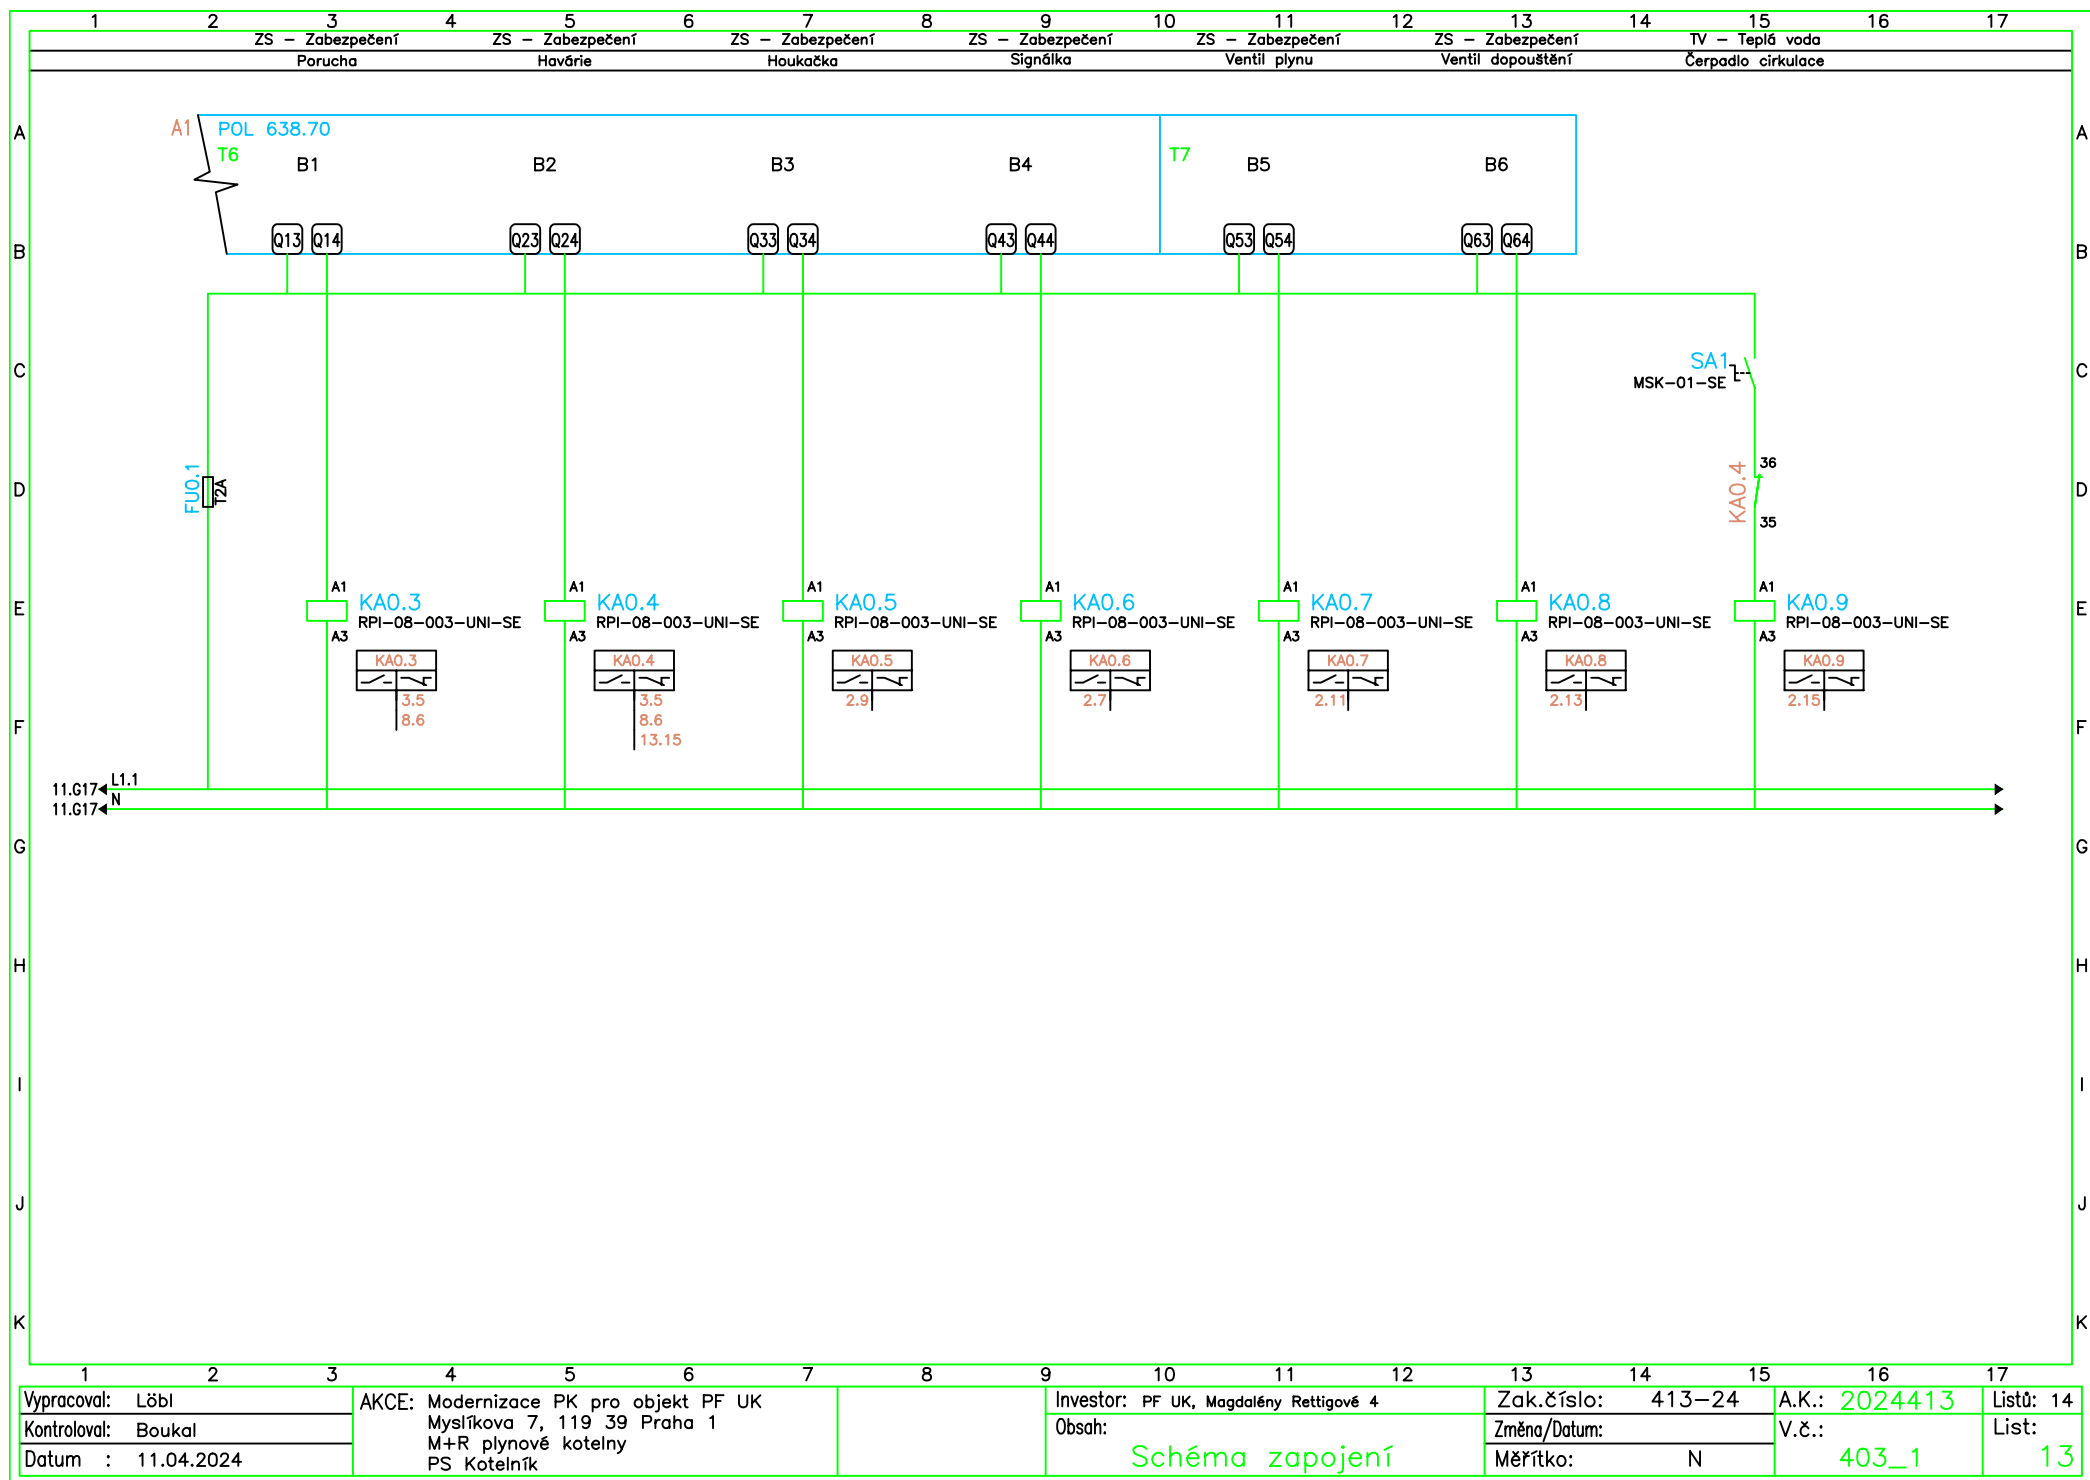

Vypracoval: Löbl
Kontroloval: Boukal
Datum : 11.04.2024


AKCE: Modernizace PK pro objekt PF UK
Myslíkova 7, 119 39 Praha 1
M+R plynové kotelný
PS Kotelník

Investor: PF UK, Magdalény Rettigové 4
Obsah:

Zak.číslo: 413-24
Změna/Datum:
Měřítka: N

A.K.: 2024413
V.č.: 403_1

Listů: 14
List: 13

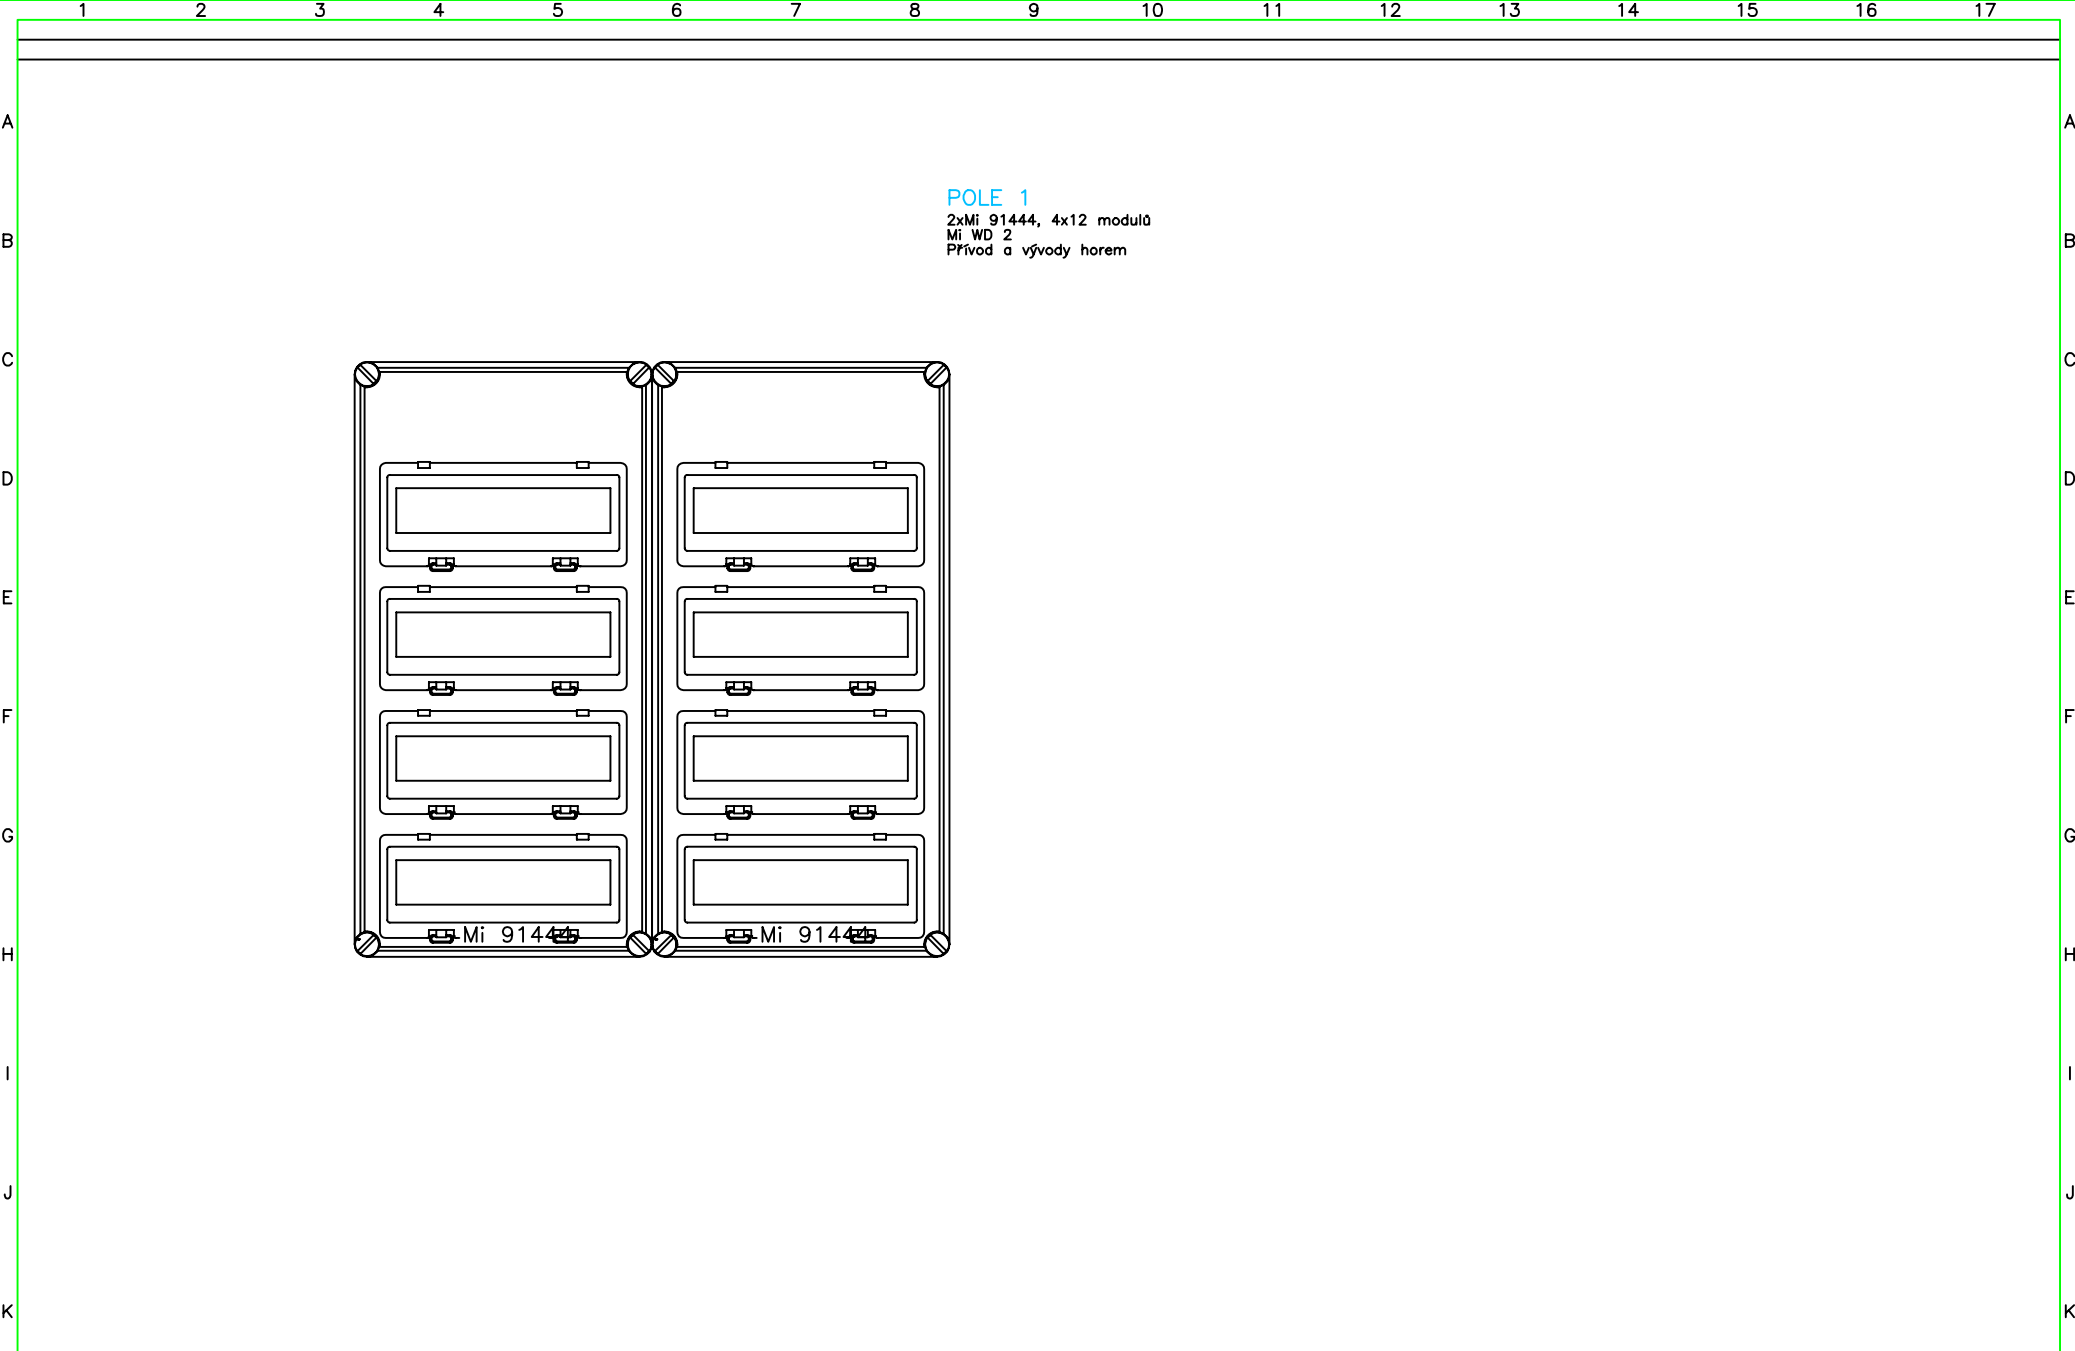

1	2	3	4	5	6	7	8	9	10	11	12	13	14	15	16	17
Vypracoval: Löbl			AKCE: Modernizace PK pro objekt PF UK Myslíkova 7, 119 39 Praha 1 M+R plynové kotelny PS Kotelník				Investor: PF UK, Magdalény Rettigové 4			Zak.číslo: 413-24		A.K.: 2024413		Listů: 14		
Kontroloval: Boukal							Obsah:			Změna/Datum:		V.č.:		List:		
Datum : 11.04.2024							Schéma zapojení			Měřítka: N		403_1		14		