



1.PODZEMNÍ PODLAŽÍ  
- JIŽNÍ BUDOVA

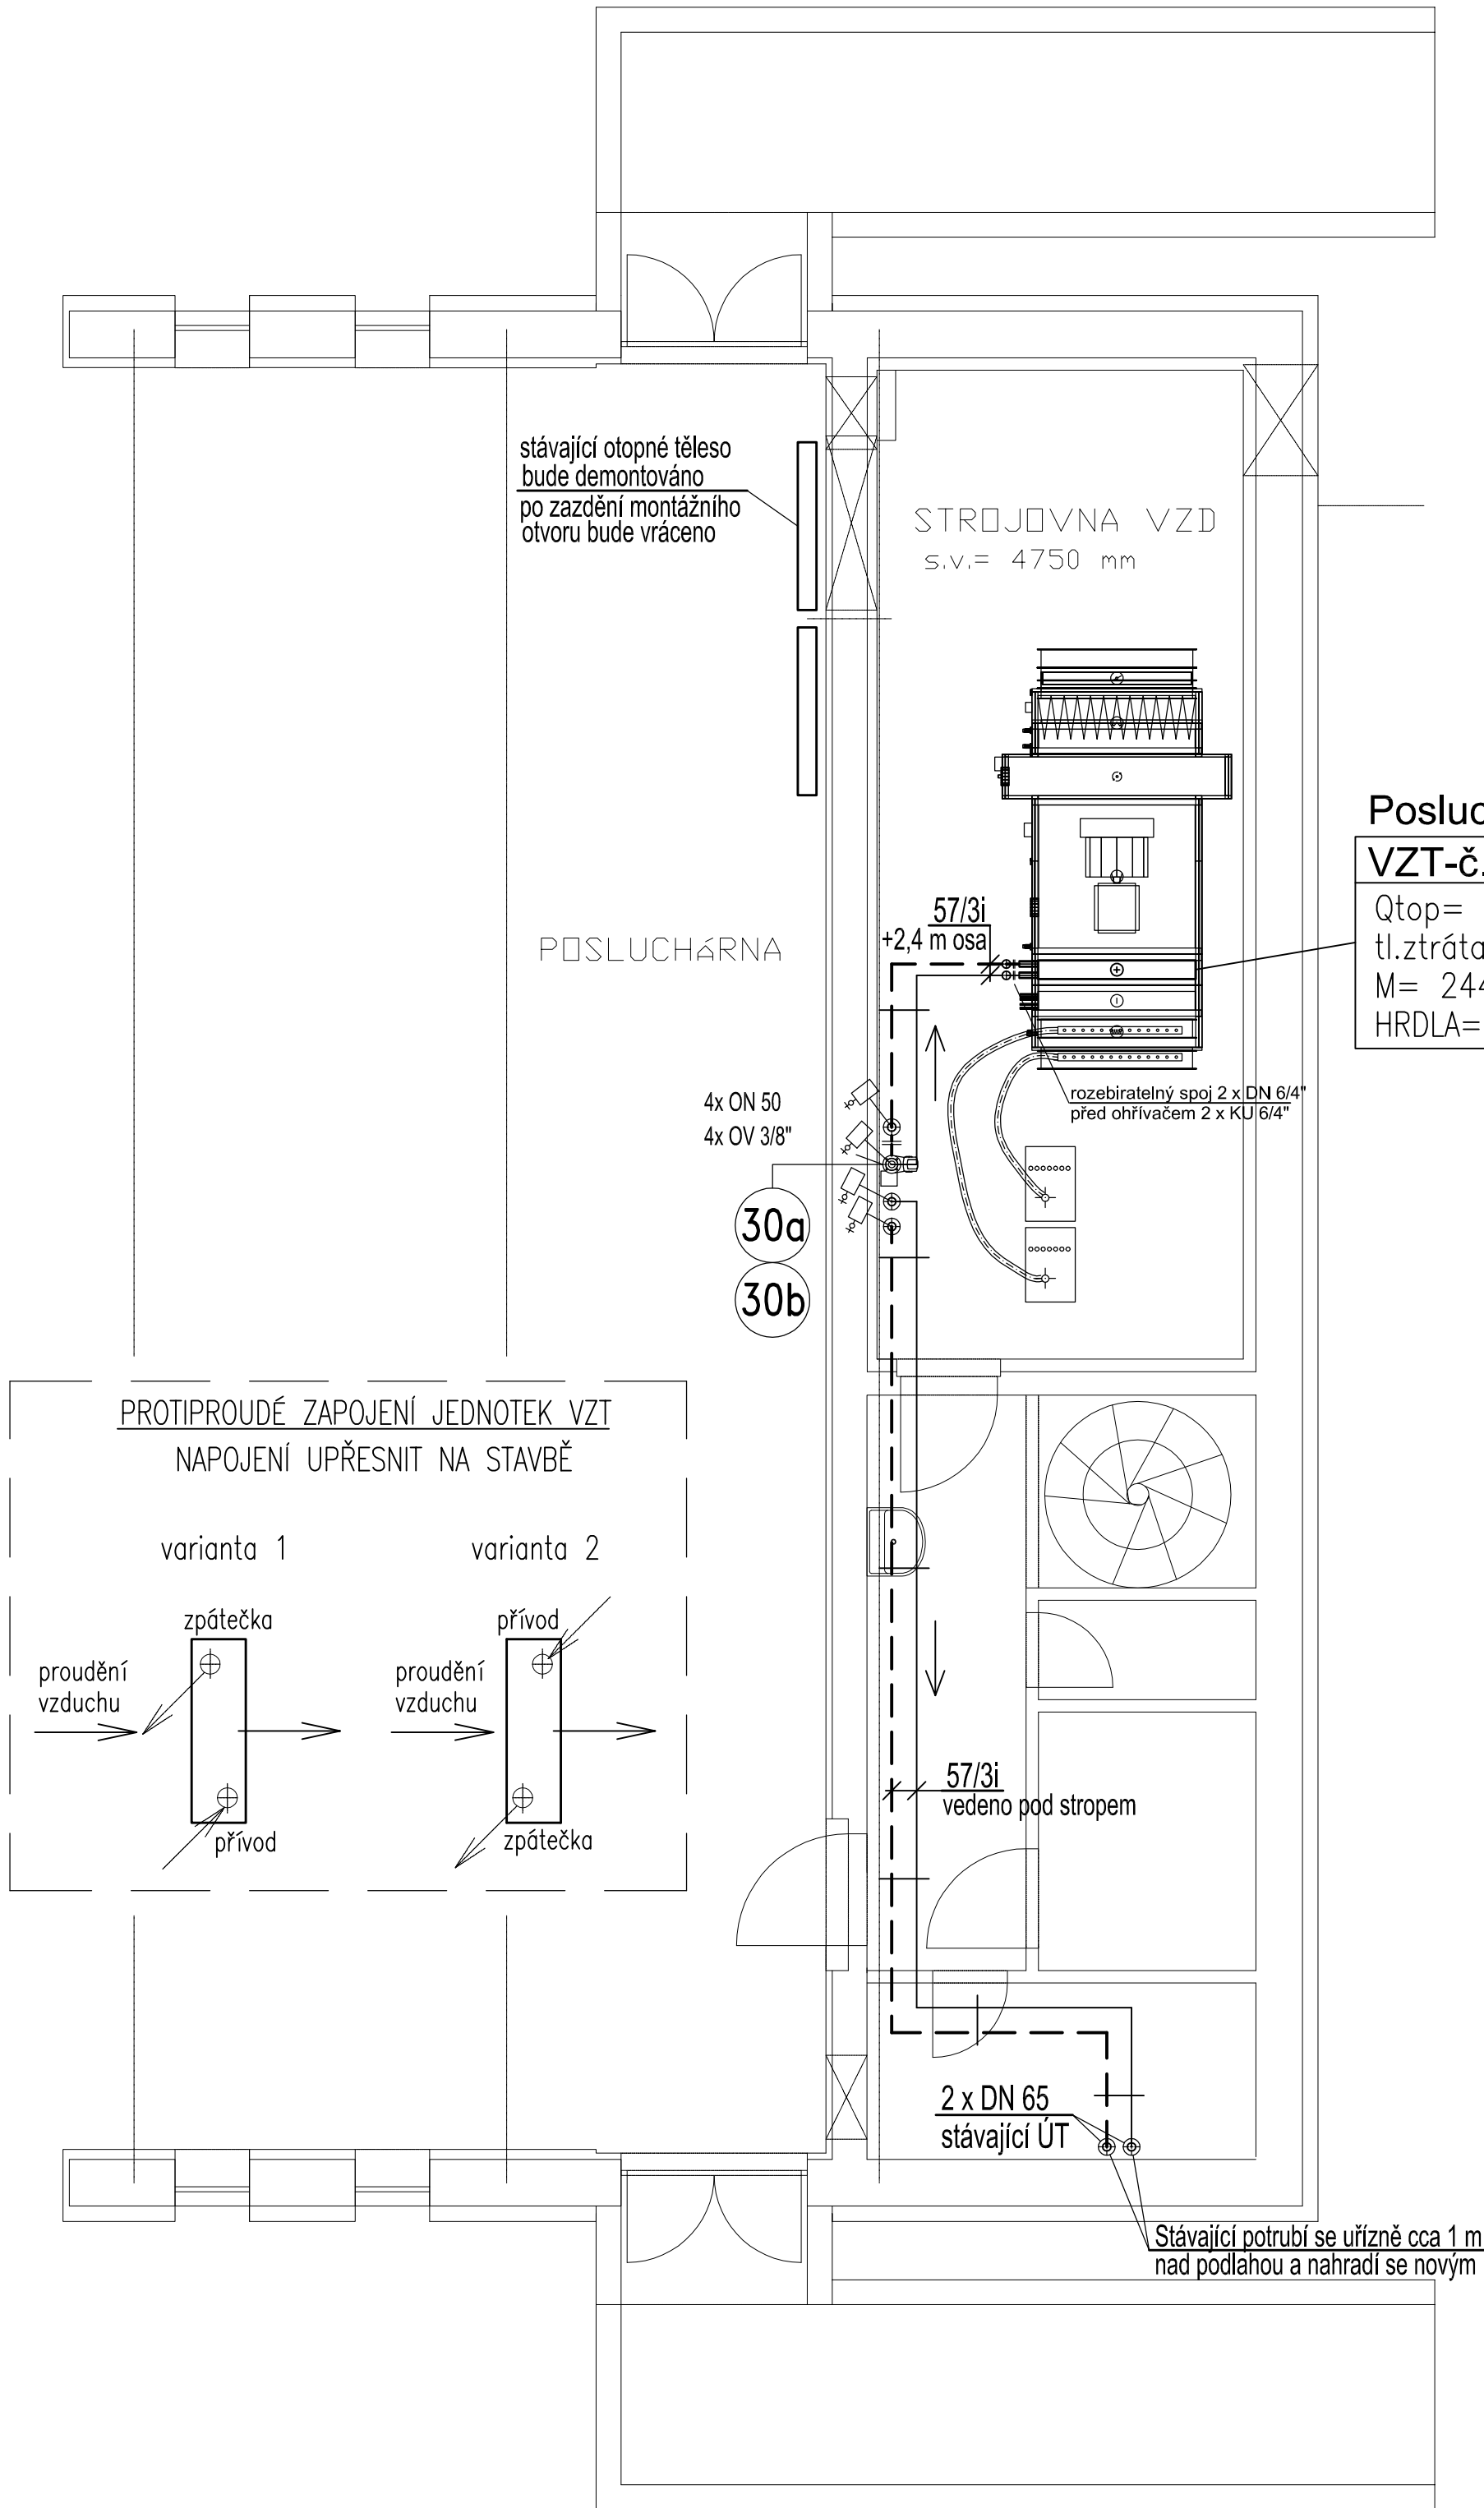

SCHEMA ZAPOJENÍ VZT JEDNOTKY

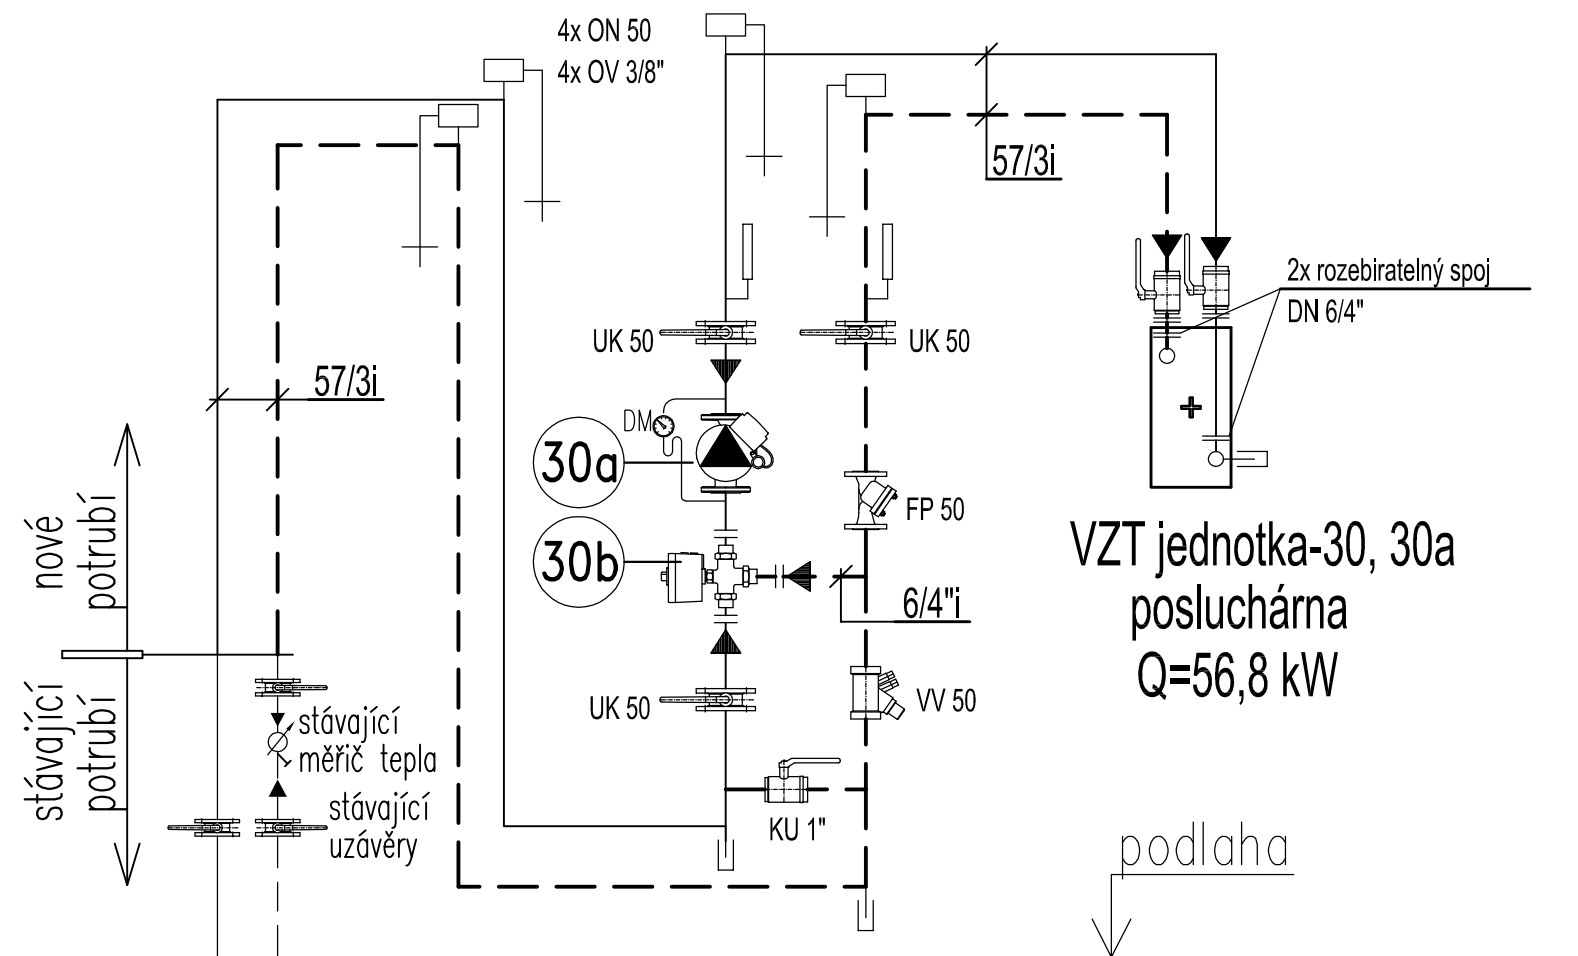





LEGENDA POTRUBÍ:

- POTRUBÍ TOPNÉ VODY – připojení jednotlivých vzduchotechnických jednotek – přívod
- POTRUBÍ TOPNÉ VODY – připojení jednotlivých vzduchotechnických jednotek – zpátečka
- STÁVAJÍCÍ POTRUBÍ TOPNÉ VODY – hlavní vzduchotechnická trasa – přívod
- STÁVAJÍCÍ POTRUBÍ TOPNÉ VODY – hlavní vzduchotechnická trasa – zpátečka

LEGENDA ZAŘÍZENÍ A ARMATUR:

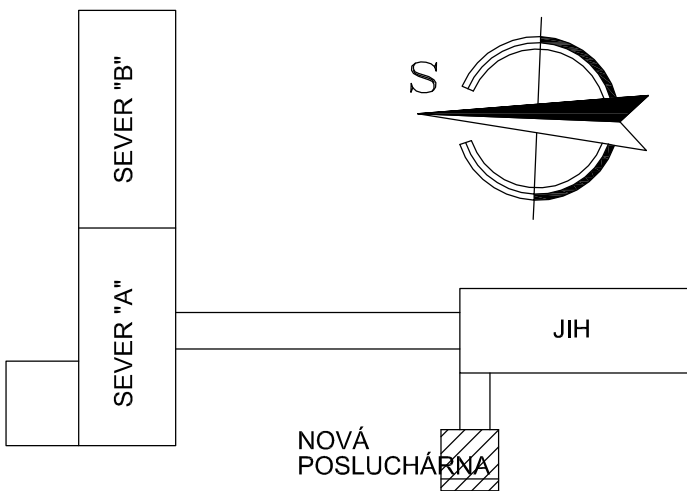- 30a – Oběhové čerpadlo, elektronické, Q=2,45 m<sup>3</sup>/h, H=4 m, konstantní tlak – zařízení č.30, 30a – posluchárna
- 30b – Regulační třicestný ventil směšovací, DN 20, Kvs=6,3, ztráta 1,5 m v.sl. – zařízení č.30, 30a (dodávka M+R)
- UK – UZAVÍRACÍ KLAPKA – typ 202 EPW-HT-do 130°C, PN 1,6 MPa
- FP – FILTR PŘÍRUBOVÝ – typ D 71 118-616, PN 1,6 MPa
- KU – KULOVÝ NÁTRUBKOVÝ UZÁVĚR – typ R 910 , PN 3,5 MPa
- W – VYVAŽOVACÍ VENTIL
- ON – ODVZDUŠŇOVACÍ NÁDOBA DN 50, OV – ODVZDUŠŇOVACÍ VENTIL DN 3/8"
- DM – DIFERENČNÍ MANOMETR – ROZSAH 0-1,0 MPa
- – VYPOUŠTĚCÍ KOHOUT, DN 1/2"
- – TEPLOMĚR ROHOVÝ – ROZSAH 0-130 °C



vedoucí projektant profese	Miloš CUBERKA	 spol. s r.o.  A subsidiary of  <b>VINCI</b> ENERGIES PROJEKTY, KOMPLETACE A SERVIS VZDUCHOTECHNIKY, KLIMATIZACE, CHLAZENÍ, MĚŘENÍ A REGULACE Ofice: Hradec Králové 500 03 Jižní 870 Tel.: 495 404 011 Fax.: 495 406 544 e-mail: info@kastt.cz http://www.kastt.cz	
vypracoval	Petr SÁDOVSKÝ		
projektant stavební části	ing. Jiří HÁJEK		
investor	UNIVERZITA KARLOVA V PRAZE FARMACEUTICKÁ FAKULTA		
místo	HRADEC KRÁLOVÉ 500 05 HEYROVSKÉHO 1203		
název akce:		číslo zakázky:	1897/5/013
REVITALIZACE INFRASTRUKTURY NA FARMACEUTICKÉ FAKULTĚ UNIVERZITY KARLOVY V HK NOVÁ POSLUCHÁRNA		druh projektu:	DPS
		datum:	03 / 2013
		formát:	6 A4
profese:	P.A.3.1 - ZAŘÍZENÍ PRO VYTÁPĚNÍ STAVEB	měřítka:	1:50
název výkresu:	PŮDORYS 1.PP, SCHEMA ZAPOJENÍ VZT JEDNOTKY	č.paré	č.výkresu
			P.A.3.1.3

Tento výkres je duševním majetkem firmy KASTT spol.s r.o.  
Použití může být jen se souhlasem nebo podle příkazů  
daných touto firmou.  
Zneužití bude stíháno soudně.