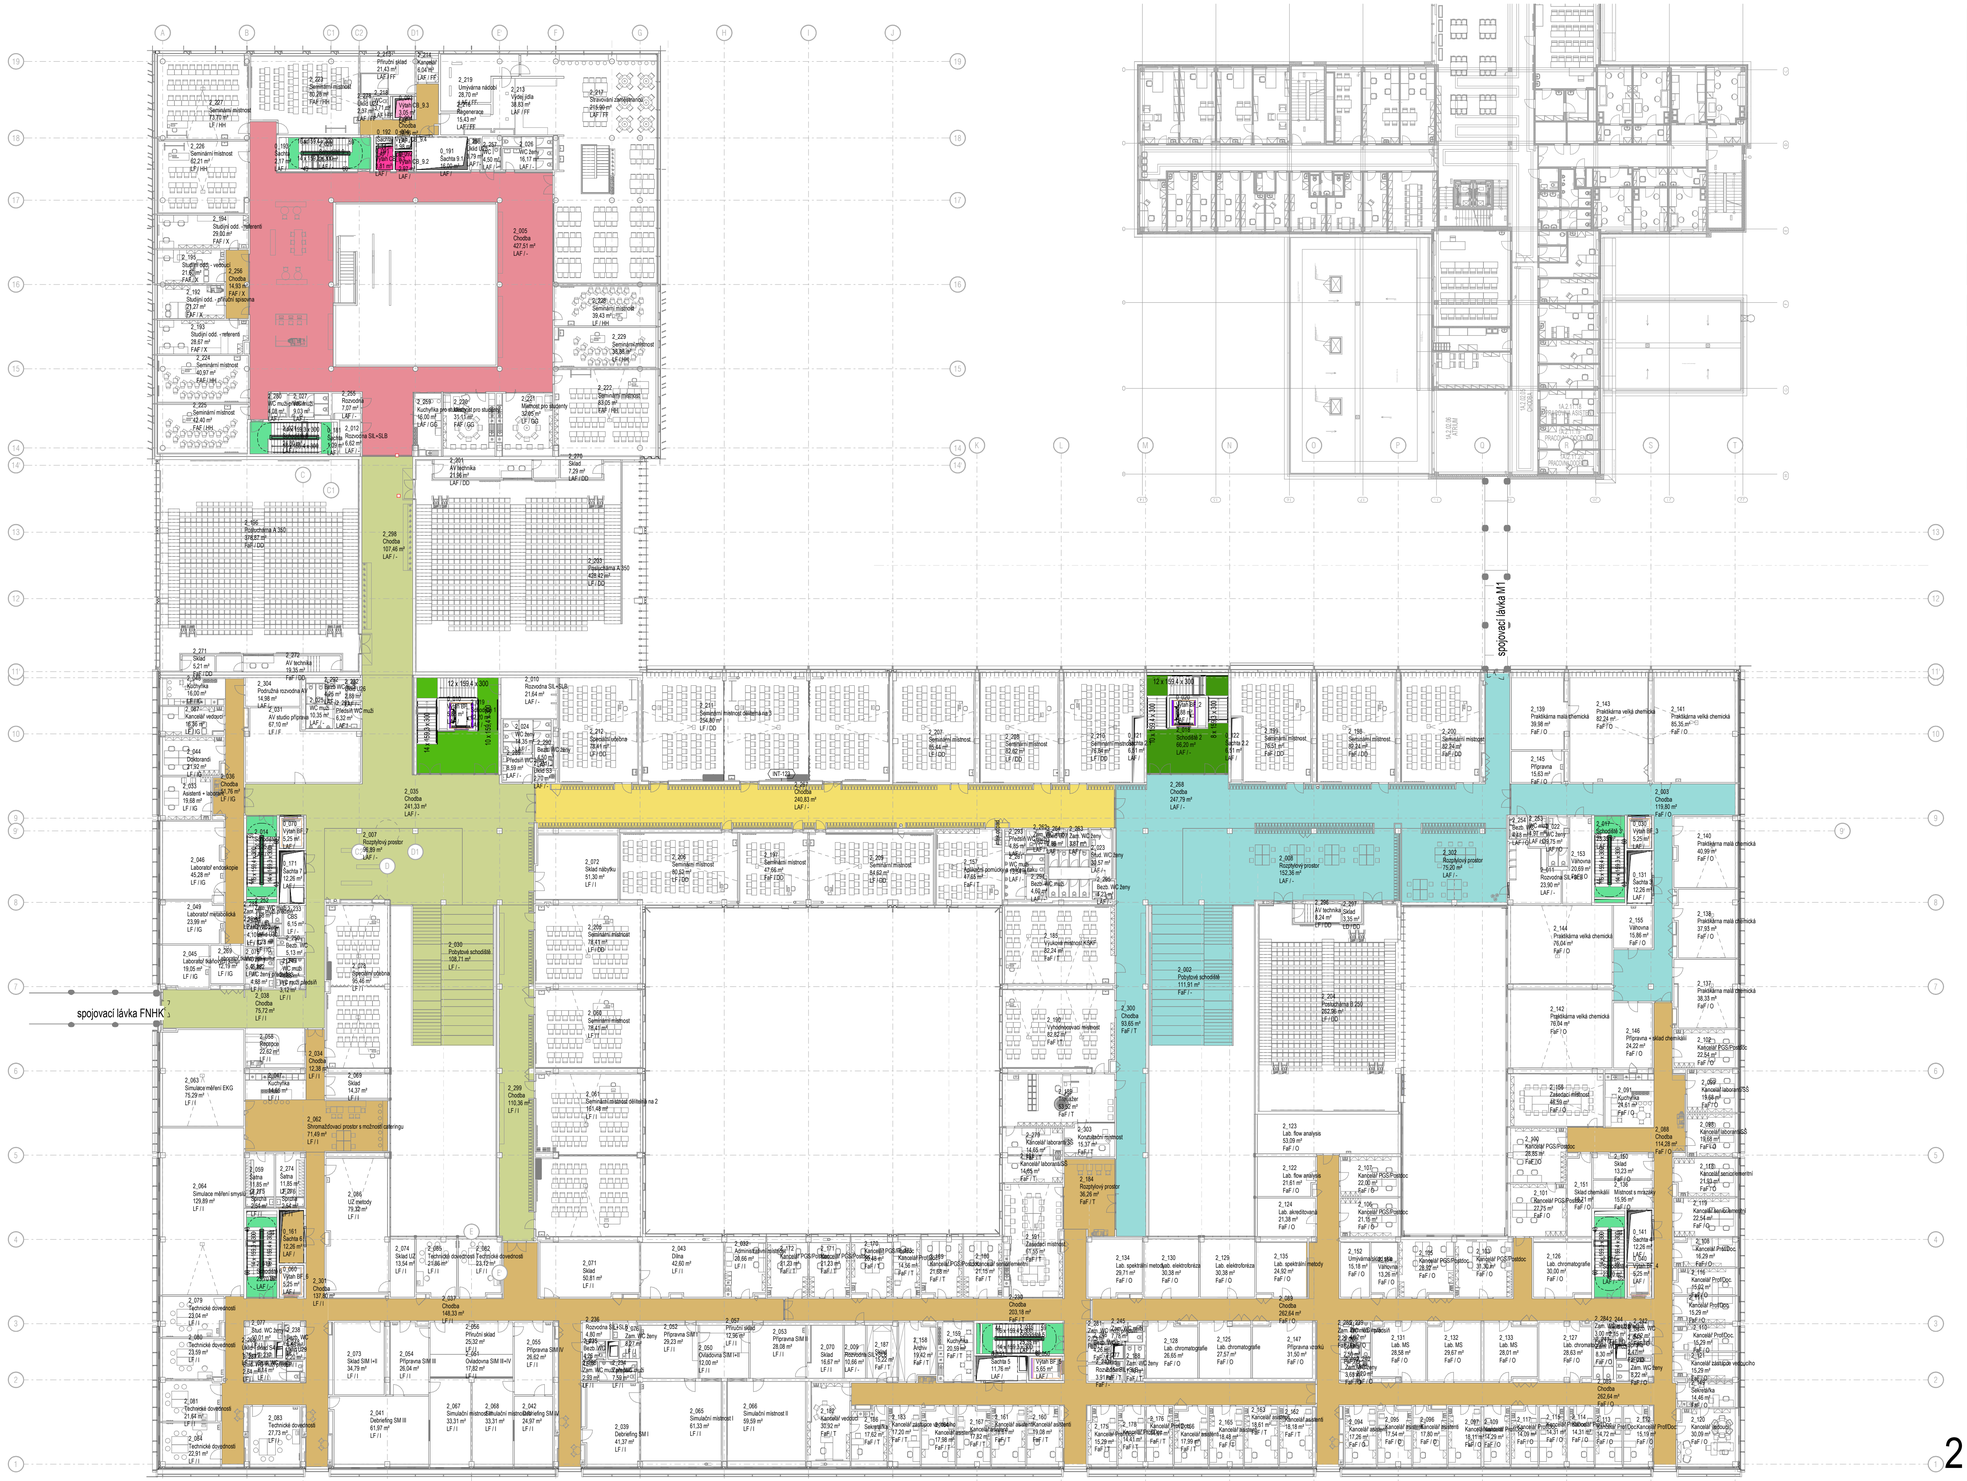

Označení typu místnosti

- CIR_A
- CIR_B
- CIR_C
- CIR_D
- CIR_E
- CIR_F
- CIR_G
- CIR_H
- ELV_A
- ELV_B
- ELV_C
- ELV_D

Obecná poznámka / Disclaimer:

Nezmenšovat ani nezvětšovat z tohoto výkresu.
Zkontrolovat všechny rozměry přímo na stavbě, před výrobou nebo vytyčováním.
Na tento dokument se vztahují autorská práva a nesmí být rozmnožován bez souhlasu autora.

Do not scale from this drawing.
Check all dimensions on site before fabrication or setting out.
This document is copyrighted and may not be reproduced without permission of the owner.

Poznámky / Notes:

Rev:	Poznámky/ Notes:	Datum / Date:	Vyd./ Iss.:	Kontr./App.:

Schéma situace / Keyplan:

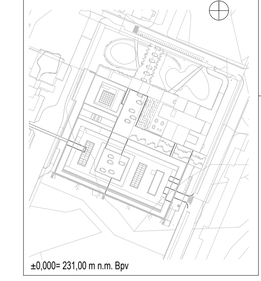

±0,000= 231,00 m n.m. Bpv

Architekt / Architect:

Bogle Architects

London | Prague | Hong Kong

107 Fleeton Road, Notting Hill, London W11 4BD
Revoluční, 742/7, 110 00, Praha 1, Czech Republic
Level 19, 2 Int Finance Centre, 8 Finance Street, Hong Kong, PRC

+44 (0) 203 587 7100
+420 224 815 087
+852 2251 8259

www.boglearchitects.com
info@boglearchitects.com

Hlavní inženýr / Main Engineer:

AED project, a.s.
Pod Radnicí 1235/2A
150 00 Praha 5
e-mail: aed@aedproject.cz
tel.: +420 257 257 100

Investor / Client:

Univerzita Karlova
Farmaceutická fakulta v Hradci Králové
Akademika Heyrovského 1203
500 05 Hradec Králové 5
IČO 00216208

Název projektu / Project Name:
MEPHARED 2

Stupeň dokumentace / Project Stage:
PDI — Projektová dokumentace interiéru / Interior Documentation

Fáze / Phase:
-

Stavební objekt / Building:
01 — Centrální budova a budova fakult / Deans' and Faculties' Building

Profesní díl / Prof. part:
1 — Nelaboratorní vybavení / Non-laboratory FF&E

Zpracovatel části / Consultant:

Bogle Architects s.r.o

Revoluční 724/7, 110 00, Praha 1
tel.: +420 224 815 087
e-mail: info@boglearchitects.com
www.**bogle**architects.com

Zodpovědný projektant / Engineer in Charge:
Ian Bogle - MArch BArch(Hons)

Razítko / Stamp:

Název výkresu / Drawing Title:
Schéma místností - společné prostory_2NP

Kreslil / Drawn By:	Kontroloval / Approved by:	Formát / Paper size:
AK/VK/PN/LK/MT	AP/PK	8 x A4

Číslo projektu / Project No:	Měřítko / Scale:	Datum revize / Date of rev.:
17-081	1 : 300	03/02/2023

Kód výkresu / Drawing Code:

Profese Discipline	Stavební objekt Building	Číslo výkresu Drawing number	Revize Revision
1	01	1.2.072_CIR	