




D01\_ŘEZ SCHODEM  
1:5 @ A1

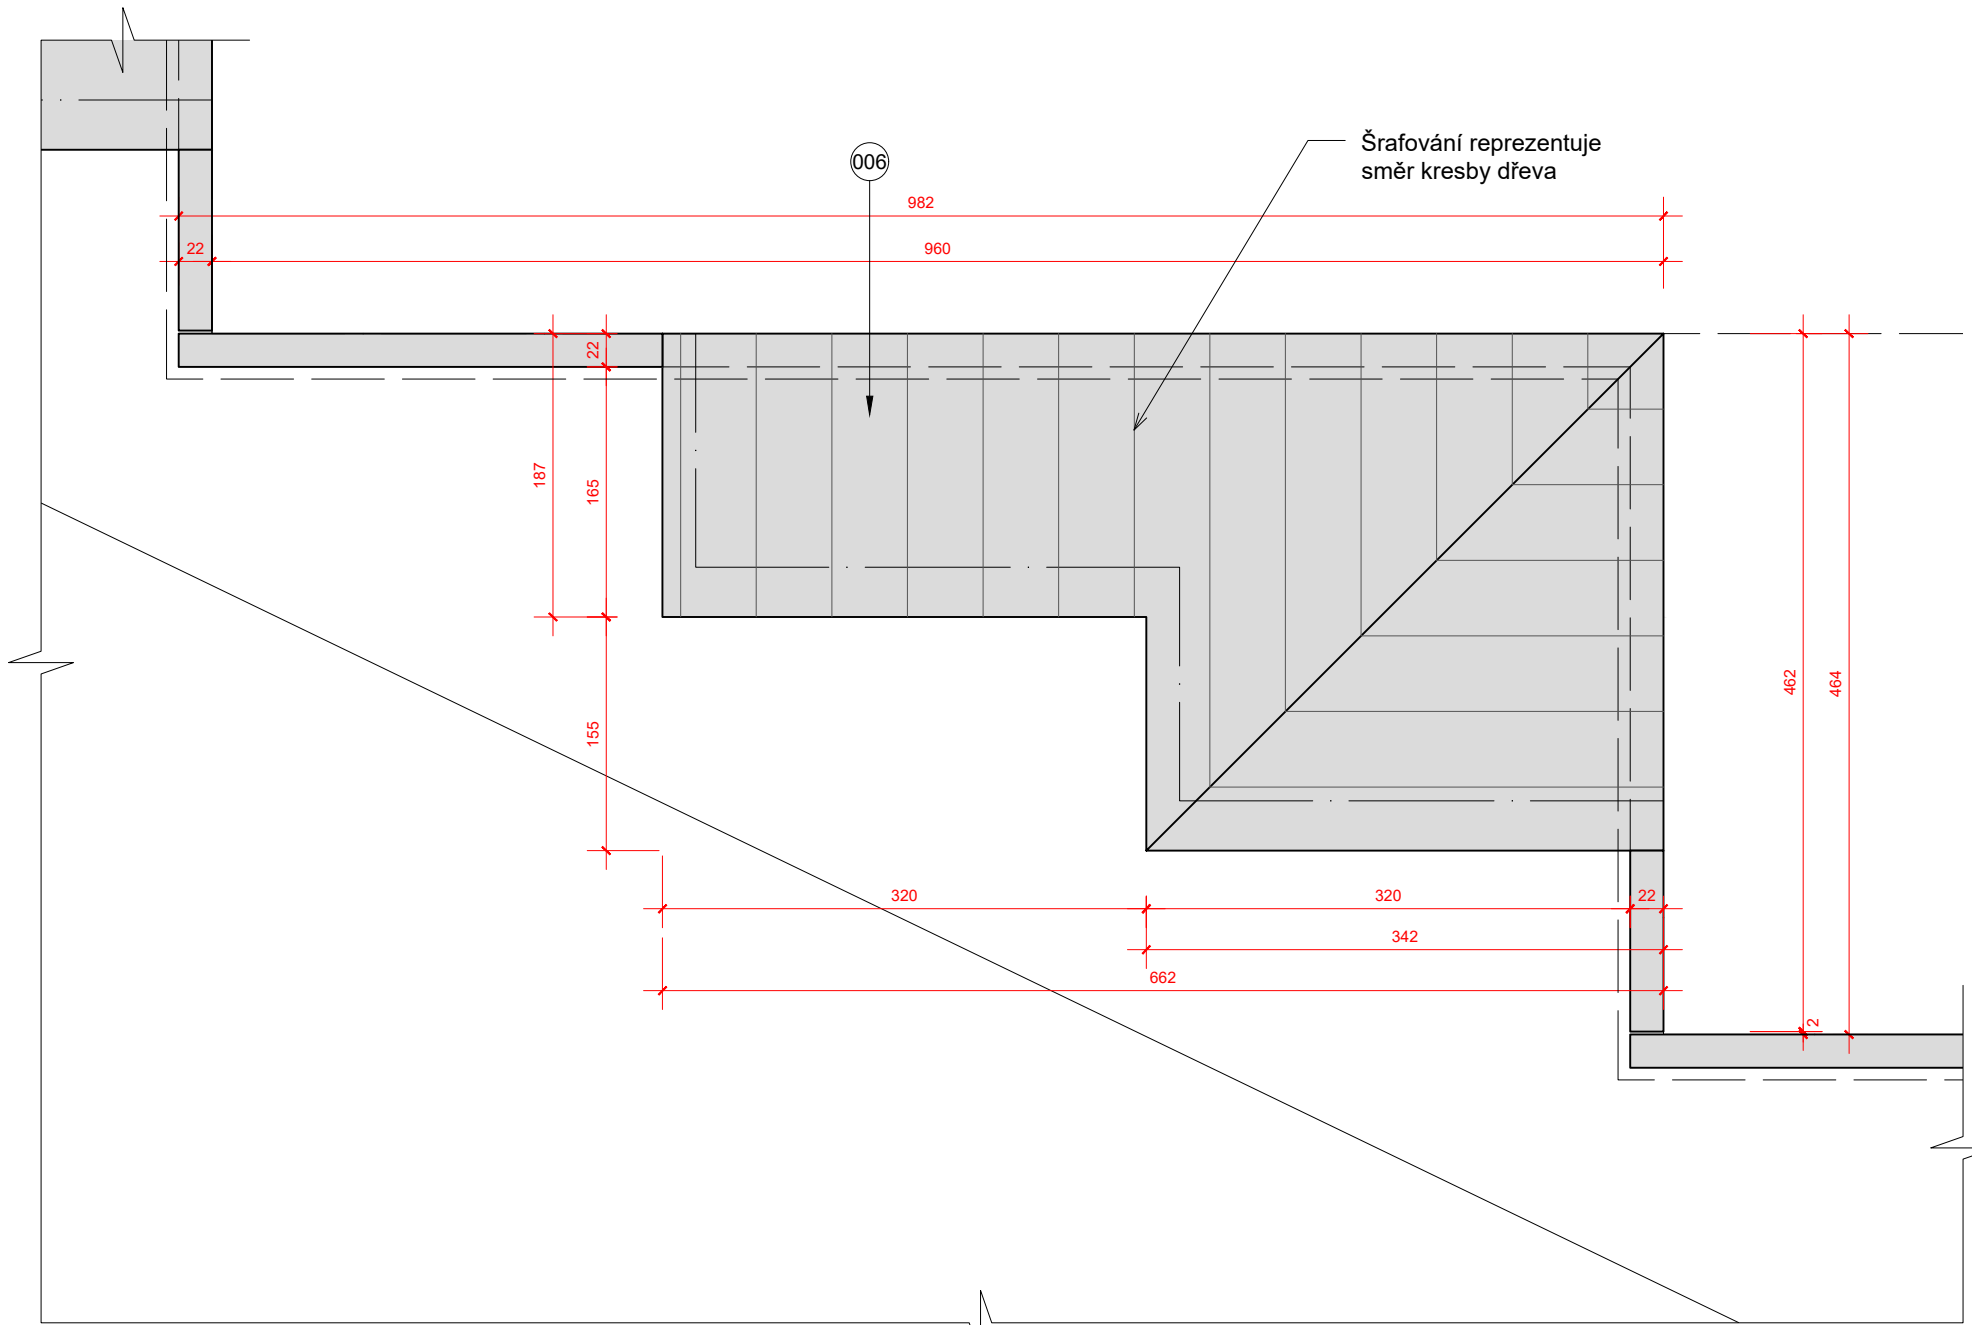

D02\_ŘEZOPHLED SCHODU  
1:5 @ A1

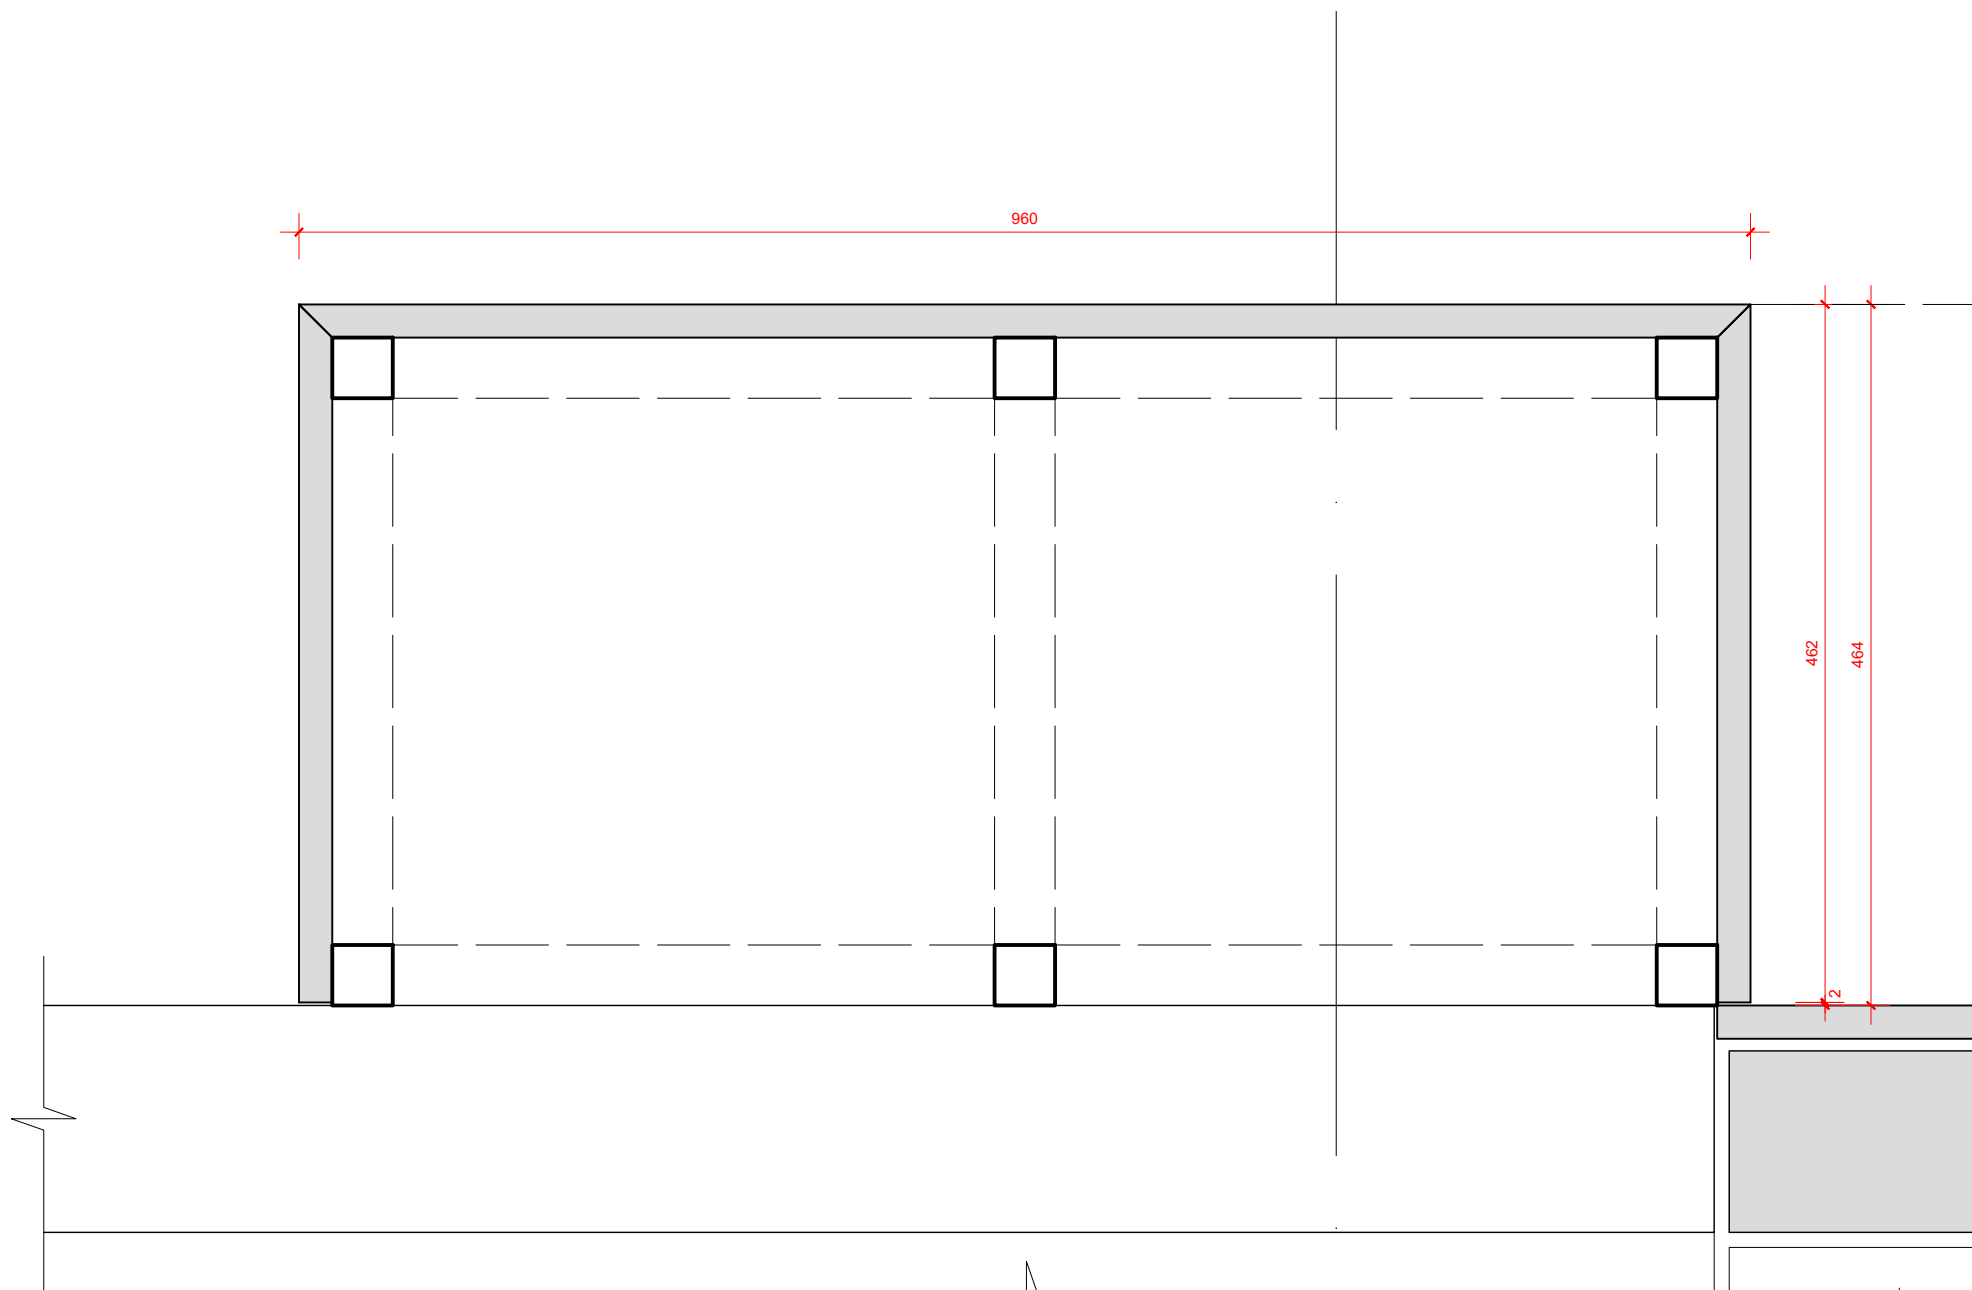

D03\_ŘEZ SCHODEM  
1:5 @ A1

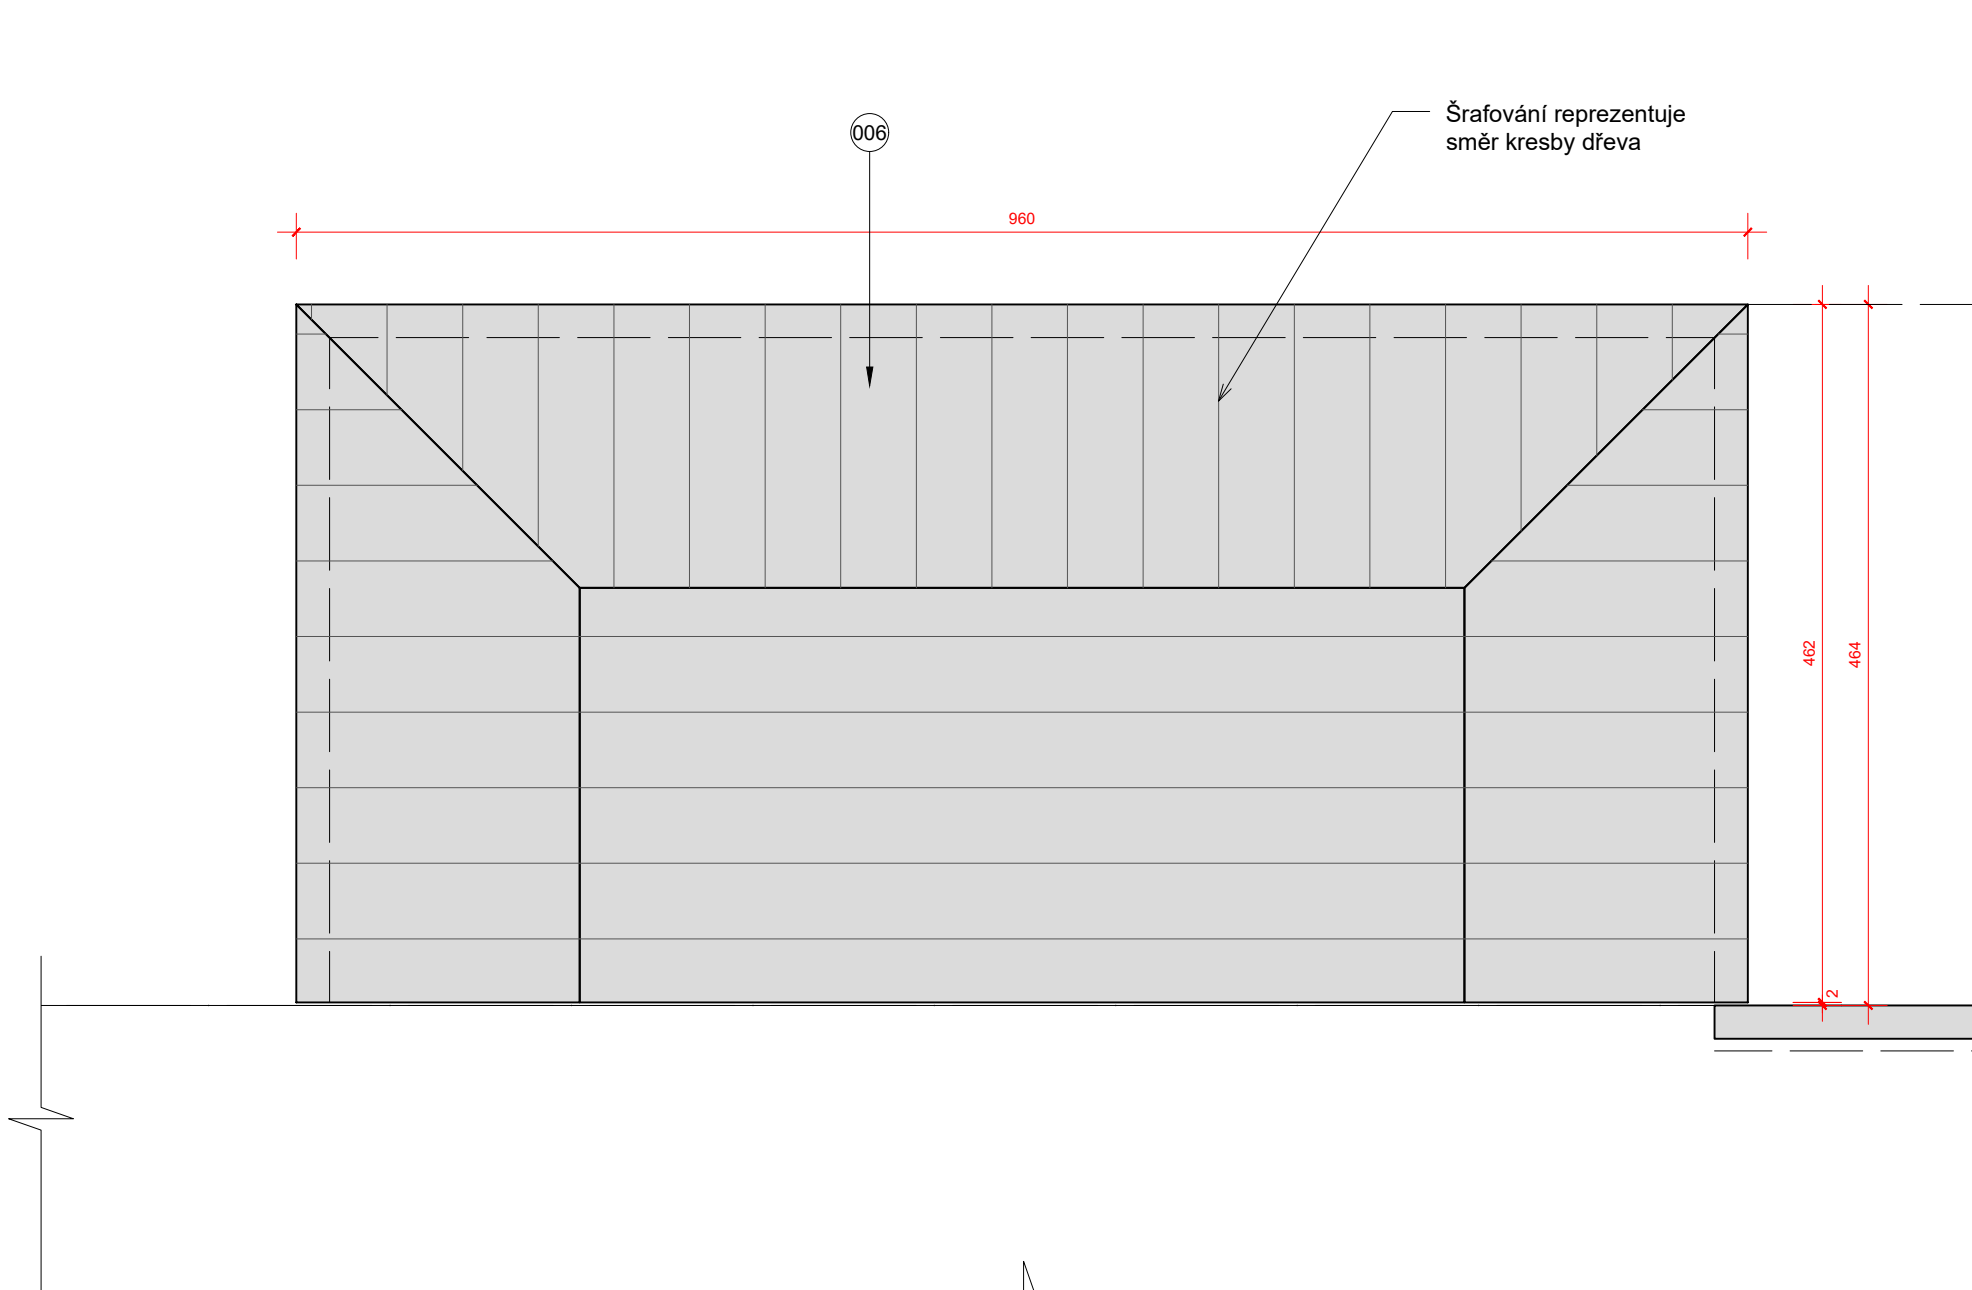

D04\_ŘEZOPHLED SCHODU  
1:5 @ A1

LEGENDA KOMPONENTU:

- 001\_ MASIVNÍ DESKA, DUBOVÁ , MATNÝ TRANSPARENTNÍ LAK
- 002\_ ČALOUNENÍ SEDÁKU A OPĚRADLA, TL. 50mm
- 003\_ OCELOVÝ PLECH, LAKOVANÝ MAT. KOMAXIT, RAL DLE VYBĚRU ARCHITEKTA
- 004\_ LAMELY Z MASIVNÍ DUBOVÉ DESKY, MATNÝ TRANSPARENTNÍ LAK
- 005\_ MDF DESKY, DUBOVÁ DÝHA, MATNÝ TRANSPARENTNÍ LAK
- 006\_ DDŘEVĚNÁ PODLAHA POD 029, MATNÝ TRANSPARENTNÍ LAK
- 007\_ PODKONSTRUKCE ZE SVAŘOVANÝCH JACKELŮ
- 008\_ PODKONSTRUKCE Z CLT 40mm DESKY, 2x 18mm OS DESKY P+D
- 101\_ NÁBYTKOVÝ SOKL VIZ KÓTA
- 102\_ MEZERA VIZ KÓTA
- 103\_ PRACOVNÍ DESKA
- 104\_ UZAMYKATELNÁ SKŘÍNKA PRO AV RACK
- 105\_ UZAMYKATELNÁ SKŘÍNKA
- 106\_ UZAMYKATELNÁ ZÁSUVKA
- 107\_ POLICE
- 108\_ PROSTOR PRO ELEKTRO-DATA ROZVODY
- 201\_ ODNÍMATELNÝ PANEL PRO PŘÍSTUP K ROZVODŮM
- 202\_ VYKLÁPACÍ ELEKTRO-DATA PANEL
- 203\_ LINEÁRNÍ LED SVÍTIDLO VSAZENÉ
- 204\_ ELEKTRICKÁ ZÁSUVKA S USB

NB:

DODÁVKA VČ. PODKONSTRUKCE Z OCELOVÝCH SVAŘOVANÝCH JACKELŮ, POVRCHOVÁ ÚPRAVA PRÁŠKOVÝM LAKOVÁNÍM, ROZMĚRY DLE VÝKRESU, DIMENZOVÁNÍ DLE DÍLENSKÉ DOKUMENTACE; VČETNĚ KOTVENÍ DO PODLAHY NEBO STĚNY