± 0,000 = 362,78 m.n.m bpn

NAVRHL: Ing. arch. Ivan Březina Ing. arch. Martin Březina Ing. arch. Michaela Dostálová	ZAKÁZKA: **REKONSTRUKCE ČÁSTI ŠAFRÁNKOVA PAVILONU** **Studentské koleje a nástavba jednoho patra** Alej Svobody 703 Plzeň 1-Severní Předměstí Plzeň-město 323 00 Česko	**MEPRO s.r.o.** **architektonický ateliér** náměstí Před bateriemi 912/6 162 00 Praha 6 - Střešovice	ČÍSLO PARÉ:
SCHVÁLIL: Ing. arch. Martin Březina			
OBJEDNATEL: Univerzita Karlova, Lékařská fakulta v Plzni alej Svobody 76 323 00 Plzeň zastoupené prof. MUDr. Jindřichem Fínkem, Ph.D. - děkan fakulty	NÁZEV VÝKRESU: **VÝKRESOVÁ ČÁST**	ARCHIVAČNÍ ČÍSLO: **12 - 11/23**	
		DATUM: červen 2025	**4**
DRUH DOKUMENTACE: DPS		MĚŘÍTKO: / FORMÁT: 420/297	REVIZE Č.:

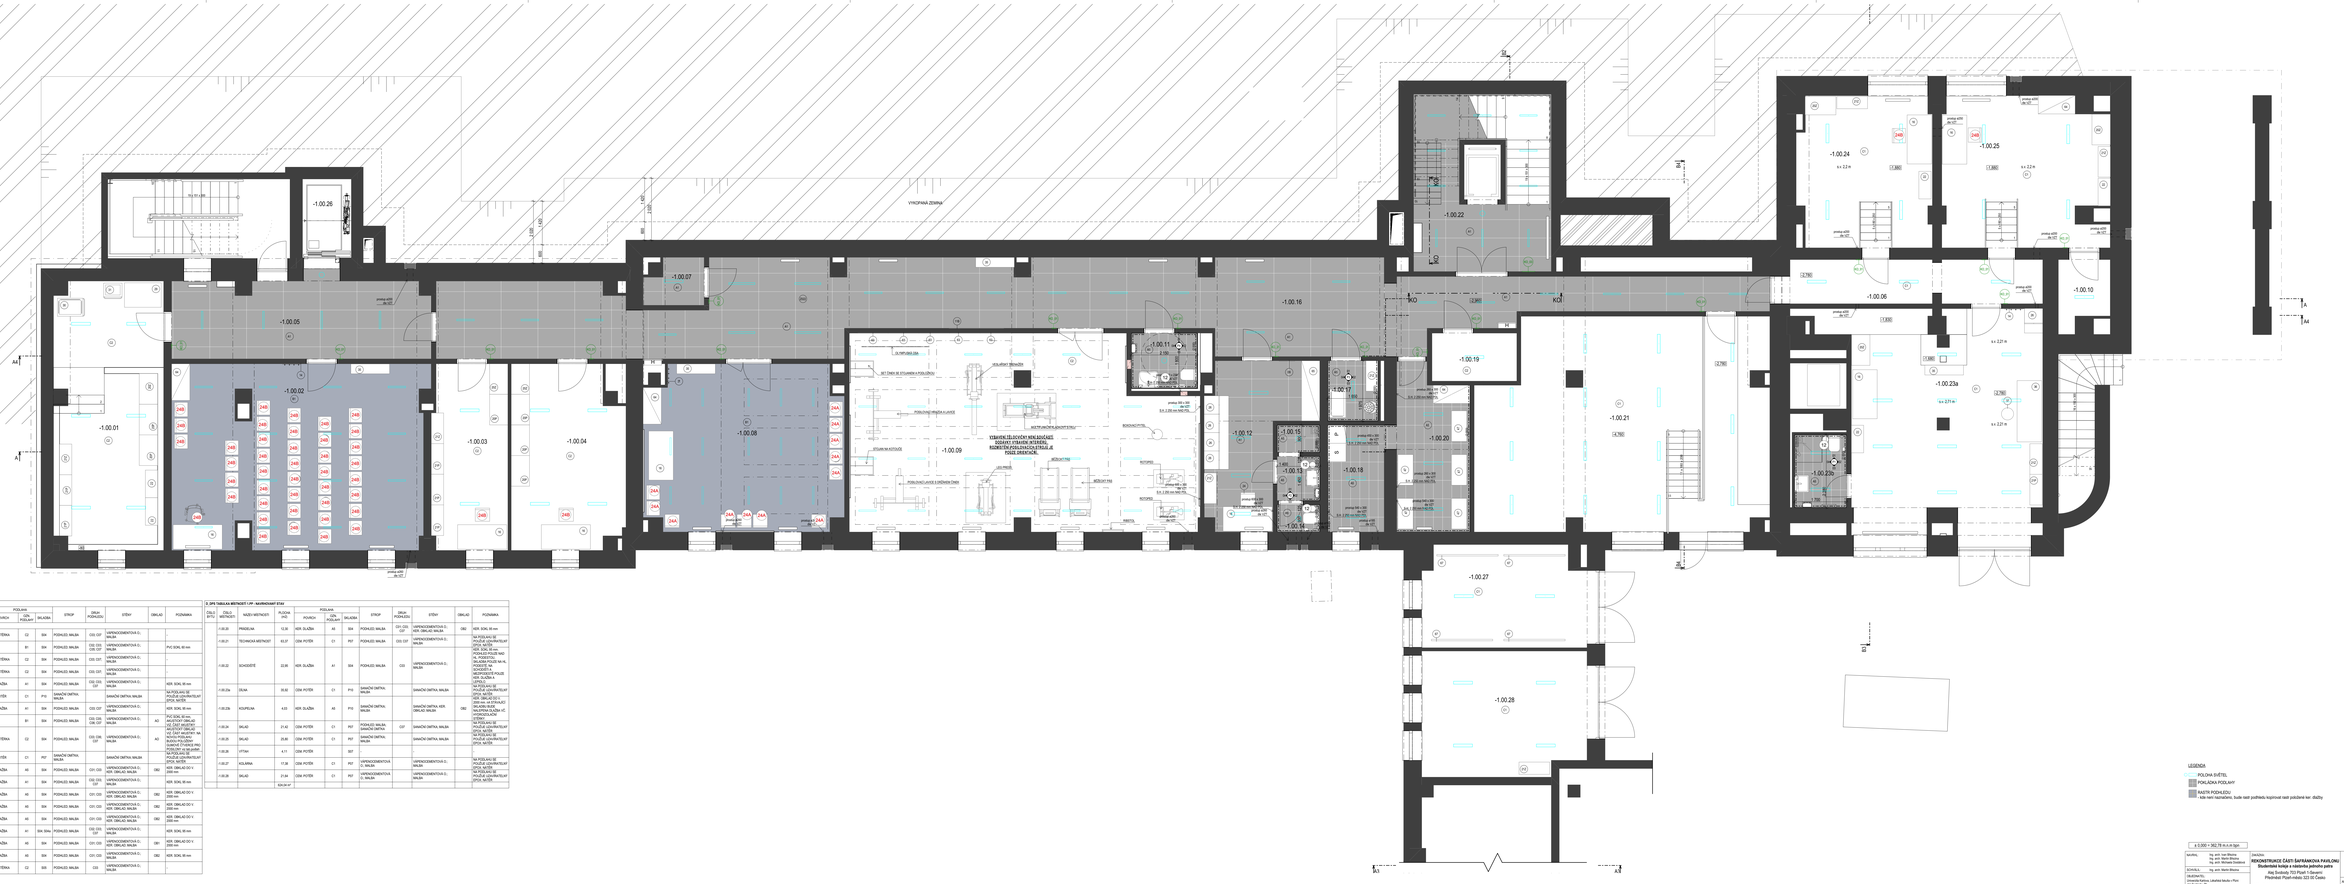

2. DPS TABULKA MÍSTNOSTÍ I.PP - NAVRHOVANÝ STAV

ČÍSLO ÚT1	ČÍSLO MÍSTNOSTI	NÁZEV MÍSTNOSTI	PODLAHA PVC	POJKOVÁ PVC	PODLAHA: VÝŠKA PODLAHY	PLOCHA	STROP	OBKLAD PODHLEDU	STĚNY	OBKLAD	POZNÁMKA
-1.00											
	-1.00.01	SKLAD	30.87	EPOX STĚRKA	C2	SVK	PODHLED MALBA	C03; C07	VAPNOCEMENTOVÁ O.; MALBA		
	-1.00.02	MÍSTNOST PRO SPOLU	46.08	PVC	B1	SVK	PODHLED MALBA	C03; C05; C07	VAPNOCEMENTOVÁ O.; MALBA		
	-1.00.03	SKLAD	14.94	EPOX STĚRKA	C2	SVK	PODHLED MALBA	C03; C07	VAPNOCEMENTOVÁ O.; MALBA		
	-1.00.04	SKLAD	21.45	EPOX STĚRKA	C2	SVK	PODHLED MALBA	C03; C07	VAPNOCEMENTOVÁ O.; MALBA		
	-1.00.05	CHODBA	21.84	KER. DLAŽBA	H1	SVK	PODHLED MALBA	C02; C03; C07	VAPNOCEMENTOVÁ O.; MALBA		KER. SOKL 80 mm
	-1.00.06	CHODBA	11.65	CEM. POTĚR	C1	P10	SANIČNÍ OMÍTKA MALBA		SANIČNÍ OMÍTKA, MALBA		NA PODLAHU SE PŘILEPÍ LEHKÝ/TĚSLAY OPYL, MATĚR
	-1.00.07	TECH. MÍSTNOST	2.75	KER. DLAŽBA	H1	SVK	PODHLED MALBA	C05; C07	VAPNOCEMENTOVÁ O.; MALBA		KER. SOKL 80 mm
	-1.00.08	ZAJŠTĚRNA	34.01	PVC	B1	SVK	PODHLED MALBA	C03; C05; C06; C07	VAPNOCEMENTOVÁ O.; MALBA	A3	PVC SOKL 80 mm; NA PODLAHU SE PŘILEPÍ MOZEK/ TĚSLAY OPYL, MATĚR; NA STĚNY SE PŘILEPÍ MOZEK/ TĚSLAY OPYL, MATĚR; NA ROHU POLOŽENY SAMOVE ZTVÁRCE PRO ZAJIŠTĚNÍ PROTI ZAMÍNÁNÍ
	-1.00.09	PODLOŽNA	88.91	EPOX STĚRKA	C2	SVK	PODHLED MALBA	C03; C06; C07	VAPNOCEMENTOVÁ O.; MALBA	A3	NA PODLAHU SE PŘILEPÍ MOZEK/ TĚSLAY OPYL, MATĚR
	-1.00.10	SKLAD	3.72	CEM. POTĚR	C1	P07	SANIČNÍ OMÍTKA MALBA		SANIČNÍ OMÍTKA, MALBA		NA PODLAHU SE PŘILEPÍ LEHKÝ/TĚSLAY OPYL, MATĚR
	-1.00.11	MUŽ/MANŽ/VIC	3.87	KER. DLAŽBA	H0	SVK	PODHLED MALBA	C01; C05	VAPNOCEMENTOVÁ O.; KER. OBKLAD MALBA	C02	KER. OBKLAD DO V. 2000 mm
	-1.00.12	ŠATNA	10.34	KER. DLAŽBA	H1	SVK	PODHLED MALBA	C03; C05; C07	VAPNOCEMENTOVÁ O.; MALBA		KER. SOKL 80 mm
	-1.00.13	PŘEDSÍŇ	2.03	KER. DLAŽBA	H0	SVK	PODHLED MALBA	C01; C05	VAPNOCEMENTOVÁ O.; KER. OBKLAD MALBA	C02	KER. OBKLAD DO V. 2000 mm
	-1.00.14	WC	1.26	KER. DLAŽBA	H0	SVK	PODHLED MALBA	C01; C05	VAPNOCEMENTOVÁ O.; KER. OBKLAD MALBA	C02	KER. OBKLAD DO V. 2000 mm
	-1.00.15	SPRCHA	1.26	KER. DLAŽBA	H0	SVK	PODHLED MALBA	C01; C05	VAPNOCEMENTOVÁ O.; KER. OBKLAD MALBA	C02	KER. OBKLAD DO V. 2000 mm
	-1.00.16	CHODBA	97.47	KER. DLAŽBA	H1	SVK; SVKa	PODHLED MALBA	C02; C03; C07	VAPNOCEMENTOVÁ O.; MALBA		KER. SOKL 80 mm
	-1.00.17	UKLÍZEVA MÍSTNOST	3.28	KER. DLAŽBA	H0	SVK	PODHLED MALBA	C01; C05	VAPNOCEMENTOVÁ O.; KER. OBKLAD MALBA	C01	KER. OBKLAD DO V. 2000 mm
	-1.00.18	ZAŽÍMÁRNA	4.79	KER. DLAŽBA	H0	SVK	PODHLED MALBA	C01; C05	VAPNOCEMENTOVÁ O.; MALBA	C02	KER. SOKL 80 mm
	-1.00.19	TECHNICKÁ MÍSTNOST	4.37	EPOX STĚRKA	C2	SVS	PODHLED MALBA	C00	VAPNOCEMENTOVÁ O.; MALBA		

2. DPS TABULKA MÍSTNOSTÍ I.PP - NAVRHOVANÝ STAV

ČÍSLO ÚT1	ČÍSLO MÍSTNOSTI	NÁZEV MÍSTNOSTI	PLOCHA PVC	POJKOVÁ PVC	PODLAHA: VÝŠKA PODLAHY	PLOCHA	STROP	OBKLAD PODHLEDU	STĚNY	OBKLAD	POZNÁMKA
	-1.00.20	PRADELNA	12.36	KER. DLAŽBA	A0	SVK	PODHLED MALBA	C01; C05; C07	VAPNOCEMENTOVÁ O.; KER. OBKLAD, MALBA	C02	KER. SOKL 80 mm
	-1.00.21	TECHNICKÁ MÍSTNOST	63.37	CEM. POTĚR	C1	P07	PODHLED MALBA	C03; C07	VAPNOCEMENTOVÁ O.; MALBA		NA PODLAHU SE PŘILEPÍ LEHKÝ/TĚSLAY OPYL, MATĚR
	-1.00.22	SCHODIŠTĚ	22.85	KER. DLAŽBA	A1	SVK	PODHLED MALBA	C02	VAPNOCEMENTOVÁ O.; MALBA		KER. SOKL 80 mm; NA PODLAHU SE PŘILEPÍ MOZ/ TĚL. PODSTUPNICE MALBA POUZE NA AL. PROFILU; NA STĚNY CLAVADER A NEOPRYŽEJÍCÍ POLSTR PROFIL
	-1.00.23a	ÚŘNA	35.82	CEM. POTĚR	C1	P10	SANIČNÍ OMÍTKA MALBA		SANIČNÍ OMÍTKA, MALBA		NA PODLAHU SE PŘILEPÍ LEHKÝ/TĚSLAY OPYL, MATĚR
	-1.00.23b	KOUPELNA	4.03	KER. DLAŽBA	A0	P10	SANIČNÍ OMÍTKA MALBA		SANIČNÍ OMÍTKA, KER. OBKLAD, MALBA	C02	KER. OBKLAD DO V. 2000 mm; VA STĚNAJÍCÍ OBKLAD SE MALÍ VALNÍTKA SLÉPA AC PROFILU NA STĚNU
	-1.00.24	SKLAD	21.42	CEM. POTĚR	C1	P07	PODHLED MALBA SANIČNÍ OMÍTKA	C07	SANIČNÍ OMÍTKA, MALBA		NA PODLAHU SE PŘILEPÍ LEHKÝ/TĚSLAY OPYL, MATĚR
	-1.00.25	SKLAD	25.85	CEM. POTĚR	C1	P07	SANIČNÍ OMÍTKA MALBA		SANIČNÍ OMÍTKA, MALBA		NA PODLAHU SE PŘILEPÍ LEHKÝ/TĚSLAY OPYL, MATĚR
	-1.00.26	VÝTAH	4.71	CEM. POTĚR		SVT	-				
	-1.00.27	KOLÁRNA	17.38	CEM. POTĚR	C1	P07	VAPNOCEMENTOVÁ O.; MALBA		VAPNOCEMENTOVÁ O.; MALBA		NA PODLAHU SE PŘILEPÍ LEHKÝ/TĚSLAY OPYL, MATĚR
	-1.00.28	SKLAD	21.84	CEM. POTĚR	C1	P07	VAPNOCEMENTOVÁ O.; MALBA		VAPNOCEMENTOVÁ O.; MALBA		NA PODLAHU SE PŘILEPÍ LEHKÝ/TĚSLAY OPYL, MATĚR
			524.24 m²								

LEGENDA

POLOHA ŘÁDTĚL

PODLOHA PODLAHY

RASTR PODKLEDU
kde není naznačeno, bude stát podhled kopírující stát půdorské kce. dle/by

± 0.000 = 362.75 m.n.m.Bpv

NAZEV:	Ing. arch. Ivan Bíbrzen Ing. arch. Martin Brzeno Ing. arch. Miroslav Sodomka	ZAKAZKA: **REKONSTRUKCE ČÁSTI ŠAFÁŘÍKOVA PAVILONU** **Studentské kolejе a ostatních jednotek patra**	STAV/FAZE:
SCHVÁLIL:	Ing. arch. Martin Brzeno	Alej Svobody 70/3 Plzeň 1-Severní Pozemek/ Parcelní číslo: 22/10 Město	
SPOLUPRACOVALI:	Veronika Kořínková, Lukáš Mach, Petr Jug, Ivo Kučerjaš, Ivo	MĚSTO / VYKRESU:	VÝKRESNÍ ČÍSLO: **12 - 11/23**
	Jaroslava Kučerová, Jan Jeřábek, Jaroslava Fraisen, Ph.D.	**PŮDORYS 1.PP - NAVRHOVÝ STAV**	DATUM: Březen 2024 / **A1**
DRUH DOKUMENTACE:	DPS		MĚŘÍTKO: 1:50 FORMÁT: NÁSOBE REVIZE C

MERKO s.r.o.
autorizovaná inženýrská činnost
Ing. Martin Brzeno - 0.135
192 00 Praha 9 - Střížkov

TABULKA MÍSTNOSTÍ 1.NP - NAVRHOVANÝ STAV

ČÍSLO BYTU	ČÍSLO MÍSTNOSTI	NÁZEV MÍSTNOSTI	PLOCHA (m2)	PODLAHA: POVRCH	PODLAHA: OZN. PODLAHY	PODLAHA: SKLADBA	STROP	DRUH PODHLEDU	STĚNY	OBKLAD	POZNÁMKA
1.00											
	1.00.01	HALA	48,62	MRAMOROVÁ DLAŽBA	A4	P02	PODHLED	C03; C04	SÁDROVÁ OMÍTKA; MALBA	OB3	KER. SOKL 60 mm
	1.00.02a	CHODBA	11,40	KER. DLAŽBA	A1	S03	PODHLED	C03; C04	SÁDROVÁ OMÍTKA; MALBA		KER. SOKL 95 mm
	1.00.02b	CHODBA	56,00	KER. DLAŽBA	A1	S03	PODHLED	C03; C04	SÁDROVÁ OMÍTKA; MALBA		KER. SOKL 95 mm
	1.00.03	ÚKLIDOVÁ MÍSTNOST	2,18	KER. DLAŽBA	A5	S02	PODHLED; MALBA	C01; C03	SÁDROVÁ OMÍTKA; KER. OBKLAD; MALBA	OB1	KER. SOKL 95 mm
	1.00.04	KUCHYŇKA	18,54	KER. DLAŽBA	A1	S02	PODHLED; MALBA	C02	SÁDROVÁ OMÍTKA; KER. OBKLAD; MALBA	OB2	KER. OBKLAD ZA KUCH. LINKOU, KER. SOKL 95 mm
	1.00.05	HERNA	42,28	PVC	B1	S09	PODHLED	C03; C04	SÁDROVÁ OMÍTKA; MALBA	OB3	PVC SOKL 60 mm
	1.00.06	SCHODIŠTĚ	25,87	KER. DLAŽBA	A1	S03	PODHLED	C04	SÁDROVÁ OMÍTKA; MALBA		KER. SOKL 95 mm. PODHLED POUZE NAD HL. PODESTOU, SKLADBA POUZE NA HL. PODESTĚ, NA SCHODIŠTI A MEZIPODESTĚ POUZE KER. DLAŽBA A LEPIDLO.
	1.00.07	CHODBA	27,50	KER. DLAŽBA	A1	S03	PODHLED	C03; C04; C07	SÁDROVÁ OMÍTKA; MALBA		KER. SOKL 95 mm
	1.00.08	KANCELÁŘ KOLEJNÁ	17,70	PVC	B1	S09	PODHLED	C04	SÁDROVÁ OMÍTKA; MALBA		PVC SOKL 60 mm
	1.00.09	WC	3,91	KER. DLAŽBA	A5	S02	PODHLED; MALBA	C01	SÁDROVÁ OMÍTKA; KER. OBKLAD; MALBA	OB2	KER. OBKLAD DO V. 2000 mm
	1.00.10	SCHODIŠTĚ	19,91	KER. DLAŽBA	A1	S03	PODHLED	C04	SÁDROVÁ OMÍTKA; MALBA		KER. SOKL 95 mm, PODHLED POUZE NAD HL. PODESTOU, SKLADBA POUZE NA HL. PODESTĚ, NA SCHODIŠTI A MEZIPODESTĚ POUZE KER. DLAŽBA A LEPIDLO.
	1.00.11	TECHNICKÁ MÍSTNOST	7,44	KER. DLAŽBA	A5	S02	SÁDROVÁ OMÍTKA; MALBA		KER. OBKLAD	STÁVAJÍCÍ	
	1.00.12	STUDOVNA	41,04	PVC	B1	S09	PODHLED	C04	SÁDROVÁ OMÍTKA; MALBA		PVC SOKL 60 mm
	1.00.13	VÝTAH	4,11			-	-		-		

TABULKA MÍSTNOSTÍ 1.NP - NAVRHOVANÝ STAV

ČÍSLO BYTU	ČÍSLO MÍSTNOSTI	NÁZEV MÍSTNOSTI	PLOCHA (m2)	PODLAHA: POVRCH	PODLAHA: OZN. PODLAHY	PODLAHA: SKLADBA	STROP	DRUH PODHLEDU	STĚNY	OBKLAD	POZNÁMKA
	1.00.14	SPOJOVACÍ KRČEK	84,35	MRAMOROVÁ DLAŽBA	A4	P11	PODHLED	C04	SÁDROVÁ OMÍTKA; MALBA	OB3	KER. SOKL 60 mm
	1.00.15	TERASA	25,92	KER. DLAŽBA	A6	ST05	-		SILIKÁTOVÁ FASÁDNÍ O.		KER. SOKL 60 mm
			436,77 m²								
1.01											
	1.01.01	PŘEDSÍŇ BUŇKY	4,35	PVC	B2	S08	PODHLED; MALBA	C02	SÁDROVÁ OMÍTKA; MALBA		PVC SOKL 60 mm
	1.01.02	POKOJ	13,28	PVC	B2	S01	PODHLED; MALBA	C02; C03	SÁDROVÁ OMÍTKA; MALBA		PVC SOKL 60 mm
	1.01.03	POKOJ	13,28	PVC	B2	S01	PODHLED; MALBA	C02; C03	SÁDROVÁ OMÍTKA; MALBA		PVC SOKL 60 mm
	1.01.04	KOUPELNA	2,24	KER. DLAŽBA	A2	S02	PODHLED; MALBA	C01; C03	SÁDROVÁ OMÍTKA; KER. OBKLAD; MALBA	OB1	KER. OBKLAD DO V. 2000 mm
	1.01.05	WC	1,14	KER. DLAŽBA	A2	S02	PODHLED; MALBA	C01; C03	SÁDROVÁ OMÍTKA; KER. OBKLAD; MALBA	OB1	KER. OBKLAD DO V. 2000 mm
			34,29 m²								
1.02											
	1.02.01	PŘEDSÍŇ BUŇKY	4,18	PVC	B2	S08	PODHLED; MALBA	C02	SÁDROVÁ OMÍTKA; MALBA		PVC SOKL 60 mm
	1.02.02	POKOJ	13,28	PVC	B2	S01	PODHLED; MALBA	C02; C03	SÁDROVÁ OMÍTKA; MALBA		PVC SOKL 60 mm
	1.02.03	POKOJ	13,28	PVC	B2	S01	PODHLED; MALBA	C02; C03	SÁDROVÁ OMÍTKA; MALBA		PVC SOKL 60 mm
	1.02.04	KOUPELNA	2,24	KER. DLAŽBA	A2	S02	PODHLED; MALBA	C01; C03	SÁDROVÁ OMÍTKA; KER. OBKLAD; MALBA	OB1	KER. OBKLAD DO V. 2000 mm
	1.02.05	WC	1,14	KER. DLAŽBA	A2	S02	PODHLED; MALBA	C01	SÁDROVÁ OMÍTKA; KER. OBKLAD; MALBA	OB1	KER. OBKLAD DO V. 2000 mm
			34,11 m²								
1.03											
	1.03.01	PŘEDSÍŇ BUŇKY	8,43	PVC	B2	S08	PODHLED; MALBA	C02; C03	SÁDROVÁ OMÍTKA; MALBA		PVC SOKL 60 mm
	1.03.02	POKOJ	13,28	PVC	B2	S01	PODHLED; MALBA	C02; C03	SÁDROVÁ OMÍTKA; MALBA		PVC SOKL 60 mm
	1.03.03	POKOJ	13,28	PVC	B2	S01	PODHLED; MALBA	C02; C03	SÁDROVÁ OMÍTKA; MALBA		PVC SOKL 60 mm
	1.03.04	POKOJ	13,28	PVC	B2	S01	PODHLED; MALBA	C02; C03	SÁDROVÁ OMÍTKA; MALBA		PVC SOKL 60 mm
	1.03.05	WC	1,14	KER. DLAŽBA	A2	S02	PODHLED; MALBA	C01	SÁDROVÁ OMÍTKA; KER. OBKLAD; MALBA	OB1	KER. OBKLAD DO V. 2000 mm
	1.03.06	KOUPELNA	2,13	KER. DLAŽBA	A2	S02	PODHLED; MALBA	C01	SÁDROVÁ OMÍTKA; KER. OBKLAD; MALBA	OB1	KER. OBKLAD DO V. 2000 mm

TABULKA MÍSTNOSTÍ 1.NP - NAVRHOVANÝ STAV

ČÍSLO BYTU	ČÍSLO MÍSTNOSTI	NÁZEV MÍSTNOSTI	PLOCHA (m2)	PODLAHA: POVRCH	PODLAHA: OZN. PODLAHY	PODLAHA: SKLADBA	STROP	DRUH PODHLEDU	STĚNY	OBKLAD	POZNÁMKA
			51,53 m²								
1.04											
	1.04.01	PŘEDSÍŇ BUŇKY	4,72	PVC	B2	S08	PODHLED; MALBA	C02	SÁDROVÁ OMÍTKA; MALBA		PVC SOKL 60 mm
	1.04.02	POKOJ	15,71	PVC	B2	S01	PODHLED; MALBA	C02; C03	SÁDROVÁ OMÍTKA; MALBA		PVC SOKL 60 mm
	1.04.03	POKOJ	13,28	PVC	B2	S01	PODHLED; MALBA	C02; C03	SÁDROVÁ OMÍTKA; MALBA		PVC SOKL 60 mm
	1.04.04	KOUPELNA	2,11	KER. DLAŽBA	A2	S02	PODHLED; MALBA	C01; C03	SÁDROVÁ OMÍTKA; KER. OBKLAD; MALBA	OB1	KER. OBKLAD DO V. 2000 mm
	1.04.05	WC	1,14	KER. DLAŽBA	A2	S02	PODHLED; MALBA	C01	SÁDROVÁ OMÍTKA; KER. OBKLAD; MALBA	OB1	KER. OBKLAD DO V. 2000 mm
			36,96 m²								
1.05											
	1.05.01	PŘEDSÍŇ BUŇKY	4,47	PVC	B2	S08	PODHLED; MALBA	C02	SÁDROVÁ OMÍTKA; MALBA		PVC SOKL 60 mm
	1.05.02	POKOJ	13,28	PVC	B2	S01	PODHLED; MALBA	C02; C03	SÁDROVÁ OMÍTKA; MALBA		PVC SOKL 60 mm
	1.05.03	POKOJ	12,44	PVC	B2	S01	PODHLED; MALBA	C02; C03	SÁDROVÁ OMÍTKA; MALBA		PVC SOKL 60 mm
	1.05.04	KOUPELNA	2,39	KER. DLAŽBA	A2	S02	PODHLED; MALBA	C01; C03	SÁDROVÁ OMÍTKA; KER. OBKLAD; MALBA	OB1	KER. OBKLAD DO V. 2000 mm
	1.05.05	WC	1,35	KER. DLAŽBA	A2	S02	PODHLED; MALBA	C01	SÁDROVÁ OMÍTKA; KER. OBKLAD; MALBA	OB1	KER. OBKLAD DO V. 2000 mm
			33,93 m²								
1.06											
	1.06.01	PŘEDSÍŇ BUŇKY	10,56	PVC	B2	S08	PODHLED; MALBA	C02; C03	SÁDROVÁ OMÍTKA; MALBA		PVC SOKL 60 mm
	1.06.02	POKOJ	14,54	PVC	B2	S01	PODHLED; MALBA	C02; C03	SÁDROVÁ OMÍTKA; MALBA		PVC SOKL 60 mm
	1.06.03	POKOJ	12,67	PVC	B2	S01	PODHLED; MALBA	C02; C03	SÁDROVÁ OMÍTKA; MALBA		PVC SOKL 60 mm
	1.06.04	POKOJ	14,30	PVC	B2	S01	PODHLED; MALBA	C02	SÁDROVÁ OMÍTKA; MALBA		PVC SOKL 60 mm
	1.06.05	WC	1,76	KER. DLAŽBA	A2	S02	PODHLED; MALBA	C01	SÁDROVÁ OMÍTKA; KER. OBKLAD; MALBA	OB1	KER. OBKLAD DO V. 2000 mm
	1.06.06	KOUPELNA	2,43	KER. DLAŽBA	A2	S02	PODHLED; MALBA	C01; C03	SÁDROVÁ OMÍTKA; KER. OBKLAD; MALBA	OB1	KER. OBKLAD DO V. 2000 mm
			56,27 m²								
			683,87 m²								

LEGENDA

POLOHA SVĚTEL

POKLÁDKA PODLAHY

RASTR PODHLEDU
- kde není naznačeno, bude rastr podhledu kopírovat rastr položené ker. dlažby

± 0,000 = 362,78 m.n.m bpn

S

NAVRHL: Ing. arch. Ivan Březina, Ing. arch. Martin Březina, Ing. arch. Michaela Dostálová

SCHVÁLIL: Ing. arch. Martin Březina

OBJEDNATEL:
Univerzita Karlova, Lékařská fakulta v Plzni
alej Svobody 76
323 00 Plzeň
zastoupené prof. MUDr. Jindřichem Fínkem, Ph.D. - děkan fakulty

DRUH DOKUMENTACE: DPS

ZAKÁZKA:
REKONSTRUKCE ČÁSTI ŠAFRÁNKOVA PAVILONU
Studentské koleje a nástavba jednoho patra
Alej Svobody 703 Plzeň 1-Severní
Předměstí Plzeň-město 323 00 Česko

NÁZEV VÝKRESU:
PŮDORYS 1.NP - NÁVRHOVÝ STAV

MEPRO s.r.o.
architektonický ateliér
náměstí Před bateriemi 912/6
162 00 Praha 6 - Střešovice

ČÍSLO PARÉ:

ARCHIVAČNÍ ČÍSLO: **12 - 11/23**

DATUM: červen 2025

4.2

MĚŘÍTKO: 1:50 | FORMÁT: 1680/609 | REVIZE Č.:

TABULKA MÍSTNOSTÍ 2.NP - NAVRHOVANÝ STAV

ČÍSLO BYTU	ČÍSLO MÍSTNOSTI	NÁZEV MÍSTNOSTI	PLOCHA (m2)	PODLAHA POVRCH	PODLAHA OZN. PODLAHY	PODLAHA SKLADBA	STROP	DRUH PODHLEDU	STĚNY	OBKLAD	POZNÁMKA
2.00											
	2.00.01	SCHODIŠTĚ	34,02	KER. DLAŽBA	A1	S03	PODHLED	C03; C04	SÁDROVÁ OMÍTKA; MALBA		KER. SOKL 95 mm. PODHLED POUZE NAD HL. PODESTOU, SKLADBA POUZE NA HL. PODESTĚ, NA SCHODIŠTI A MEZIPODESTĚ POUZE KER. DLAŽBA A LEPIDLO.
	2.00.02a	CHODBA	10,86	KER. DLAŽBA	A1	S03	PODHLED	C03; C04	SÁDROVÁ OMÍTKA; MALBA		KER. SOKL 95 mm
	2.00.02b	CHODBA	56,15	KER. DLAŽBA	A1	S03	PODHLED	C03; C04	SÁDROVÁ OMÍTKA; MALBA		KER. SOKL 95 mm
	2.00.03	SLABOPROUDÁ ROZVODNA	2,40	KER. DLAŽBA	A5	S02	PODHLED; MALBA	C02; C03	SÁDROVÁ OMÍTKA; MALBA		KER. SOKL 95 mm
	2.00.04	KUCHYŇKA	18,54	KER. DLAŽBA	A1	S02	PODHLED; MALBA	C02	SÁDROVÁ OMÍTKA; KER. OBKLAD; MALBA	OB2	KER. OBKLAD ZA KUCH. LINKOU, KER. SOKL 95 mm
	2.00.05	ÚKLIDOVÁ MÍSTNOST	7,44	KER. DLAŽBA	A5	S02	SÁDROVÁ OMÍTKA; MALBA		KER. OBKLAD	STÁVAJÍCÍ	
	2.00.06	CHODBA	11,83	KER. DLAŽBA	A1	S03	PODHLED	C03; C04	SÁDROVÁ OMÍTKA; MALBA		KER. SOKL 95 mm
	2.00.07	SPOLEČENSKÁ MÍSTNOST	86,57	PVC	B1	S09	PODHLED	C05	SÁDROVÁ OMÍTKA; MALBA	AO	PVC SOKL 60 mm
	2.00.08	PŘEDSÍŇ	1,74	KER. DLAŽBA	A5	S02	PODHLED; MALBA	C01; C03	SÁDROVÁ OMÍTKA; KER. OBKLAD; MALBA	OB2	KER. OBKLAD DO V. 2000 mm
	2.00.09	WC	1,45	KER. DLAŽBA	A5	S02	PODHLED; MALBA	C01; C03	SÁDROVÁ OMÍTKA; KER. OBKLAD; MALBA	OB2	KER. OBKLAD DO V. 2000 mm
	2.00.10	ÚKLIDOVÁ MÍSTNOST	1,50	KER. DLAŽBA	A5	S02	PODHLED; MALBA	C01	SÁDROVÁ OMÍTKA; KER. OBKLAD; MALBA	OB1	KER. OBKLAD DO V. 2000 mm
	2.00.11	PŘEDSÍŇ	1,37	KER. DLAŽBA	A5	S02	PODHLED; MALBA	C01	SÁDROVÁ OMÍTKA; KER. OBKLAD; MALBA	OB2	KER. OBKLAD DO V. 2000 mm
	2.00.12	PISOÁR	1,13	KER. DLAŽBA	A5	S02	PODHLED; MALBA	C01	SÁDROVÁ OMÍTKA; KER. OBKLAD; MALBA	OB2	KER. OBKLAD DO V. 2000 mm
	2.00.13	WC	1,03	KER. DLAŽBA	A5	S02	PODHLED; MALBA	C01	SÁDROVÁ OMÍTKA; KER. OBKLAD; MALBA	OB2	KER. OBKLAD DO V. 2000 mm
	2.00.14	SKLAD	13,37	PVC	B1	S09	PODHLED; MALBA	C02; C03	SÁDROVÁ OMÍTKA; MALBA		PVC SOKL 60 mm
	2.00.15	SCHODIŠTĚ	19,73	KER. DLAŽBA	A1	S03	PODHLED	C04	SÁDROVÁ OMÍTKA; MALBA		KER. SOKL 95 mm. PODHLED POUZE NAD HL. PODESTOU, SKLADBA POUZE NA HL. PODESTĚ, NA SCHODIŠTI A MEZIPODESTĚ POUZE KER. DLAŽBA A LEPIDLO.

TABULKA MÍSTNOSTÍ 2.NP - NAVRHOVANÝ STAV

ČÍSLO BYTU	ČÍSLO MÍSTNOSTI	NÁZEV MÍSTNOSTI	PLOCHA (m2)	PODLAHA POVRCH	PODLAHA OZN. PODLAHY	PODLAHA SKLADBA	STROP	DRUH PODHLEDU	STĚNY	OBKLAD	POZNÁMKA
	2.00.16	VÝTAH	4,11			-	-		-		
			273,26 m²								
2.01											
	2.01.01	PŘEDSÍŇ BUŇKY	9,89	PVC	B2	S08	PODHLED; MALBA	C02; C03	SÁDROVÁ OMÍTKA; MALBA		PVC SOKL 60 mm
	2.01.02	BEZBARIÉROVÝ POKOJ	18,63	PVC	B2	S01	PODHLED; MALBA	C02; C03	SÁDROVÁ OMÍTKA; MALBA		PVC SOKL 60 mm
	2.01.03	POKOJ	13,01	PVC	B2	S01	PODHLED; MALBA	C02; C03	SÁDROVÁ OMÍTKA; MALBA		PVC SOKL 60 mm
	2.01.04	BEZBARIÉROVÁ KOUPELNA	6,55	KER. DLAŽBA	A2	S02	PODHLED; MALBA	C01; C03	SÁDROVÁ OMÍTKA; KER. OBKLAD; MALBA	OB1	OBKLAD DO V. 2000 mm
			48,08 m²								
2.02											
	2.02.01	PŘEDSÍŇ BUŇKY	4,61	PVC	B2	S08	PODHLED; MALBA	C02	SÁDROVÁ OMÍTKA; MALBA		PVC SOKL 60 mm
	2.02.02	POKOJ	13,28	PVC	B2	S01	PODHLED; MALBA	C02; C03	SÁDROVÁ OMÍTKA; MALBA		PVC SOKL 60 mm
	2.02.03	POKOJ	13,28	PVC	B2	S01	PODHLED; MALBA	C02; C03	SÁDROVÁ OMÍTKA; MALBA		PVC SOKL 60 mm
	2.02.04	KOUPELNA	2,24	KER. DLAŽBA	A2	S02	PODHLED; MALBA	C01; C03	SÁDROVÁ OMÍTKA; KER. OBKLAD; MALBA	OB1	OBKLAD DO V. 2000 mm
	2.02.05	WC	1,14	KER. DLAŽBA	A2	S02	PODHLED; MALBA	C01; C03	SÁDROVÁ OMÍTKA; KER. OBKLAD; MALBA	OB1	OBKLAD DO V. 2000 mm
			34,55 m²								
2.03											
	2.03.01	PŘEDSÍŇ BUŇKY	4,18	PVC	B2	S08	PODHLED; MALBA	C02	SÁDROVÁ OMÍTKA; MALBA		PVC SOKL 60 mm
	2.03.02	POKOJ	13,28	PVC	B2	S01	PODHLED; MALBA	C02; C03	SÁDROVÁ OMÍTKA; MALBA		PVC SOKL 60 mm
	2.03.03	POKOJ	13,28	PVC	B2	S01	PODHLED; MALBA	C02; C03	SÁDROVÁ OMÍTKA; MALBA		PVC SOKL 60 mm
	2.03.04	KOUPELNA	2,24	KER. DLAŽBA	A2	S02	PODHLED; MALBA	C01; C03	SÁDROVÁ OMÍTKA; KER. OBKLAD; MALBA	OB1	OBKLAD DO V. 2000 mm
	2.03.05	WC	1,14	KER. DLAŽBA	A2	S02	PODHLED; MALBA	C01; C03	SÁDROVÁ OMÍTKA; KER. OBKLAD; MALBA	OB1	OBKLAD DO V. 2000 mm
			34,11 m²								
2.04											
	2.04.01	PŘEDSÍŇ BUŇKY	4,18	PVC	B2	S08	PODHLED; MALBA	C02	SÁDROVÁ OMÍTKA; MALBA		PVC SOKL 60 mm
	2.04.02	POKOJ	13,34	PVC	B2	S01	PODHLED; MALBA	C02; C03	SÁDROVÁ OMÍTKA; MALBA		PVC SOKL 60 mm
	2.04.03	POKOJ	13,28	PVC	B2	S01	PODHLED; MALBA	C02; C03	SÁDROVÁ OMÍTKA; MALBA		PVC SOKL 60 mm
	2.04.04	KOUPELNA	2,24	KER. DLAŽBA	A2	S02	PODHLED; MALBA	C01; C03	SÁDROVÁ OMÍTKA; KER. OBKLAD; MALBA	OB1	OBKLAD DO V. 2000 mm

TABULKA MÍSTNOSTÍ 2.NP - NAVRHOVANÝ STAV

ČÍSLO BYTU	ČÍSLO MÍSTNOSTI	NÁZEV MÍSTNOSTI	PLOCHA (m2)	PODLAHA POVRCH	PODLAHA OZN. PODLAHY	PODLAHA SKLADBA	STROP	DRUH PODHLEDU	STĚNY	OBKLAD	POZNÁMKA
	2.04.05	WC	1,14	KER. DLAŽBA	A2	S02	PODHLED; MALBA	C01; C03	SÁDROVÁ OMÍTKA; KER. OBKLAD; MALBA	OB1	OBKLAD DO V. 2000 mm
			34,17 m²								
2.05											
	2.05.01	PŘEDSÍŇ BUŇKY	8,70	PVC	B2	S08	PODHLED; MALBA	C02; C03	SÁDROVÁ OMÍTKA; MALBA		PVC SOKL 60 mm
	2.05.02	POKOJ	13,28	PVC	B2	S01	PODHLED; MALBA	C02; C03	SÁDROVÁ OMÍTKA; MALBA		PVC SOKL 60 mm
	2.05.03	POKOJ	13,28	PVC	B2	S01	PODHLED; MALBA	C02; C03	SÁDROVÁ OMÍTKA; MALBA		PVC SOKL 60 mm
	2.05.04	POKOJ	13,28	PVC	B2	S01	PODHLED; MALBA	C02; C03	SÁDROVÁ OMÍTKA; MALBA		PVC SOKL 60 mm
	2.05.05	WC	1,14	KER. DLAŽBA	A2	S02	PODHLED; MALBA	C01; C03	SÁDROVÁ OMÍTKA; KER. OBKLAD; MALBA	OB1	OBKLAD DO V. 2000 mm
	2.05.06	KOUPELNA	2,13	KER. DLAŽBA	A2	S02	PODHLED; MALBA	C01	SÁDROVÁ OMÍTKA; KER. OBKLAD; MALBA	OB1	OBKLAD DO V. 2000
			51,80 m²								
2.06											
	2.06.01	PŘEDSÍŇ BUŇKY	4,72	PVC	B2	S08	PODHLED; MALBA	C02	SÁDROVÁ OMÍTKA; MALBA		PVC SOKL 60 mm
	2.06.02	POKOJ	15,71	PVC	B2	S01	PODHLED; MALBA	C02; C03	SÁDROVÁ OMÍTKA; MALBA		PVC SOKL 60 mm
	2.06.03	POKOJ	13,28	PVC	B2	S01	PODHLED; MALBA	C02; C03	SÁDROVÁ OMÍTKA; MALBA		PVC SOKL 60 mm
	2.06.04	KOUPELNA	2,11	KER. DLAŽBA	A2	S02	PODHLED; MALBA	C01; C03	SÁDROVÁ OMÍTKA; KER. OBKLAD; MALBA	OB1	OBKLAD DO V. 2000
	2.06.05	WC	1,14	KER. DLAŽBA	A2	S02	PODHLED; MALBA	C01	SÁDROVÁ OMÍTKA; KER. OBKLAD; MALBA	OB1	OBKLAD DO V. 2000
			36,96 m²								
2.07											
	2.07.01	PŘEDSÍŇ BUŇKY	4,47	PVC	B2	S08	PODHLED; MALBA	C02	SÁDROVÁ OMÍTKA; MALBA		PVC SOKL 60 mm
	2.07.02	POKOJ	13,28	PVC	B2	S01	PODHLED; MALBA	C02; C03	SÁDROVÁ OMÍTKA; MALBA		PVC SOKL 60 mm
	2.07.03	POKOJ	12,44	PVC	B2	S01	PODHLED; MALBA	C02; C03	SÁDROVÁ OMÍTKA; MALBA		PVC SOKL 60 mm
	2.07.04	KOUPELNA	2,24	KER. DLAŽBA	A2	S02	PODHLED; MALBA	C01; C03	SÁDROVÁ OMÍTKA; KER. OBKLAD; MALBA	OB1	OBKLAD DO V. 2000
	2.07.05	WC	1,35	KER. DLAŽBA	A2	S02	PODHLED; MALBA	C01	SÁDROVÁ OMÍTKA; KER. OBKLAD; MALBA	OB1	OBKLAD DO V. 2000
			33,78 m²								
2.08											
	2.08.01	PŘEDSÍŇ BUŇKY	10,56	PVC	B2	S08	PODHLED; MALBA	C02; C03	SÁDROVÁ OMÍTKA; MALBA		PVC SOKL 60 mm

TABULKA MÍSTNOSTÍ 2.NP - NAVRHOVANÝ STAV

ČÍSLO BYTU	ČÍSLO MÍSTNOSTI	NÁZEV MÍSTNOSTI	PLOCHA (m2)	PODLAHA POVRCH	PODLAHA OZN. PODLAHY	PODLAHA SKLADBA	STROP	DRUH PODHLEDU	STĚNY	OBKLAD	POZNÁMKA
	2.08.02	POKOJ	14,54	PVC	B2	S01	PODHLED; MALBA	C02; C03	SÁDROVÁ OMÍTKA; MALBA		PVC SOKL 60 mm
	2.08.03	POKOJ	12,67	PVC	B2	S01	PODHLED; MALBA	C02; C03	SÁDROVÁ OMÍTKA; MALBA		PVC SOKL 60 mm
	2.08.04	POKOJ	14,30	PVC	B2	S01	PODHLED; MALBA	C02	SÁDROVÁ OMÍTKA; MALBA		PVC SOKL 60 mm
	2.08.05	WC	1,76	KER. DLAŽBA	A2	S02	PODHLED; MALBA	C01; C03	SÁDROVÁ OMÍTKA; KER. OBKLAD; MALBA	OB1	OBKLAD DO V. 2000
	2.08.06	KOUPELNA	2,43	KER. DLAŽBA	A2	S02	PODHLED; MALBA	C01; C03	SÁDROVÁ OMÍTKA; KER. OBKLAD; MALBA	OB1	OBKLAD DO V. 2000
			56,27 m²								
			602,98 m²								

LEGENDA

POLOHA SVĚTEL

POKLÁDKA PODLAHY

RASTR PODHLEDU
- kde není naznačeno, bude rastr podhledu kopírovat rastr položené ker. dlažby

± 0,000 = 362,78 m.n.m bpn

NAVRHL: Ing. arch. Ivan Březina, Ing. arch. Martin Březina, Ing. arch. Michaela Dostálová	ZAKÁZKA: **REKONSTRUKCE ČÁSTI ŠAFRÁNKOVA PAVILONU** **Studentské koleje a nástavba jednoho patra** Alej Svobody 703 Plzeň 1-Severní Předměstí Plzeň-město 323 00 Česko	MEPRO s.r.o. architektonický ateliér náměstí Před bateriemi 912/6 162 00 Praha 6 - Střešovice		ČÍSLO PARE:
SCHVÁLIL: Ing. arch. Martin Březina		ARCHIVAČNÍ ČÍSLO: 12 - 11/23		
OBJEDNATEL: Univerzita Karlova, Lékařská fakulta v Plzni, alej Svobody 76, 323 00 Plzeň, zastoupená prof. MUDr. Jindřichem Fínkem, Ph.D. - děkan fakulty	NÁZEV VÝKRESU: PŮDORYS 2.NP - NÁVRHOVÝ STAV	DATUM: červen 2025		4.3
DRUH DOKUMENTACE: DPS		MĚŘÍTKO: 1:50	FORMÁT: 1680/609	REVIZE Č.:

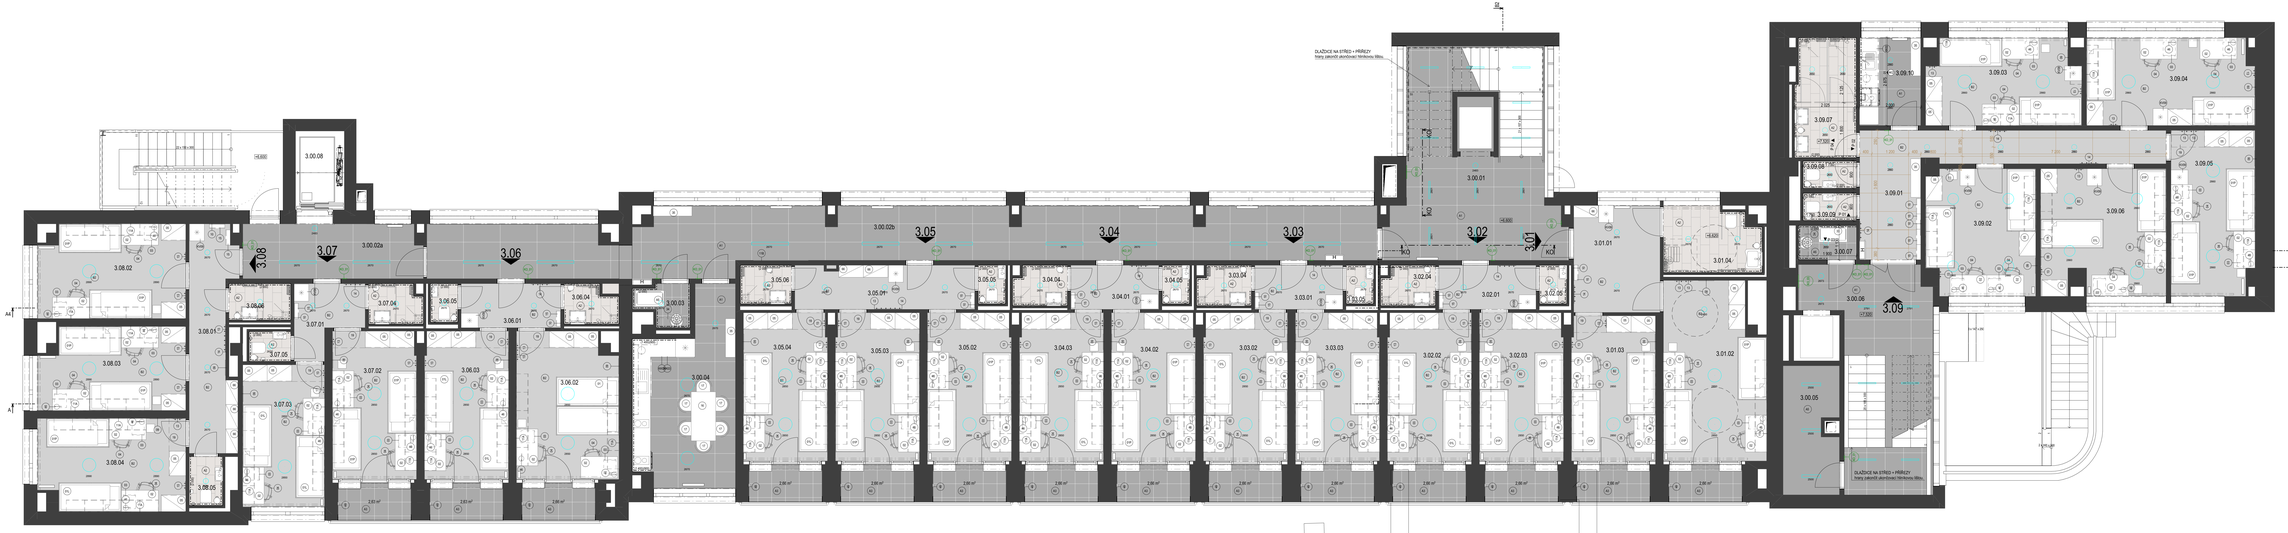

TABULKA MÍSTNOSTÍ LAP - NAVRHOVANÝ STAV

ČÍSLO BYTU	ČÍSLO MÍSTNOSTI	NÁZEV MÍSTNOSTI	PLOCHA (m2)	POVRCH	POVRCH - ODK. PODLAHY	SKLADBA	STROP	DRUH PODHLEDU	STĚNY	OBKLAD	POZNÁMKA
3.00											
	3.00.01	SCHODIŠTĚ	34,03	KER. DLAŽBA	A1	S03	PODHLED	C03 / C04	SADROVÁ OMÍTKA MALBA		KER. SOKL 60 mm; ODOLNÁ VŮČI NÁRAZU - AL. PODESTY; DILATAČNÍ POLŠŤ SE AL. PROFILEM; SCHODNICE - NEOPOTŘEBITELNÁ KER. DLAŽBA A KERAMICKÝ SOKL
	3.00.02a	CHODBA	10,86	KER. DLAŽBA	A1	S03	PODHLED	C03 / C04	SADROVÁ OMÍTKA MALBA		KER. SOKL 60 mm
	3.00.02b	CHODBA	56,16	KER. DLAŽBA	A1	S03	PODHLED	C03 / C04	SADROVÁ OMÍTKA MALBA		KER. SOKL 60 mm
	3.00.03	ÚKLIDOVÁ MÍSTNOST	2,18	KER. DLAŽBA	A2	S02	PODHLED MALBA	C01 / C03	SADROVÁ OMÍTKA MALBA; KER. OBKLAD	OB1	KER. SOKL 60 mm
	3.00.04	KUCHYŇKA	16,06	KER. DLAŽBA	A1	S03	PODHLED MALBA	C03	SADROVÁ OMÍTKA MALBA; KER. OBKLAD	OB1	OBKLAD DO V. 2000 mm; KER. SOKL 60 mm
	3.00.05	TECHNICKÁ MÍSTNOST	7,44	KER. DLAŽBA	A6	S02			SADROVÁ OMÍTKA MALBA		KER. OBKLAD
									KER. OBKLAD		STAVEBNÍ
	3.00.06	SCHODIŠTĚ	23,76	KER. DLAŽBA	A1	S03	PODHLED	C04	SADROVÁ OMÍTKA MALBA		KER. SOKL 60 mm; DILATAČNÍ POLŠŤ SE AL. PROFILEM; SCHODNICE - NEOPOTŘEBITELNÁ; PODESTY - AL. PROFILY; NEOPOTŘEBITELNÁ KER. DLAŽBA A KERAMICKÝ SOKL
	3.00.07	ÚKLIDOVÁ MÍSTNOST	2,10	KER. DLAŽBA	A6	S02	PODHLED MALBA	C01 / C03	SADROVÁ OMÍTKA; KER. OBKLAD	OB1	KER. OBKLAD DO V. 2000 mm
	3.00.08	VÝTAH	4,11	-		-			-		
			156,34 m²								
3.01											
	3.01.01	PŘEDSÍŇ BUĎKY	5,85	PVC	B2	S08	PODHLED MALBA	C02	SADROVÁ OMÍTKA MALBA		PVC SOKL 80 mm
	3.01.02	BEZBARIÉROVÝ POKOJ	16,63	PVC	B2	S01	PODHLED MALBA	C02 / C03	SADROVÁ OMÍTKA MALBA		PVC SOKL 80 mm
	3.01.03	POKOJ	15,01	PVC	B2	S01	PODHLED MALBA	C02 / C03	SADROVÁ OMÍTKA MALBA		PVC SOKL 80 mm
	3.01.04	ODPOČINEK A KUCHYŇKA	6,55	KER. DLAŽBA	A2	S02	PODHLED MALBA	C01 / C03	SADROVÁ OMÍTKA; KER. OBKLAD MALBA	OB1	OBKLAD DO V. 2000 mm

TABULKA MÍSTNOSTÍ LAP - NAVRHOVANÝ STAV

ČÍSLO BYTU	ČÍSLO MÍSTNOSTI	NÁZEV MÍSTNOSTI	PLOCHA (m2)	POVRCH	POVRCH - ODK. PODLAHY	SKLADBA	STROP	DRUH PODHLEDU	STĚNY	OBKLAD	POZNÁMKA
			40,06 m²								
3.02											
	3.02.01	PŘEDSÍŇ BUĎKY	4,61	PVC	B2	S08	PODHLED MALBA	C02	SADROVÁ OMÍTKA MALBA		PVC SOKL 80 mm
	3.02.02	POKOJ	13,28	PVC	B2	S01	PODHLED MALBA	C02 / C03	SADROVÁ OMÍTKA MALBA		PVC SOKL 80 mm
	3.02.03	POKOJ	13,28	PVC	B2	S01	PODHLED MALBA	C02 / C03	SADROVÁ OMÍTKA MALBA		PVC SOKL 80 mm
	3.02.04	WC	1,14	KER. DLAŽBA	A2	S02	PODHLED MALBA	C01 / C03	SADROVÁ OMÍTKA; KER. OBKLAD MALBA	OB1	OBKLAD DO V. 2000 mm
	3.02.05	KOUPELNA	2,13	KER. DLAŽBA	A2	S02	PODHLED MALBA	C01	SADROVÁ OMÍTKA; KER. OBKLAD MALBA	OB1	OBKLAD DO V. 2000
			31,63 m²								
3.03											
	3.03.01	PŘEDSÍŇ BUĎKY	4,73	PVC	B2	S08	PODHLED MALBA	C02	SADROVÁ OMÍTKA MALBA		PVC SOKL 80 mm
	3.03.02	POKOJ	13,71	PVC	B2	S01	PODHLED MALBA	C02 / C03	SADROVÁ OMÍTKA MALBA		PVC SOKL 80 mm
	3.03.03	POKOJ	13,28	PVC	B2	S01	PODHLED MALBA	C02 / C03	SADROVÁ OMÍTKA MALBA		PVC SOKL 80 mm
	3.03.04	WC	2,28	KER. DLAŽBA	A2	S02	PODHLED MALBA	C01 / C03	SADROVÁ OMÍTKA; KER. OBKLAD MALBA	OB1	OBKLAD DO V. 2000 mm
	3.03.05	WC	1,14	KER. DLAŽBA	A2	S02	PODHLED MALBA	C01	SADROVÁ OMÍTKA; KER. OBKLAD MALBA	OB1	OBKLAD DO V. 2000
			37,24 m²								
3.04											
	3.04.01	PŘEDSÍŇ BUĎKY	4,67	PVC	B2	S08	PODHLED MALBA	C02	SADROVÁ OMÍTKA MALBA		PVC SOKL 80 mm
	3.04.02	POKOJ	13,28	PVC	B2	S01	PODHLED MALBA	C02 / C03	SADROVÁ OMÍTKA MALBA		PVC SOKL 80 mm
	3.04.03	POKOJ	13,44	PVC	B2	S01	PODHLED MALBA	C02 / C03	SADROVÁ OMÍTKA MALBA		PVC SOKL 80 mm
	3.04.04	KOUPELNA	2,24	KER. DLAŽBA	A2	S02	PODHLED MALBA	C01 / C03	SADROVÁ OMÍTKA; KER. OBKLAD MALBA	OB1	OBKLAD DO V. 2000
	3.04.05	WC	1,05	KER. DLAŽBA	A2	S02	PODHLED MALBA	C01	SADROVÁ OMÍTKA; KER. OBKLAD MALBA	OB1	OBKLAD DO V. 2000
			37,70 m²								
3.05											
	3.05.01	PŘEDSÍŇ BUĎKY	16,08	PVC	B2	S08	PODHLED MALBA	C02 / C03	SADROVÁ OMÍTKA MALBA		PVC SOKL 80 mm
	3.05.02	POKOJ	15,34	PVC	B2	S01	PODHLED MALBA	C02 / C03	SADROVÁ OMÍTKA MALBA		PVC SOKL 80 mm
	3.05.03	POKOJ	15,34	PVC	B2	S01	PODHLED MALBA	C02 / C03	SADROVÁ OMÍTKA MALBA		PVC SOKL 80 mm
	3.05.04	POKOJ	15,34	PVC	B2	S01	PODHLED MALBA	C02 / C03	SADROVÁ OMÍTKA MALBA		PVC SOKL 80 mm
	3.05.05	POKOJ	15,34	PVC	B2	S01	PODHLED MALBA	C02 / C03	SADROVÁ OMÍTKA MALBA		PVC SOKL 80 mm
	3.05.06	POKOJ	12,67	PVC	B2	S01	PODHLED MALBA	C02 / C03	SADROVÁ OMÍTKA MALBA		PVC SOKL 80 mm

TABULKA MÍSTNOSTÍ LAP - NAVRHOVANÝ STAV

ČÍSLO BYTU	ČÍSLO MÍSTNOSTI	NÁZEV MÍSTNOSTI	PLOCHA (m2)	POVRCH	POVRCH - ODK. PODLAHY	SKLADBA	STROP	DRUH PODHLEDU	STĚNY	OBKLAD	POZNÁMKA
	3.06.04	POKOJ	14,32	PVC	B2	S01	PODHLED MALBA	C02	SADROVÁ OMÍTKA MALBA		PVC SOKL 80 mm
	3.06.05	WC	1,76	KER. DLAŽBA	A2	S02	PODHLED MALBA	C01 / C03	SADROVÁ OMÍTKA; KER. OBKLAD MALBA	OB1	OBKLAD DO V. 2000
	3.06.06	KOUPELNA	2,42	KER. DLAŽBA	A2	S02	PODHLED MALBA	C01 / C03	SADROVÁ OMÍTKA; KER. OBKLAD MALBA	OB1	OBKLAD DO V. 2000
			90,67 m²								
3.09											
	3.09.01	PŘEDSÍŇ BUĎKY	17,14	PVC	B2	S08	PODHLED	C04	SADROVÁ OMÍTKA MALBA		PVC SOKL 80 mm
	3.09.02	POKOJ	16,93	PVC	B2	S01	PODHLED MALBA	C02	SADROVÁ OMÍTKA MALBA		PVC SOKL 80 mm
	3.09.03	POKOJ	15,84	PVC	B2	S01	PODHLED MALBA	C02	SADROVÁ OMÍTKA MALBA		PVC SOKL 80 mm
	3.09.04	POKOJ	15,84	PVC	B2	S01	PODHLED MALBA	C02	SADROVÁ OMÍTKA MALBA		PVC SOKL 80 mm
	3.09.05	POKOJ	14,84	PVC	B2	S01	PODHLED MALBA	C02	SADROVÁ OMÍTKA MALBA		PVC SOKL 80 mm
	3.09.06	POKOJ	16,56	PVC	B2	S01	PODHLED MALBA	C02	SADROVÁ OMÍTKA MALBA		PVC SOKL 80 mm
	3.09.07	KOUPELNA	7,76	KER. DLAŽBA	A2	S02	PODHLED MALBA	C01 / C03	SADROVÁ OMÍTKA; KER. OBKLAD MALBA		KER. OBKLAD DO V. 2000 mm
	3.09.08	WC	1,08	KER. DLAŽBA	A2	S02	PODHLED MALBA	C01	SADROVÁ OMÍTKA; KER. OBKLAD MALBA	OB1	KER. OBKLAD DO V. 2000 mm
	3.09.09	WC	1,08	KER. DLAŽBA	A2	S02	PODHLED MALBA	C01	SADROVÁ OMÍTKA; KER. OBKLAD MALBA	OB1	KER. OBKLAD DO V. 2000 mm
	3.09.10	KUCHYŇKA	9,75	KER. DLAŽBA	A1	S02	PODHLED MALBA	C03	SADROVÁ OMÍTKA; KER. OBKLAD MALBA	OB2	KER. OBKLAD DO ÚROVNI KOVÝ KER. SOKL 80 mm
			145,80 m²								
			597,55 m²								

LEGENDA

POLOHA ŠVÉTEL

POLOHA PODLAHY

RASTR PODLAHLOU
kde není naznačeno, bude celá podlaha kopírovat celé půdorysné lineární dispozice

1:100 / 362,79 m.n.m Bpv			
NAVRH: Ing. arch. Jan Blažkova Ing. arch. Martin Brtnický Ing. arch. Michaela Vodičková	ZAKÁZKA: **REKONSTRUKCE ČÁSTI ŠAFÁNKOVA PAVILONU** **Studentské koleje a ostrovní jídelna pátra** Areál Svobodný 703 Prahy 1-Severní Pražskost /Pyrt-nivka 320 05 Ostrov	MERKO s.r.o. autorizovaná stavební firma Pražská 100, 150 00 Praha 5 - Smíchov	ČÍSLO NÁKL
SCHVÁLIL: Ing. arch. Martin Brtnický			
SPOLUPRACOVALI: Veronika Kuthan, Lukáš Mach, Peter Ing Svobodný, Ph. Ing. Jan Kočí Jaroslaveem arch. MUDr. Jindřichem Fassem, Ph.D. Ing. Jan Kočí		HLAVNÍ ÚČEL: **12 - 11/23**	
		MĚŘÍTKO: / VYKRESU: **PODORYS 1.NP - NAVRHOVÝ STAV**	
DRUH DOKUMENTACE: DPS		DATUM:	Verze1.0/01 **5.1**
		MĚŘÍTKO: 1:50 / FORMÁT:	NÁZEV REVIZE C

TABULKA MÍSTNOSTÍ 4.NP - NAVRHOVANÝ STAV

ČÍSLO BYTU	ČÍSLO MÍSTNOSTI	NÁZEV MÍSTNOSTI	PLOCHA (m2)	PODLAHA			STROP	OZN. PODHLEDU	STĚNY	OBKLAD	POZNÁMKA
				POVRCH	OZN. PODLAHY	SKLADBA					
4.00											
	4.00.01	SCHODIŠTĚ	34,03	KER. DLAŽBA	A1	S03	PODHLED	C03; C04	SÁDROVÁ OMÍTKA; MALBA		KER. SOKL 95 mm. PODHLED POUZE NAD HL. PODESTOU, SKLADBA POUZE NA HL. PODESTĚ, NA SCHODIŠTI A MEZIPODESTĚ POUZE KER. DLAŽBA A LEPIDLO.
	4.00.02a	CHODBA	10,86	KER. DLAŽBA	A1	S03	PODHLED	C03; C04	SÁDROVÁ OMÍTKA; MALBA		KER. SOKL 95 mm
	4.00.02b	CHODBA	56,15	KER. DLAŽBA	A1	S03	PODHLED	C03; C04	SÁDROVÁ OMÍTKA; MALBA		KER. SOKL 95 mm
	4.00.03	SLABOPROUDÁ ROZVODNA	2,40	KER. DLAŽBA	A5	S02	PODHLED; MALBA	C02; C03	SÁDROVÁ OMÍTKA; MALBA		KER. SOKL 95 mm
	4.00.04	KUCHYŇKA	18,54	KER. DLAŽBA	A1	S02	PODHLED; MALBA	C02	SÁDROVÁ OMÍTKA; KER. OBKLAD; MALBA	OB2	KER. OBKLAD ZA KUCH. LINKOU, KER. SOKL 95 mm
	4.00.05	SCHODIŠTĚ	23,78	KER. DLAŽBA	A1	S03	PODHLED	C04	SÁDROVÁ OMÍTKA; MALBA		KER. SOKL 95 mm. PODHLED NA CELOU PLOCHU STROPU, SKLADBA POUZE NA HL. PODESTĚ, NA SCHODIŠTI A MEZIPODESTĚ POUZE KER. DLAŽBA A LEPIDLO.
	4.00.06A	VÝTAH	2,25			-	-		-		-
	4.00.06A	VÝTAH	4,11			-	-		-		-
			152,13 m²								
4.01											
	4.01.01	PŘEDSÍŇ BUŇKY	9,89	PVC	B2	S08	PODHLED; MALBA	C02; C03	SÁDROVÁ OMÍTKA; MALBA		PVC SOKL 60 mm
	4.01.02	BEZBARIÉROVÝ POKOJ	18,63	PVC	B2	S01	PODHLED; MALBA	C02; C03	SÁDROVÁ OMÍTKA; MALBA		PVC SOKL 60 mm
	4.01.03	POKOJ	13,01	PVC	B2	S01	PODHLED; MALBA	C02; C03	SÁDROVÁ OMÍTKA; MALBA		PVC SOKL 60 mm

TABULKA MÍSTNOSTÍ 4.NP - NAVRHOVANÝ STAV

ČÍSLO BYTU	ČÍSLO MÍSTNOSTI	NÁZEV MÍSTNOSTI	PLOCHA (m2)	PODLAHA			STROP	OZN. PODHLEDU	STĚNY	OBKLAD	POZNÁMKA
				POVRCH	OZN. PODLAHY	SKLADBA					
	4.01.04	BEZBARIÉROVÁ KOUPELNA	6,55	KER. DLAŽBA	A2	S02	PODHLED; MALBA	C01; C03	SÁDROVÁ OMÍTKA; KER. OBKLAD; MALBA	OB1	OBKLAD DO V. 2000 mm
			48,08 m²								
4.02											
	4.02.01	PŘEDSÍŇ BUŇKY	4,61	PVC	B2	S08	PODHLED; MALBA	C02	SÁDROVÁ OMÍTKA; MALBA		PVC SOKL 60 mm
	4.02.02	POKOJ	13,28	PVC	B2	S01	PODHLED; MALBA	C02; C03	SÁDROVÁ OMÍTKA; MALBA		PVC SOKL 60 mm
	4.02.03	POKOJ	13,28	PVC	B2	S01	PODHLED; MALBA	C02; C03	SÁDROVÁ OMÍTKA; MALBA		PVC SOKL 60 mm
	4.02.04	KOUPELNA	2,24	KER. DLAŽBA	A2	S02	PODHLED; MALBA	C01; C03	SÁDROVÁ OMÍTKA; KER. OBKLAD; MALBA	OB1	OBKLAD DO V. 2000 mm
	4.02.05	WC	1,14	KER. DLAŽBA	A2	S02	PODHLED; MALBA	C01; C03	SÁDROVÁ OMÍTKA; KER. OBKLAD; MALBA	OB1	OBKLAD DO V. 2000 mm
			34,55 m²								
4.03											
	4.03.01	PŘEDSÍŇ BUŇKY	4,18	PVC	B2	S08	PODHLED; MALBA	C02	SÁDROVÁ OMÍTKA; MALBA		PVC SOKL 60 mm
	4.03.02	POKOJ	13,28	PVC	B2	S01	PODHLED; MALBA	C02; C03	SÁDROVÁ OMÍTKA; MALBA		PVC SOKL 60 mm
	4.03.03	POKOJ	13,28	PVC	B2	S01	PODHLED; MALBA	C02; C03	SÁDROVÁ OMÍTKA; MALBA		PVC SOKL 60 mm
	4.03.04	KOUPELNA	2,24	KER. DLAŽBA	A2	S02	PODHLED; MALBA	C01; C03	SÁDROVÁ OMÍTKA; KER. OBKLAD; MALBA	OB1	OBKLAD DO V. 2000 mm
	4.03.05	WC	1,14	KER. DLAŽBA	A2	S02	PODHLED; MALBA	C01; C03	SÁDROVÁ OMÍTKA; KER. OBKLAD; MALBA	OB1	OBKLAD DO V. 2000 mm
			34,11 m²								
4.04											
	4.04.01	PŘEDSÍŇ BUŇKY	4,18	PVC	B2	S08	PODHLED; MALBA	C02	SÁDROVÁ OMÍTKA; MALBA		PVC SOKL 60 mm
	4.04.02	POKOJ	13,34	PVC	B2	S01	PODHLED; MALBA	C02; C03	SÁDROVÁ OMÍTKA; MALBA		PVC SOKL 60 mm
	4.04.03	POKOJ	13,28	PVC	B2	S01	PODHLED; MALBA	C02; C03	SÁDROVÁ OMÍTKA; MALBA		PVC SOKL 60 mm
	4.04.04	KOUPELNA	2,24	KER. DLAŽBA	A2	S02	PODHLED; MALBA	C01; C03	SÁDROVÁ OMÍTKA; KER. OBKLAD; MALBA	OB1	OBKLAD DO V. 2000 mm
	4.04.05	WC	1,14	KER. DLAŽBA	A2	S02	PODHLED; MALBA	C01; C03	SÁDROVÁ OMÍTKA; KER. OBKLAD; MALBA	OB1	OBKLAD DO V. 2000 mm
			34,17 m²								

TABULKA MÍSTNOSTÍ 4.NP - NAVRHOVANÝ STAV

ČÍSLO BYTU	ČÍSLO MÍSTNOSTI	NÁZEV MÍSTNOSTI	PLOCHA (m2)	PODLAHA			STROP	OZN. PODHLEDU	STĚNY	OBKLAD	POZNÁMKA
				POVRCH	OZN. PODLAHY	SKLADBA					
4.05											
	4.05.01	PŘEDSÍŇ BUŇKY	8,70	PVC	B2	S08	PODHLED; MALBA	C02; C03	SÁDROVÁ OMÍTKA; MALBA		PVC SOKL 60 mm
	4.05.02	POKOJ	13,28	PVC	B2	S01	PODHLED; MALBA	C02; C03	SÁDROVÁ OMÍTKA; MALBA		PVC SOKL 60 mm
	4.05.03	POKOJ	13,28	PVC	B2	S01	PODHLED; MALBA	C02; C03	SÁDROVÁ OMÍTKA; MALBA		PVC SOKL 60 mm
	4.05.04	POKOJ	13,28	PVC	B2	S01	PODHLED; MALBA	C02; C03	SÁDROVÁ OMÍTKA; MALBA		PVC SOKL 60 mm
	4.05.05	WC	1,14	KER. DLAŽBA	A2	S02	PODHLED; MALBA	C01; C03	SÁDROVÁ OMÍTKA; KER. OBKLAD; MALBA	OB1	OBKLAD DO V. 2000 mm
	4.05.06	KOUPELNA	2,13	KER. DLAŽBA	A2	S02	PODHLED; MALBA	C01	SÁDROVÁ OMÍTKA; KER. OBKLAD; MALBA	OB1	OBKLAD DO V. 2000
			51,80 m²								
4.06											
	4.06.01	PŘEDSÍŇ BUŇKY	4,72	PVC	B2	S08	PODHLED; MALBA	C02	SÁDROVÁ OMÍTKA; MALBA		PVC SOKL 60 mm
	4.06.02	POKOJ	15,71	PVC	B2	S01	PODHLED; MALBA	C02; C03	SÁDROVÁ OMÍTKA; MALBA		PVC SOKL 60 mm
	4.06.03	POKOJ	13,28	PVC	B2	S01	PODHLED; MALBA	C02; C03	SÁDROVÁ OMÍTKA; MALBA		PVC SOKL 60 mm
	4.06.04	KOUPELNA	2,11	KER. DLAŽBA	A2	S02	PODHLED; MALBA	C01; C03	SÁDROVÁ OMÍTKA; KER. OBKLAD; MALBA	OB1	OBKLAD DO V. 2000
	4.06.05	WC	1,14	KER. DLAŽBA	A2	S02	PODHLED; MALBA	C01	SÁDROVÁ OMÍTKA; KER. OBKLAD; MALBA	OB1	OBKLAD DO V. 2000
			36,96 m²								
4.07											
	4.07.01	PŘEDSÍŇ BUŇKY	4,47	PVC	B2	S08	PODHLED; MALBA	C02	SÁDROVÁ OMÍTKA; MALBA		PVC SOKL 60 mm
	4.07.02	POKOJ	13,28	PVC	B2	S01	PODHLED; MALBA	C02; C03	SÁDROVÁ OMÍTKA; MALBA		PVC SOKL 60 mm
	4.07.03	POKOJ	12,44	PVC	B2	S01	PODHLED; MALBA	C02; C03	SÁDROVÁ OMÍTKA; MALBA		PVC SOKL 60 mm
	4.07.04	KOUPELNA	2,24	KER. DLAŽBA	A2	S02	PODHLED; MALBA	C01; C03	SÁDROVÁ OMÍTKA; KER. OBKLAD; MALBA	OB1	OBKLAD DO V. 2000
	4.07.05	WC	1,35	KER. DLAŽBA	A2	S02	PODHLED; MALBA	C01	SÁDROVÁ OMÍTKA; KER. OBKLAD; MALBA	OB1	OBKLAD DO V. 2000
			33,78 m²								

TABULKA MÍSTNOSTÍ 4.NP - NAVRHOVANÝ STAV

ČÍSLO BYTU	ČÍSLO MÍSTNOSTI	NÁZEV MÍSTNOSTI	PLOCHA (m2)	PODLAHA			STROP	OZN. PODHLEDU	STĚNY	OBKLAD	POZNÁMKA
				POVRCH	OZN. PODLAHY	SKLADBA					
4.08											
	4.08.01	PŘEDSÍŇ BUŇKY	10,56	PVC	B2	S08	PODHLED; MALBA	C02; C03	SÁDROVÁ OMÍTKA; MALBA		PVC SOKL 60 mm
	4.08.02	POKOJ	14,54	PVC	B2	S01	PODHLED; MALBA	C02; C03	SÁDROVÁ OMÍTKA; MALBA		PVC SOKL 60 mm
	4.08.03	POKOJ	12,67	PVC	B2	S01	PODHLED; MALBA	C02; C03	SÁDROVÁ OMÍTKA; MALBA		PVC SOKL 60 mm
	4.08.04	POKOJ	14,30	PVC	B2	S01	PODHLED; MALBA	C02	SÁDROVÁ OMÍTKA; MALBA		PVC SOKL 60 mm
	4.08.05	WC	1,76	KER. DLAŽBA	A2	S02	PODHLED; MALBA	C01; C03	SÁDROVÁ OMÍTKA; KER. OBKLAD; MALBA	OB1	OBKLAD DO V. 2000
	4.08.06	KOUPELNA	2,43	KER. DLAŽBA	A2	S02	PODHLED; MALBA	C01; C03	SÁDROVÁ OMÍTKA; KER. OBKLAD; MALBA	OB1	OBKLAD DO V. 2000
			56,27 m²								
4.09											
	4.09.01	PŘEDSÍŇ BUŇKY	18,32	PVC	B2	S08	PODHLED	C04	SÁDROVÁ OMÍTKA; MALBA		PVC. SOKL 60 mm
	4.09.02	BEZBARIÉROVÝ POKOJ	17,14	PVC	B2	S01	PODHLED; MALBA	C02	SÁDROVÁ OMÍTKA; MALBA		PVC SOKL 60 mm
	4.09.03	POKOJ	9,02	PVC	B2	S01	PODHLED; MALBA	C02	SÁDROVÁ OMÍTKA; MALBA		PVC SOKL 60 mm
	4.09.04	BEZBARIÉROVÝ POKOJ	17,62	PVC	B2	S01	PODHLED; MALBA	C02	SÁDROVÁ OMÍTKA; MALBA		PVC SOKL 60 mm
	4.09.05	POKOJ	15,54	PVC	B2	S01	PODHLED; MALBA	C02	SÁDROVÁ OMÍTKA; MALBA		PVC SOKL 60 mm
	4.09.06	POKOJ	13,83	PVC	B2	S01	PODHLED; MALBA	C02	SÁDROVÁ OMÍTKA; MALBA		PVC SOKL 60 mm
	4.09.07	KOUPELNA + WC	5,54	KER. DLAŽBA	A2	S02	PODHLED; MALBA	C01; C03	SÁDROVÁ OMÍTKA; KER. OBKLAD; MALBA	OB1	OBKLAD DO V. 2000
	4.09.08	KOUPELNA	5,88	KER. DLAŽBA	A2	S02	PODHLED; MALBA	C01; C03	SÁDROVÁ OMÍTKA; KER. OBKLAD; MALBA	OB1	OBKLAD DO V. 2000
	4.09.09	KUCHYŇKA	8,40	KER. DLAŽBA	A1	S02	PODHLED; MALBA	C02; C03	SÁDROVÁ OMÍTKA; KER. OBKLAD; MALBA	OB2	KER. OBKLAD ZA KUCH. LINKOU, KER. SOKL 95 mm
			111,29 m²								
			593,14 m²								

LEGENDA

POLOHA SVĚTEL

POKLÁDKA PODLAHY

RASTR PODHLEDU
- kde není naznačeno, bude rastr podhledu kopírovat rastr položené ker. dlažby

± 0,000 = 362,78 m.n.m bpn

NAVRHL: Ing. arch. Ivan Březina, Ing. arch. Martin Březina, Ing. arch. Michaela Dostálová

SCHVÁLIL: Ing. arch. Martin Březina

OBJEDNATEL: Univerzita Karlova, Lékařská fakulta v Plzni, alej Svobody 76, 323 00 Plzeň, zastoupené prof. MUDr. Jindřichem Finkem, Ph.D. - děkan fakulty

DRUH DOKUMENTACE: DPS

ZAKÁZKA:
REKONSTRUKCE ČÁSTI ŠAFRÁNKOVA PAVILONU
Studentské koleje a nástavba jednoho patra
Alej Svobody 703 Plzeň 1-Severní
Předměstí Plzeň-město 323 00 Česko

NÁZEV VÝKRESU:
PŮDORYS 4.NP - NÁVRHOVÝ STAV

MEPRO s.r.o.
architektonický ateliér
náměstí Před bateriemi 912/6
162 00 Praha 6 - Střešovice

ČÍSLO PARÉ:

ARCHIVAČNÍ ČÍSLO: 12 - 11/23

DATUM: červen 2025 | 4.5

MĚŘÍTKO: 1:50 | FORMÁT: 1680/609 | REVIZE Č.:

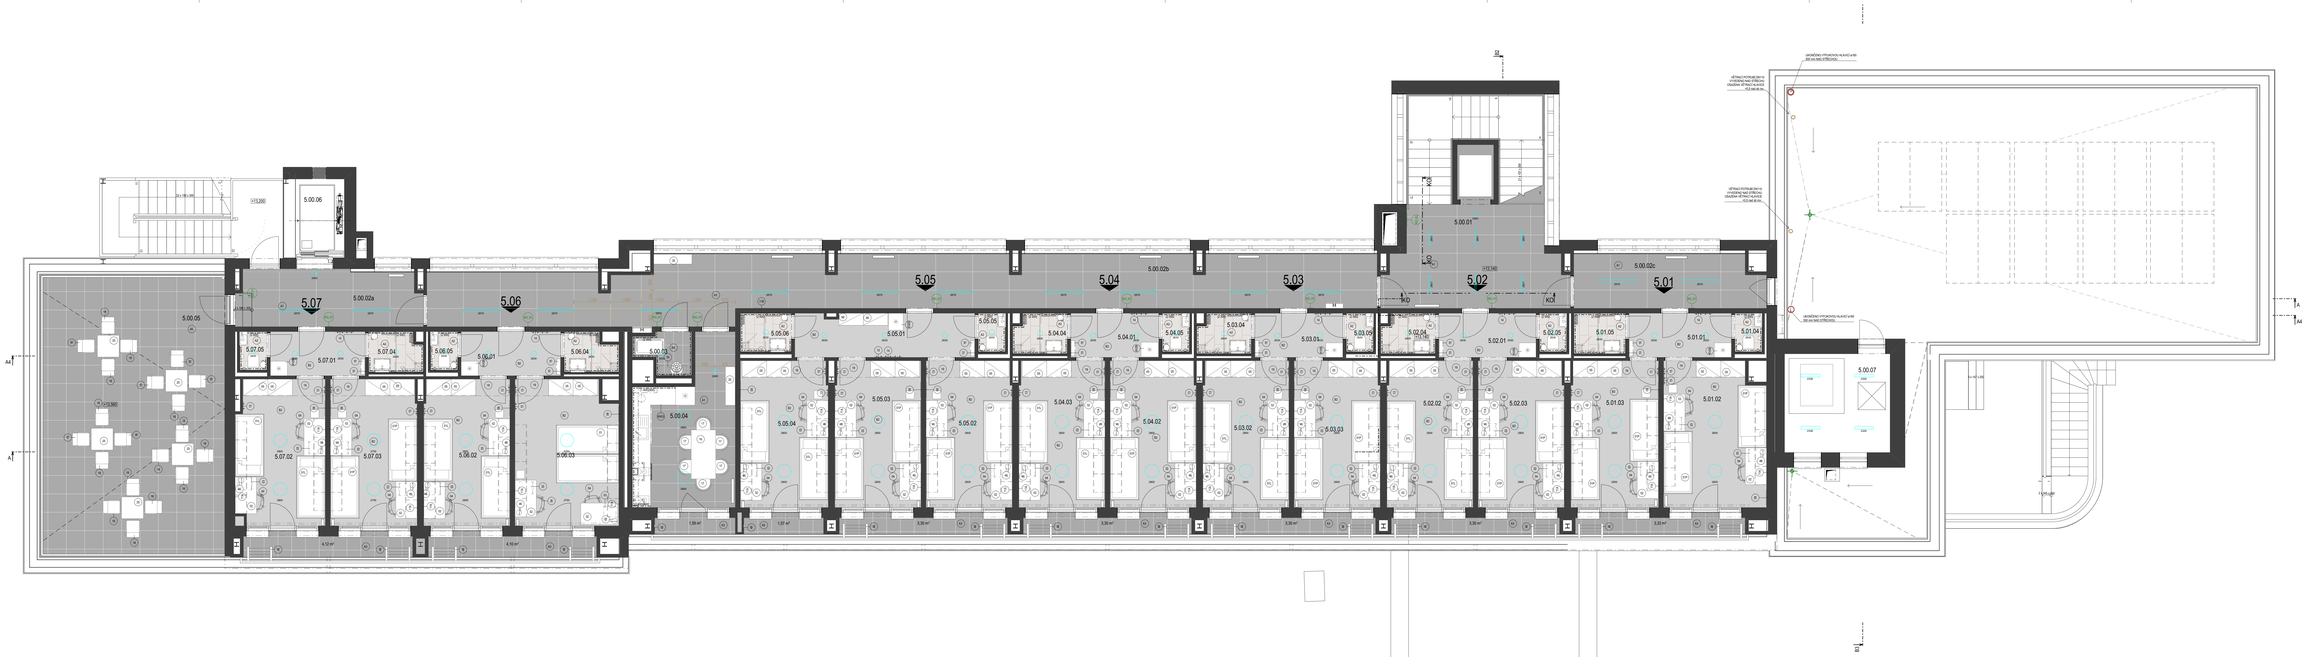

D. DPS TABULKA MĚTNOSTÍ ÚAP - NAVRHOVANÝ STAV

ČÍSLO BYTU	ČÍSLO MÍSTNOSTI	NÁZEV MÍSTNOSTI	PLOCHA (m2)	POUŽITÍ	POVRCH	VÝŠ. PODLAHY	SKLADBA	STROP	DRUH PODHLEDU	STĚNY	OBKLAD	POZNÁMKA
5.00												
	5.00.01	SCHODIŠTĚ	34.14	KER. SLUŽBA		41	S03	PODHLED	CS4 C07	SEDROVÁ OMÍTKA MALBA		KER. SCHL 30 mm, ŽELEZNÁ ZÁRUBEŇ, PLOCHÁ STŘECHA, ŽELEZNÁ ZÁRUBEŇ, POSEDLÍ, MA MOPOVÉ POLŮR, KER. SVALEKA V SCHODIŠTI
	5.00.02a	CHODBA	57.40	KER. SLUŽBA		41	S03	PODHLED	CS4 C07	SEDROVÁ OMÍTKA MALBA		KER. SCHL 30 mm
	5.00.02b	CHODBA	57.10	KER. SLUŽBA		41	S03	PODHLED	CS4 C07	SEDROVÁ OMÍTKA MALBA		KER. SCHL 30 mm
	5.00.02c	CHODBA	10.00	KER. SLUŽBA		41	S03	PODHLED	CS4 C07	SEDROVÁ OMÍTKA MALBA		KER. SCHL 30 mm
	5.00.03	ÚKLIDOVÁ MÍSTNOST	2.20	KER. SLUŽBA		40	S02	PODHLED MALBA	C01 C07	SEDROVÁ OMÍTKA KER. DRLIŠ MALBA	DB1	DBKLAD DO V. 2000 mm
	5.00.04	AUDITORIA	16.70	KER. SLUŽBA		41	S03	PODHLED MALBA	C02 C07	SEDROVÁ OMÍTKA KER. DRLIŠ MALBA	DB1	DBKLAD DO V. 2000 mm
	5.00.05	TERASA	57.03	KER. SLUŽBA		48	ST03			SILIKÁTOVÁ FASÁDA D.		KER. SCHL 30 mm
	5.00.06	LETIŠTĚ	6.11									
	5.00.07	STROJOVNA VÝTAHU	11.31	OSM. POTŘEB		C1	R07	SEDROVÁ OMÍTKA MALBA		SEDROVÁ OMÍTKA MALBA		NA PODLAHU SE VYLEJE ZÁKLADNÍ NÁTĚR KYDS. ASFÉM
			256.00 m²									
5.01												
	5.01.01	PŘEDSÍŇ BUĎKY	4.86	PVC		B2	S08	PODHLED MALBA	C02 C07	SEDROVÁ OMÍTKA MALBA		PVC SCHL 60 mm
	5.01.02	POKOJ	15.64	PVC		B2	S01	PODHLED MALBA	C02 C07	SEDROVÁ OMÍTKA MALBA		PVC SCHL 60 mm
	5.01.03	POKOJ	15.73	PVC		B2	S01	PODHLED MALBA	C02 C07	SEDROVÁ OMÍTKA MALBA		PVC SCHL 60 mm
	5.01.04	WC	1.14	KER. SLUŽBA		A2	S02	PODHLED MALBA	C01 C07	SEDROVÁ OMÍTKA KER. DRLIŠ MALBA	DB1	DBKLAD DO V. 2000 mm
	5.01.05	KOUPELNA	2.26	KER. SLUŽBA		A2	S02	PODHLED MALBA	C01 C07	SEDROVÁ OMÍTKA KER. DRLIŠ MALBA	DB1	DBKLAD DO V. 2000 mm
			37.63 m²									
5.02												
	5.02.01	PŘEDSÍŇ BUĎKY	4.61	PVC		B2	S08	PODHLED MALBA	C02 C07	SEDROVÁ OMÍTKA MALBA		PVC SCHL 60 mm
	5.02.02	POKOJ	15.48	PVC		B2	S01	PODHLED MALBA	C02 C07	SEDROVÁ OMÍTKA MALBA		PVC SCHL 60 mm
	5.02.03	POKOJ	13.68	PVC		B2	S01	PODHLED MALBA	C02 C07	SEDROVÁ OMÍTKA MALBA		PVC SCHL 60 mm
	5.02.04	WC	1.14	KER. SLUŽBA		A2	S02	PODHLED MALBA	C01 C07	SEDROVÁ OMÍTKA KER. DRLIŠ MALBA	DB1	DBKLAD DO V. 2000 mm
	5.02.05	KOUPELNA	2.26	KER. SLUŽBA		A2	S02	PODHLED MALBA	C01 C07	SEDROVÁ OMÍTKA KER. DRLIŠ MALBA	DB1	DBKLAD DO V. 2000 mm
			37.17 m²									
5.03												
	5.03.01	PŘEDSÍŇ BUĎKY	4.61	PVC		B2	S08	PODHLED MALBA	C02 C07	SEDROVÁ OMÍTKA MALBA		PVC SCHL 60 mm
	5.03.02	POKOJ	15.48	PVC		B2	S01	PODHLED MALBA	C02 C07	SEDROVÁ OMÍTKA MALBA		PVC SCHL 60 mm
	5.03.03	POKOJ	13.68	PVC		B2	S01	PODHLED MALBA	C02 C07	SEDROVÁ OMÍTKA MALBA		PVC SCHL 60 mm
	5.03.04	WC	1.14	KER. SLUŽBA		A2	S02	PODHLED MALBA	C01 C07	SEDROVÁ OMÍTKA KER. DRLIŠ MALBA	DB1	DBKLAD DO V. 2000 mm
	5.03.05	KOUPELNA	2.26	KER. SLUŽBA		A2	S02	PODHLED MALBA	C01 C07	SEDROVÁ OMÍTKA KER. DRLIŠ MALBA	DB1	DBKLAD DO V. 2000 mm
			37.17 m²									
5.04												
	5.04.01	PŘEDSÍŇ BUĎKY	4.61	PVC		B2	S08	PODHLED MALBA	C02 C07	SEDROVÁ OMÍTKA MALBA		PVC SCHL 60 mm
	5.04.02	POKOJ	15.48	PVC		B2	S01	PODHLED MALBA	C02 C07	SEDROVÁ OMÍTKA MALBA		PVC SCHL 60 mm
	5.04.03	POKOJ	13.68	PVC		B2	S01	PODHLED MALBA	C02 C07	SEDROVÁ OMÍTKA MALBA		PVC SCHL 60 mm
	5.04.04	WC	1.14	KER. SLUŽBA		A2	S02	PODHLED MALBA	C01 C07	SEDROVÁ OMÍTKA KER. DRLIŠ MALBA	DB1	DBKLAD DO V. 2000 mm
	5.04.05	KOUPELNA	2.26	KER. SLUŽBA		A2	S02	PODHLED MALBA	C01 C07	SEDROVÁ OMÍTKA KER. DRLIŠ MALBA	DB1	DBKLAD DO V. 2000 mm
			37.17 m²									
5.05												
	5.05.01	PŘEDSÍŇ BUĎKY	4.61	PVC		B2	S08	PODHLED MALBA	C02 C07	SEDROVÁ OMÍTKA MALBA		PVC SCHL 60 mm
	5.05.02	POKOJ	15.48	PVC		B2	S01	PODHLED MALBA	C02 C07	SEDROVÁ OMÍTKA MALBA		PVC SCHL 60 mm
	5.05.03	POKOJ	13.68	PVC		B2	S01	PODHLED MALBA	C02 C07	SEDROVÁ OMÍTKA MALBA		PVC SCHL 60 mm
	5.05.04	WC	1.14	KER. SLUŽBA		A2	S02	PODHLED MALBA	C01 C07	SEDROVÁ OMÍTKA KER. DRLIŠ MALBA	DB1	DBKLAD DO V. 2000 mm
	5.05.05	KOUPELNA	2.26	KER. SLUŽBA		A2	S02	PODHLED MALBA	C01 C07	SEDROVÁ OMÍTKA KER. DRLIŠ MALBA	DB1	DBKLAD DO V. 2000 mm
			37.17 m²									
5.06												
	5.06.01	PŘEDSÍŇ BUĎKY	4.72	PVC		B2	S08	PODHLED MALBA	C02 C07	SEDROVÁ OMÍTKA MALBA		PVC SCHL 60 mm
	5.06.02	POKOJ	15.48	PVC		B2	S01	PODHLED MALBA	C02 C07	SEDROVÁ OMÍTKA MALBA		PVC SCHL 60 mm
	5.06.03	POKOJ	15.60	PVC		B2	S01	PODHLED MALBA	C02 C07	SEDROVÁ OMÍTKA MALBA		PVC SCHL 60 mm
	5.06.04	KOUPELNA	2.01	KER. SLUŽBA		A2	S02	PODHLED MALBA	C01 C07	SEDROVÁ OMÍTKA KER. DRLIŠ MALBA	DB1	DBKLAD DO V. 2000 mm
	5.06.05	WC	1.14	KER. SLUŽBA		A2	S02	PODHLED MALBA	C01 C07	SEDROVÁ OMÍTKA KER. DRLIŠ MALBA	DB1	DBKLAD DO V. 2000 mm
			37.20 m²									
5.07												
	5.07.01	PŘEDSÍŇ BUĎKY	4.86	PVC		B2	S08	PODHLED MALBA	C02 C07	SEDROVÁ OMÍTKA MALBA		PVC SCHL 60 mm
	5.07.02	POKOJ	15.08	PVC		B2	S01	PODHLED MALBA	C02 C07	SEDROVÁ OMÍTKA MALBA		PVC SCHL 60 mm
	5.07.03	POKOJ	14.00	PVC		B2	S01	PODHLED MALBA	C02 C07	SEDROVÁ OMÍTKA MALBA		PVC SCHL 60 mm
	5.07.04	KOUPELNA	2.26	KER. SLUŽBA		A2	S02	PODHLED MALBA	C01 C07	SEDROVÁ OMÍTKA KER. DRLIŠ MALBA	DB1	DBKLAD DO V. 2000 mm
	5.07.05	WC	1.14	KER. SLUŽBA		A2	S02	PODHLED MALBA	C01 C07	SEDROVÁ OMÍTKA KER. DRLIŠ MALBA	DB1	DBKLAD DO V. 2000 mm
			37.34 m²									

LEGENDA

- POLOHA ŠVÉTEL
- POKLOPA PODLAHY
- RASTR PODKLEDU
  Vždy není nezbytně nutné, bude nejvíc podhledu kopírovat nejvyšší poloměr kvr. dlažby

1:0.000 = 362.79 m.n.m.Bpv	
NÁZEV: Ing. arch. Ondřej Bíbovic	ZAKÁZKA: REKONSTRUKCE ČÁSTI ŠAFÁNKOVA PAVILONU Studentské koleje a ubytovna Jahodová pobřeží Ang. Svobodný 703 Prostějov 1-Severní Předmostí Plzeň-Hradec 320 00 Česká	MEPRO s.r.o. Ing. arch. Ondřej Bíbovic autorizovaný inženýr ČKAIT - 0101 Nádražní 13/1206 150 00 Praha 5 - Smíchov
SCHVÁLIL: Ing. arch. Martin Bíbovic		
SPOLUPRACOVALI: Ondřej Kuřina, Lukáš Kovář, Petr Ing. Kolínský, Ph. Ing. Ondřej Bíbovic, Jaroslavan arch. BUDI - Jindřichem Fišerem, Ph.D.	STUPEŇ PROJEKTU: DPS	ČÍSLO NÁVRHU: 12 - 11/23
DRAWING CONTENT: DPS	PODORYS 1.NP - NAVRHOVÝ STAV	DATUM: Jenuar 2024 / 1.0
		MĚŘÍTKO: 1:50 FORMÁT: NÁSOBEK REVIZE: C

TYPICKÝ POKOJ

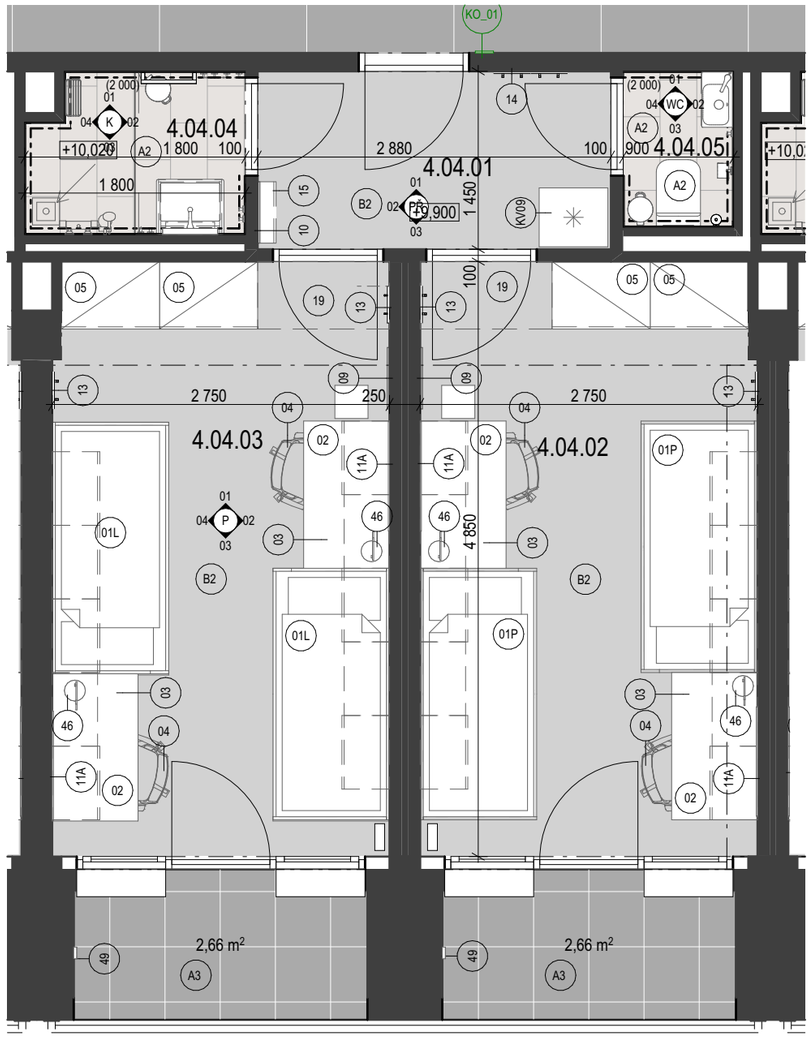

TYPICKÁ KUCHYŇKA

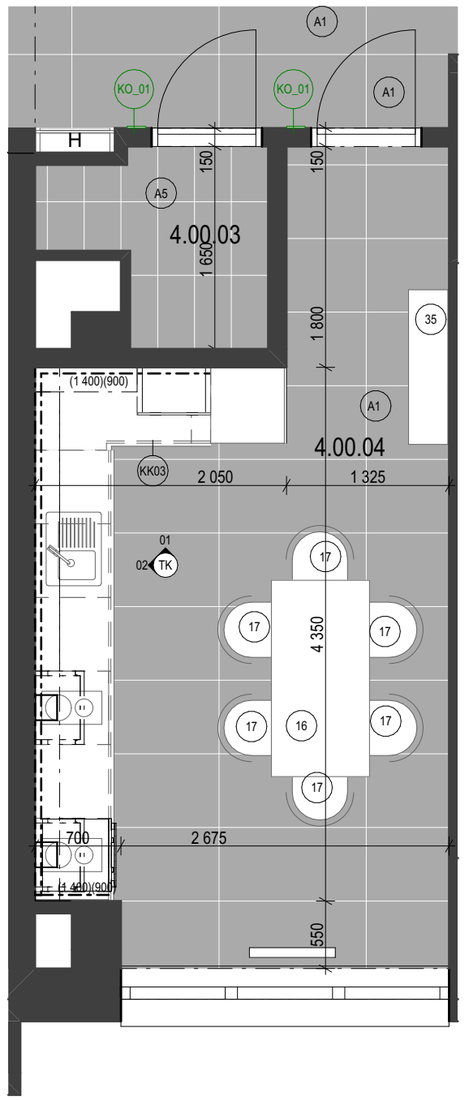

OZN.	PODLAHA	NÁHLED	POPIS
A1	KER. DLAŽBA		Mrazuvzdorná a rektifikovaná dlažba v šedé barvě v betonovém designu o rozměru 60x120 cm a tloušťce 10 mm s matným povrchem. Vysoce odolné proti opotřebení.
A2	KER. DLAŽBA		Mrazuvzdorná a rektifikovaná dlažba v bílošedé barvě v betonovém designu o rozměru 30x60 cm a tloušťce 10 mm s matným povrchem. protiskluznost R11/B. Vysoce odolné proti opotřebení. Běhounová vazba.
A3	KER. DLAŽBA		Mrazuvzdorná a rektifikovaná dlažba v šedé barvě v betonovém designu o rozměru 45x45 cm a tloušťce 10 mm s matným povrchem. Protiskluznost: R10/B. Vysoce odolné proti opotřebení.
A5	KER. DLAŽBA		Mrazuvzdorná a rektifikovaná dlažba v šedé barvě v betonovém designu o rozměru 30x60 cm a tloušťce 10 mm s matným povrchem. Vysoce odolné proti opotřebení. Součástí bude i sokl 60x9,5 cm ve stejné barvě.
B1	PVC		Heterogenní PVC. Tloušťka: 2 mm, tloušťka nášlapné vrstvy: 0,7 mm. Hodnota LRV 27%. R10. Dodáváno v rolích. Součástí bude i soklová lišta - nalepovací, stříbrná, výška: 58 mm. Barva: modrá
B2	PVC		Heterogenní PVC. Tloušťka: 2 mm, tloušťka nášlapné vrstvy: 0,7 mm. Hodnota LRV 27%. R10. Dodáváno v rolích. Součástí bude i soklová lišta - nalepovací, stříbrná, výška: 58 mm. Barva: šedá

POZNÁMKA:

VEŠKERÉ DLAŽBY, OBKLADY A NÁTĚRY BUDOU VYVZORKOVÁNY A ODSOUHLASENY ARCHITEKTEM A OBJEDNATELEM PŘED REALIZACÍ BAREVNÉ ŘEŠENÍ DVEŘÍ, SKŘÍNĚK A NÁBYTKU BUDE VYBRÁNO DLE PŘEDLOŽENÉHO VZORNÍKU A ODSOUHLASENO ARCHITEKTEM A OBJEDNATELEM PŘED REALIZACÍ. SCHÉMA NAPOJENÍ ZAŘIZOVACÍCH PŘEDMĚTŮ NUTNO PŘIZPŮSOBIT DLE DANÉHO VÝROBCE.

Všechny rozměry konstrukcí je nutné ověřit na místě. Výkresy nenahrazují dílenskou dodavatelskou dokumentaci.
Ve sprchách bude hydroizolační stěrka natažena do výšky 2,2 m za WC, umyvadla, výlevku apod. do výšky 1,0 m a ostatní stěny budou do výšky 0,3 m. V koutech hydroizolační stěrky budou aplikovány hydroizolační těsnící pásky.

± 0,000 = 362,78 m.n.m bpn

NAVRHL: Ing. arch. Ivan Březina Ing. arch. Martin Březina Ing. arch. Michaela Dostálová	ZAKÁZKA: **REKONSTRUKCE ČÁSTI ŠAFRÁNKOVA PAVILONU** **Studentské koleje a nástavba jednoho patra** Alej Svobody 703 Plzeň 1-Severní Předměstí Plzeň-město 323 00 Česko	**MEPRO s.r.o.** **architektonický ateliér** náměstí Před bateriemi 912/6 162 00 Praha 6 - Střešovice	ČÍSLO PARÉ:
SCHVÁLIL: Ing. arch. Martin Březina		ARCHIVAČNÍ ČÍSLO: **12 - 11/23**	
OBJEDNATEL: Univerzita Karlova, Lékařská fakulta v Plzni alej Svobody 76 323 00 Plzeň zastoupené prof. MUDr. Jindřichem Fínkem, Ph.D. - děkan fakulty	NÁZEV VÝKRESU: **POVRCHY**	DATUM: červen 2025	**4.7**
DRUH DOKUMENTACE: DPS		MĚŘÍTKO: 1:50 FORMÁT: 420/297	REVIZE Č.:

PŮDORYS - OSVĚTLENÍ

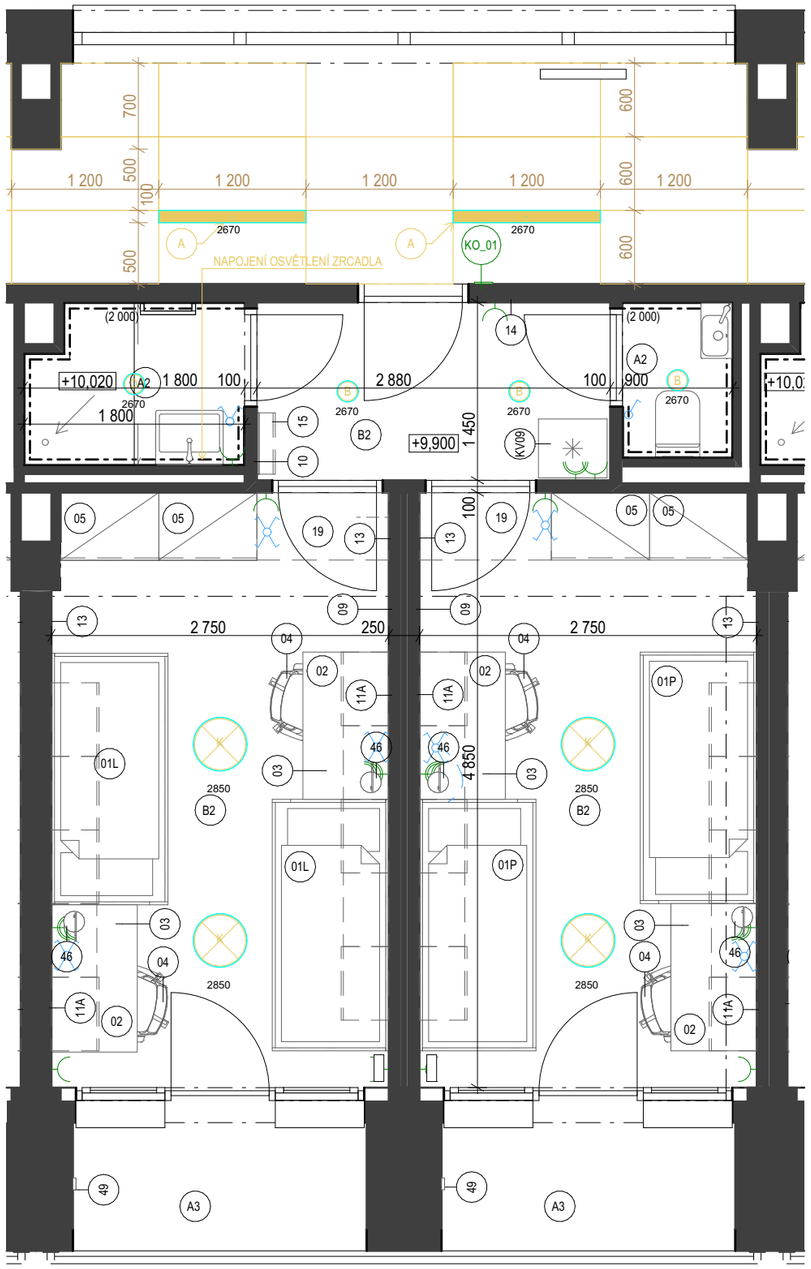

OZN.	JMÉNO	NÁHLED	POPIS
A	VESTAVNÉ OSVĚTLENÍ		Vestavné bezrámečkové obdélníkové svítidlo. Šířka svítidla 100 mm, délka 1200 mm.
B	VESTAVNÉ OSVĚTLENÍ		Vestavné rámečkové kruhové svítidlo. Ø 172 x 105.
D	VESTAVNÉ OSVĚTLENÍ		Vestavné rámečkové kruhové svítidlo. Ø 172 x 105.
K	VESTAVNÉ OSVĚTLENÍ		Vestavné bezrámečkové kruhové svítidlo. Ø 435 × 125.

LEGENDA

- SPÍNAČ OSVĚTLENÍ JEDNOPOLOVÝ
- SPÍNAČ OSVĚTLENÍ SÉRIOVÝ
- PŘEPÍNAČ OSVĚTLENÍ SÉRIOVÝ STŘÍDAVÝ
- ZÁSUVKA
- DVOURÁMEČEK - ZÁSUVKA

± 0,000 = 362,78 m.n.m bpn

POZNÁMKA:

VEŠKERÉ DLAŽBY, OBKLADY A NÁTĚRY BUDOU VYVZORKOVÁNY A ODSOUHLASENY ARCHITEKTEM A OBJEDNATELEM PŘED REALIZACÍ BAREVNÉ ŘEŠENÍ DVEŘÍ, SKŘÍNĚK A NÁBYTKU BUDE VYBRÁNO DLE PŘEDLOŽENÉHO VZORNÍKU A ODSOUHLASENO ARCHITEKTEM A OBJEDNATELEM PŘED REALIZACÍ. SCHÉMA NAPOJENÍ ZAŘIZOVACÍCH PŘEDMĚTŮ NUTNO PŘIZPŮSOBIT DLE DANÉHO VÝROBCE.

Všechny rozměry konstrukcí je nutné ověřit na místě. Výkresy nenahrazují dílenskou dodavatelskou dokumentaci.
Ve sprchách bude hydroizolační stěrka natažena do výšky 2,2 m za WC, umyvadla, výlevku apod. do výšky 1,0 m a ostatní stěny budou do výšky 0,3 m. V koutech hydroizolační stěrky budou aplikovány hydroizolační těsnící pásky.

NAVRHL: Ing. arch. Ivan Březina Ing. arch. Martin Březina Ing. arch. Michaela Dostálová	ZAKÁZKA: **REKONSTRUKCE ČÁSTI ŠAFRÁNKOVA PAVILONU** **Studentské koleje a nástavba jednoho patra** Alej Svobody 703 Plzeň 1-Severní Předměstí Plzeň-město 323 00 Česko	**MEPRO s.r.o.** **architektonický ateliér** náměstí Před bateriemi 912/6 162 00 Praha 6 - Střešovice	ČÍSLO PARÉ:
SCHVÁLIL: Ing. arch. Martin Březina		ARCHIVAČNÍ ČÍSLO: **12 - 11/23**	
OBJEDNATEL: Univerzita Karlova, Lékařská fakulta v Plzni alej Svobody 76 323 00 Plzeň zastoupené prof. MUDr. Jindřichem Fínkem, Ph.D. - děkan fakulty	NÁZEV VÝKRESU: **OSVĚTLENÍ - TYPICKÝ POKOJ**	DATUM: červen 2025	**4.8**
DRUH DOKUMENTACE: DPS		MĚŘÍTKO: 1:50 FORMÁT: 420/297	REVIZE Č.:

PŮDORYS - OSVĚTLENÍ

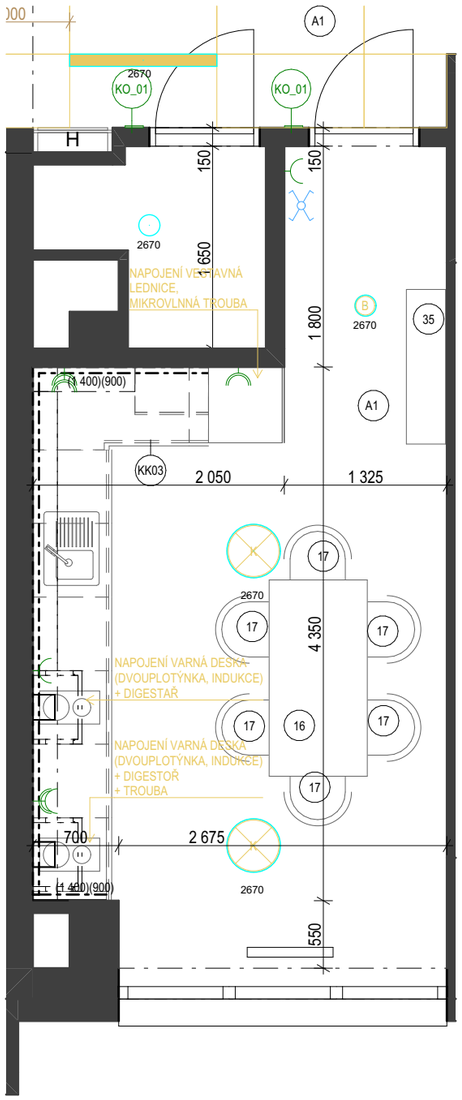

OZN.	JMÉNO	NÁHLED	POPIS
A	VESTAVNÉ OSVĚTLENÍ		Vestavné bezrámečkové obdélníkové svítidlo. Šířka svítidla 100 mm, délka 1200 mm.
B	VESTAVNÉ OSVĚTLENÍ		Vestavné rámečkové kruhové svítidlo. Ø 172 x 105.
D	VESTAVNÉ OSVĚTLENÍ		Vestavné rámečkové kruhové svítidlo. Ø 172 x 105.
K	VESTAVNÉ OSVĚTLENÍ		Vestavné bezrámečkové kruhové svítidlo. Ø 435 × 125.

LEGENDA

- SPÍNAČ OSVĚTLENÍ JEDNOPOLOVÝ
- SPÍNAČ OSVĚTLENÍ SÉRIOVÝ
- PŘEPÍNAČ OSVĚTLENÍ SÉRIOVÝ STŘÍDAVÝ
- ZÁSUVKA
- DVOURÁMEČEK - ZÁSUVKA

± 0,000 = 362,78 m.n.m bpn

POZNÁMKA:

VEŠKERÉ DLAŽBY, OBKLADY A NÁTĚRY BUDOU VYVZORKOVÁNY A ODSOUHLASENY ARCHITEKTEM A OBJEDNATELEM PŘED REALIZACÍ BAREVNÉ ŘEŠENÍ DVEŘÍ, SKŘÍNĚK A NÁBYTKU BUDE VYBRÁNO DLE PŘEDLOŽENÉHO VZORNÍKU A ODSOUHLASENO ARCHITEKTEM A OBJEDNATELEM PŘED REALIZACÍ. SCHÉMA NAPOJENÍ ZAŘIZOVACÍCH PŘEDMĚTŮ NUTNO PŘIZPŮSOBIT DLE DANÉHO VÝROBCE.

Všechny rozměry konstrukcí je nutné ověřit na místě. Výkresy nenahrazují dílenskou dodavatelskou dokumentaci.
Ve sprchách bude hydroizolační stěrka natažena do výšky 2,2 m za WC, umyvadla, výlevku apod. do výšky 1,0 m a ostatní stěny budou do výšky 0,3 m. V koutech hydroizolační stěrky budou aplikovány hydroizolační těsnící pásky.

NAVRHL: Ing. arch. Ivan Březina Ing. arch. Martin Březina Ing. arch. Michaela Dostálová	ZAKÁZKA: **REKONSTRUKCE ČÁSTI ŠAFRÁNKOVA PAVILONU** **Studentské koleje a nástavba jednoho patra** Alej Svobody 703 Plzeň 1-Severní Předměstí Plzeň-město 323 00 Česko	**MEPRO s.r.o.** **architektonický ateliér** náměstí Před bateriemi 912/6 162 00 Praha 6 - Střešovice	ČÍSLO PARÉ:
SCHVÁLIL: Ing. arch. Martin Březina		ARCHIVAČNÍ ČÍSLO: **12 - 11/23**	
OBJEDNATEL: Univerzita Karlova, Lékařská fakulta v Plzni alej Svobody 76 323 00 Plzeň zastoupené prof. MUDr. Jindřichem Fínkem, Ph.D. - děkan fakulty	NÁZEV VÝKRESU: **OSVĚTLENÍ - TYPICKÁ KUCHYŇKA**	DATUM: červen 2025	**4.9**
DRUH DOKUMENTACE: DPS		MĚŘÍTKO: 1:50 FORMÁT: 420/297	REVIZE Č.:

PŮDORYS - ROZVRŽENÍ NÁBYTKU

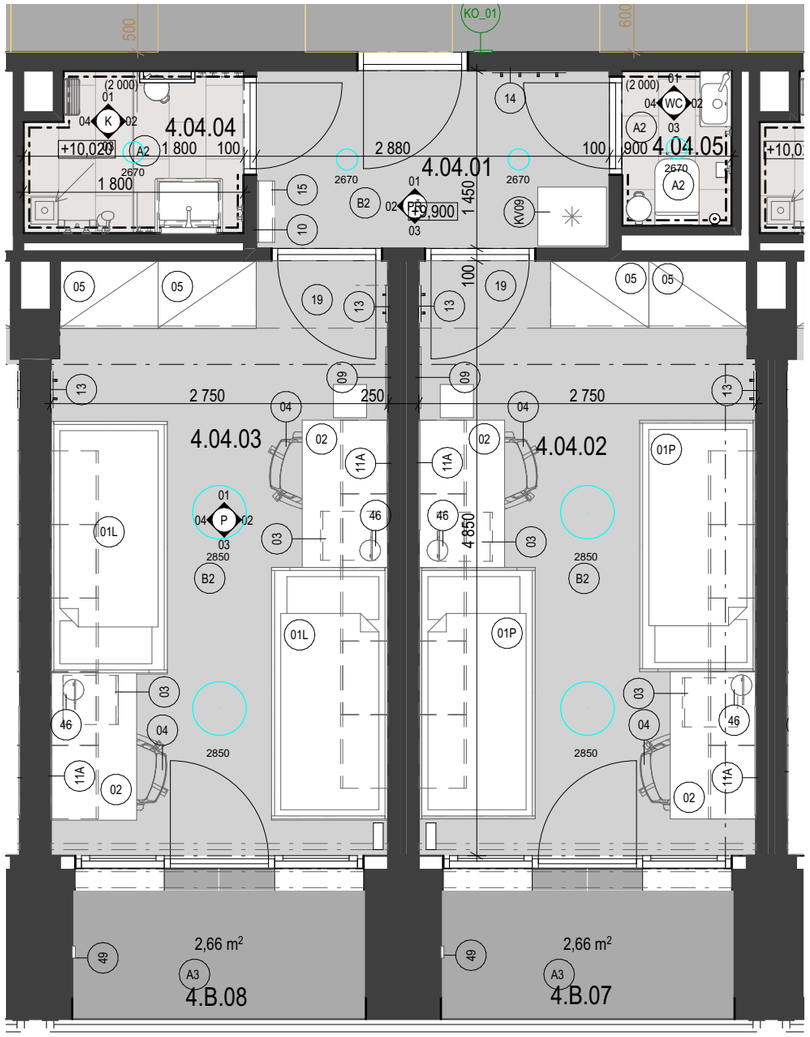

P 01

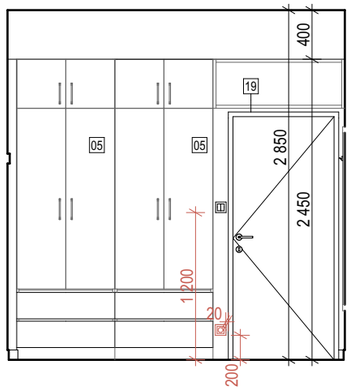

P 02

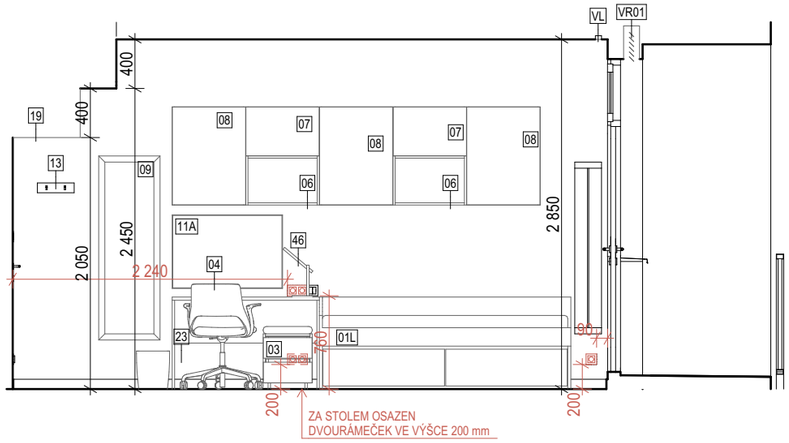

P 04

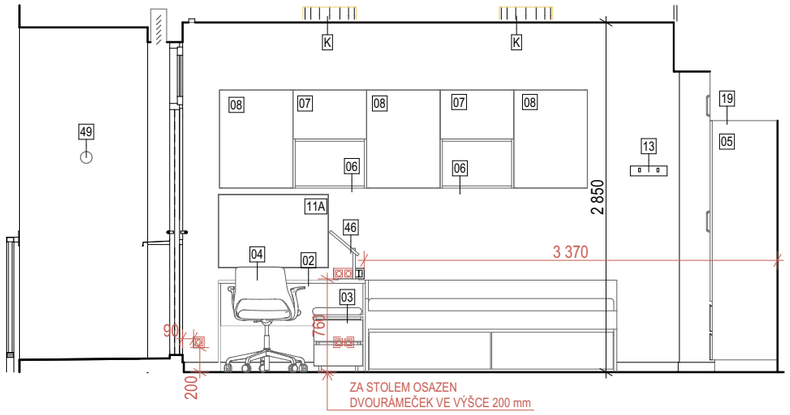

± 0,000 = 362,78 m.n.m bpn

POZNÁMKA:

VEŠKERÉ DLAŽBY, OBKLADY A NÁTĚRY BUDOU VYVZORKOVÁNY A ODSOUHLASENY ARCHITEKTEM A OBJEDNATELEM PŘED REALIZACÍ BAREVNÉ ŘEŠENÍ DVEŘÍ, SKŘÍNĚK A NÁBYTKU BUDE VYBRÁNO DLE PŘEDLOŽENÉHO VZORNÍKU A ODSOUHLASENO ARCHITEKTEM A OBJEDNATELEM PŘED REALIZACÍ. SCHÉMA NAPOJENÍ ZAŘIZOVACÍCH PŘEDMĚTŮ NUTNO PŘIZPŮSOBIT DLE DANÉHO VÝROBCE.

Všechny rozměry konstrukcí je nutné ověřit na místě. Výkresy nenahrazují dílenskou dodavatelskou dokumentaci.
Ve sprchách bude hydroizolační stěrka natažena do výšky 2,2 m za WC, umyvadla, výlevku apod. do výšky 1,0 m a ostatní stěny budou do výšky 0,3 m. V koutech hydroizolační stěrky budou aplikovány hydroizolační těsnící pásky.

NAVRHL: Ing. arch. Ivan Březina Ing. arch. Martin Březina Ing. arch. Michaela Dostálová	ZAKÁZKA: **REKONSTRUKCE ČÁSTI ŠAFRÁNKOVA PAVILONU** **Studentské koleje a nástavba jednoho patra** Alej Svobody 703 Plzeň 1-Severní Předměstí Plzeň-město 323 00 Česko	**MEPRO s.r.o.** **architektonický ateliér** náměstí Před bateriemi 912/6 162 00 Praha 6 - Střešovice	ČÍSLO PARÉ:
SCHVÁLIL: Ing. arch. Martin Březina		ARCHIVAČNÍ ČÍSLO: **12 - 11/23**	
OBJEDNATEL: Univerzita Karlova, Lékařská fakulta v Plzni alej Svobody 76 323 00 Plzeň zastoupené prof. MUDr. Jindřichem Fínkem, Ph.D. - děkan fakulty	NÁZEV VÝKRESU: **TYPICKÝ POKOJ - ROZVRŽENÍ NÁBYTKU**	DATUM: červen 2025	**4.10**
DRUH DOKUMENTACE: DPS		MĚŘÍTKO: 1:50 FORMÁT: 420/297	REVIZE Č.:

PŮDORYS - ROZVRŽENÍ NÁBYTKU

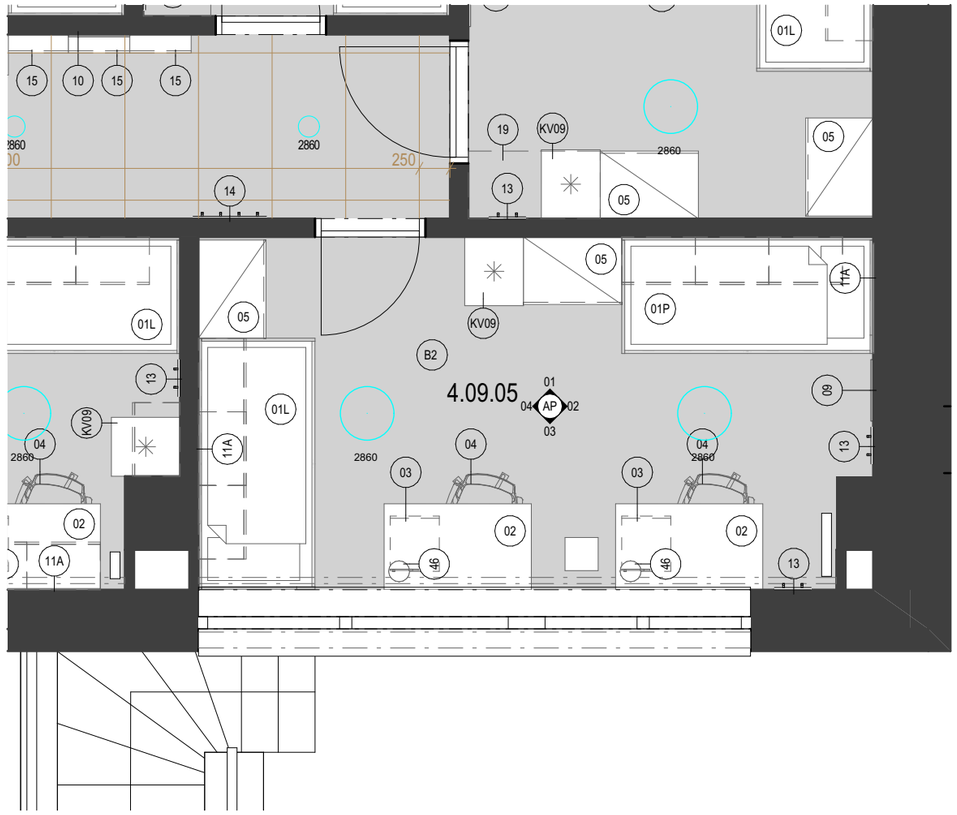

AP 02

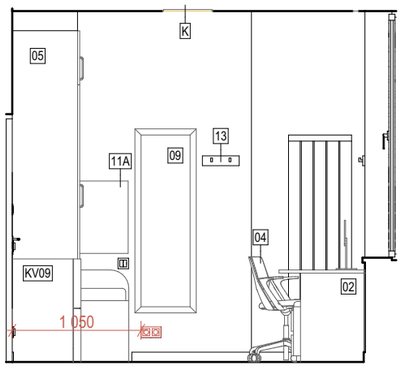

AP 04

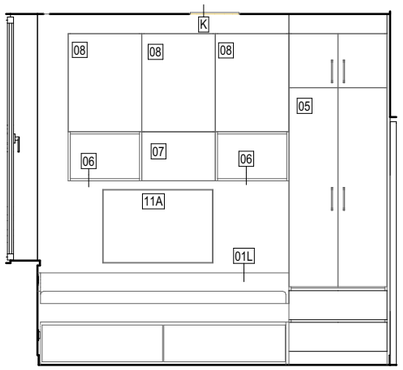

AP 01

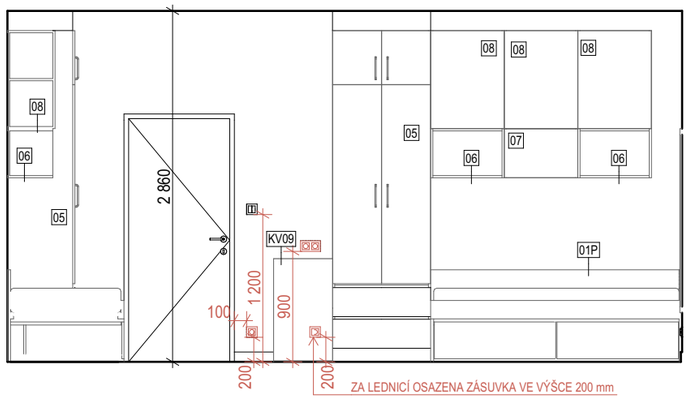

AP 03

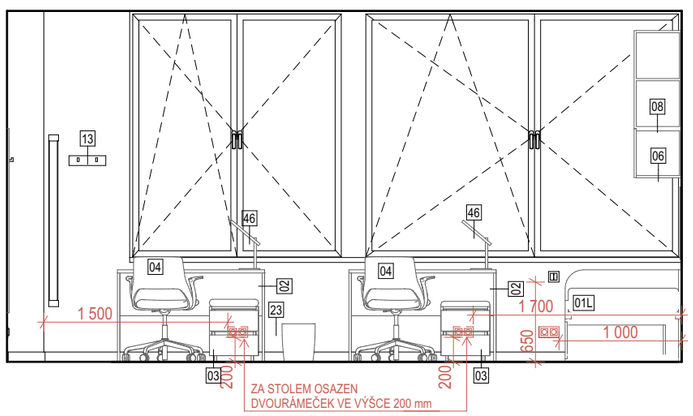

± 0,000 = 362,78 m.n.m bpn

POZNÁMKA:

VEŠKERÉ DLAŽBY, OBKLADY A NÁTĚRY BUDOU VYVZORKOVÁNY A ODSOUHLASENY ARCHITEKTEM A OBJEDNATELEM PŘED REALIZACÍ BAREVNÉ ŘEŠENÍ DVEŘÍ, SKŘÍNĚK A NÁBYTKU BUDE VYBRÁNO DLE PŘEDLOŽENÉHO VZORNÍKU A ODSOUHLASENO ARCHITEKTEM A OBJEDNATELEM PŘED REALIZACÍ. SCHÉMA NAPOJENÍ ZAŘIZOVACÍCH PŘEDMĚTŮ NUTNO PŘIZPŮSOBIT DLE DANÉHO VÝROBCE.

Všechny rozměry konstrukcí je nutné ověřit na místě. Výkresy nenahrazují dílenskou dodavatelskou dokumentaci.
Ve sprchách bude hydroizolační stěrka natažena do výšky 2,2 m za WC, umyvadla, výlevku apod. do výšky 1,0 m a ostatní stěny budou do výšky 0,3 m. V koutech hydroizolační stěrky budou aplikovány hydroizolační těsnící pásky.

NAVRHL: Ing. arch. Ivan Březina Ing. arch. Martin Březina Ing. arch. Michaela Dostálová	ZAKÁZKA: **REKONSTRUKCE ČÁSTI ŠAFRÁNKOVA PAVILONU** **Studentské koleje a nástavba jednoho patra** Alej Svobody 703 Plzeň 1-Severní Předměstí Plzeň-město 323 00 Česko	**MEPRO s.r.o.** **architektonický ateliér** náměstí Před bateriemi 912/6 162 00 Praha 6 - Střešovice	ČÍSLO PARÉ:
SCHVÁLIL: Ing. arch. Martin Březina		ARCHIVAČNÍ ČÍSLO: **12 - 11/23**	
OBJEDNATEL: Univerzita Karlova, Lékařská fakulta v Plzni alej Svobody 76 323 00 Plzeň zastoupené prof. MUDr. Jindřichem Fínkem, Ph.D. - děkan fakulty	NÁZEV VÝKRESU: **ATYPICKÝ POKOJ - ROZVRŽENÍ NÁBYTKU**	DATUM: červen 2025	**4.11**
DRUH DOKUMENTACE: DPS		MĚŘÍTKO: 1:50 FORMÁT: 420/297	REVIZE Č.:

PŮDORYS - ROZVRŽENÍ NÁBYTKU

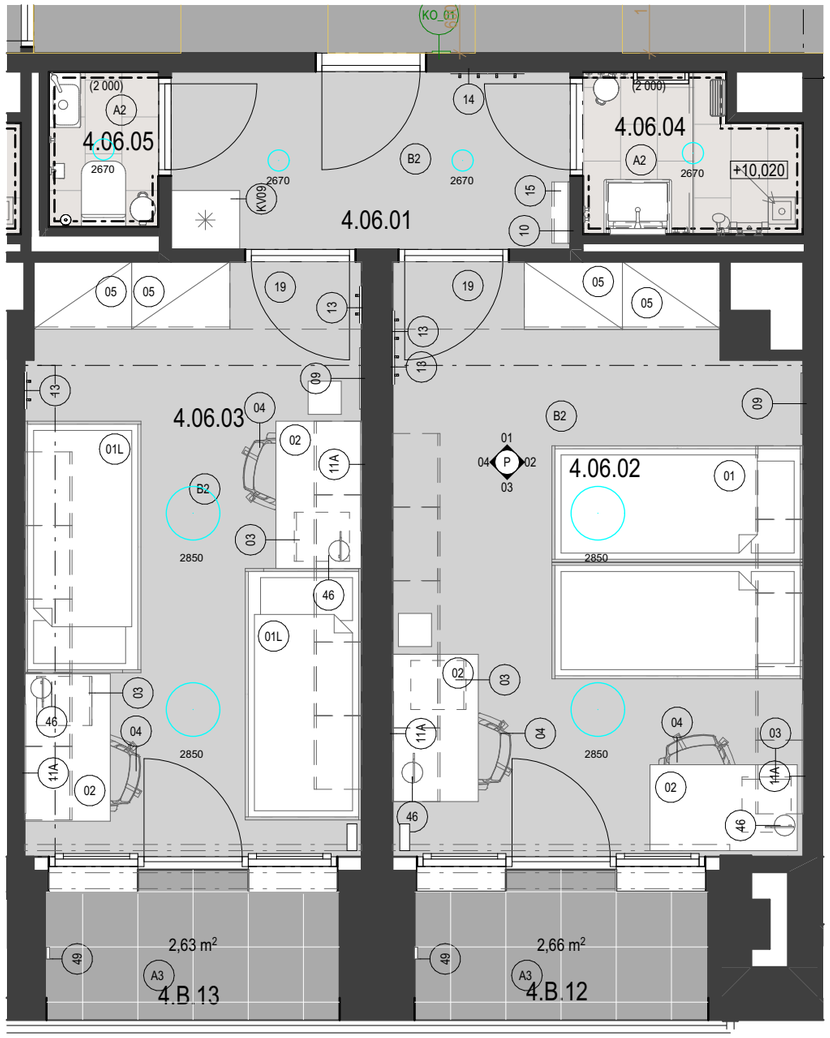

P 01

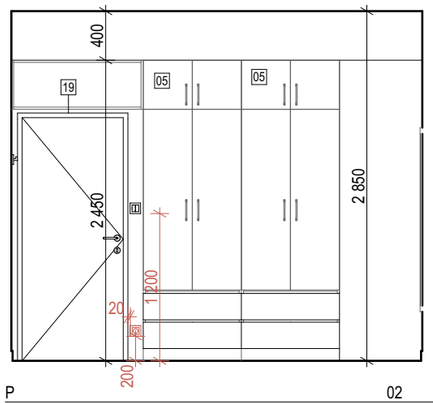

P 02

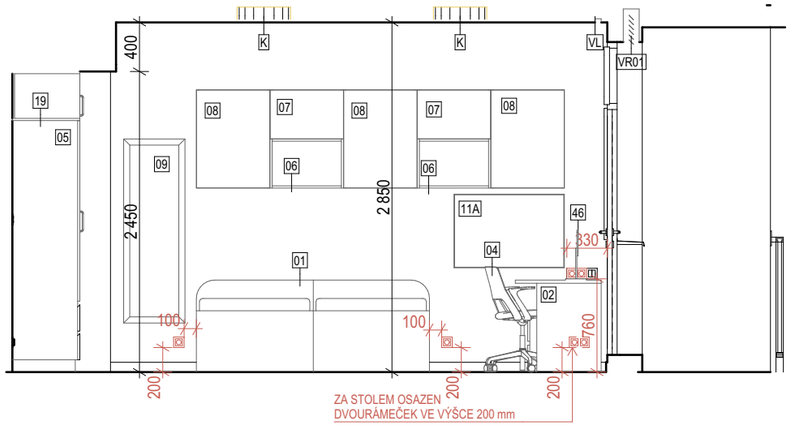

P 04

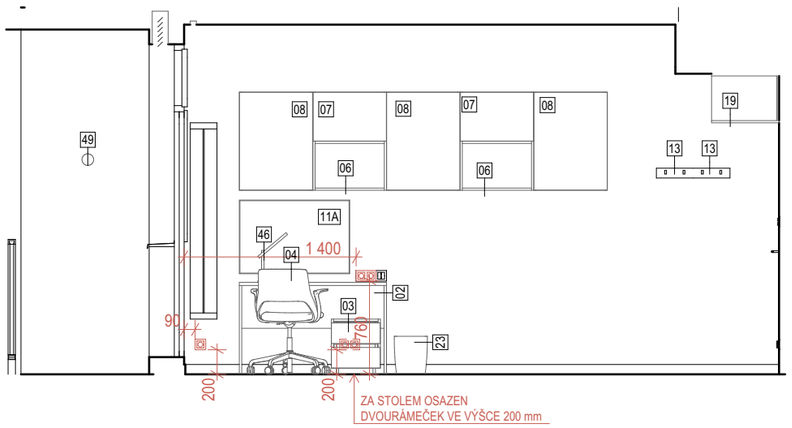

± 0,000 = 362,78 m.n.m bpn

POZNÁMKA:

VEŠKERÉ DLAŽBY, OBKLADY A NÁTĚRY BUDOU VYVZORKOVÁNY A ODSOUHLASENY ARCHITEKTEM A OBJEDNATELEM PŘED REALIZACÍ BAREVNÉ ŘEŠENÍ DVEŘÍ, SKŘÍNĚK A NÁBYTKU BUDE VYBRÁNO DLE PŘEDLOŽENÉHO VZORNÍKU A ODSOUHLASENO ARCHITEKTEM A OBJEDNATELEM PŘED REALIZACÍ. SCHÉMA NAPOJENÍ ZAŘIZOVACÍCH PŘEDMĚTŮ NUTNO PŘIZPŮSOBIT DLE DANÉHO VÝROBCE.

Všechny rozměry konstrukcí je nutné ověřit na místě. Výkresy nenahrazují dílenskou dodavatelskou dokumentaci.
Ve sprchách bude hydroizolační stěrka natažena do výšky 2,2 m za WC, umyvadla, výlevku apod. do výšky 1,0 m a ostatní stěny budou do výšky 0,3 m. V koutech hydroizolační stěrky budou aplikovány hydroizolační těsnící pásky.

NAVRHL: Ing. arch. Ivan Březina Ing. arch. Martin Březina Ing. arch. Michaela Dostálová	ZAKÁZKA: **REKONSTRUKCE ČÁSTI ŠAFRÁNKOVA PAVILONU** **Studentské koleje a nástavba jednoho patra** Alej Svobody 703 Plzeň 1-Severní Předměstí Plzeň-město 323 00 Česko	**MEPRO s.r.o.** **architektonický ateliér** náměstí Před bateriemi 912/6 162 00 Praha 6 - Střešovice	ČÍSLO PARÉ:
SCHVÁLIL: Ing. arch. Martin Březina		ARCHIVAČNÍ ČÍSLO: **12 - 11/23**	
OBJEDNATEL: Univerzita Karlova, Lékařská fakulta v Plzni alej Svobody 76 323 00 Plzeň zastoupené prof. MUDr. Jindřichem Fínkem, Ph.D. - děkan fakulty	NÁZEV VÝKRESU: **POKOJ PRO PÁR- ROZVRŽENÍ NÁBYTKU**	DATUM: červen 2025	**4.12**
DRUH DOKUMENTACE: DPS		MĚŘÍTKO: 1:50 FORMÁT: 420/297	REVIZE Č.:

MATERIÁLOVÉ PROVEDENÍ:

PRACOVNÍ DESKA S POSTFORMINGEM, tl. 38 mm
Typ dekoru: černá, žula
dřevotřísková deska potažená dekorativním HPL laminátem a zesílená na přední straně speciální HDF lištou, s boční hranou HPL pro ukončení pracovních desek v dekoru desky

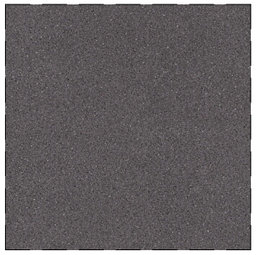

pohledové i nepohledové plochy: DEKOR DŘEVA
Oyster Urban Oak
Typ dekoru: Hnědá, Dub (šedobéžové odstíny)
laminované dřevotřískové desky tl. 18 mm s hranou ABS

BARVA
Mouse Grey
Typ dekoru: šedá (RAL 7040)
laminované dřevotřískové desky tl. 18 mm s hranou ABS

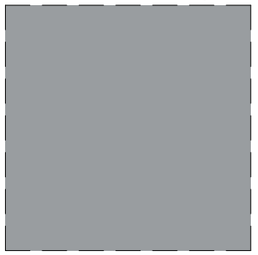

KOVÁNÍ DVÍŘEK: délka: 170 mm, šířka: 10 mm, Hloubka: 36 mm,
průměr vyvrtaného otvoru: 5 mm, rozteč: 160 mm
Typ dekoru: černá (RAL 9004)
ohýbaná ocel

TYPICKÁ KUCHYŇKA

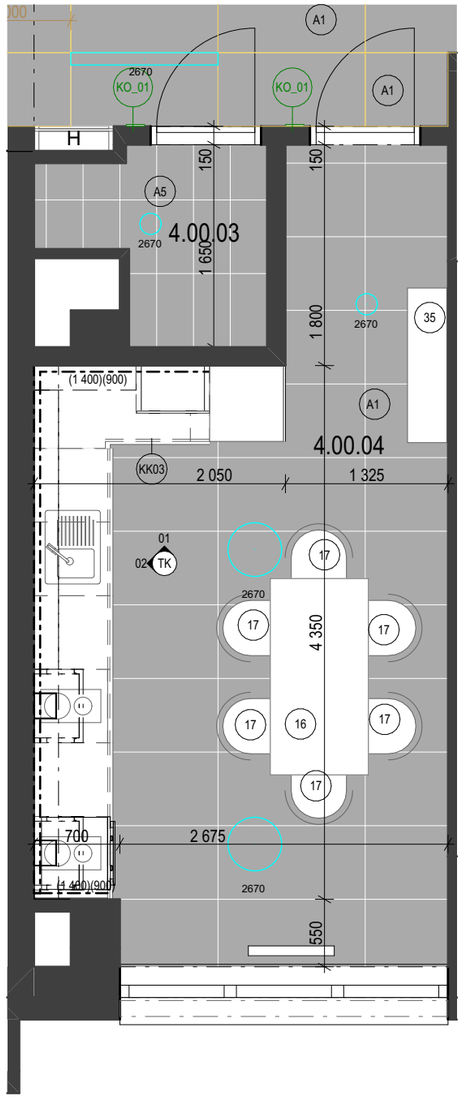

ATYPICKÁ KUCHYŇKA 1

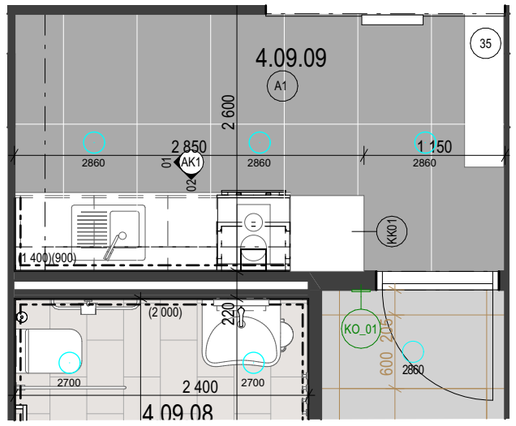

ATYPICKÁ KUCHYŇKA 2

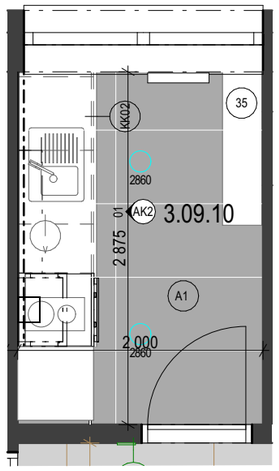

OZN.	JMÉNO	UMÍSTĚNÍ	KS CELKEM
KK01	ATYPICKÁ KUCHYŇKA 1	4.09.09	1
KK02	ATYPICKÁ KUCHYŇKA 2	3.09.10	1
KK03	TYPICKÁ KUCHYŇKA	1.00.04, 2.00.04, 3.00.04, 4.00.04, 5.00.04	5

± 0,000 = 362,78 m.n.m bpn

POZNÁMKA:

VEŠKERÉ POVRCHY, OBKLADY A NÁTĚRY BUDOU VYVZORKOVÁNY A ODSOUHLASENY ARCHITEKTEM A OBJEDNATELEM PŘED REALIZACÍ BAREVNÉ ŘEŠENÍ DVEŘÍ, SKŘÍNĚK A NÁBYTKU BUDE VYBRÁNO DLE PŘEDLOŽENÉHO VZORNÍKU A ODSOUHLASENO ARCHITEKTEM A OBJEDNATELEM PŘED REALIZACÍ. SCHÉMA NAPOJENÍ ZAŘIZOVACÍCH PŘEDMĚTŮ NUTNO PŘIZPŮSOBIT DLE DANÉHO VÝROBCE.

Všechny rozměry konstrukcí je nutné ověřit na místě. Výkresy nenahrazují dílenskou dodavatelskou dokumentaci.

Všechny hrany laminovaných dřevotřískových desek (pohledové i nepohledové) budou opatřeny hranou ABS
- Pohledové části (zásuvky, čela, desky stolů apod) s hranou tl. 2 mm
- Nepohledové části s hranou tl. 1 mm

NAVRHL: Ing. arch. Ivan Březina, Ing. arch. Martin Březina, Ing. arch. Michaela Dostálová	ZAKÁZKA: **REKONSTRUKCE ČÁSTI ŠAFRÁNKOVA PAVILONU** **Studentské koleje a nástavba jednoho patra** Alej Svobody 703 Plzeň 1-Severní, Předměstí Plzeň-město 323 00 Česko	**MEPRO s.r.o.** **architektonický ateliér** náměstí Před bateriemi 912/6, 162 00 Praha 6 - Střešovice	ČÍSLO PARÉ:
SCHVÁLIL: Ing. arch. Martin Březina		ARCHIVAČNÍ ČÍSLO: **12 - 11/23**	
OBJEDNATEL: Univerzita Karlova, Lékařská fakulta v Plzni, alej Svobody 76, 323 00 Plzeň, zastoupené prof. MUDr. Jindřichem Fínkem, Ph.D. - děkan fakulty	NÁZEV VÝKRESU: **KUCHYŇKA - ROZVRŽENÍ NÁBYTKU**	DATUM: červen 2025	**4.13**
DRUH DOKUMENTACE: DPS		MĚŘÍTKO: 1:50 FORMÁT: 420/297	REVIZE Č.:

MATERIÁLOVÉ PROVEDENÍ:

PRACOVNÍ DESKA S POSTFORMINGEM, tl. 38 mm
Typ dekoru: černá, žula
dřevotřísková deska potažená dekorativním HPL laminátem a zesílená na přední straně speciální HDF lištou, s boční hranou HPL pro ukončení pracovních desek v dekoru desky

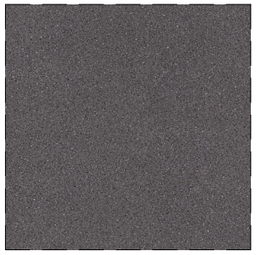

KOVÁNÍ DVÍŘEK: délka: 170 mm, šířka: 10 mm, Hloubka: 36 mm,
průměr vyvrtaného otvoru: 5 mm, rozteč: 160 mm
Typ dekoru: černá (RAL 9004)
ohýbaná ocel

pohledové i nepohledové plochy: DEKOR DŘEVA
Oyster Urban Oak
Typ dekoru: Hnědá, Dub (šedobéžové odstíny)
laminované dřevotřískové desky tl. 18 mm s hranou ABS

BARVA
Mouse Grey
Typ dekoru: šedá (RAL 7040)
laminované dřevotřískové desky tl. 18 mm s hranou ABS

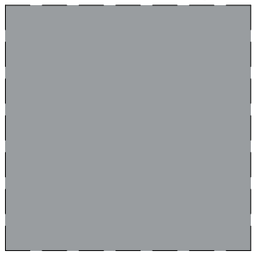

TYPICKÁ KUCHYŇKA 01

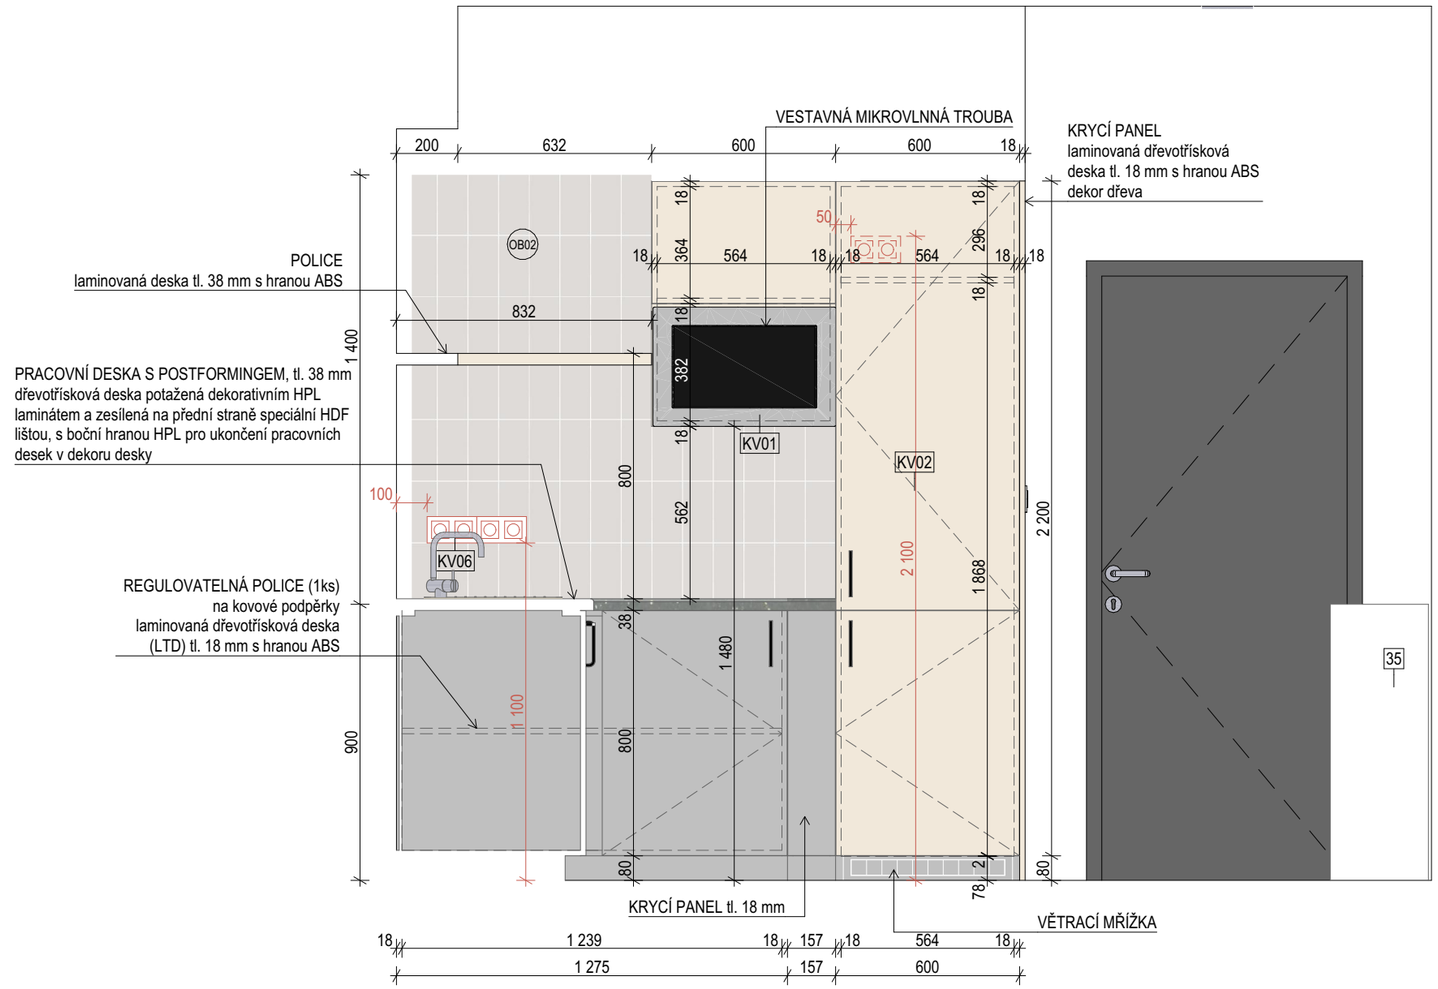

± 0,000 = 362,78 m.n.m bpn

POZNÁMKA:

VEŠKERÉ POVRCHY, OBKLADY A NÁTĚRY BUDOU VYVZORKOVÁNY A ODSOUHLASENY ARCHITEKTEM A OBJEDNATELEM PŘED REALIZACÍ BAREVNÉ ŘEŠENÍ DVEŘÍ, SKŘÍNĚK A NÁBYTKU BUDE VYBRÁNO DLE PŘEDLOŽENÉHO VZORNÍKU A ODSOUHLASENO ARCHITEKTEM A OBJEDNATELEM PŘED REALIZACÍ. SCHÉMA NAPOJENÍ ZAŘIZOVACÍCH PŘEDMĚTŮ NUTNO PŘIZPŮSOBIT DLE DANÉHO VÝROBCE.

Všechny rozměry konstrukcí je nutné ověřit na místě. Výkresy nenahrazují dílenskou dodavatelskou dokumentaci.

Všechny hrany laminovaných dřevotřískových desek (pohledové i nepohledové) budou opatřeny hranou ABS
- Pohledové části (zásuvky, čela, desky stolů apod) s hranou tl. 2 mm
- Nepohledové části s hranou tl. 1 mm

NAVRHL: Ing. arch. Ivan Březina, Ing. arch. Martin Březina, Ing. arch. Michaela Dostálová	ZAKÁZKA: **REKONSTRUKCE ČÁSTI ŠAFRÁNKOVA PAVILONU** **Studentské koleje a nástavba jednoho patra** Alej Svobody 703 Plzeň 1-Severní Předměstí Plzeň-město 323 00 Česko	**MEPRO s.r.o.** **architektonický ateliér** náměstí Před bateriemi 912/6 162 00 Praha 6 - Střešovice	ČÍSLO PARÉ:
SCHVÁLIL: Ing. arch. Martin Březina		ARCHIVAČNÍ ČÍSLO: **12 - 11/23**	
OBJEDNATEL: Univerzita Karlova, Lékařská fakulta v Plzni, alej Svobody 76, 323 00 Plzeň, zastoupené prof. MUDr. Jindřichem Fínkem, Ph.D. - děkan fakulty	NÁZEV VÝKRESU: **TYPICKÁ KUCHYŇKA - POHLED 01**	DATUM: červen 2025	**4.14**
DRUH DOKUMENTACE: DPS		MĚŘÍTKO: 1:20 FORMÁT: 420/297	REVIZE Č.:

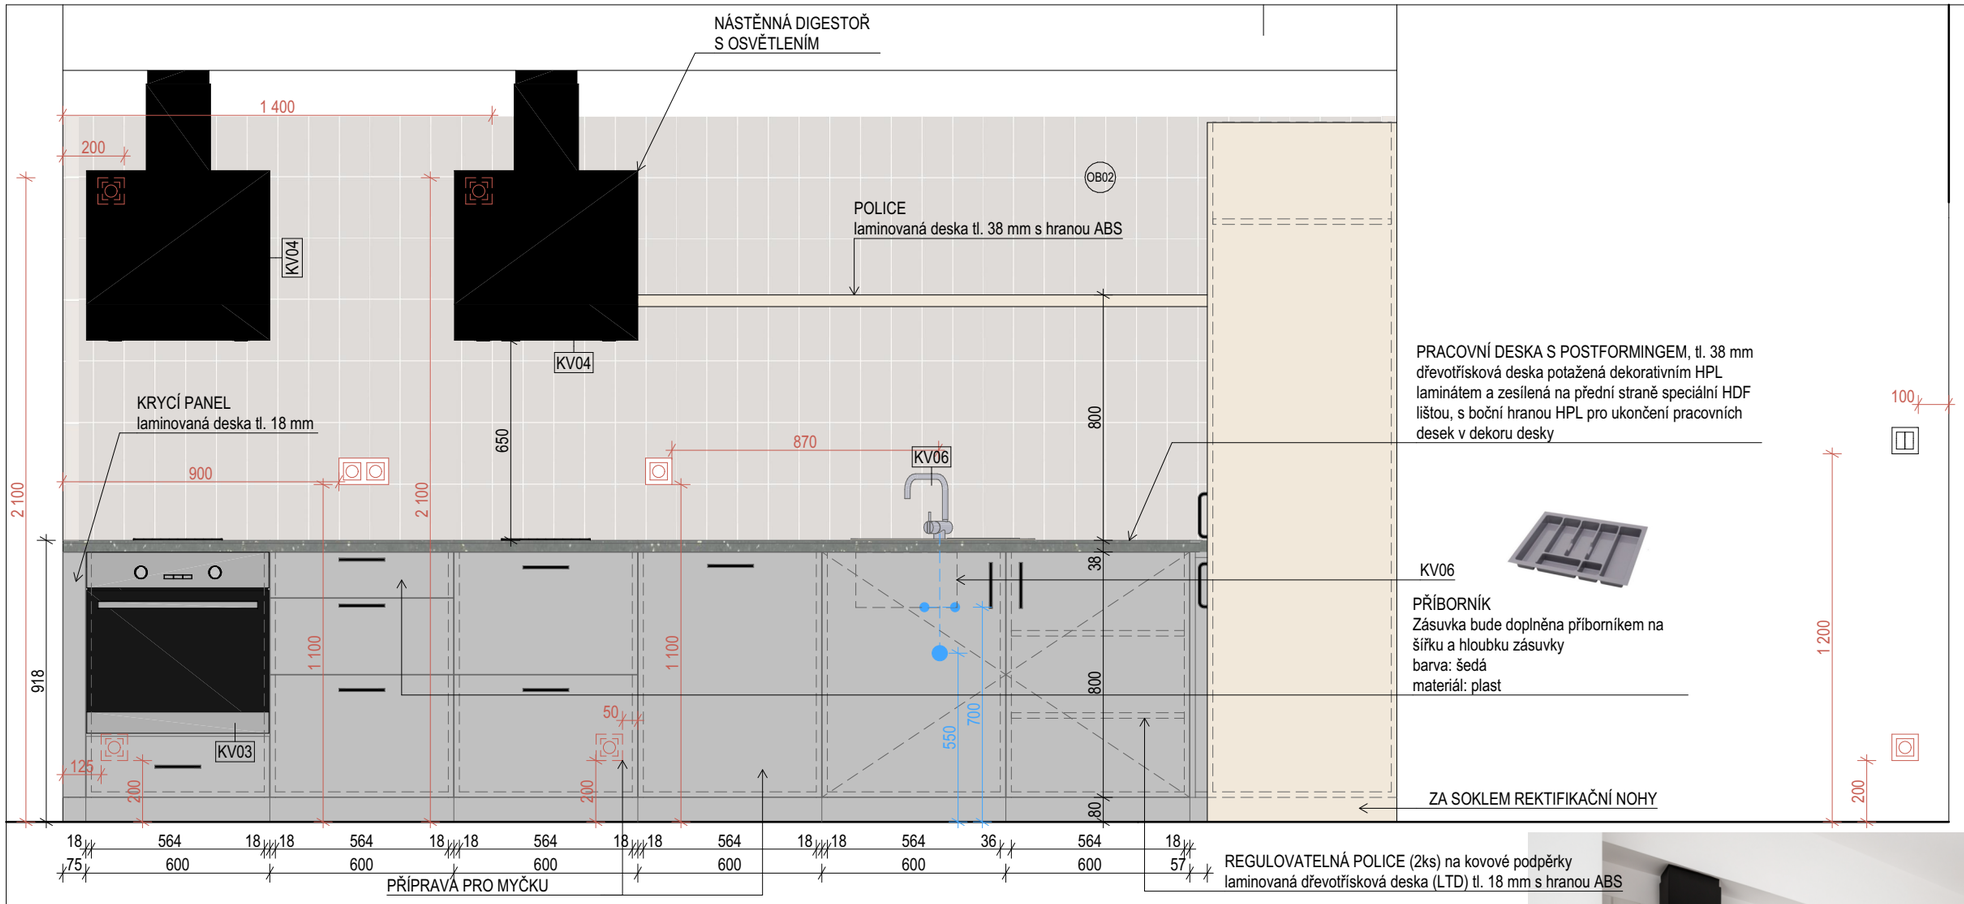

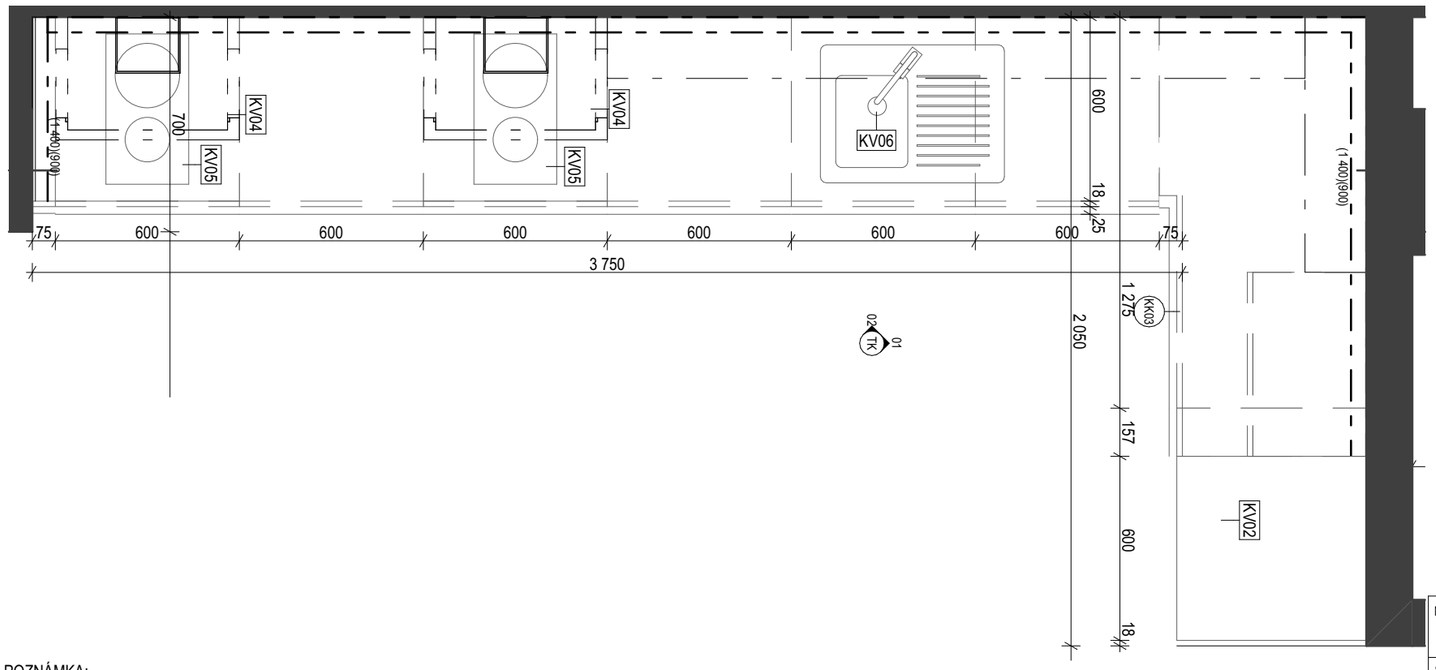

± 0,000 = 362,78 m.n.m bpn

POZNÁMKA:

VEŠKERÉ POVRCHY, OBKLADY A NÁTĚRY BUDOU VYVZORKOVÁNY A ODSOUHLASENY ARCHITEKTEM A OBJEDNATELEM PŘED REALIZACÍ BAREVNÉ ŘEŠENÍ DVEŘÍ, SKŘÍNĚK A NÁBYTKU BUDE VYBRÁNO DLE PŘEDLOŽENÉHO VZORNÍKU A ODSOUHLASENO ARCHITEKTEM A OBJEDNATELEM PŘED REALIZACÍ. SCHÉMA NAPOJENÍ ZAŘIZOVACÍCH PŘEDMĚTŮ NUTNO PŘIZPŮSOBIT DLE DANÉHO VÝROBCE.

Všechny rozměry konstrukcí je nutné ověřit na místě. Výkresy nenahrazují dílenskou dodavatelskou dokumentaci.

Všechny hrany laminovaných dřevotřískových desek (pohledové i nepohledové) budou opatřeny hranou ABS
- Pohledové části (zásuvky, čela, desky stolů apod) s hranou tl. 2 mm
- Nepohledové části s hranou tl. 1 mm

NAVRHL: Ing. arch. Ivan Březina Ing. arch. Martin Březina Ing. arch. Michaela Dostálová	ZAKÁZKA: **REKONSTRUKCE ČÁSTI ŠAFRÁNKOVA PAVILONU** **Studentské koleje a nástavba jednoho patra** Alej Svobody 703 Plzeň 1-Severní Předměstí Plzeň-město 323 00 Česko	**MEPRO s.r.o.** **architektonický ateliér** náměstí Před bateriemi 912/6 162 00 Praha 6 - Střešovice	ČÍSLO PARÉ:
SCHVÁLIL: Ing. arch. Martin Březina		ARCHIVAČNÍ ČÍSLO: **12 - 11/23**	
OBJEDNATEL: Univerzita Karlova, Lékařská fakulta v Plzni alej Svobody 76 323 00 Plzeň zastoupené prof. MUDr. Jindřichem Fínkem, Ph.D. - děkan fakulty	NÁZEV VÝKRESU: **TYPICKÁ KUCHYŇKA - PŮDORYS, POHLED 02**	DATUM: červen 2025	**4.15**
DRUH DOKUMENTACE: DPS		MĚŘÍTKO: 1:20 FORMÁT: 420/297	REVIZE Č.:

MATERIÁLOVÉ PROVEDENÍ:

PRACOVNÍ DESKA S POSTFORMINGEM, tl. 38 mm
Typ dekoru: černá, žula
dřevotřísková deska potažená dekorativním HPL laminátem a zesílená na přední straně speciální HDF lištou, s boční hranou HPL pro ukončení pracovních desek v dekoru desky

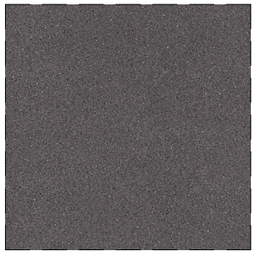

KOVÁNÍ DVÍŘEK: délka: 170 mm, šířka: 10 mm, Hloubka: 36 mm,
průměr vyvrtaného otvoru: 5 mm, rozteč: 160 mm
Typ dekoru: černá (RAL 9004)
ohýbaná ocel

pohledové i nepohledové plochy: DEKOR DŘEVA
Oyster Urban Oak
Typ dekoru: Hnědá, Dub (šedobéžové odstíny)
laminované dřevotřískové desky tl. 18 mm s hranou ABS

BARVA
Mouse Grey
Typ dekoru: šedá (RAL 7040)
laminované dřevotřískové desky tl. 18 mm s hranou ABS

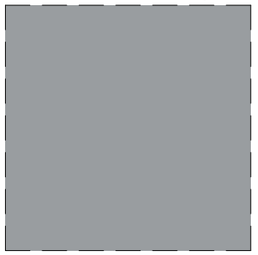

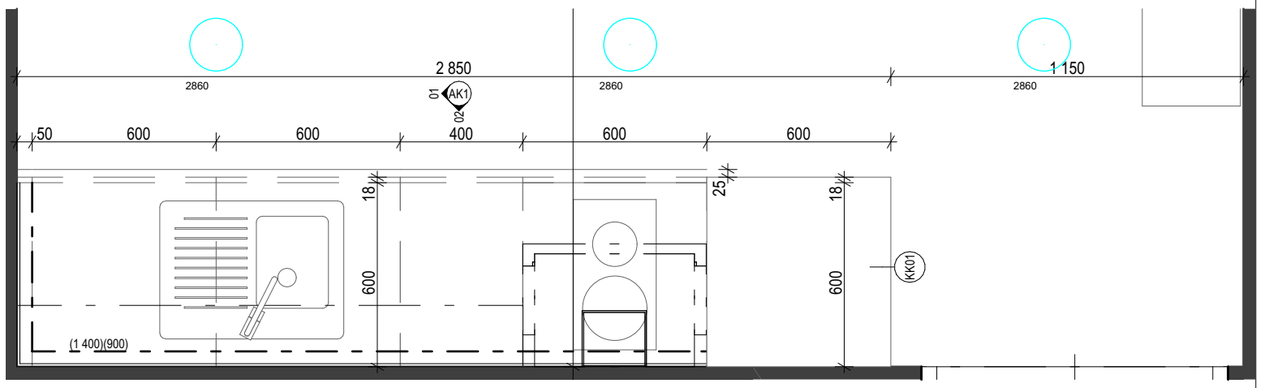

ATYPICKÁ KUCHYŇKA 01

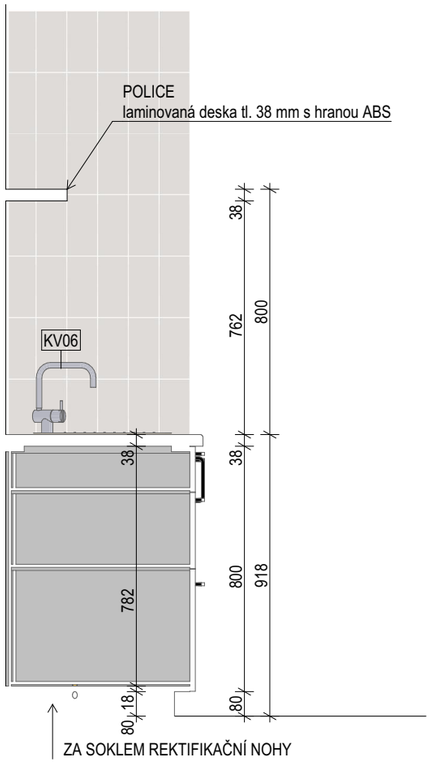

ATYPICKÁ KUCHYŇKA 02

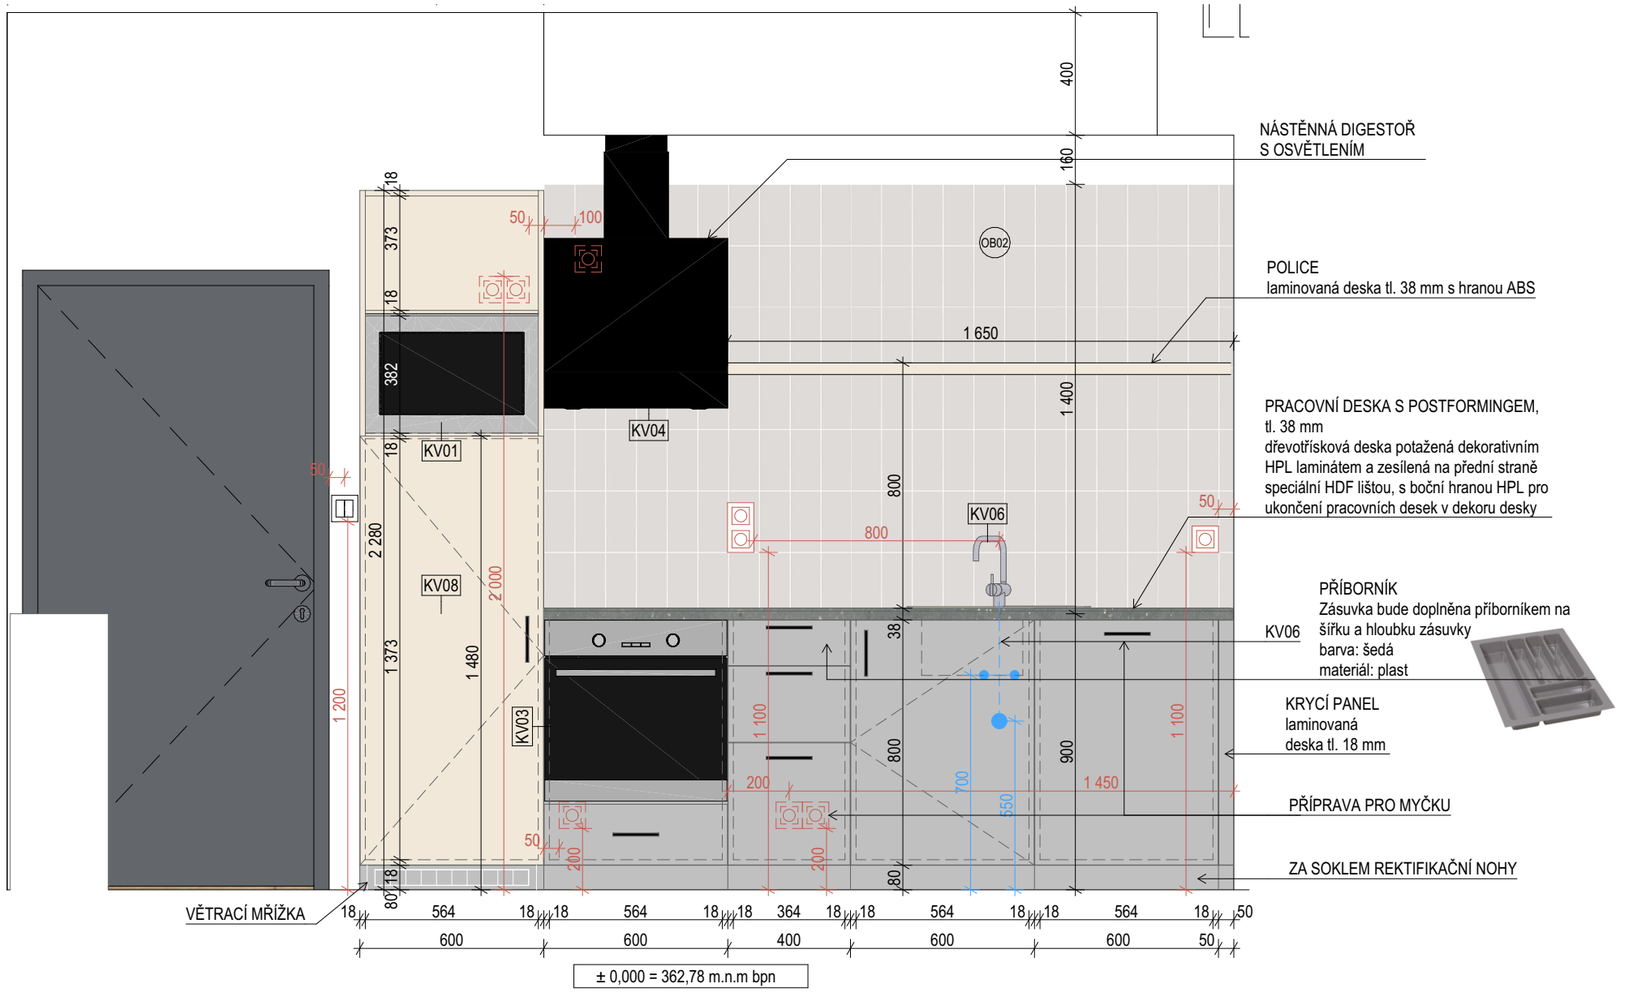

POZNÁMKA:

VEŠKERÉ POVRCHY, OBKLADY A NÁTĚRY BUDOU VYVZORKOVÁNY A ODSOUHLASENY ARCHITEKTEM A OBJEDNATELEM PŘED REALIZACÍ BAREVNÉ ŘEŠENÍ DVEŘÍ, SKŘÍNĚK A NÁBYTKU BUDE VYBRÁNO DLE PŘEDLOŽENÉHO VZORNÍKU A ODSOUHLASENO ARCHITEKTEM A OBJEDNATELEM PŘED REALIZACÍ. SCHÉMA NAPOJENÍ ZAŘIZOVACÍCH PŘEDMĚTŮ NUTNO PŘIZPŮSOBIT DLE DANÉHO VÝROBCE.

Všechny rozměry konstrukcí je nutné ověřit na místě. Výkresy nenahrazují dílenskou dodavatelskou dokumentaci.

Všechny hrany laminovaných dřevotřískových desek (pohledové i nepohledové) budou opatřeny hranou ABS
- Pohledové části (zásuvky, čela, desky stolů apod) s hranou tl. 2 mm
- Nepohledové části s hranou tl. 1 mm

NAVRHL: Ing. arch. Ivan Březina, Ing. arch. Martin Březina, Ing. arch. Michaela Dostálová	ZAKÁZKA: **REKONSTRUKCE ČÁSTI ŠAFRÁNKOVA PAVILONU** **Studentské koleje a nástavba jednoho patra** Alej Svobody 703 Plzeň 1-Severní Předměstí Plzeň-město 323 00 Česko	**MEPRO s.r.o.** **architektonický ateliér** náměstí Před bateriemi 912/6 162 00 Praha 6 - Střešovice	ČÍSLO PARÉ:
SCHVÁLIL: Ing. arch. Martin Březina		ARCHIVAČNÍ ČÍSLO: **12 - 11/23**	
OBJEDNATEL: Univerzita Karlova, Lékařská fakulta v Plzni, alej Svobody 76, 323 00 Plzeň, zastoupené prof. MUDr. Jindřichem Fínkem, Ph.D. - děkan fakulty	NÁZEV VÝKRESU: **ATYPICKÁ KUCHYŇKA 1 - POHLED 01**	DATUM: červen 2025	**4.16**
DRUH DOKUMENTACE: DPS		MĚŘÍTKO: 1:20 FORMÁT: 420/297	REVIZE Č.:

MATERIÁLOVÉ PROVEDENÍ:

PRACOVNÍ DESKA S POSTFORMINGEM, tl. 38 mm
Typ dekoru: černá, žula
dřevotřísková deska potažená dekorativním HPL laminátem a zesílená na přední straně speciální HDF lištou, s boční hranou HPL pro ukončení pracovních desek v dekoru desky

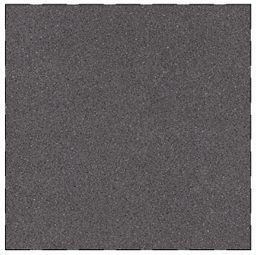

KOVÁNÍ DVÍŘEK: délka: 170 mm, šířka: 10 mm, Hloubka: 36 mm,
průměr vyvrtaného otvoru: 5 mm, rozteč: 160 mm
Typ dekoru: černá (RAL 9004)
ohýbaná ocel

pohledové i nepohledové plochy: DEKOR DŘEVA
Oyster Urban Oak
Typ dekoru: Hnědá, Dub (šedobéžové odstíny)
laminované dřevotřískové desky tl. 18 mm s hranou ABS

BARVA
Mouse Grey
Typ dekoru: šedá (RAL 7040)
laminované dřevotřískové desky tl. 18 mm s hranou ABS

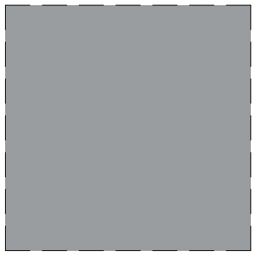

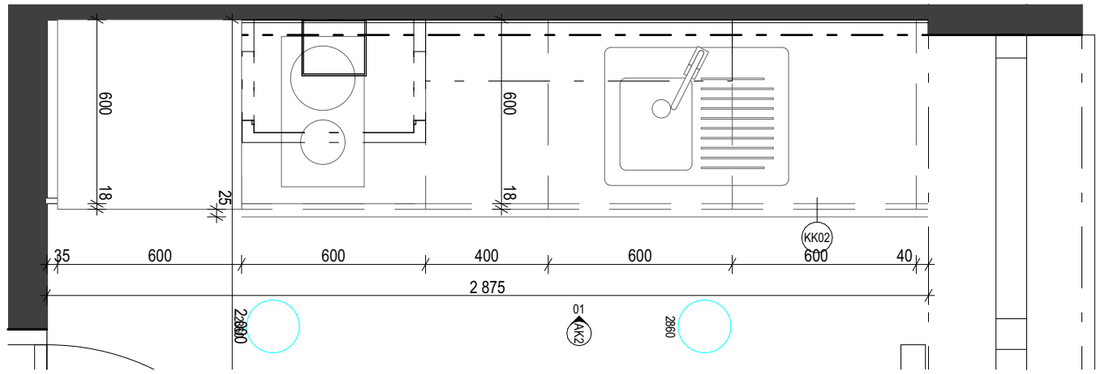

AK2 01

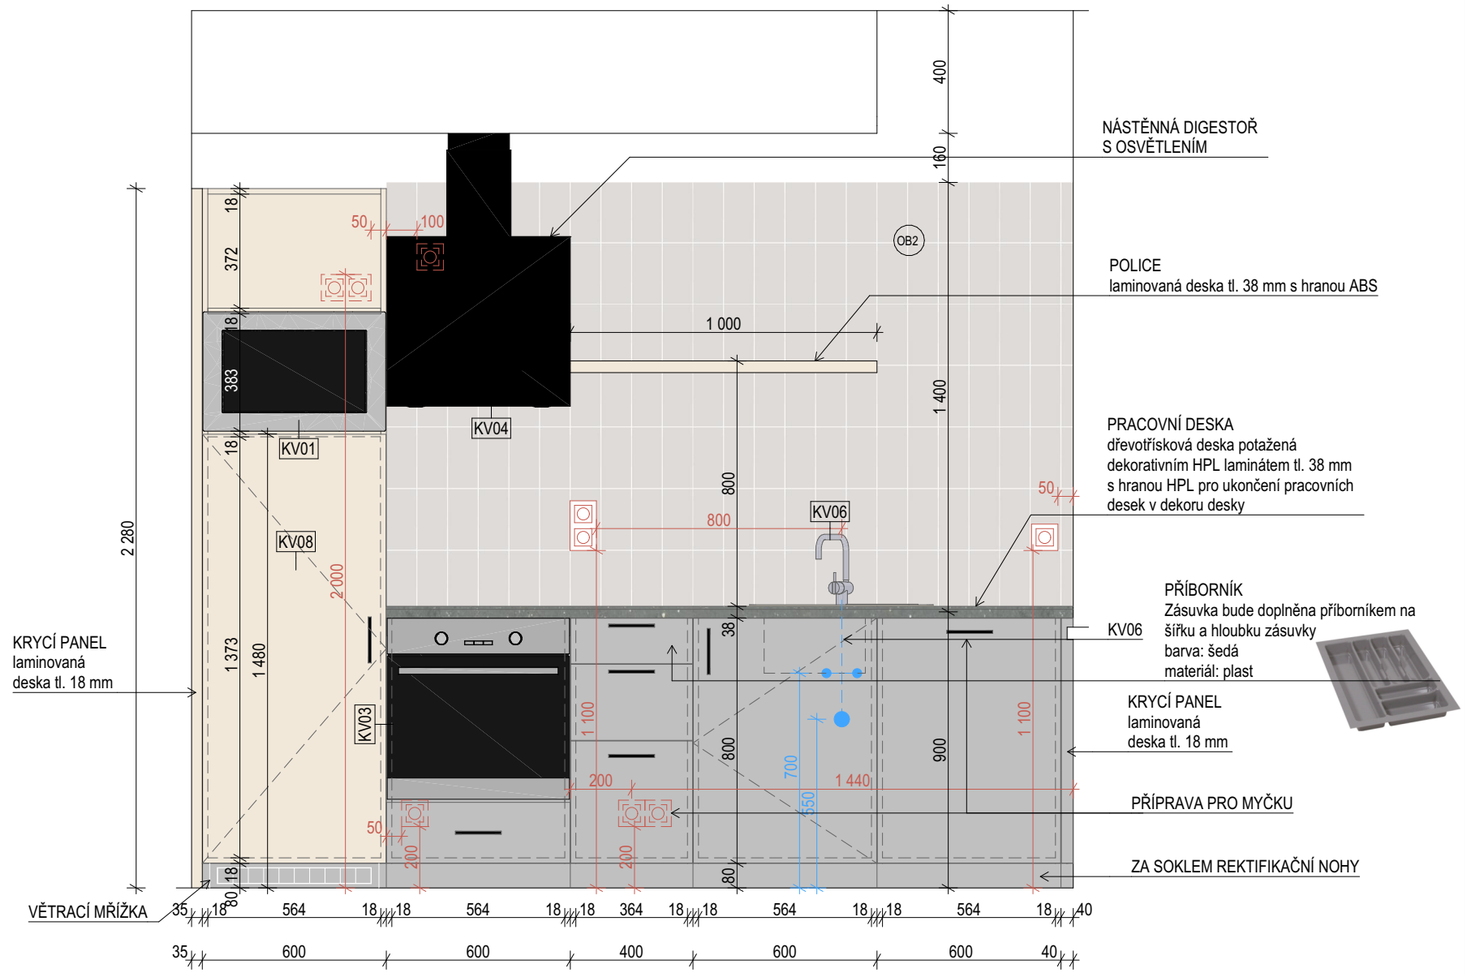

± 0,000 = 362,78 m.n.m bpn

POZNÁMKA:

VEŠKERÉ POVRCHY, OBKLADY A NÁTĚRY BUDOU VYVZORKOVÁNY A ODSOUHLASENY ARCHITEKTEM A OBJEDNATELEM PŘED REALIZACÍ BAREVNÉ ŘEŠENÍ DVEŘÍ, SKŘÍNĚK A NÁBYTKU BUDE VYBRÁNO DLE PŘEDLOŽENÉHO VZORNÍKU A ODSOUHLASENO ARCHITEKTEM A OBJEDNATELEM PŘED REALIZACÍ. SCHÉMA NAPOJENÍ ZAŘIZOVACÍCH PŘEDMĚTŮ NUTNO PŘIZPŮSOBIT DLE DANÉHO VÝROBCE.

Všechny rozměry konstrukcí je nutné ověřit na místě. Výkresy nenahrazují dílenskou dodavatelskou dokumentaci.

Všechny hrany laminovaných dřevotřískových desek (pohledové i nepohledové) budou opatřeny hranou ABS
- Pohledové části (zásuvky, čela, desky stolů apod) s hranou tl. 2 mm
- Nepohledové části s hranou tl. 1 mm

NAVRHL: Ing. arch. Ivan Březina, Ing. arch. Martin Březina, Ing. arch. Michaela Dostálová	ZAKÁZKA: **REKONSTRUKCE ČÁSTI ŠAFRÁNKOVA PAVILONU** **Studentské koleje a nástavba jednoho patra** Alej Svobody 703 Plzeň 1-Severní Předměstí Plzeň-město 323 00 Česko	**MEPRO s.r.o.** **architektonický ateliér** náměstí Před bateriemi 912/6 162 00 Praha 6 - Střešovice	ČÍSLO PARÉ:
SCHVÁLIL: Ing. arch. Martin Březina		ARCHIVAČNÍ ČÍSLO: **12 - 11/23**	
OBJEDNATEL: Univerzita Karlova, Lékařská fakulta v Plzni, alej Svobody 76, 323 00 Plzeň, zastoupené prof. MUDr. Jindřichem Fínkem, Ph.D. - děkan fakulty	NÁZEV VÝKRESU: **ATYPICKÁ KUCHYŇKA 2 - POHLED 01**	DATUM: červen 2025	**4.17**
DRUH DOKUMENTACE: DPS		MĚŘÍTKO: 1:20 FORMÁT: 420/297	REVIZE Č.:

PŮDORYS

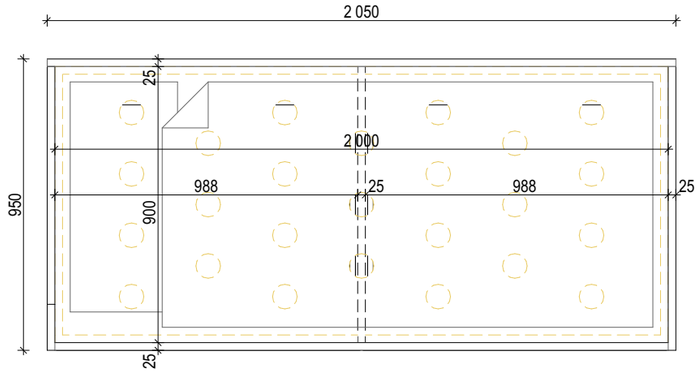

UPOZORNĚNÍ:

NA VÝKRESE VYZOBRAZENA POSTEL 01L.
POSTEL 01P VE STEJNÉM PROVEDENÍ, POUZE ZRCADLOVĚ.
POSTEL 01 - PRO PÁR - VYTVOŘENA KOMBINACÍ 01L+01P, boční čelo snížena na výšku 450 mm.

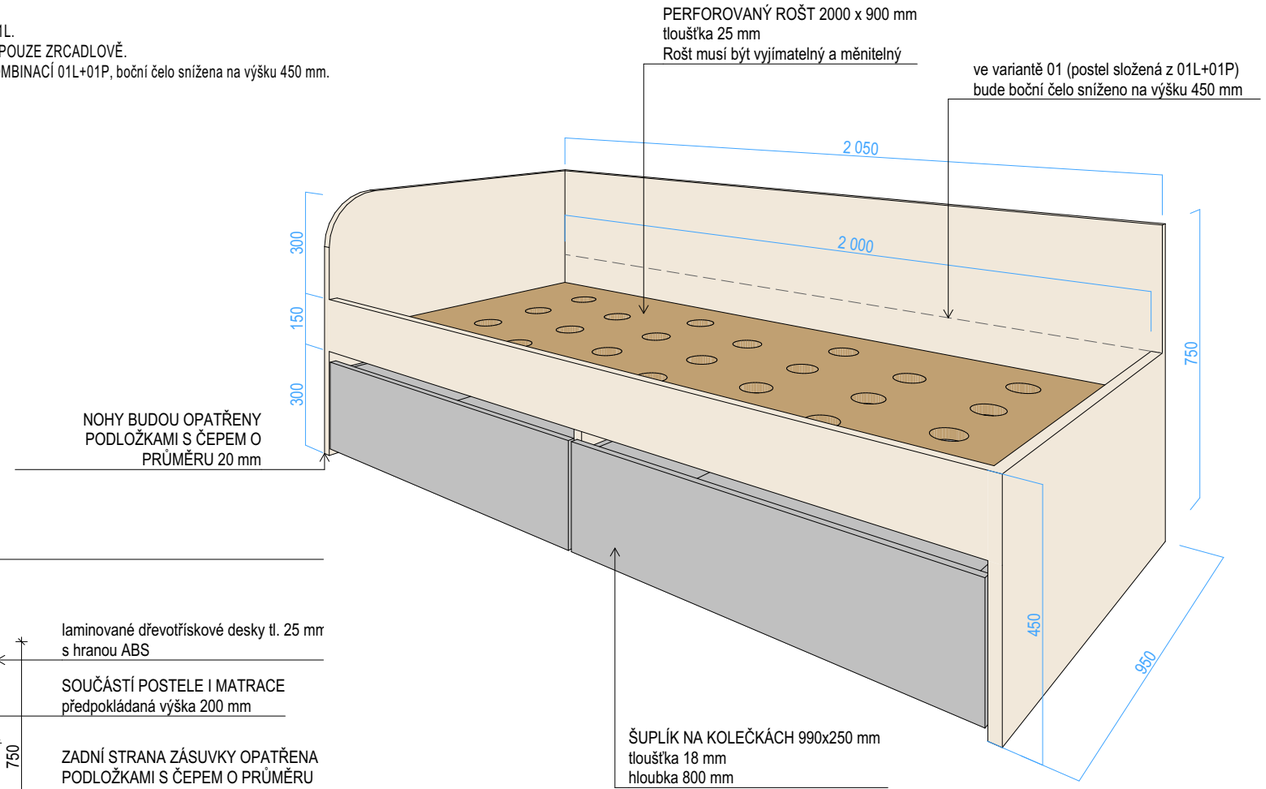

PŘEDNÍ POHLED

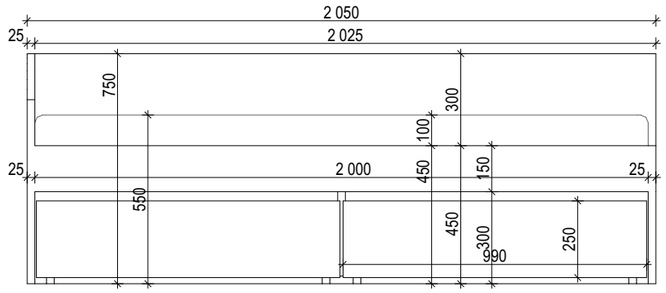

ŘEZ

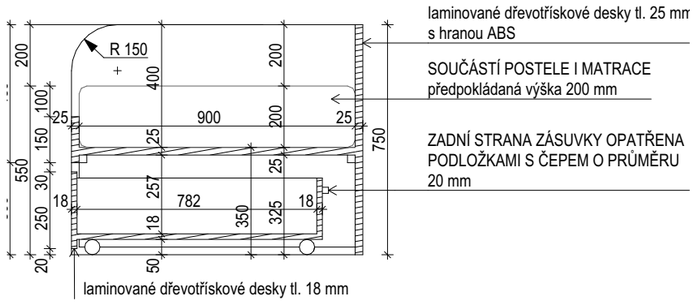

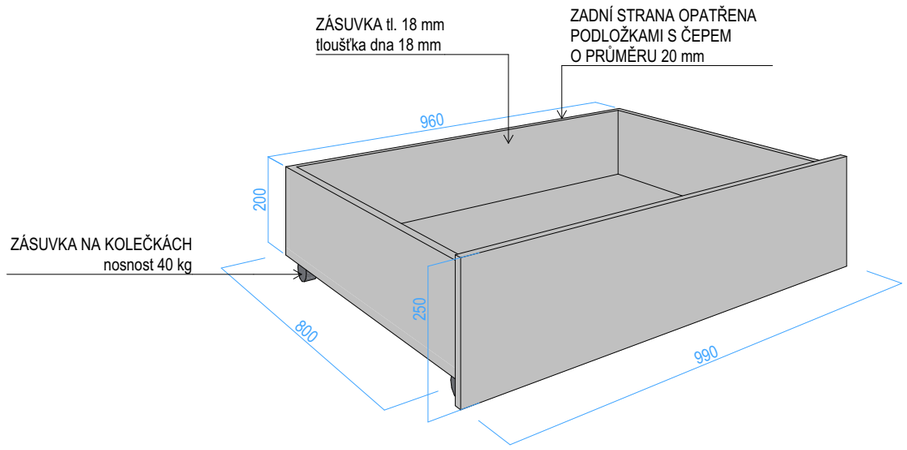

DEKOR DŘEVA
Oyster Urban Oak
Typ dekoru: Hnědá, Dub (šedobéžové odstíny)

BARVA
Mouse Grey
Typ dekoru: šedá (RAL 7040)

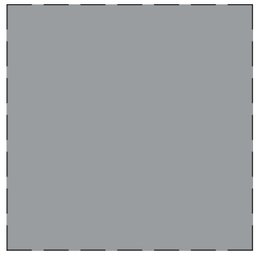

± 0,000 = 362,78 m.n.m bpn

POZNÁMKA:

VEŠKERÉ POVRCHY, OBKLADY A NÁTĚRY BUDOU VYVZORKOVÁNY A ODSOUHLASENY ARCHITEKTEM A OBJEDNATELEM PŘED REALIZACÍ BAREVNÉ ŘEŠENÍ DVEŘÍ, SKŘÍNĚK A NÁBYTKU BUDE VYBRÁNO DLE PŘEDLOŽENÉHO VZORNÍKU A ODSOUHLASENO ARCHITEKTEM A OBJEDNATELEM PŘED REALIZACÍ. SCHÉMA NAPOJENÍ ZAŘIZOVACÍCH PŘEDMĚTŮ NUTNO PŘIZPŮSOBIT DLE DANÉHO VÝROBCE.

Všechny rozměry konstrukcí je nutné ověřit na místě. Výkresy nenahrazují dílenskou dodavatelskou dokumentaci.

Všechny hrany laminovaných dřevotřískových desek (pohledové i nepohledové) budou opatřeny hranou ABS
- Pohledové části (zásuvky, čela, desky stolů apod) s hranou tl. 2 mm
- Nepohledové části s hranou tl. 1 mm

NAVRHL: Ing. arch. Ivan Březina, Ing. arch. Martin Březina, Ing. arch. Michaela Dostálová	ZAKÁZKA: **REKONSTRUKCE ČÁSTI ŠAFRÁNKOVA PAVILONU** **Studentské koleje a nástavba jednoho patra** Alej Svobody 703 Plzeň 1-Severní Předměstí Plzeň-město 323 00 Česko	**MEPRO s.r.o.** **architektonický ateliér** náměstí Před bateriemi 912/6 162 00 Praha 6 - Střešovice	ČÍSLO PARÉ:
SCHVÁLIL: Ing. arch. Martin Březina			
OBJEDNATEL: Univerzita Karlova, Lékařská fakulta v Plzni alej Svobody 76 323 00 Plzeň zastoupené prof. MUDr. Jindřichem Fínkem, Ph.D. - děkan fakulty	NÁZEV VÝKRESU: **01 POSTEL S ÚLOŽNÝM PROSTOREM**	ARCHIVAČNÍ ČÍSLO: **12 - 11/23**	
DRUH DOKUMENTACE: DPS		DATUM: červen 2025	**4.18**
		MĚŘÍTKO: 1:20 FORMÁT: 420/297	REVIZE Č.:

Technická specifikace:
• výška matrace 20 cm • volně ložená sedmizónová matrace (jádro + oboustranně studená pěna) vrchní a spodní pěna tl. min. 4 cm s tvrdostí pěny 30 kg/m3 z pěny zpracované za studena, střed z jádra RE 80
• Potah snímatelný pratelný na 60°C, zpevněn proševem 100g PES, do lemovky, zip do "L" • dekorační látka odstínu šedé barvy se stupněm odolnosti proti prodření min. 20 000 martindale cyklů • snížená hořlavost dle ČSN EN 597-1, ČSN EN 597-2 • nosnost 150 kg

V technické specifikaci jsou uvedeny minimální požadavky zadavatele na technickou úroveň, účastník může nabídnout zboží se srovnatelnými nebo vyššími parametry.

Dodavatel předloží osvědčení na výrobek včetně Protokolu o zkouškách, shodu s požadavky norem:
ČSN 91 1010 Nábytek - Lehací nábytek - Základní rozměry a požadavky
ČSN EN 1334 Nábytek bytový - postele a matrace - metody měření a doporučené tolerance
ČSN EN 1957 Nábytek bytový - postele a matrace - metody zkoušení pro stanovení funkčních charakteristik

Šetrnost k životnímu prostředí výrobku dodavatel prokáže předložením certifikátu Ekologicky šetrný výrobek nebo EU ecolabel certificate.

Prokázání splnění požadovaných specifikací:
Dodavatel předloží technické listy výrobků určených k dodání, ze kterých musí vyplývat obchodní názvy a typové označení nabízených výrobků, jména výrobců a technické parametry prokazující splněních všech požadavků definovaných zadavatelem v této ZD.
U nabízeného produktu musí být uveden výrobce produktu a současně musí být produkt označen tak, aby jej bylo možné jednoznačně identifikovat a odlišit jej tak od jiných podobných produktů.
Zadavatel nepožaduje předložení vzorků, pouze si vymínil právo předložení vzorku nabízeného výrobku v případě potřeby ověření splnění požadovaných parametrů.

± 0,000 = 362,78 m.n.m bpn

NAVRHL: Ing. arch. Ivan Březina Ing. arch. Martin Březina Ing. arch. Michaela Dostálová	ZAKÁZKA: **REKONSTRUKCE ČÁSTI ŠAFRÁNKOVA PAVILONU** **Studentské koleje a nástavba jednoho patra** Alej Svobody 703 Plzeň 1-Severní Předměstí Plzeň-město 323 00 Česko	**MEPRO s.r.o.** **architektonický ateliér** náměstí Před bateriemi 912/6 162 00 Praha 6 - Střešovice	ČÍSLO PARÉ:
SCHVÁLIL: Ing. arch. Martin Březina			
OBJEDNATEL: Univerzita Karlova, Lékařská fakulta v Plzni alej Svobody 76 323 00 Plzeň zastoupené prof. MUDr. Jindřichem Fínkem, Ph.D. - děkan fakulty	NÁZEV VÝKRESU:	ARCHIVAČNÍ ČÍSLO: **12 - 11/23**	
DRUH DOKUMENTACE: DPS	**TECHNICKÁ SPECIFIKACE MATRACE**	DATUM: červen 2025	**4.19**
		MĚŘÍTKO: FORMÁT: 420/297	REVIZE Č.:

02 PRACOVNÍ STŮL

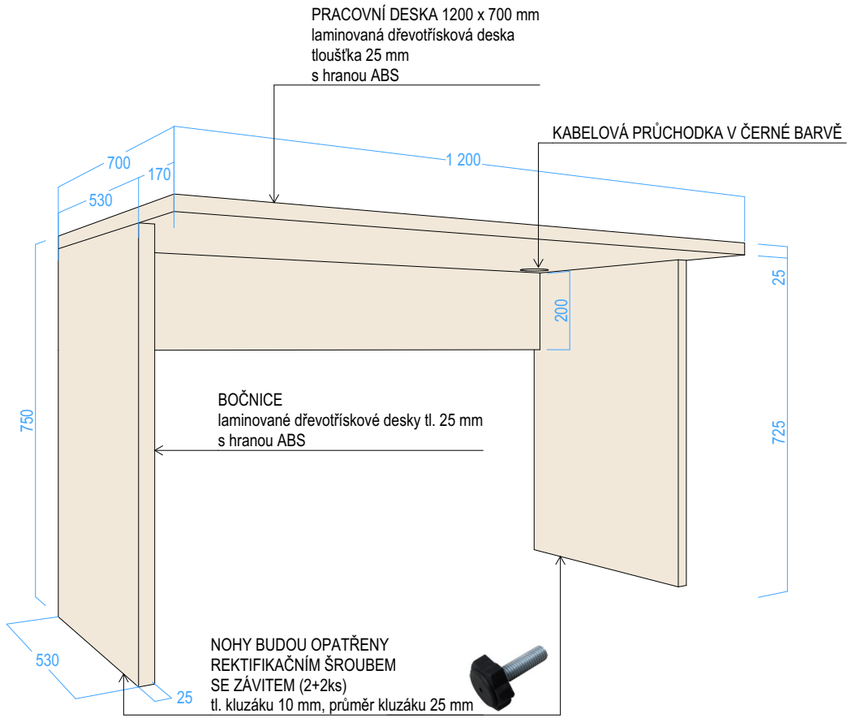

02 PŮDORYS 1:20

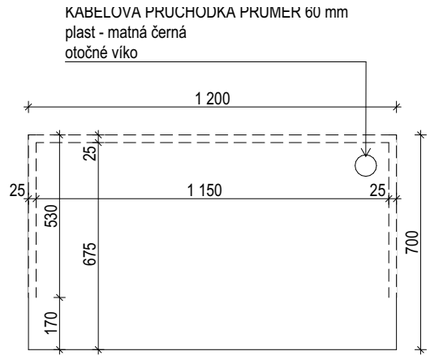

03 KONTEJNER

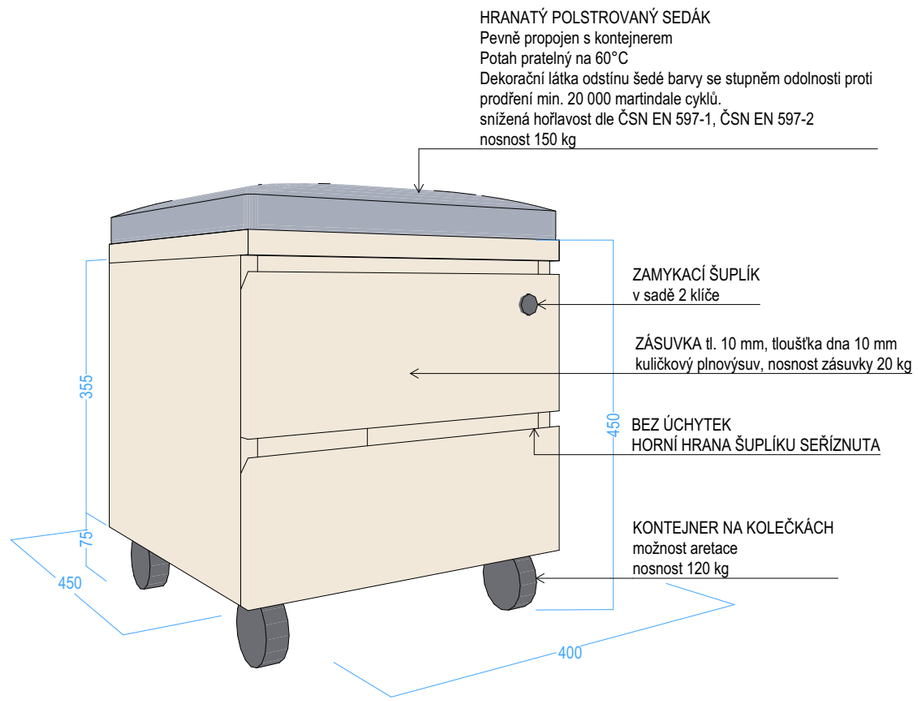

03 ŘEZ 1:10

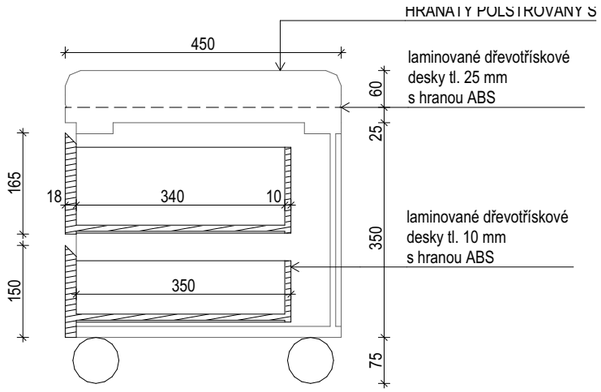

03 PŘEDNÍ POHLED 1:10

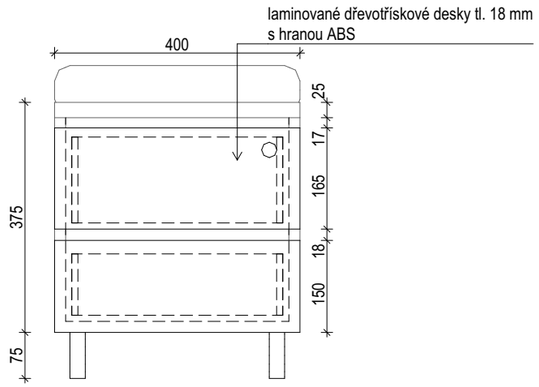

DEKOR DŘEVA
Oyster Urban Oak
Typ dekoru: Hnědá, Dub (šedobéžové odstíny)

BARVA
Mouse Grey
Typ dekoru: šedá (RAL 7040)

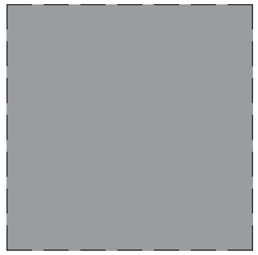

± 0,000 = 362,78 m.n.m bpn

POZNÁMKA:

VEŠKERÉ POVRCHY, OBKLADY A NÁTĚRY BUDOU VYVZORKOVÁNY A ODSOUHLASENY ARCHITEKTEM A OBJEDNATELEM PŘED REALIZACÍ BAREVNÉ ŘEŠENÍ DVEŘÍ, SKŘÍNĚK A NÁBYTKU BUDE VYBRÁNO DLE PŘEDLOŽENÉHO VZORNÍKU A ODSOUHLASENO ARCHITEKTEM A OBJEDNATELEM PŘED REALIZACÍ. SCHÉMA NAPOJENÍ ZAŘIZOVACÍCH PŘEDMĚTŮ NUTNO PŘIZPŮSOBIT DLE DANÉHO VÝROBCE.

Všechny rozměry konstrukcí je nutné ověřit na místě. Výkresy nenahrazují dílenskou dodavatelskou dokumentaci.

Všechny hrany laminovaných dřevotřískových desek (pohledové i nepohledové) budou opatřeny hranou ABS
- Pohledové části (zásuvky, čela, desky stolů apod) s hranou tl. 2 mm
- Nepohledové části s hranou tl. 1 mm

NAVRHL: Ing. arch. Ivan Březina, Ing. arch. Martin Březina, Ing. arch. Michaela Dostálová	ZAKÁZKA: **REKONSTRUKCE ČÁSTI ŠAFRÁNKOVA PAVILONU** **Studentské koleje a nástavba jednoho patra** Alej Svobody 703 Plzeň 1-Severní Předměstí Plzeň-město 323 00 Česko	**MEPRO s.r.o.** **architektonický ateliér** náměstí Před bateriemi 912/6 162 00 Praha 6 - Střešovice	ČÍSLO PARÉ:
SCHVÁLIL: Ing. arch. Martin Březina			
OBJEDNATEL: Univerzita Karlova, Lékařská fakulta v Plzni, alej Svobody 76, 323 00 Plzeň, zastoupené prof. MUDr. Jindřichem Fínkem, Ph.D. - děkan fakulty	NÁZEV VÝKRESU: **02,03**	ARCHIVAČNÍ ČÍSLO: **12 - 11/23**	
		DATUM: červen 2025	**4.20**
DRUH DOKUMENTACE: DPS		MĚŘÍTKO: 1:20, 1:10 FORMÁT: 420/297	REVIZE Č.:

PŘEDNÍ POHLED 1:20

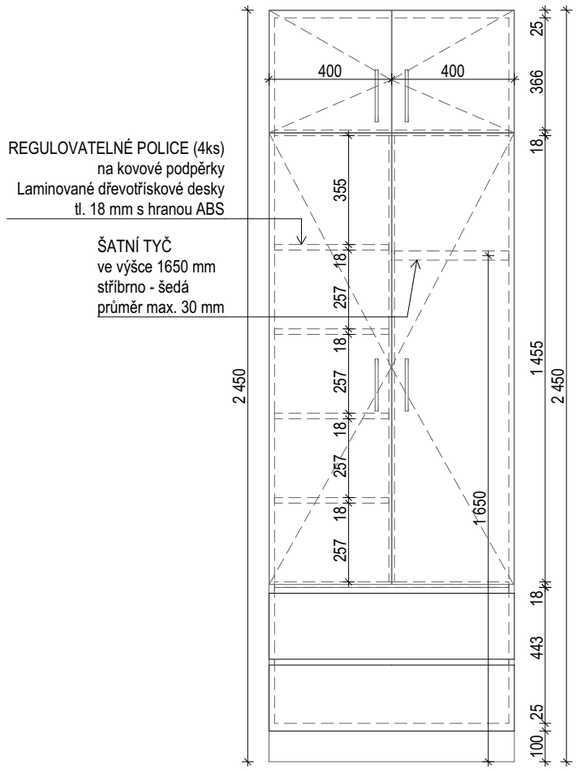

ŘEZ 1:20

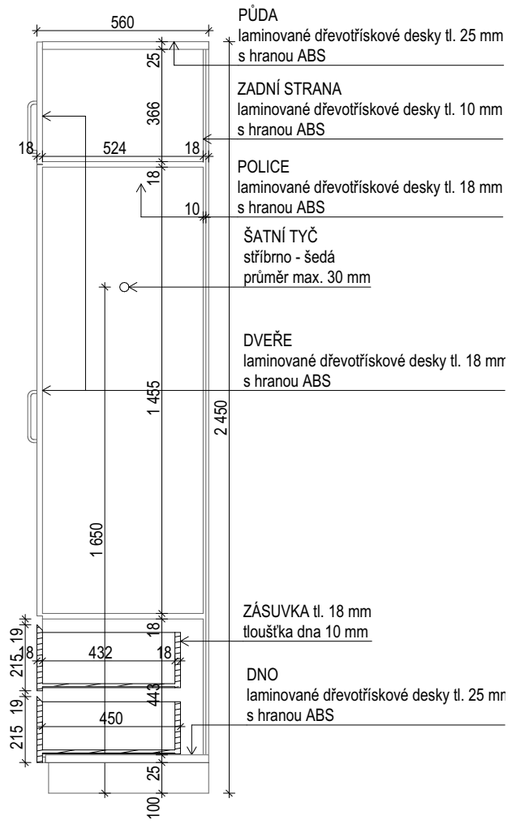

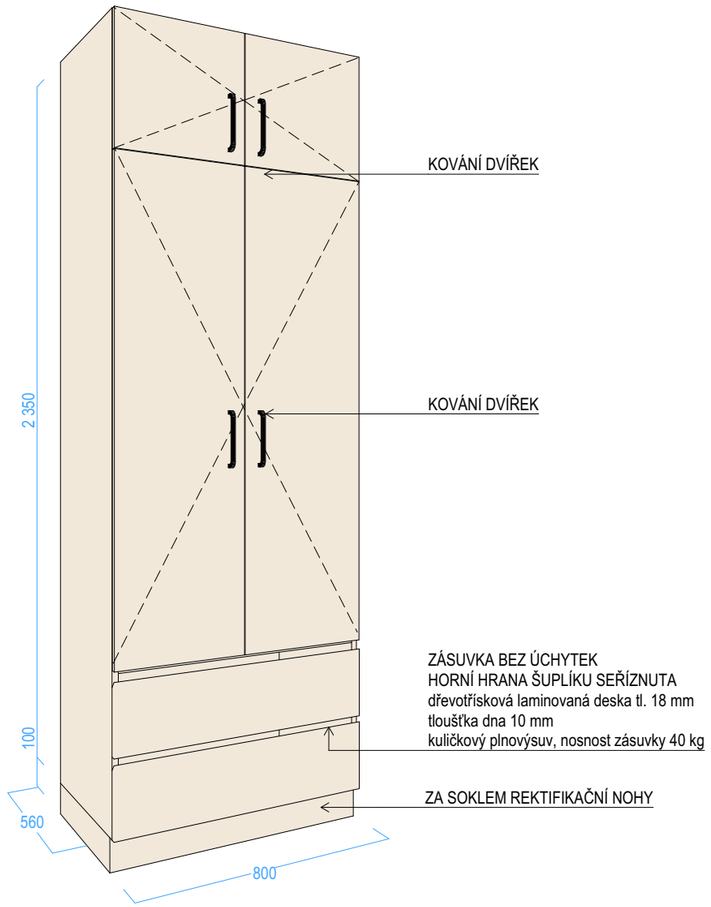

DEKOR DŘEVA
Oyster Urban Oak
Typ dekoru: Hnědá, Dub (šedobéžové odstíny)

KOVÁNÍ DVÍŘEK: délka: 170 mm, šířka: 10 mm, Hloubka: 36 mm,
průměr vyvrtaného otvoru: 5 mm, rozteč: 160 mm
Typ dekoru: černá (RAL 9004)
ohýbaná ocel

± 0,000 = 362,78 m.n.m bpn

POZNÁMKA:

VEŠKERÉ POVRCHY, OBKLADY A NÁTĚRY BUDOU VYVZORKOVÁNY A ODSOUHLASENY ARCHITEKTEM A OBJEDNATELEM PŘED REALIZACÍ BAREVNÉ ŘEŠENÍ DVEŘÍ, SKŘÍNĚK A NÁBYTKU BUDE VYBRÁNO DLE PŘEDLOŽENÉHO VZORNÍKU A ODSOUHLASENO ARCHITEKTEM A OBJEDNATELEM PŘED REALIZACÍ. SCHÉMA NAPOJENÍ ZAŘIZOVACÍCH PŘEDMĚTŮ NUTNO PŘIZPŮSOBIT DLE DANÉHO VÝROBCE.

Všechny rozměry konstrukcí je nutné ověřit na místě. Výkresy nenahrazují dílenskou dodavatelskou dokumentaci.

Všechny hrany laminovaných dřevotřískových desek (pohledové i nepohledové) budou opatřeny hranou ABS
- Pohledové části (zásuvky, čela, desky stolů apod) s hranou tl. 2 mm
- Nepohledové části s hranou tl. 1 mm

NAVRHL: Ing. arch. Ivan Březina, Ing. arch. Martin Březina, Ing. arch. Michaela Dostálová	ZAKÁZKA: **REKONSTRUKCE ČÁSTI ŠAFRÁNKOVA PAVILONU** **Studentské koleje a nástavba jednoho patra** Alej Svobody 703 Plzeň 1-Severní Předměstí Plzeň-město 323 00 Česko	**MEPRO s.r.o.** **architektonický ateliér** náměstí Před bateriemi 912/6 162 00 Praha 6 - Střešovice	ČÍSLO PARÉ:
SCHVÁLIL: Ing. arch. Martin Březina			
OBJEDNATEL: Univerzita Karlova, Lékařská fakulta v Plzni alej Svobody 76 323 00 Plzeň zastoupené prof. MUDr. Jindřichem Fínkem, Ph.D. - děkan fakulty	NÁZEV VÝKRESU: **05 ŠATNÍ SKŘÍŇ**	ARCHIVAČNÍ ČÍSLO: **12 - 11/23**	
DRUH DOKUMENTACE: DPS		DATUM: červen 2025	**4.21**
		MĚŘÍTKO: 1:20 FORMÁT: 420/297	REVIZE Č.:

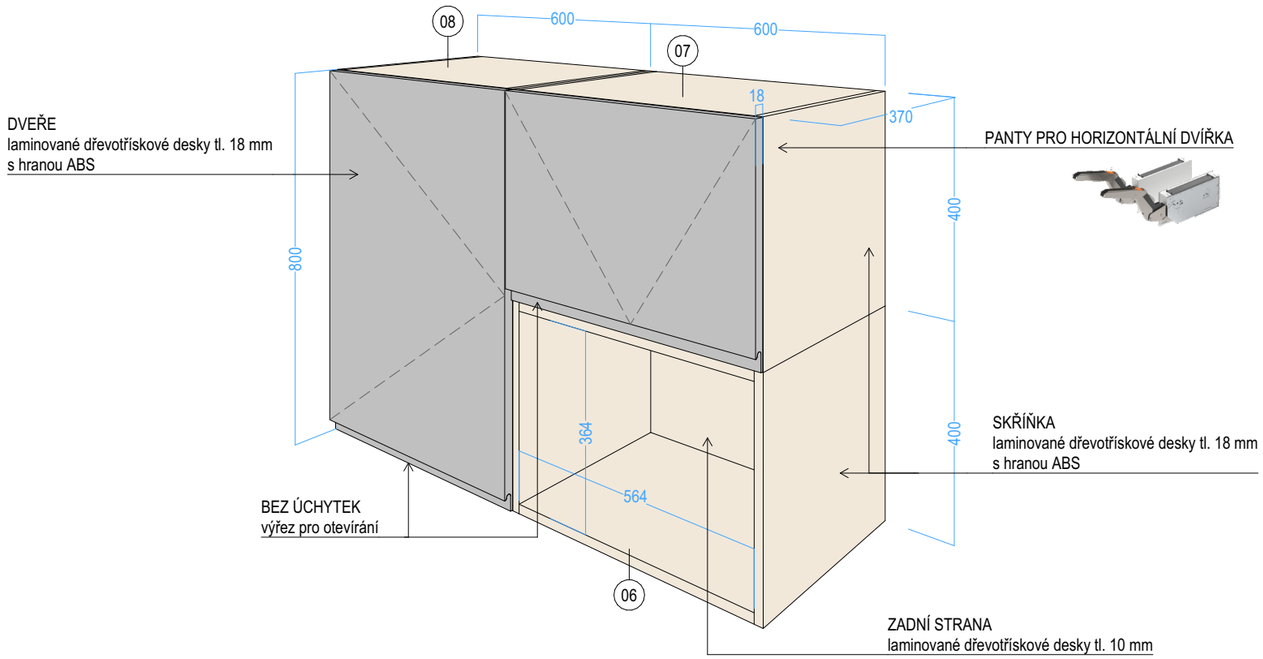

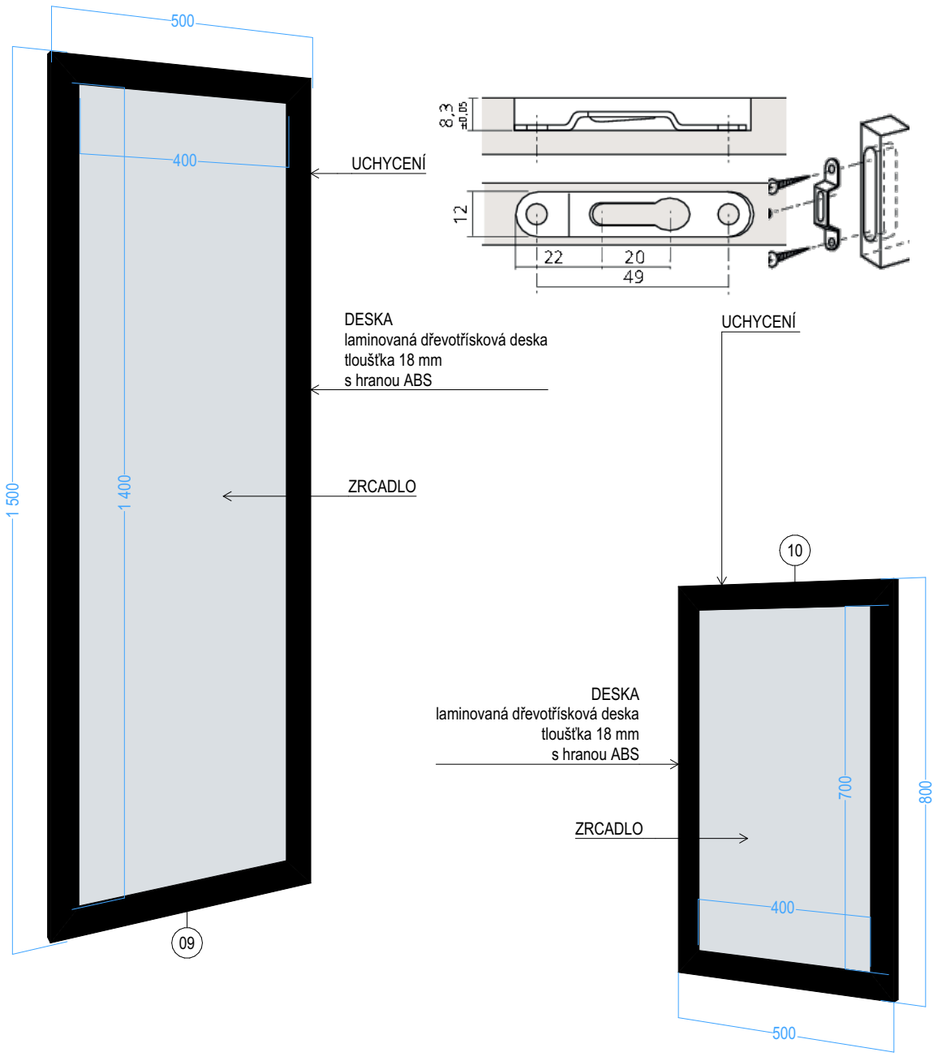

ZAVĚŠENÍ:
- Zavěšení na kování umožňující výškové vyrovnání, v případě, že je zeď z dutých materiálů, budou použity chemické kotvy
- maximální zatížení na 1 skříňku je 150 kg
- součástí skříňky bude veškerý materiál potřebný k upevnění na zeď, vnitřní krytky v šedé barvě apod.

DEKOR DŘEVA
Oyster Urban Oak
Typ dekoru: Hnědá, Dub (šedobéžové odstíny)

BARVA
Mouse Grey
Typ dekoru: šedá (RAL 7040)

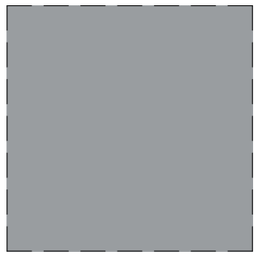

BARVA
Black
Typ dekoru: černá (RAL 9004)

POZNÁMKA:

VEŠKERÉ POVRCHY, OBKLADY A NÁTĚRY BUDOU VYVZORKOVÁNY A ODSOUHLASENY ARCHITEKTEM A OBJEDNATELEM PŘED REALIZACÍ BAREVNÉ ŘEŠENÍ DVEŘÍ, SKŘÍNĚK A NÁBYTKU BUDE VYBRÁNO DLE PŘEDLOŽENÉHO VZORNÍKU A ODSOUHLASENO ARCHITEKTEM A OBJEDNATELEM PŘED REALIZACÍ. SCHÉMA NAPOJENÍ ZAŘIZOVACÍCH PŘEDMĚTŮ NUTNO PŘIZPŮSOBIT DLE DANÉHO VÝROBCE.

Všechny rozměry konstrukcí je nutné ověřit na místě. Výkresy nenahrazují dílenskou dodavatelskou dokumentaci.

Všechny hrany laminovaných dřevotřískových desek (pohledové i nepohledové) budou opatřeny hranou ABS
- Pohledové části (zásuvky, čela, desky stolů apod) s hranou tl. 2 mm
- Nepohledové části s hranou tl. 1 mm

± 0,000 = 362,78 m.n.m bpn

NAVRHL: Ing. arch. Ivan Březina Ing. arch. Martin Březina Ing. arch. Michaela Dostálová	ZAKÁZKA: **REKONSTRUKCE ČÁSTI ŠAFRÁNKOVA PAVILONU** **Studentské koleje a nástavba jednoho patra** Alej Svobody 703 Plzeň 1-Severní Předměstí Plzeň-město 323 00 Česko	**MEPRO s.r.o.** **architektonický ateliér** náměstí Před bateriemi 912/6 162 00 Praha 6 - Střešovice	ČÍSLO PARÉ:
SCHVÁLIL: Ing. arch. Martin Březina			
OBJEDNATEL: Univerzita Karlova, Lékařská fakulta v Plzni alej Svobody 76 323 00 Plzeň zastoupené prof. MUDr. Jindřichem Fínkem, Ph.D. - děkan fakulty	NÁZEV VÝKRESU: **06,07,08,09,10**	ARCHIVAČNÍ ČÍSLO: **12 - 11/23**	
DRUH DOKUMENTACE: DPS		DATUM: červen 2025	**4.22**
		MĚŘÍTKO: FORMÁT: 420/297	REVIZE Č.:

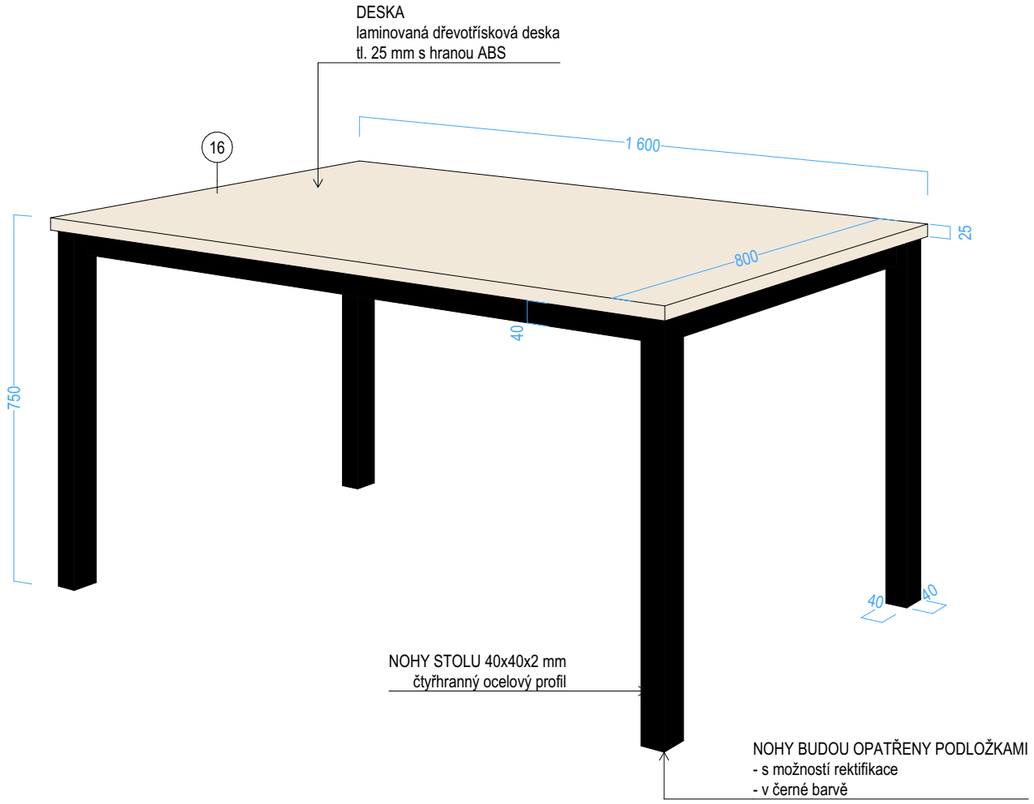

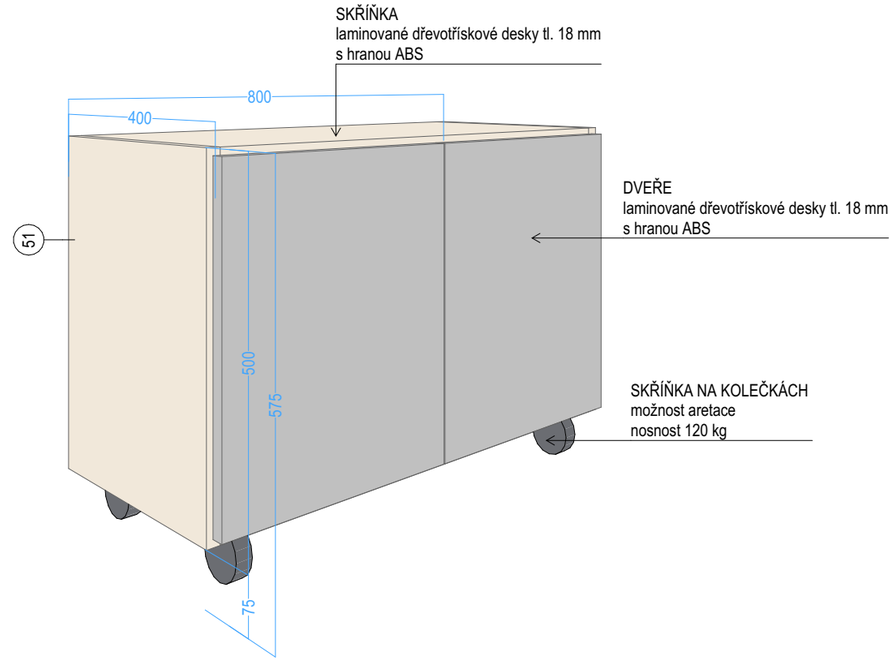

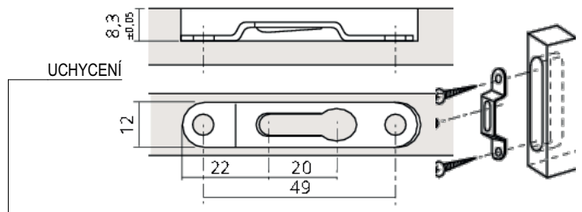

HÁČEK 32x25x10 mm
kov

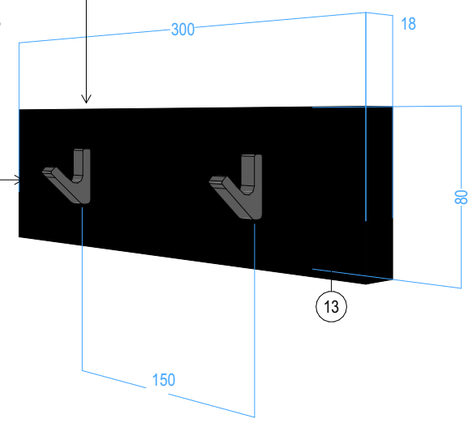

DEKOR DŘEVA
Oyster Urban Oak
Typ dekoru: Hnědá, Dub (šedobéžové odstíny)

BARVA
Mouse Grey
Typ dekoru: šedá (RAL 7040)

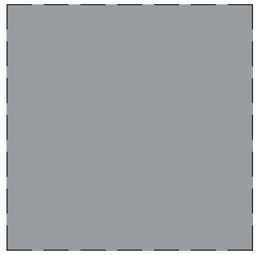

BARVA
Black
Typ dekoru: černá (RAL 9004)

± 0,000 = 362,78 m.n.m bpn

POZNÁMKA:

VEŠKERÉ POVRCHY, OBKLADY A NÁTĚRY BUDOU VYVZORKOVÁNY A ODSOUHLASENY ARCHITEKTEM A OBJEDNATELEM PŘED REALIZACÍ BAREVNÉ ŘEŠENÍ DVEŘÍ, SKŘÍNĚK A NÁBYTKU BUDE VYBRÁNO DLE PŘEDLOŽENÉHO VZORNÍKU A ODSOUHLASENO ARCHITEKTEM A OBJEDNATELEM PŘED REALIZACÍ. SCHÉMA NAPOJENÍ ZAŘIZOVACÍCH PŘEDMĚTŮ NUTNO PŘIZPŮSOBIT DLE DANÉHO VÝROBCE.

Všechny rozměry konstrukcí je nutné ověřit na místě. Výkresy nenahrazují dílenskou dodavatelskou dokumentaci.

Všechny hrany laminovaných dřevotřískových desek (pohledové i nepohledové) budou opatřeny hranou ABS
- Pohledové části (zásuvky, čela, desky stolů apod) s hranou tl. 2 mm
- Nepohledové části s hranou tl. 1 mm

NAVRHL: Ing. arch. Ivan Březina Ing. arch. Martin Březina Ing. arch. Michaela Dostálová	ZAKÁZKA: **REKONSTRUKCE ČÁSTI ŠAFRÁNKOVA PAVILONU** **Studentské koleje a nástavba jednoho patra** Alej Svobody 703 Plzeň 1-Severní Předměstí Plzeň-město 323 00 Česko	**MEPRO s.r.o.** **architektonický ateliér** náměstí Před bateriemi 912/6 162 00 Praha 6 - Střešovice	ČÍSLO PARÉ:
SCHVÁLIL: Ing. arch. Martin Březina			
OBJEDNATEL: Univerzita Karlova, Lékařská fakulta v Plzni alej Svobody 76 323 00 Plzeň zastoupené prof. MUDr. Jindřichem Fínkem, Ph.D. - děkan fakulty	NÁZEV VÝKRESU: **VĚŠÁK, JÍDELNÍ STŮL, SKŘÍŇKA**	ARCHIVAČNÍ ČÍSLO: **12 - 11/23**	
		DATUM: červen 2025	**4.23**
DRUH DOKUMENTACE: DPS		MĚŘÍTKO: FORMÁT: 420/297	REVIZE Č.: