




PŮDORYS
POHLED ZHORA
1:20 @ A1

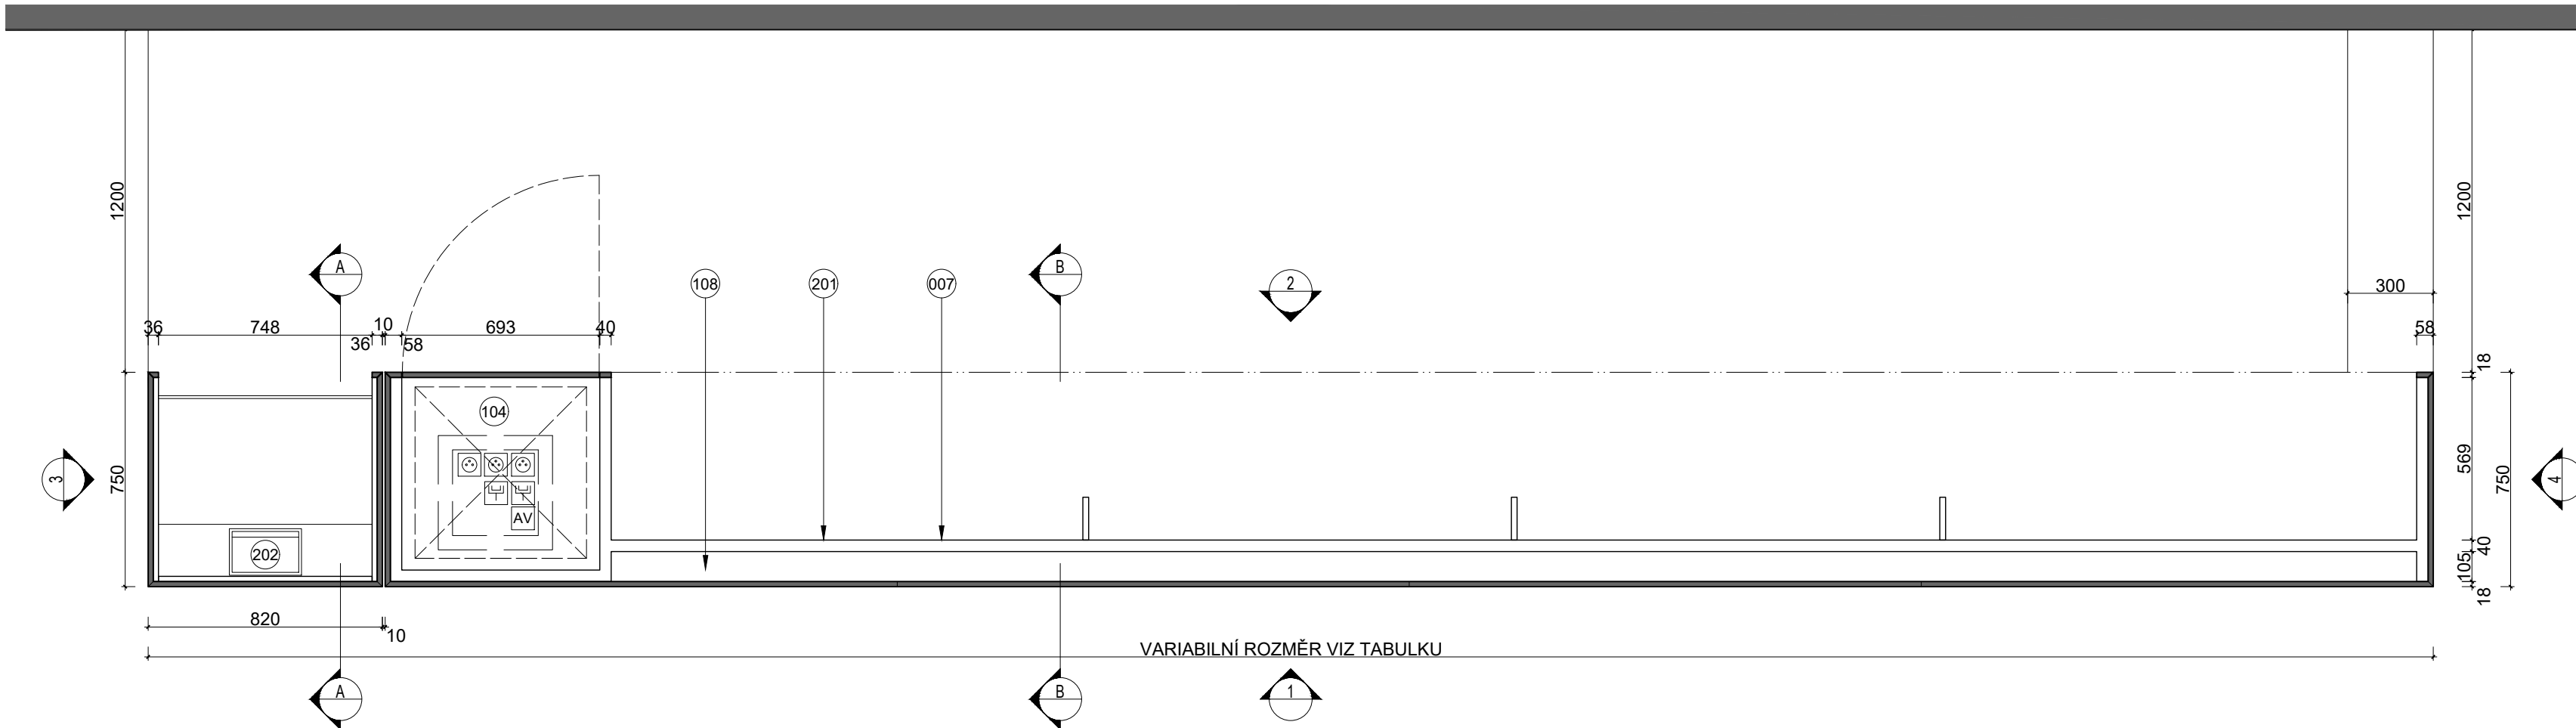

PŮDORYS
HORIZONTÁLNÍ ŘEZ
1:20 @ A1

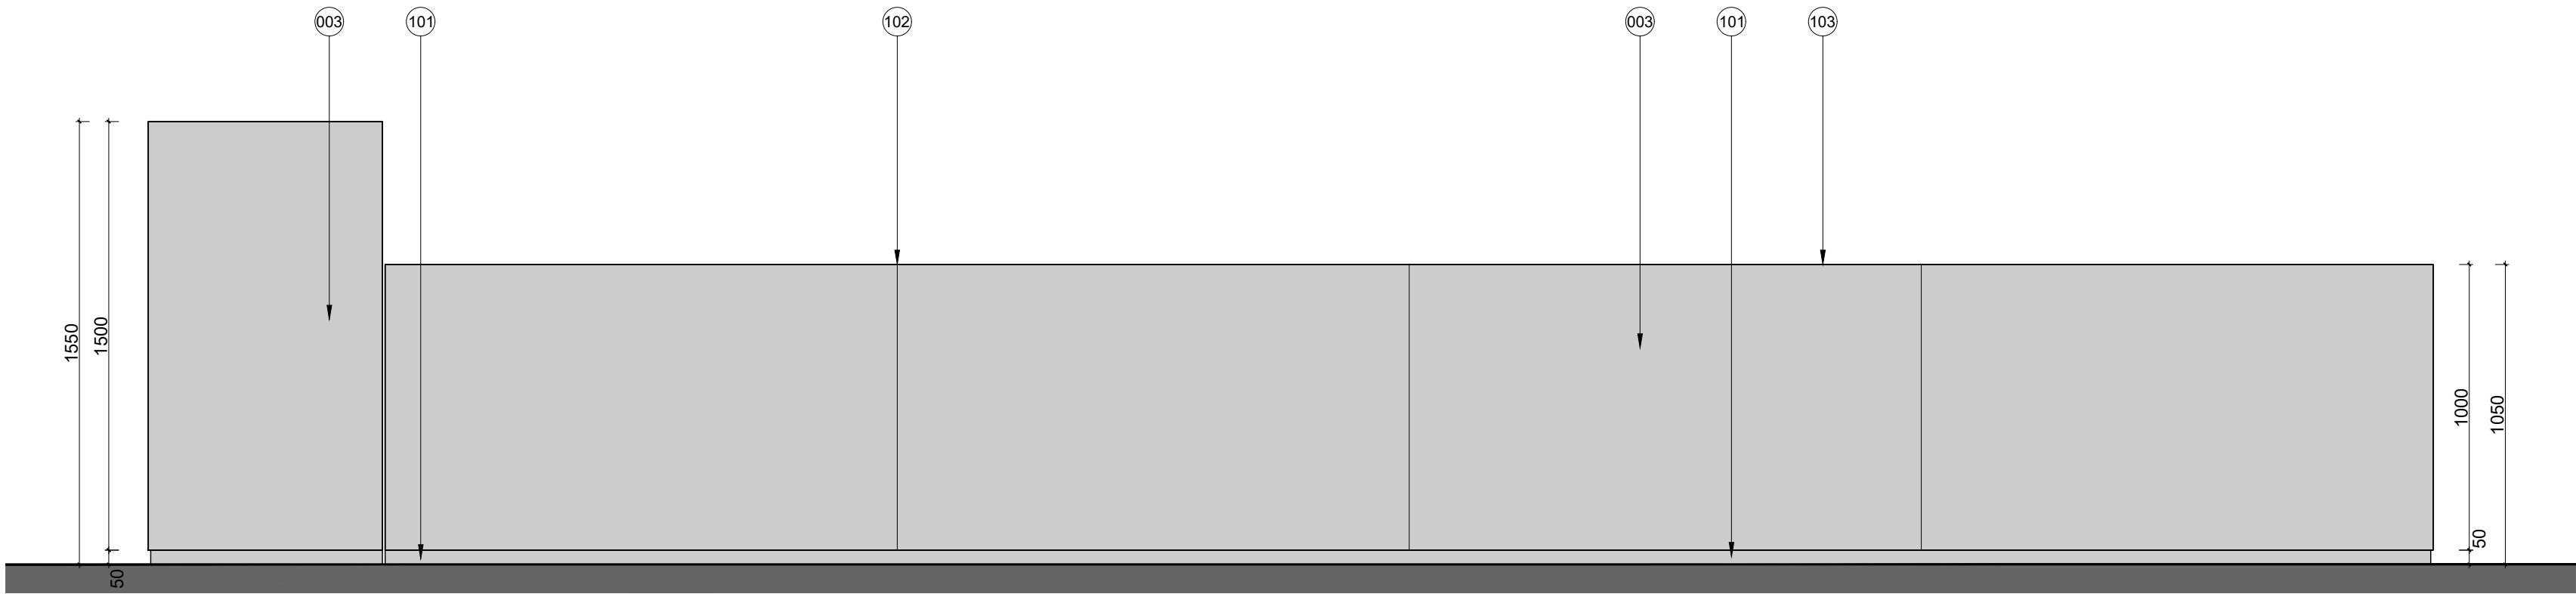

POHLED_1
ČELNÍ
1:20 @ A1

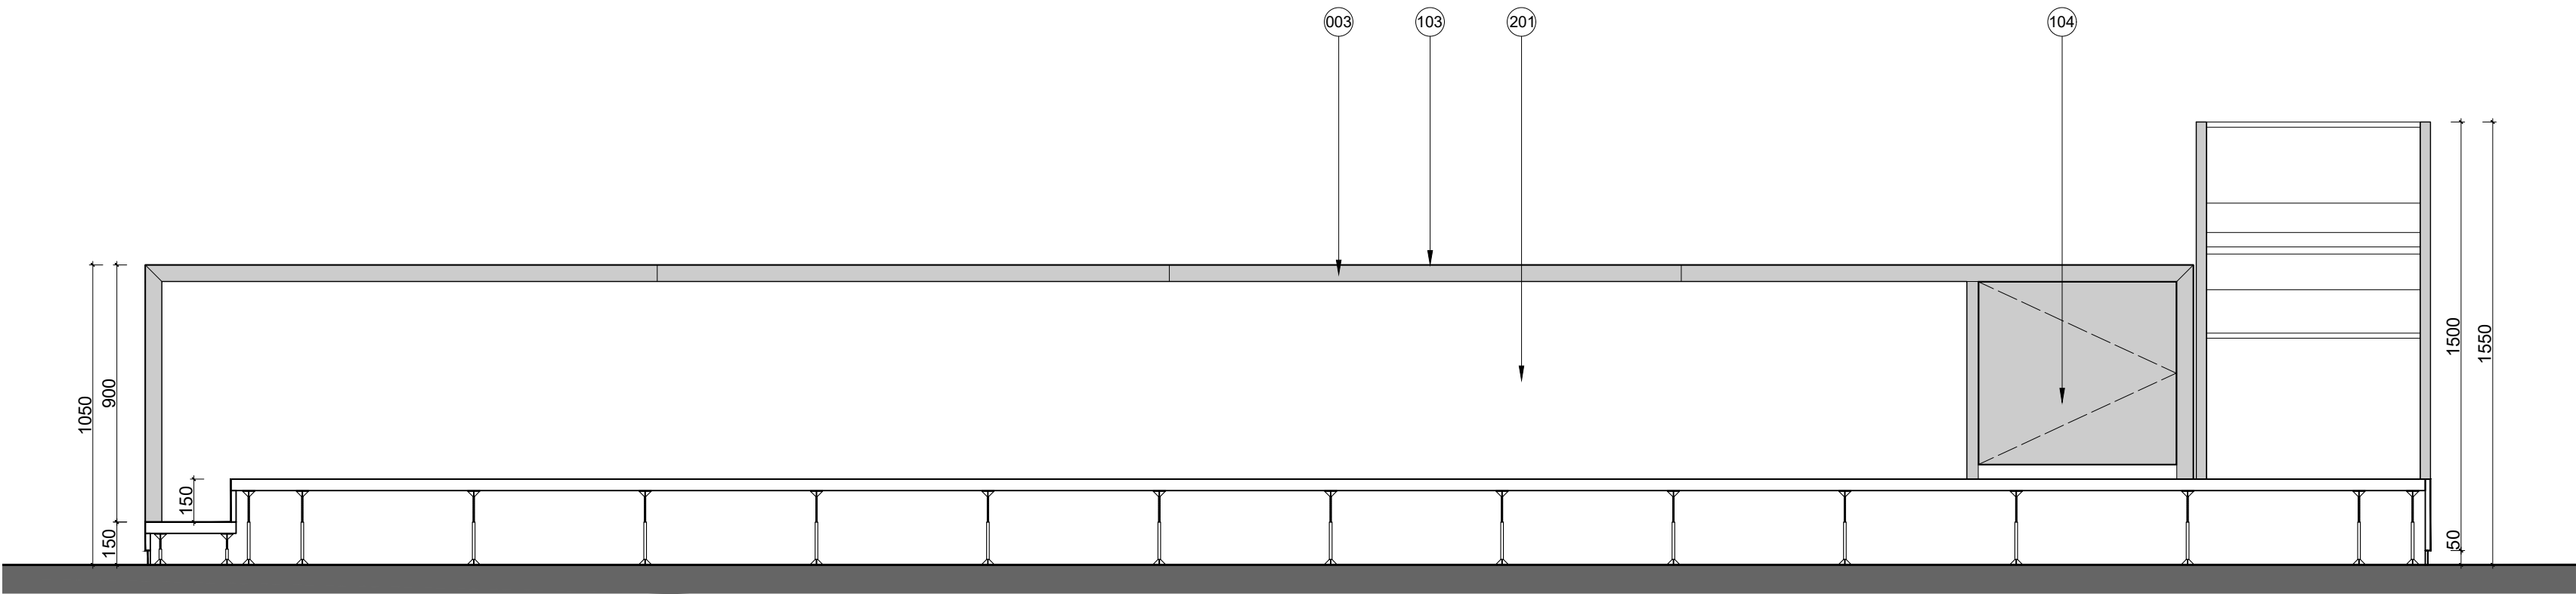

POHLED_2
ZADNÍ
1:20 @ A1

TABULKA VARIABILNICH ROZMERU			
Room No.	Spec. Ref.	VAR. Rozmer	Pocet EQ panelu *
1_156	VSN_303	6600 mm	3
1_157	VSN_303	6600 mm	3
1_158	VSN_304	6600 mm	3


*EQ panely_zona celni a pracovni desky rozdelena rovnomerne

LEGENDA KOMPONENTU:


- 001_ NEHOŘLAVÉ DŘEVOVLÁKNITÉ DESKY, DUBOVÁ DÝHA, MATNÝ TRANSPARENTNÍ LAK
- 002_ ČALOUNENÍ SEDÁKU A OPĚRADLA, TL. 50mm
- 003_ PROBARVENÉ MDF DESKY
- 004_ FLEXIBLE WOOD PANEL NA VŠECHNY ZAOBLENÉ POVRCHY
- 005_ MDF DESKY, DUBOVÁ DÝHA, MATNÝ TRANSPARENTNÍ LAK
- 006_ HPL DESKY, DUBOVÁ DÝHA, MATNÝ TRANSPARENTNÍ LAK
- 007_ PODKONSTRUKCE ZE SVAŘOVANÝCH JÁČKELŮ
- 008_ PODKONSTRUKCE Z CLT 40mm DESKY, 2x 18mm OS DESKY P+D
- 101_ NÁBYTKOVÝ SOKL VIZ KÓTA
- 102_ MEZERA VIZ KÓTA
- 103_ PRACOVNÍ DESKA
- 104_ UZAMYKATELNÁ SKŘÍNKA PRO AV RACK
- 105_ UZAMYKATELNÁ SKŘÍNKA
- 106_ UZAMYKATELNÁ ZÁSUVKA
- 107_ POLICE
- 108_ PROSTOR PRO ELEKTRO-DATA ROZVODY
- 201_ ODNÍMATELNÝ PANEL PRO PŘÍSTUP K ROZVODŮM
- 202_ VYKLÁPACÍ ELEKTRO-DATA PANEL
- 203_ LINEÁRNÍ LED SVÍTIDLO VSAZENÉ
- 204_ ELEKTRICKÁ ZÁSUVKA

NB:


DODÁVKA VČ. PODKONSTRUKCE Z OCELOVÝCH SVAŘOVANÝCH JÁČKELŮ, POVRCHOVÁ ÚPRAVA PRÁŠKOVÝM LAKOVÁNÍM, ROZMĚRY DLE VÝKRESU, DIMENZOVÁNÍ DLE DÍLENSKÉ DOKUMENTACE; VČETNĚ KOTVENÍ DO PODLAHY NEBO STĚNY

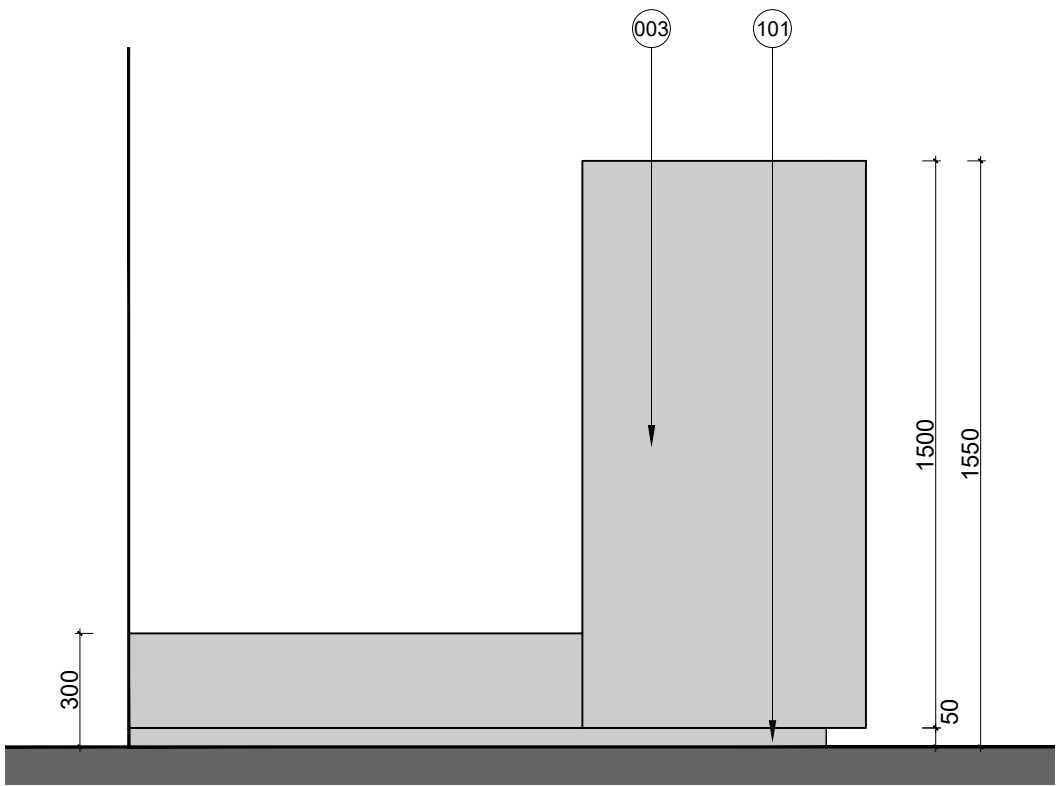


POHLED_3
BOČNÍ
1:20 @ A1

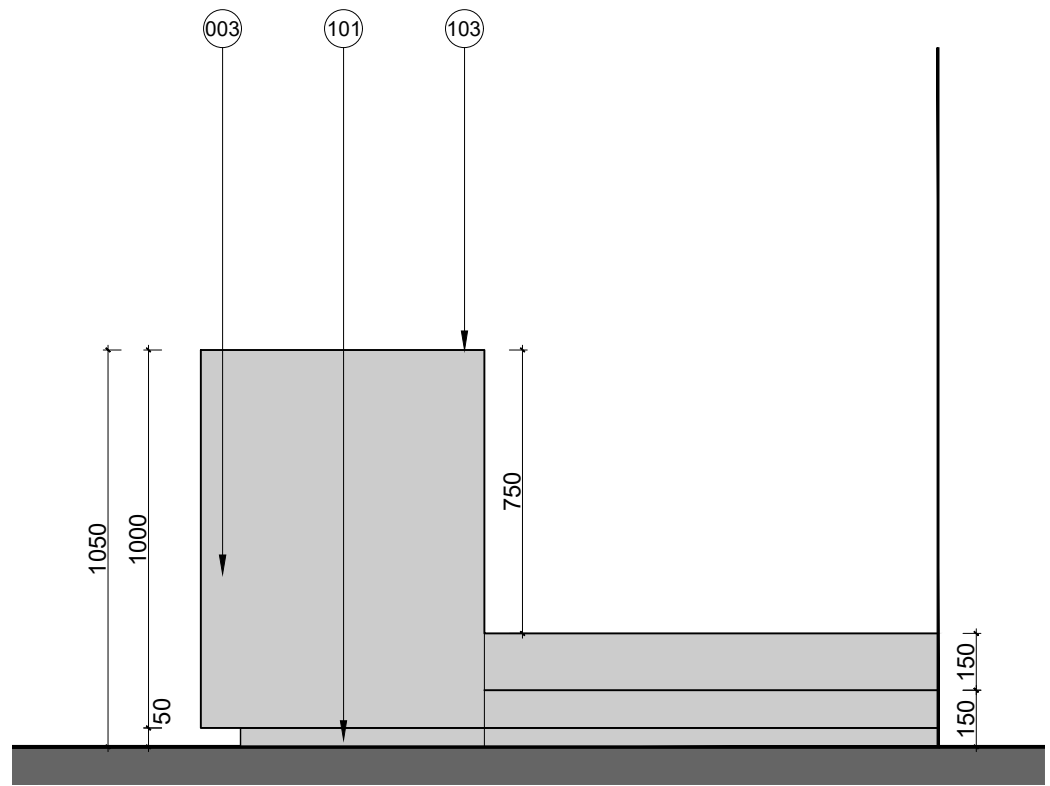

POHLED_4
BOČNÍ
1:20 @ A1

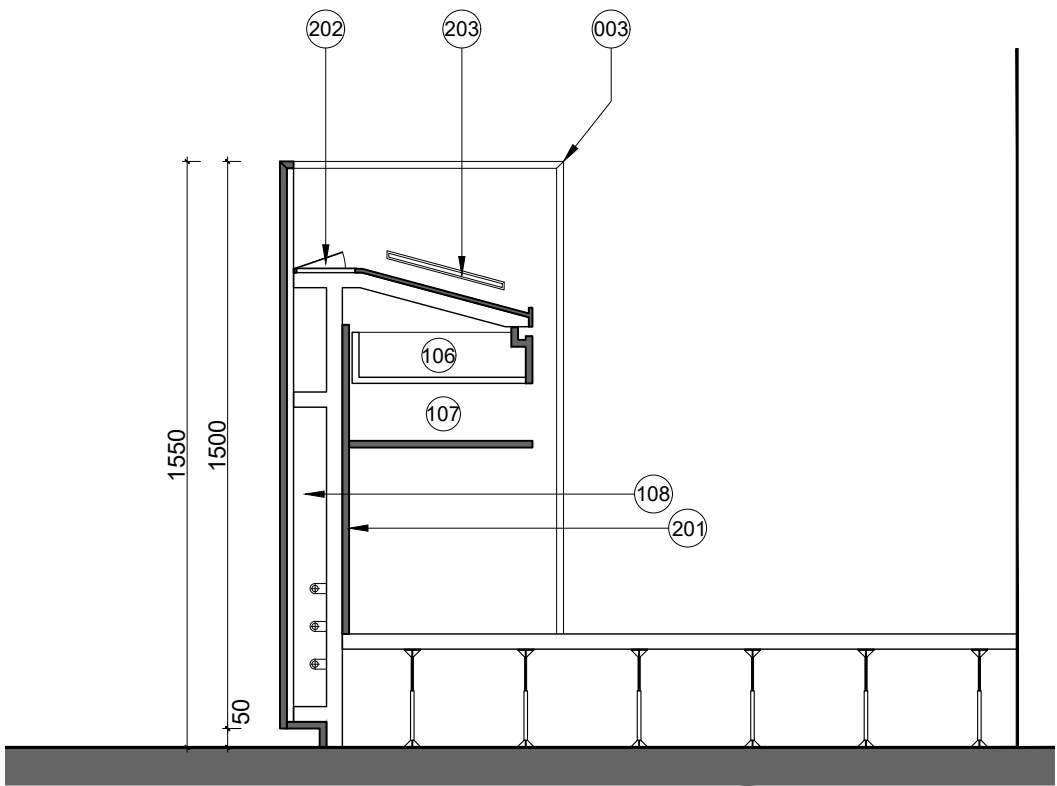

ŘEZ A-A
1:20 @ A1

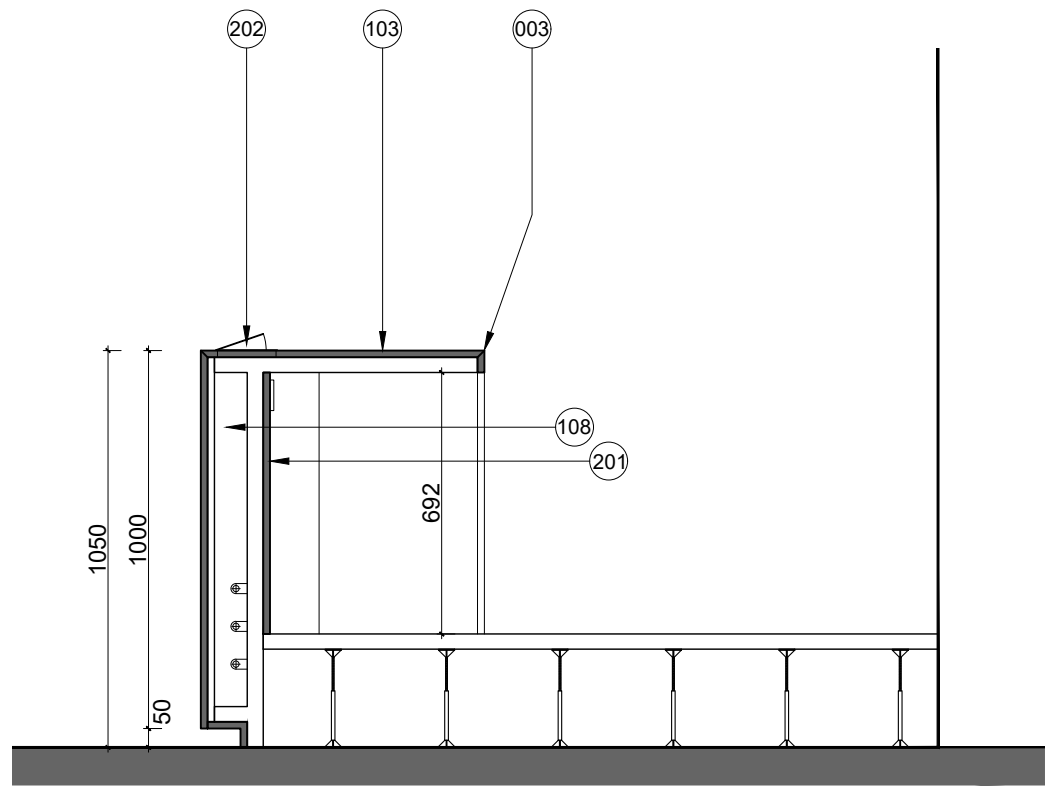

ŘEZ B-B
1:20 @ A1