




PŮDORYS  
POHLED ZHORA  
1:20 @ A1

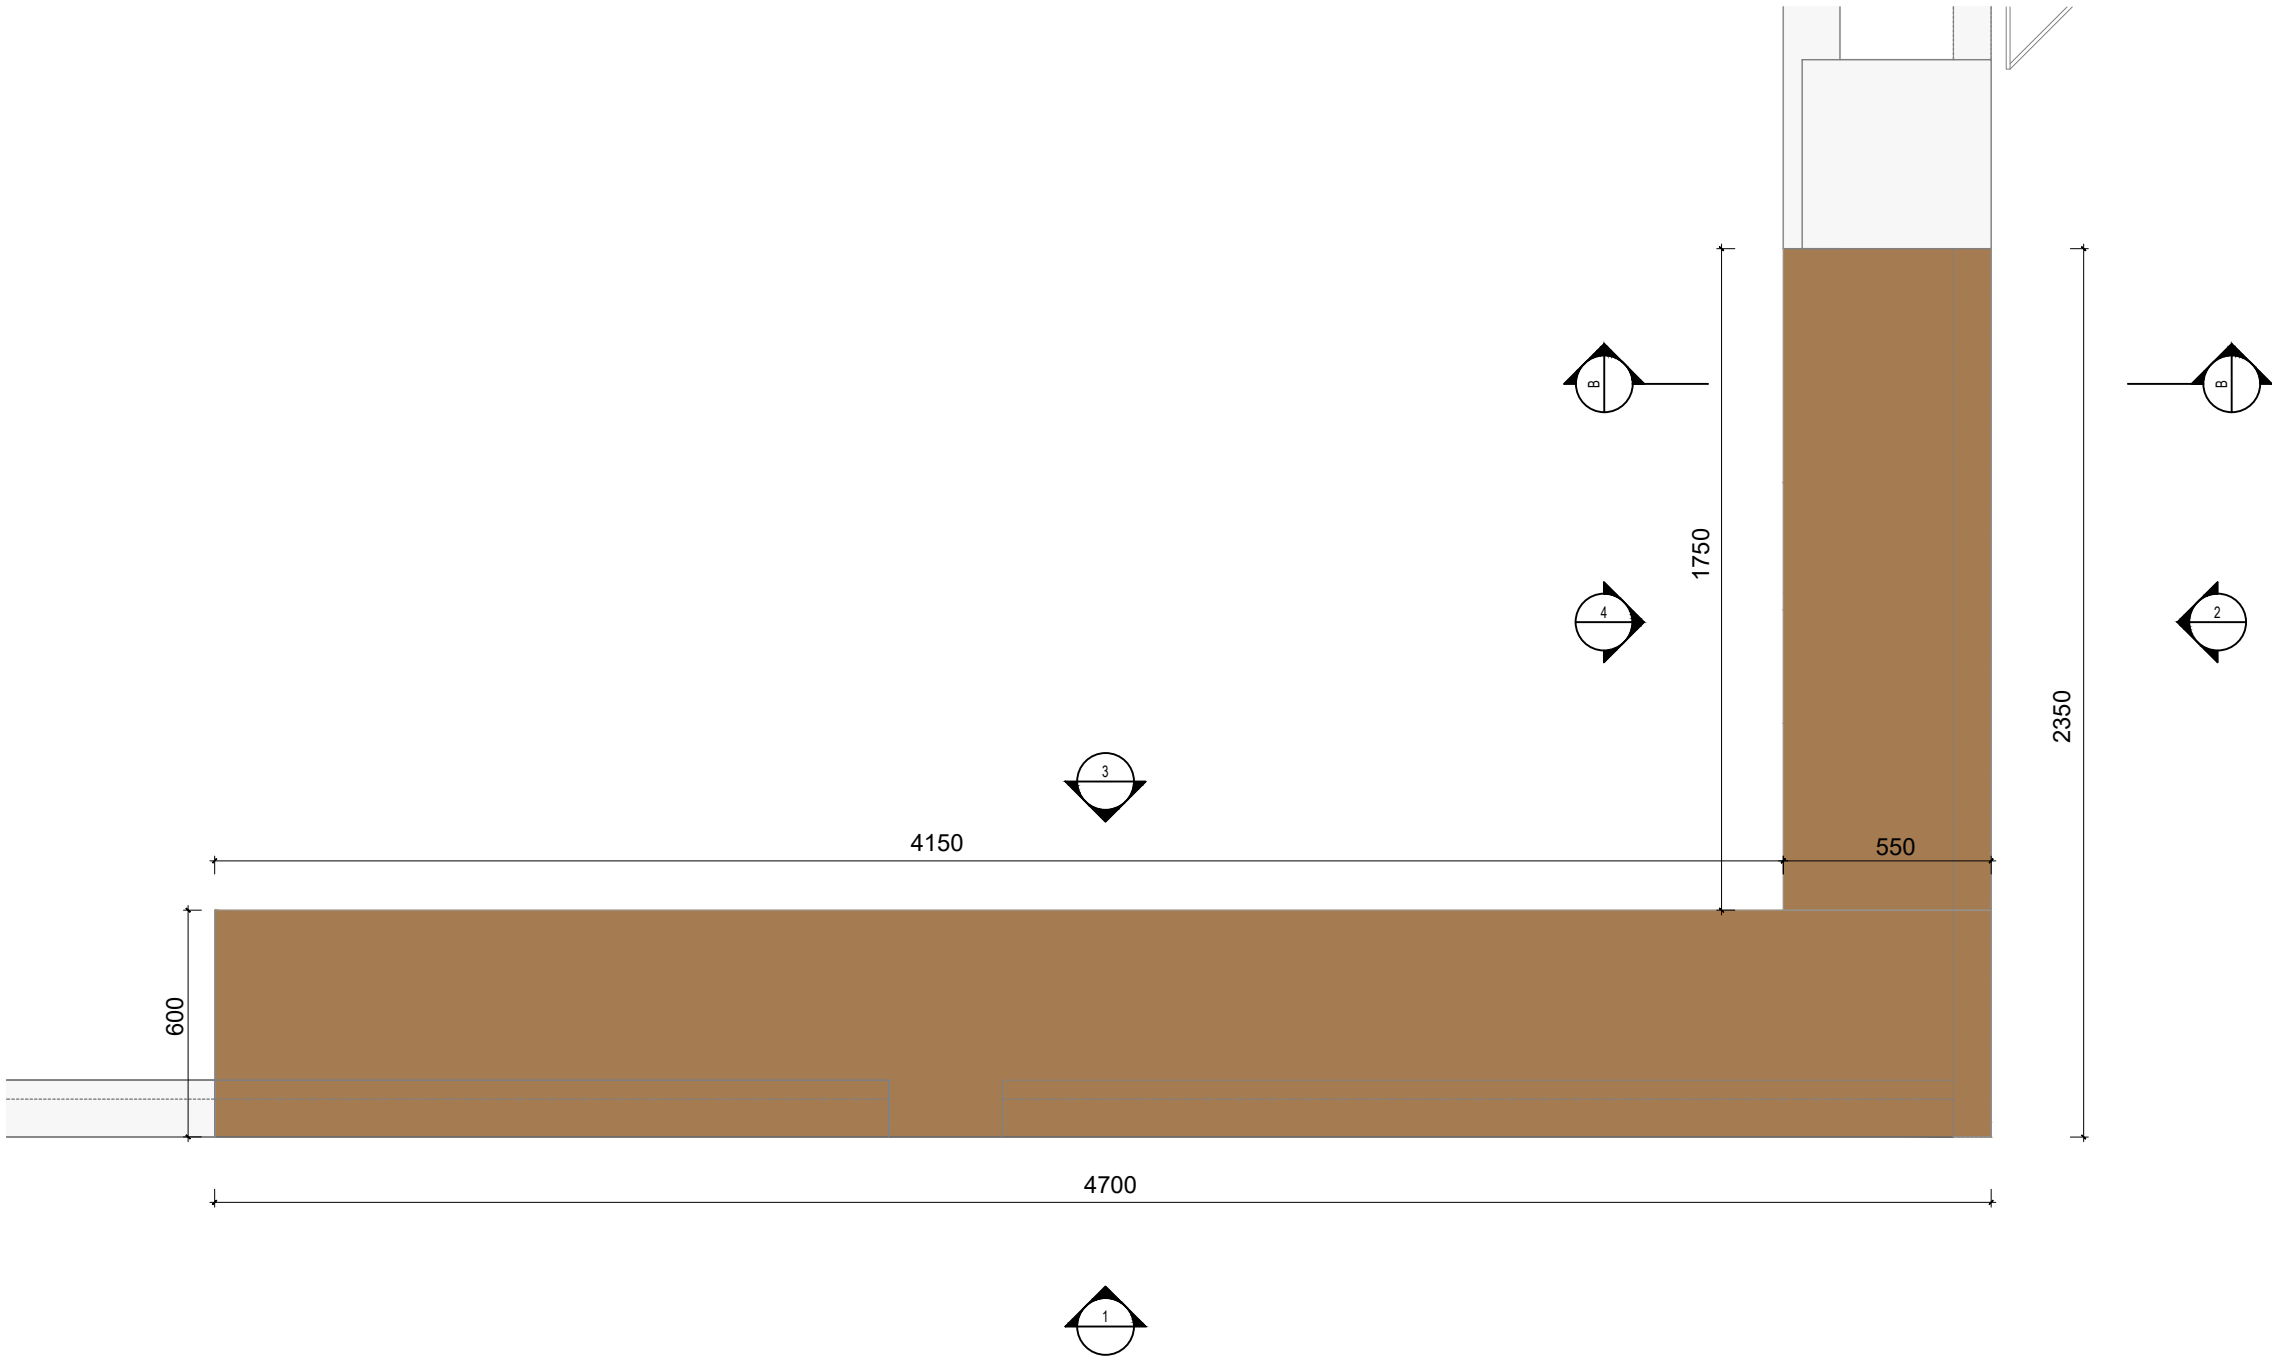


PŮDORYS  
HORIZONTÁLNÍ ŘEZ  
1:20 @ A1

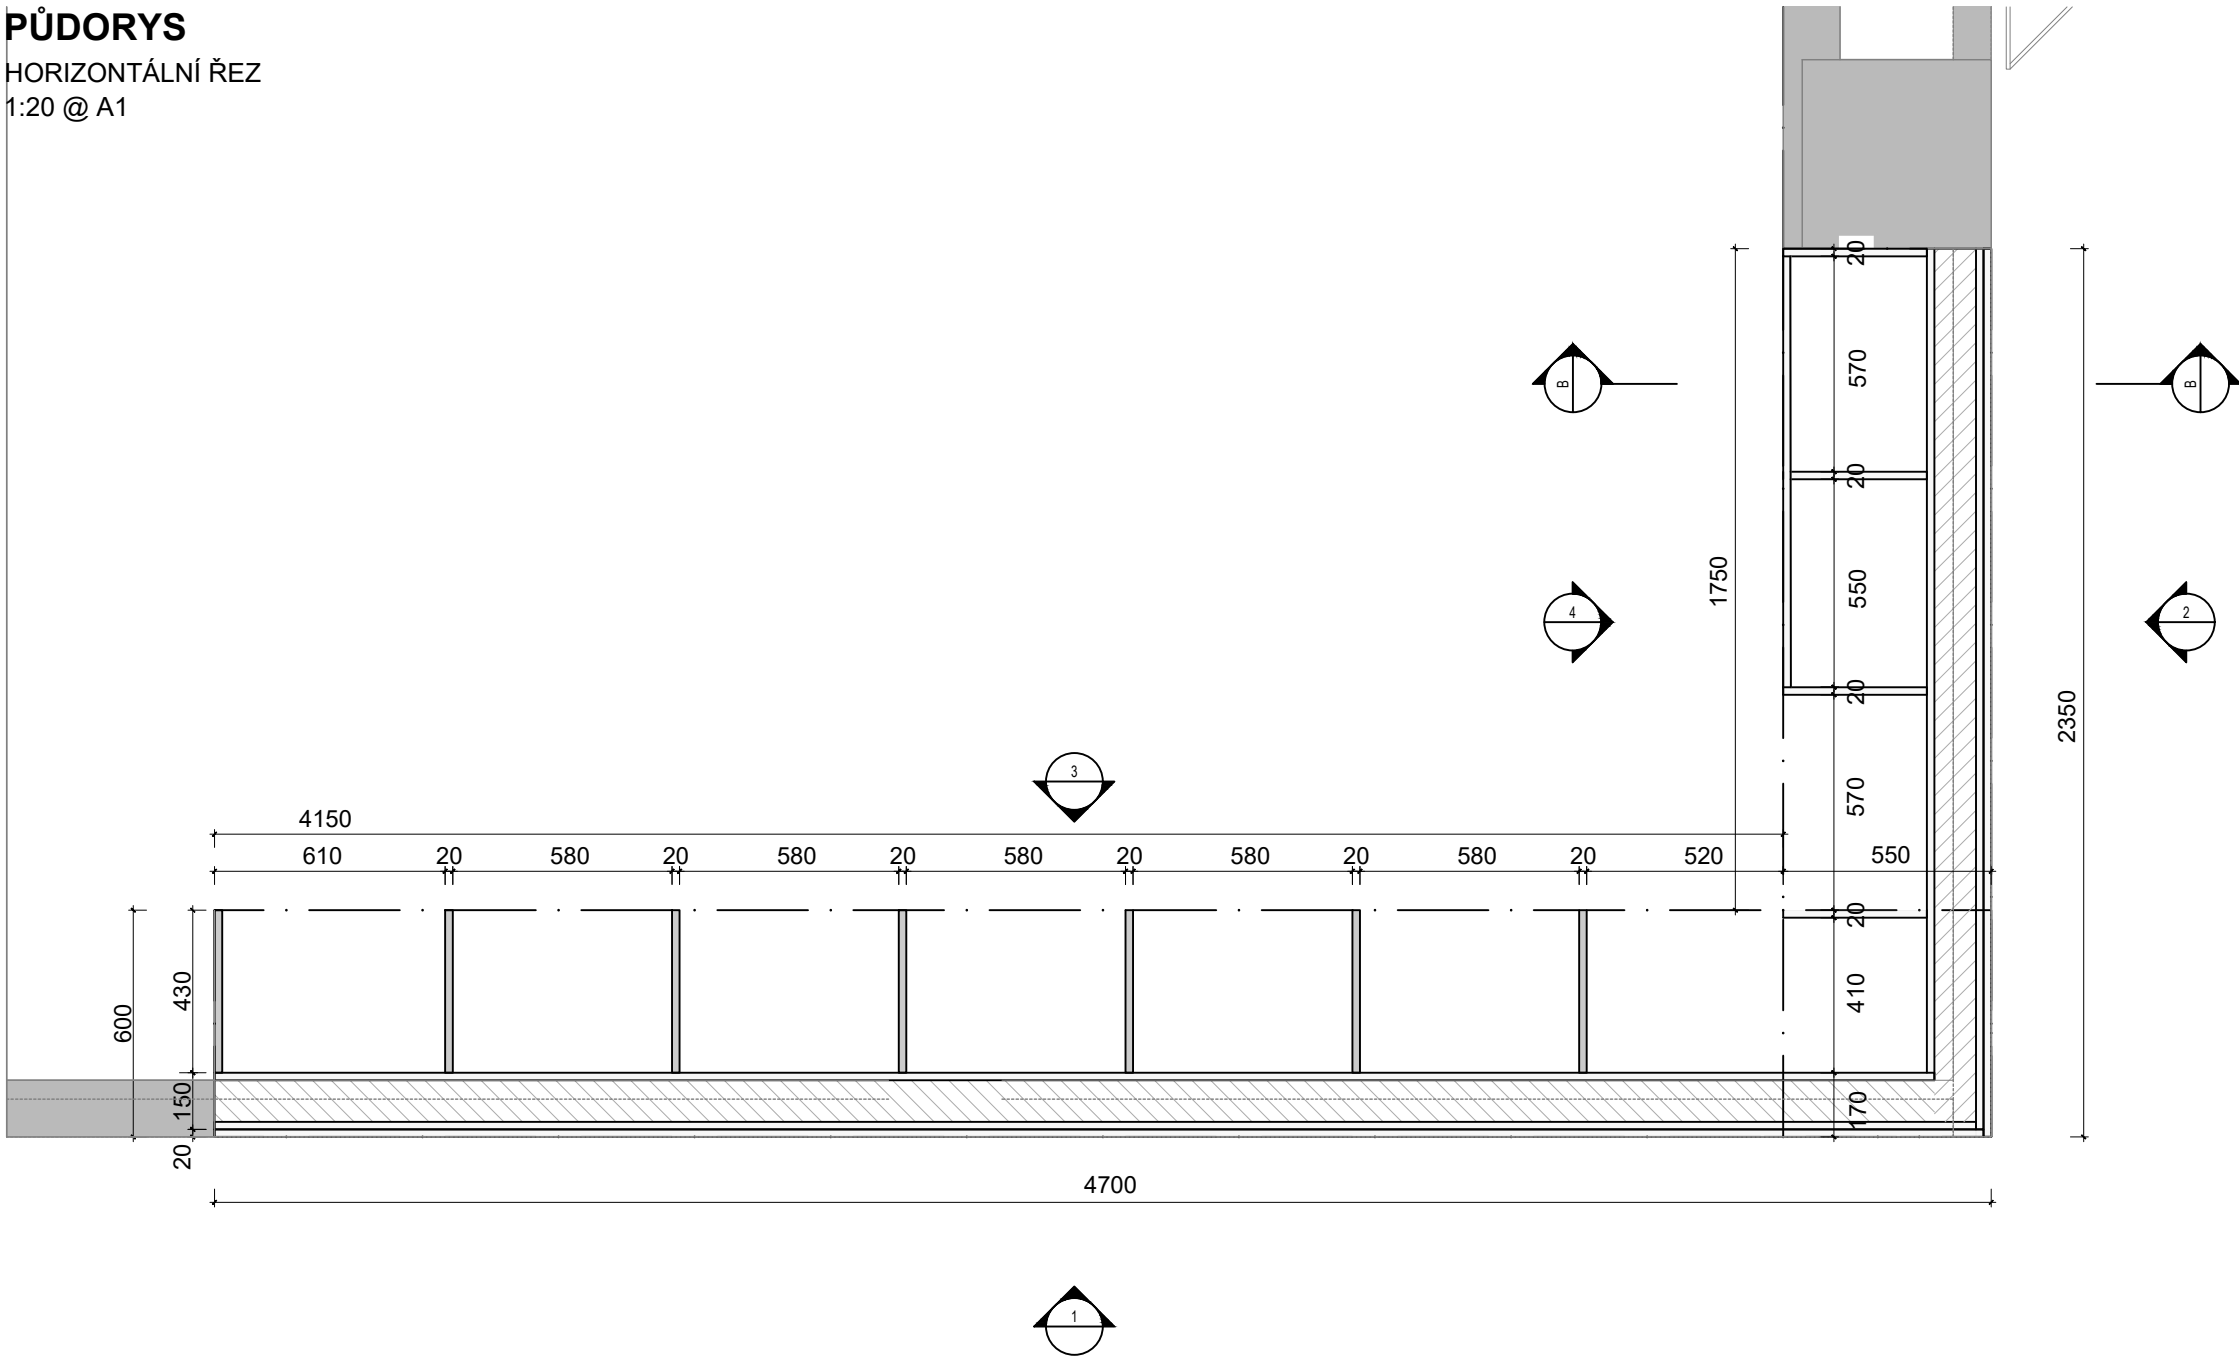

POHLED\_3  
ZADNÍ  
1:20 @ A1

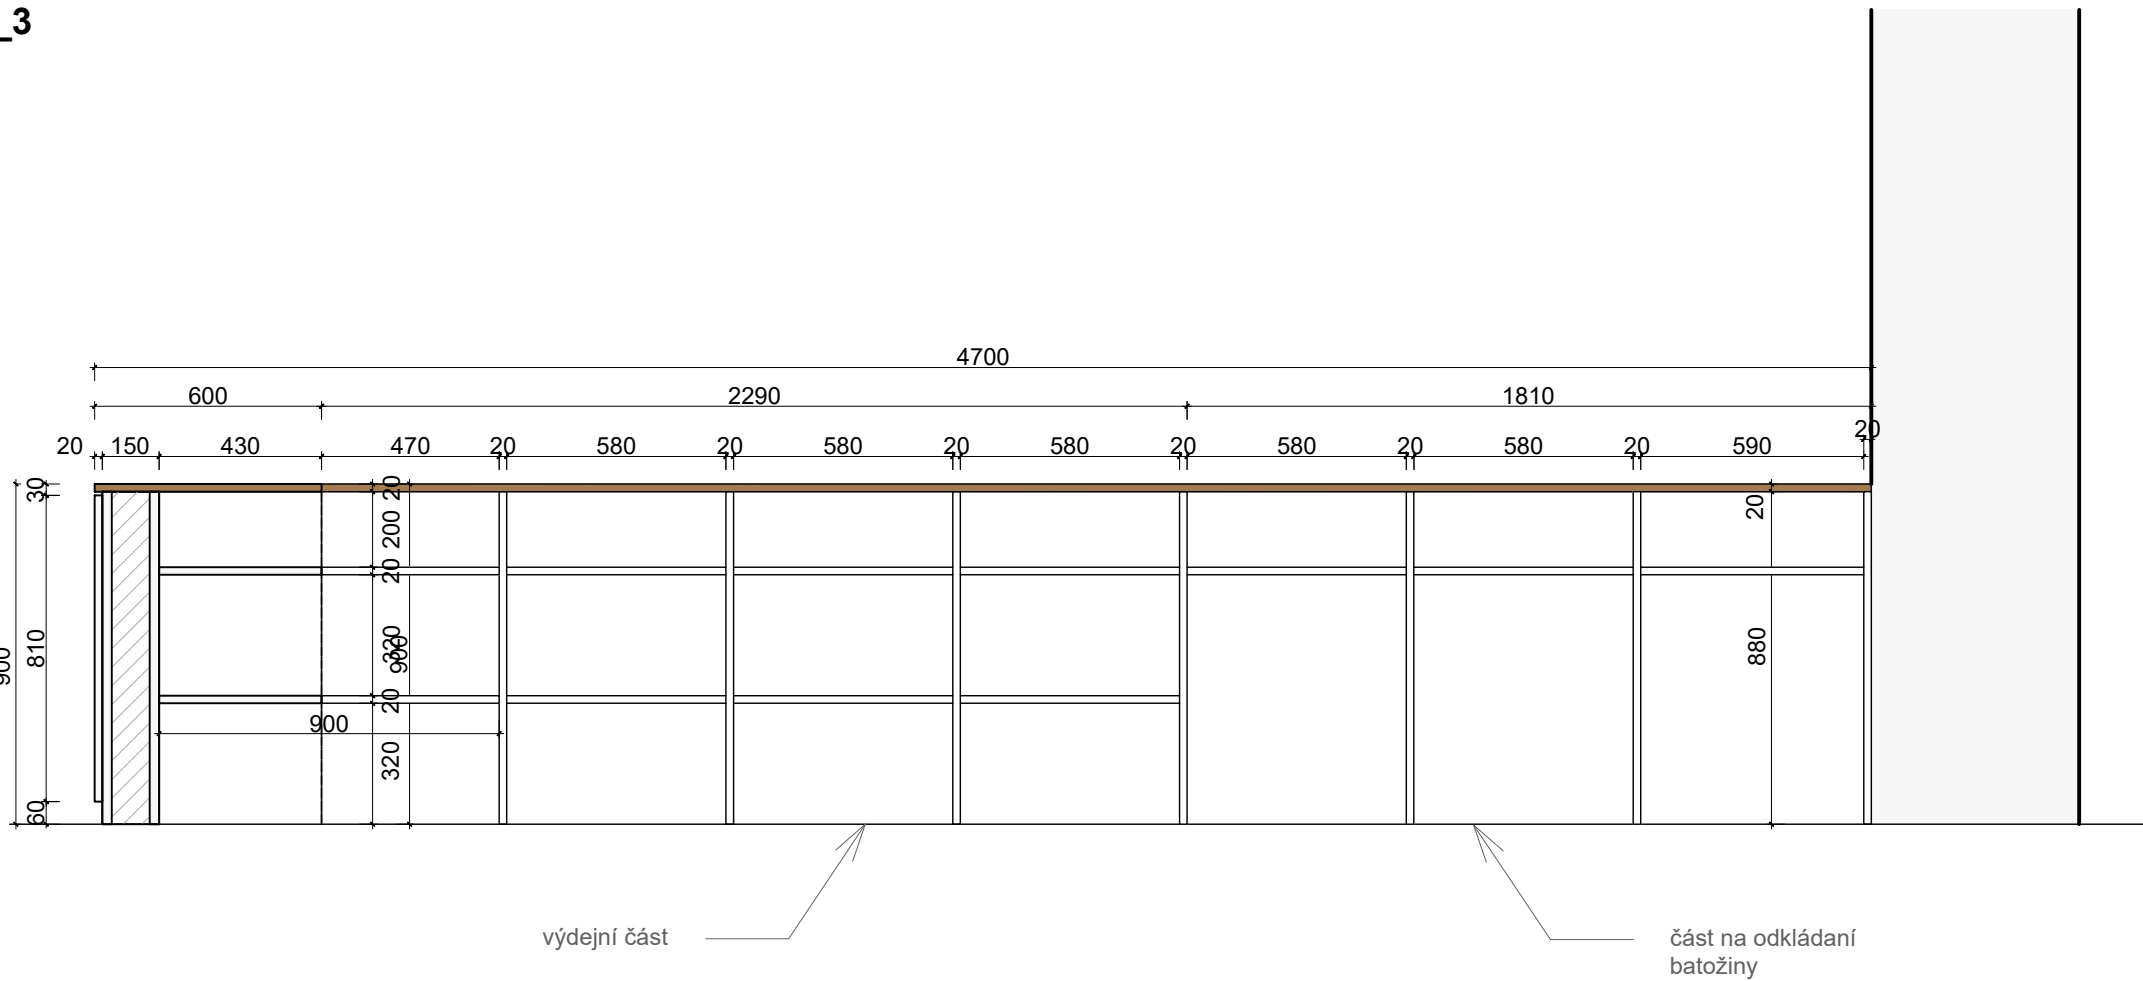

ŘEZ A-A  
1:20 @ A1

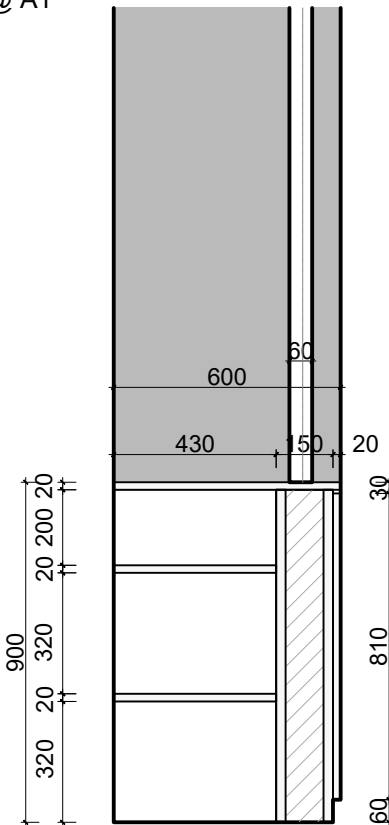

POHLED\_1  
ČELNÍ  
1:20 @ A1

