



POHLED_4

ZADNÍ
1:20 @ A1

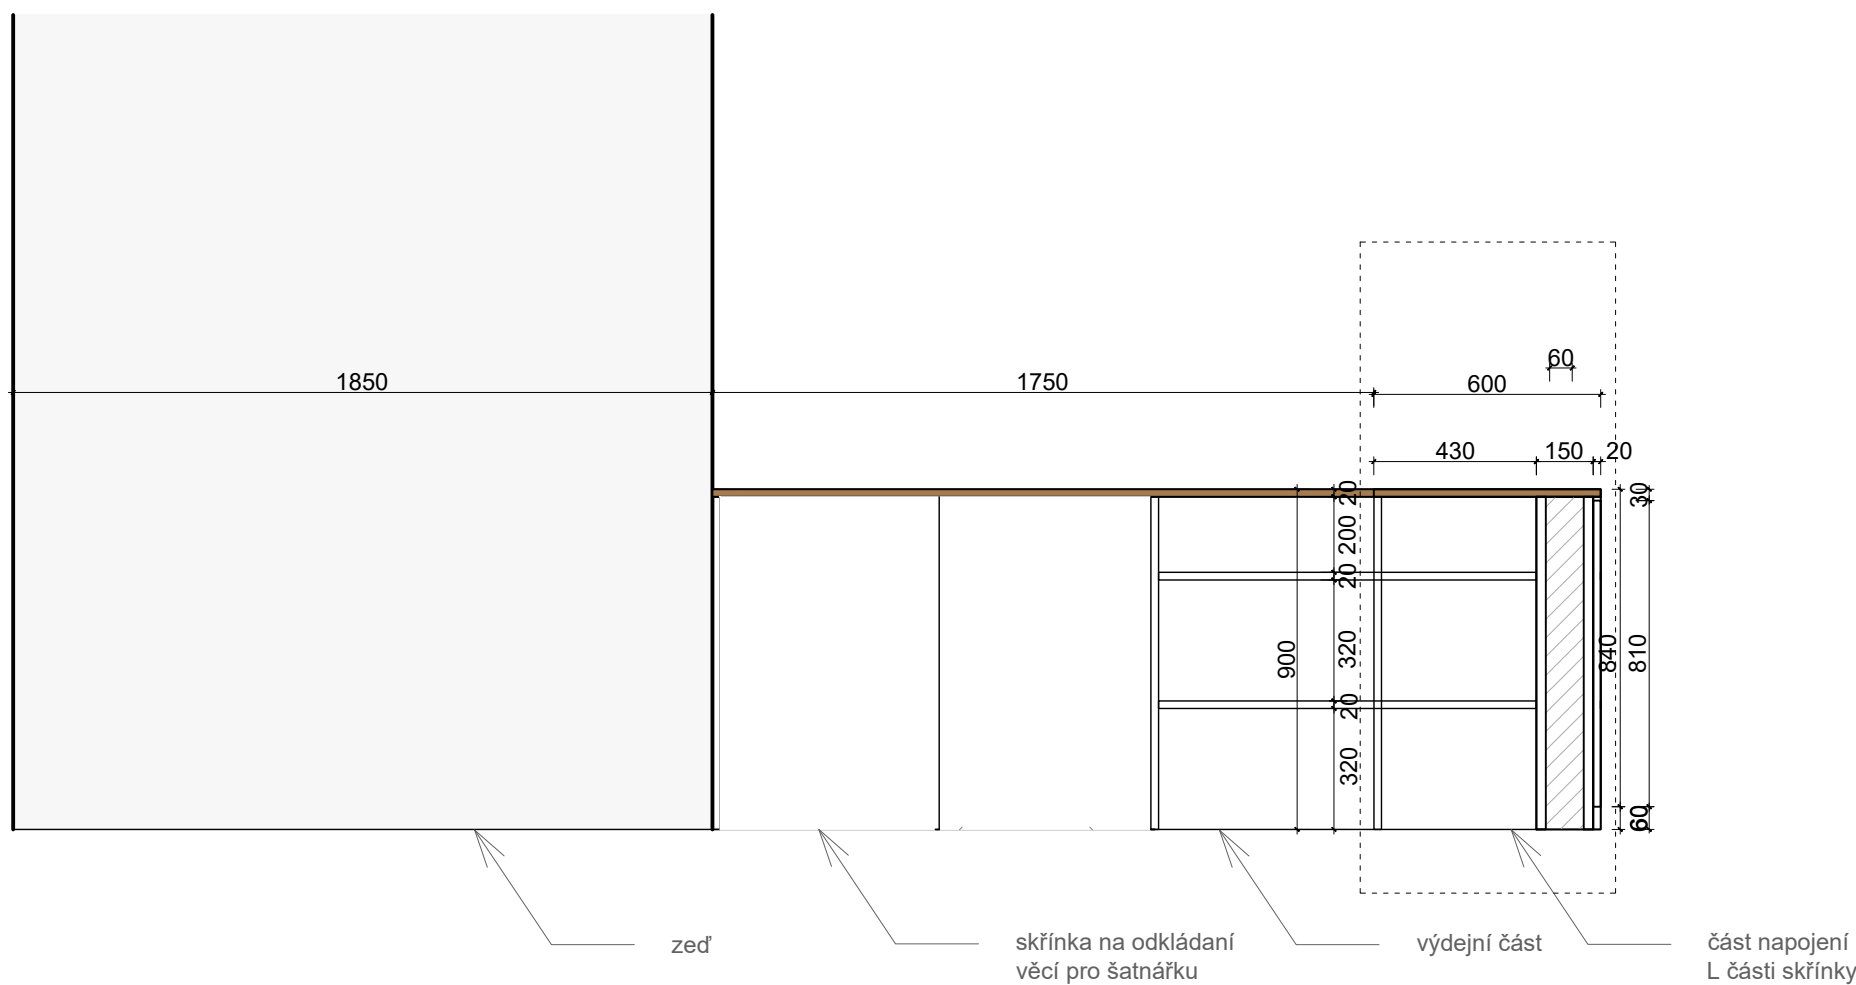


POHLED_4

ZADNÍ
1:20 @ A1

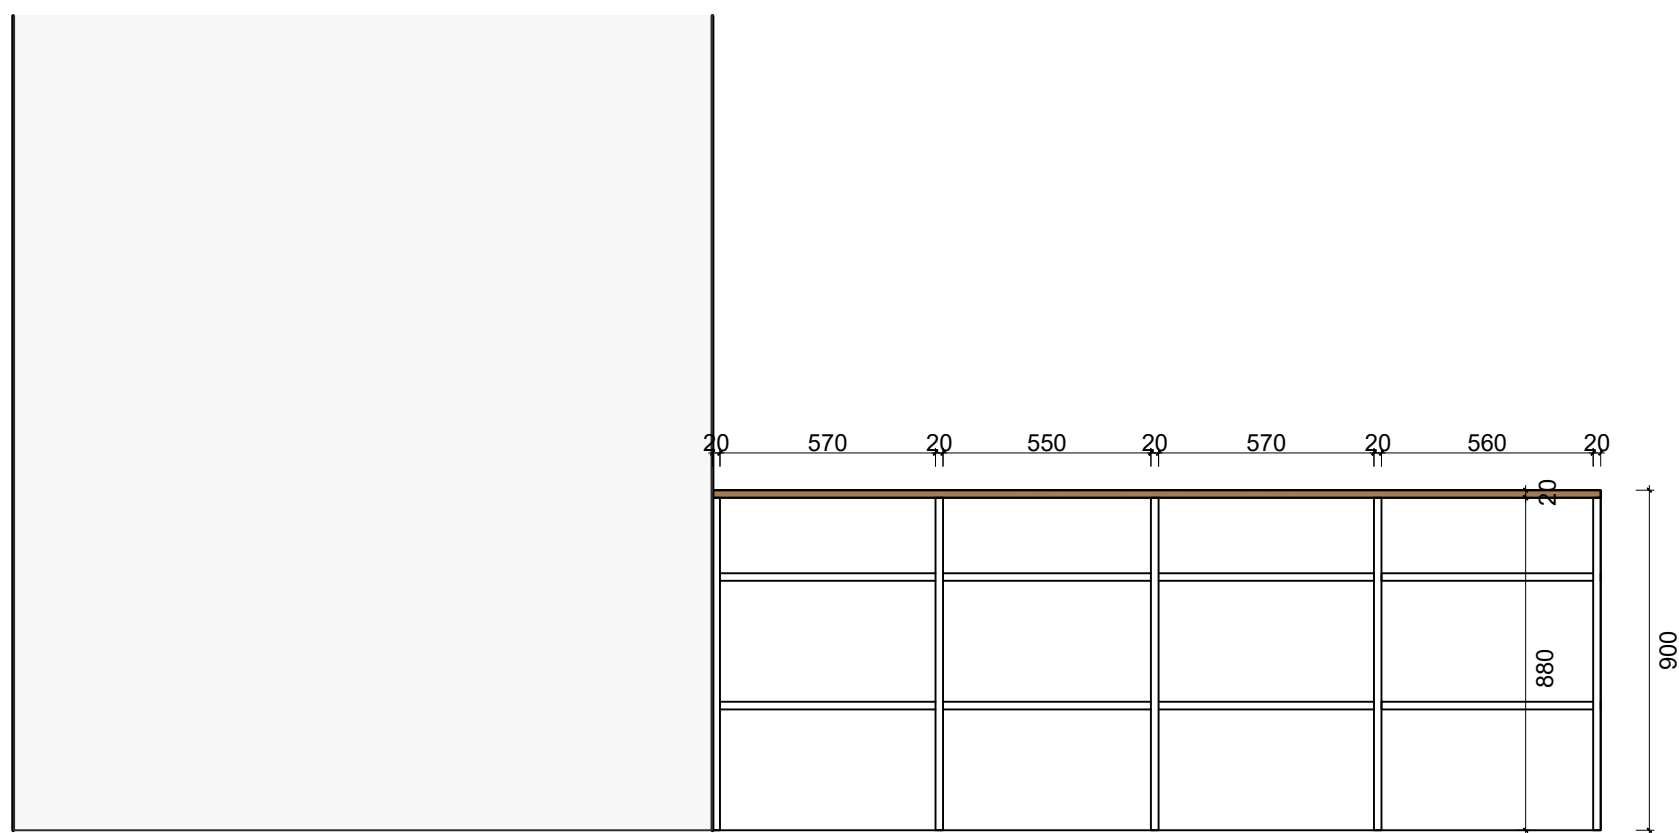

POHLED 2

ČELNÍ
1:20 @ A1

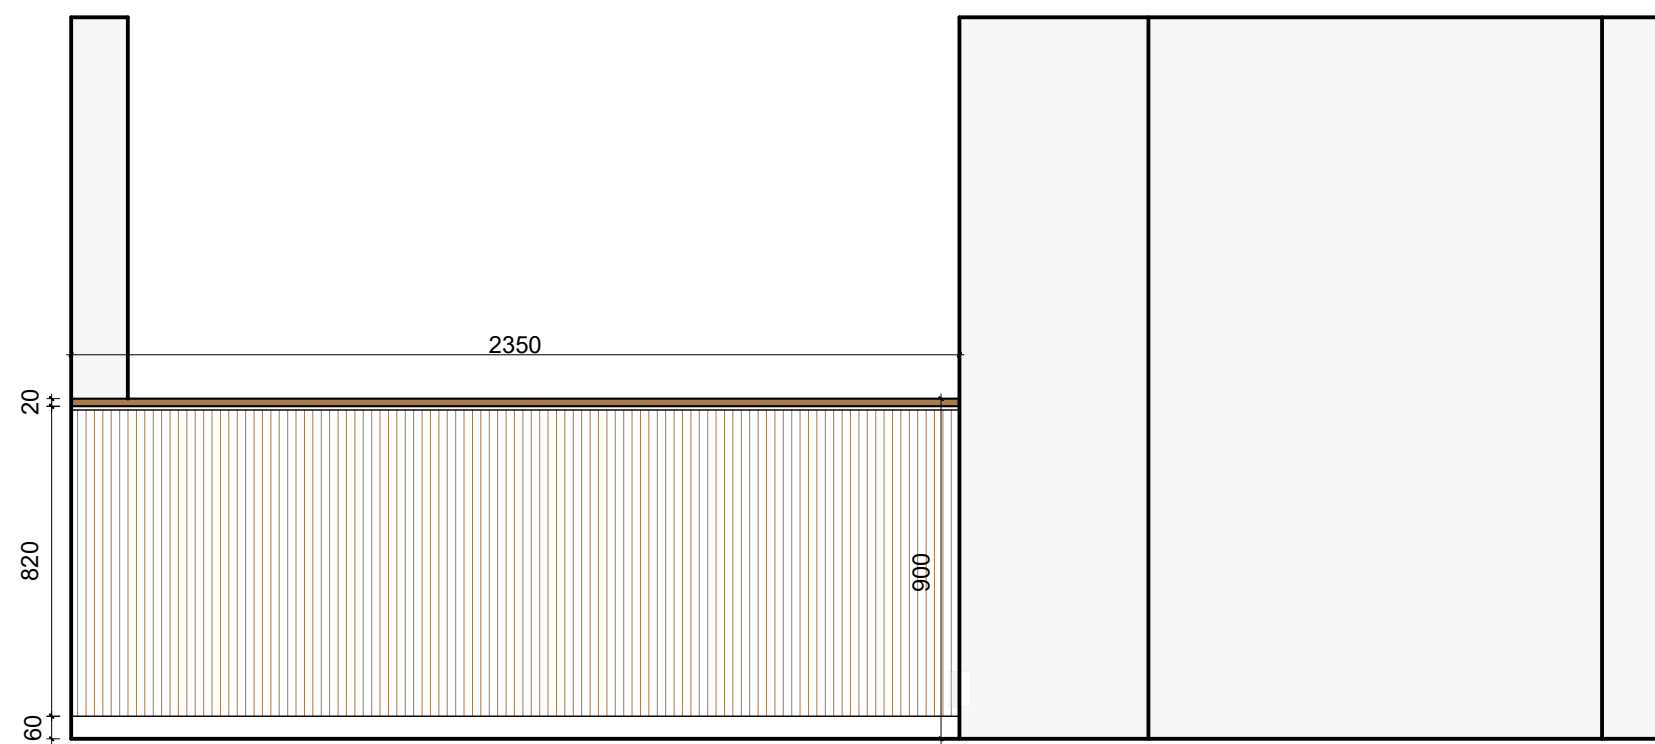

SPECIFIKACE:

VSN - 310 B - miestnosť 1.054

ŠATNÍ PULT

Konstrukce:
ocelové jackly - návrh zajistí dodavatel atypu

Opláštění:
masivní dubové lamely
Povrchová úprava:
matný transparentní lak

Dopadová plocha požární rolety
nehořlavá deska vermikulit + dubová dýha 0,5mm

Nutná koordinace PBŘ - pult je z části dopadovou plochou pro požární roletu.
poznámky:
Součástí dodávky je veškeré nábytkové kování.
Včetně kotvení do zdi či do podlahy
Dodavatel zajistí vzorkování všech požadovaných materiálů
Dodavatel zajistí ke kontrole výrobní dokumentaci atypů zhotovenou podle skutečného zaměření na stavbě.