




PŮDORYS
HORIZONTÁLNÍ ŘEZ
1:20 @ A1

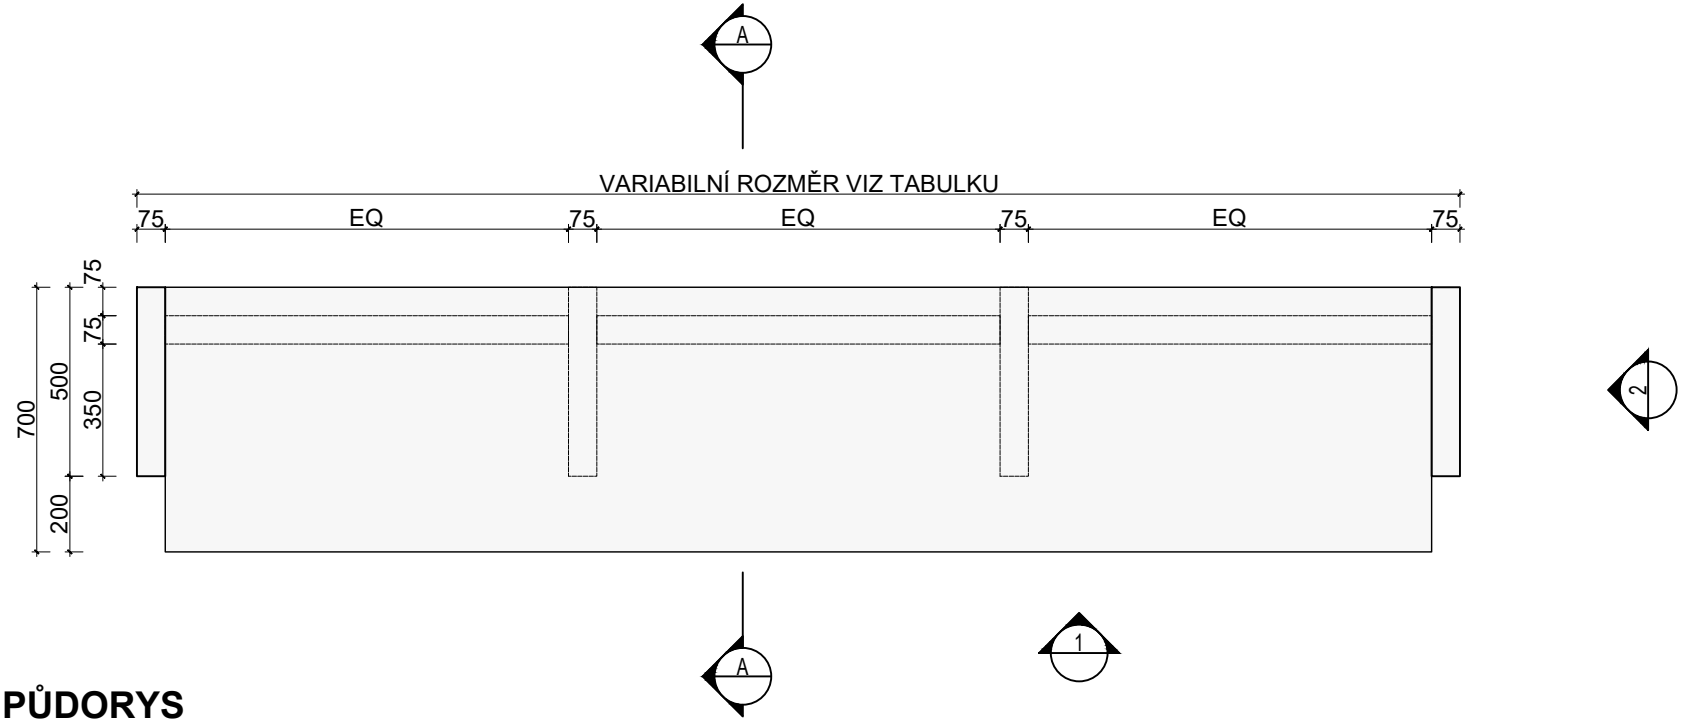


PŮDORYS
POHLED ZHORA
1:20 @ A1

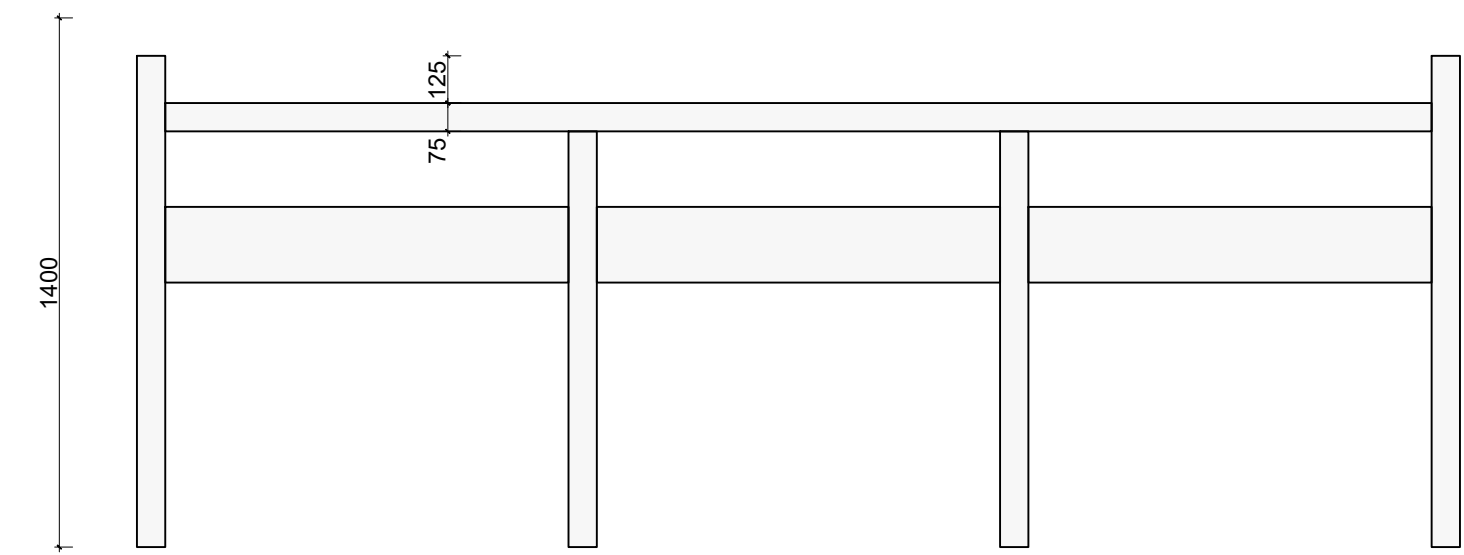

POHLED_1
ČELNÍ
1:20 @ A1

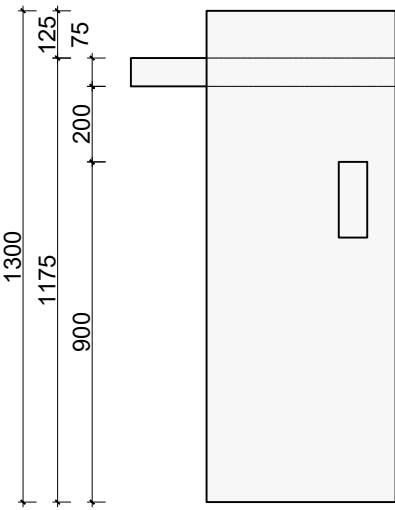

POHLED_2
BOČNÍ
1:20 @ A1

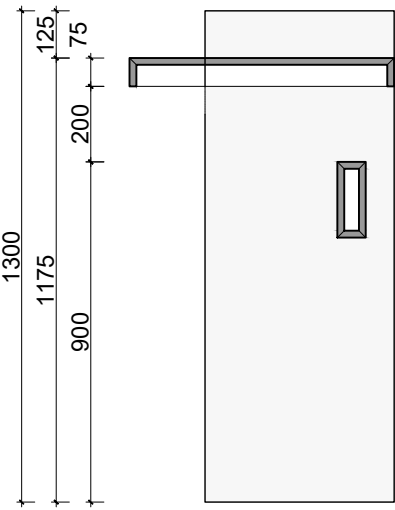

ŘEZ A-A
1:20 @ A1

SPECIFIKACE:

VSN - 309

- viditelné části - obklad:
- masivní dubové desky tl. 18mm
 - povrchová úprava polomatný transparentní lak
 - nutno vzorkovat - typ i barevnost dle architekta

- konstrukce:
- ocelové jakly 20x20 mm svařované
 - návrh konstrukce ověří dodavatel atypu a případné úpravy předloží architektovi k odsouhlasení

poznámky:
Součástí dodávky je veškeré nábytkové kování.
Včetně kotvení do zdi či do podlahy
Dodavatel zajistí vzorkování všech požadovaných materiálů
Dodavatel zajistí ke kontrole výrobní dokumentaci atypů zhotovenou podle skutečného zaměření na stavbě.

TABULKA VARIABILNICH ROZMERU		
Spec. Ref.	VAR. Rozmer	Počet průběžných podnoží
VSN_309	3500 mm	2
VSN_309	2930 mm	2
VSN_309	2600 mm	1
*EQ _ rovnoměrná délka mezi podnožemi		