
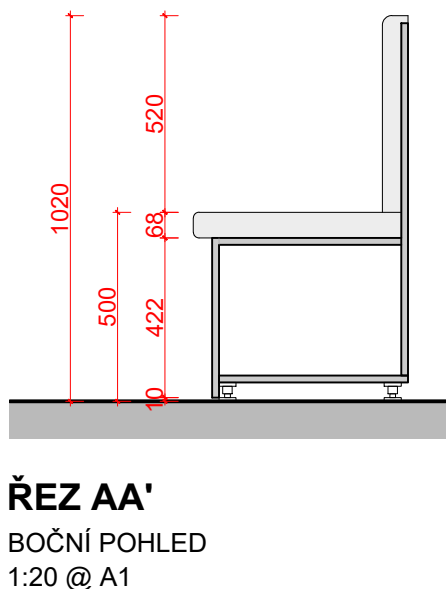
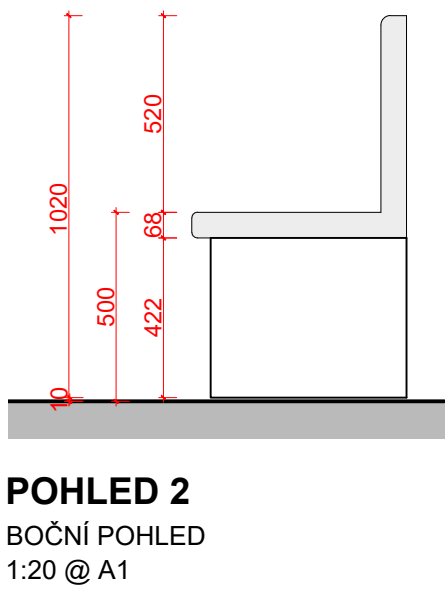
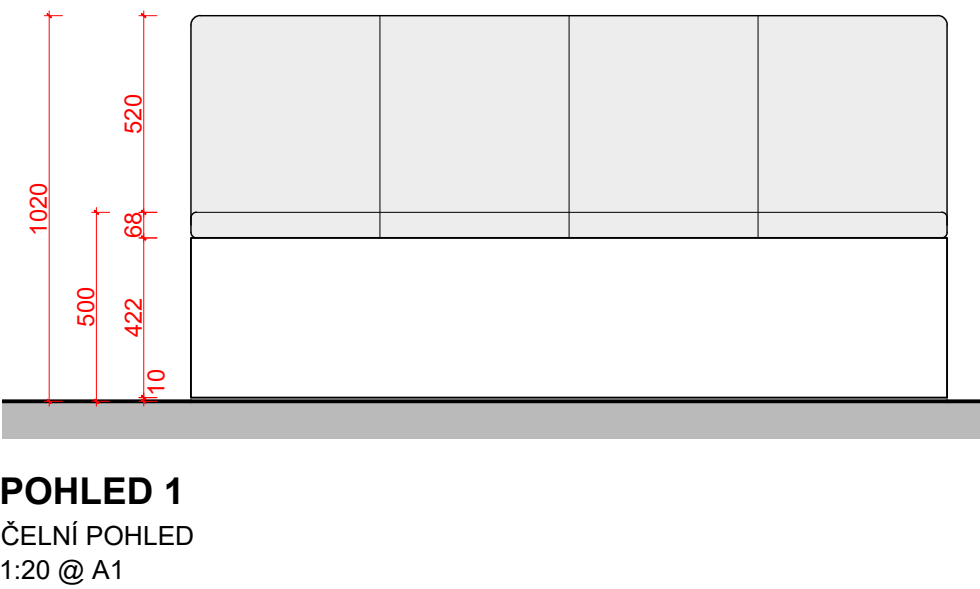
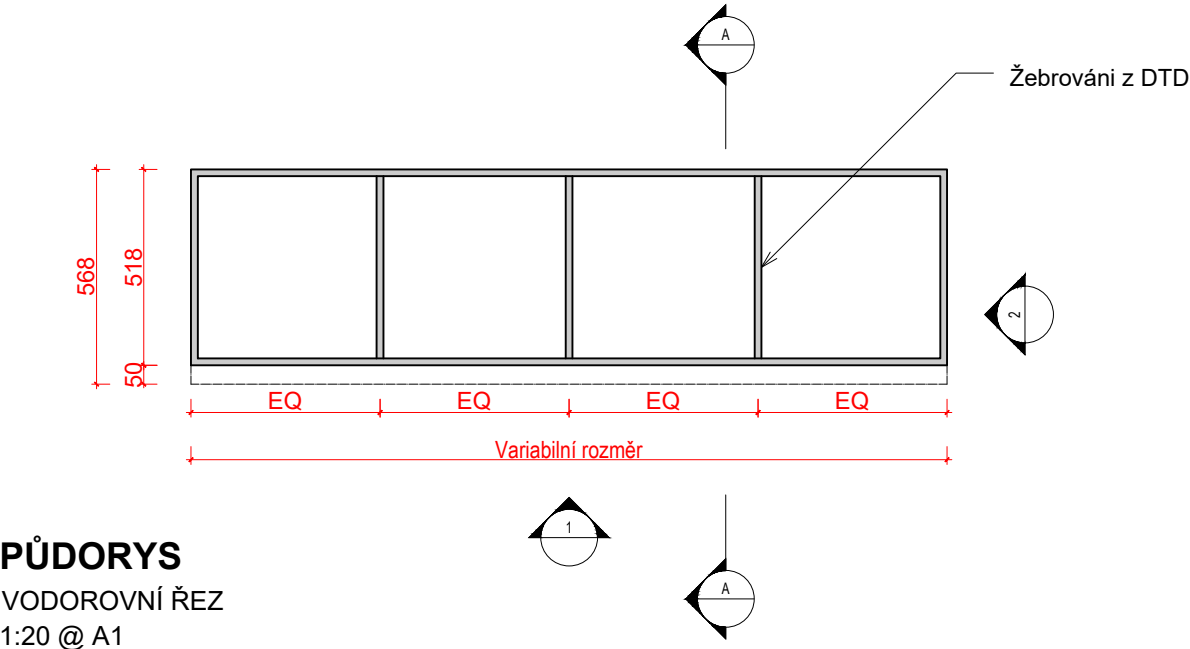


VSN_113
KIT - LAVICE JÍDELNÍ

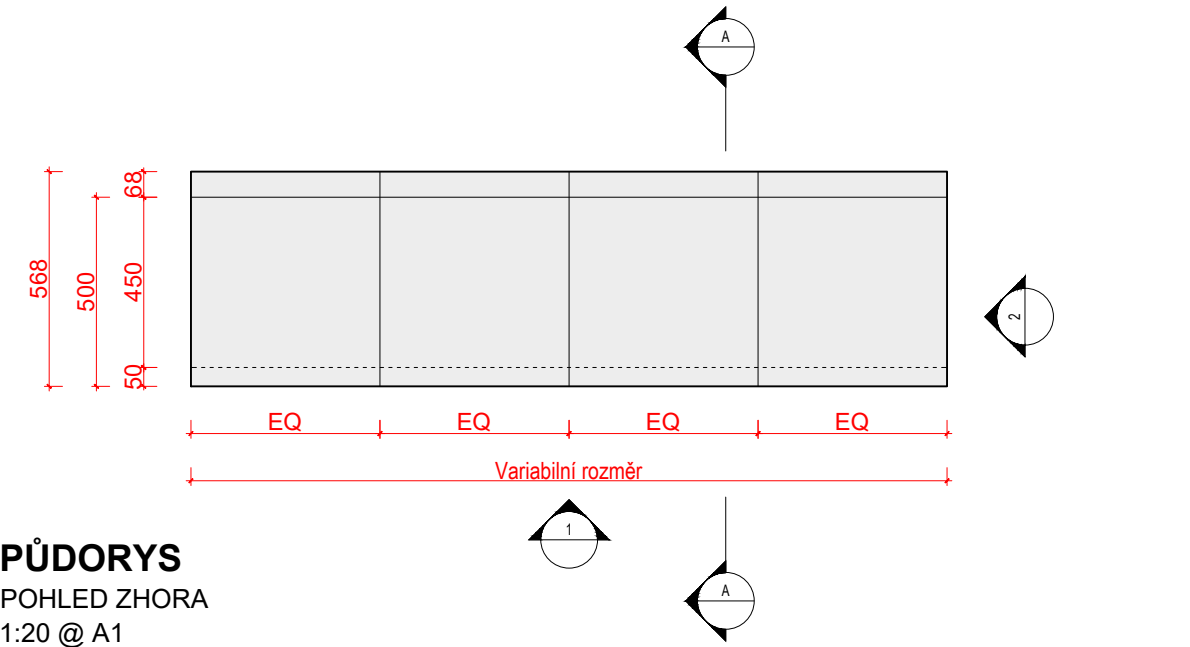

SPECIFIKACE:

VSN - 113

- viditelné části - sokl, bočnice, sedák:
- DTD tl.18mm / 22mm + HPL povrch PM / SU
 - ABS hrana 0,5mm
 - nutno vzorkovat - barevnost dle architekta






- vnitřní části - konstrukce:
- syrová HDF/DTD, tl.18-22 mm
 - návrh vnitřní kce. zajistí dodavatel atypu ke schválení architektovi

- čalounění:
- složeno ze samostatných panelů
 - syrová DTD tl. 12-18mm + molitan tl.50mm
 - vrchní textilie: Martindale test min. 40000 cyklů
 - nutno vzorkovat - barevnost dle architekta

poznámky:
Součástí dodávky je veškeré nábytkové kování.
Včetně kotvení do zdi či do podlahy
Dodavatel zajistí vzorkování všech požadovaných materiálů
Dodavatel zajistí ke kontrole výrobní dokumentaci atypů zhotovenou podle skutečného zaměření na stavbě.

VSN_113 TABULKA VARIABILNÍCH ROZMERU		
Room. Ref.	VAR. Rozmer	Pocet.
B_044	2825 mm	1x
B_067	3100 mm	1x
B_099	3050 mm	1x
B_169	3150 mm	1x
B_170	3150 mm	1x
B_302	3150 mm	1x
1_059	1950 mm	1x
1_090	2350 mm	1x
3_189	3755 mm	1x

VSN_114
KIT - LAVICE JÍDELNÍ - kuchyňky na chodbách

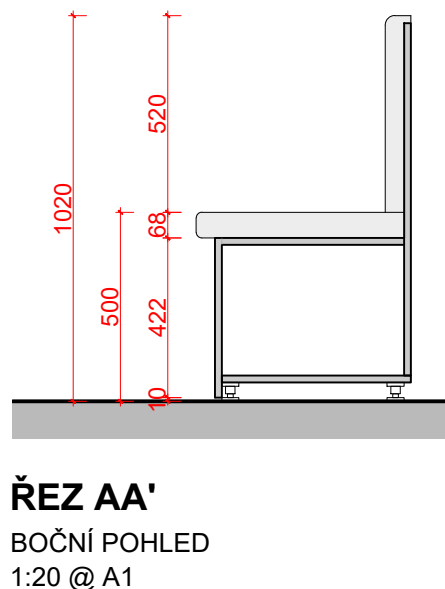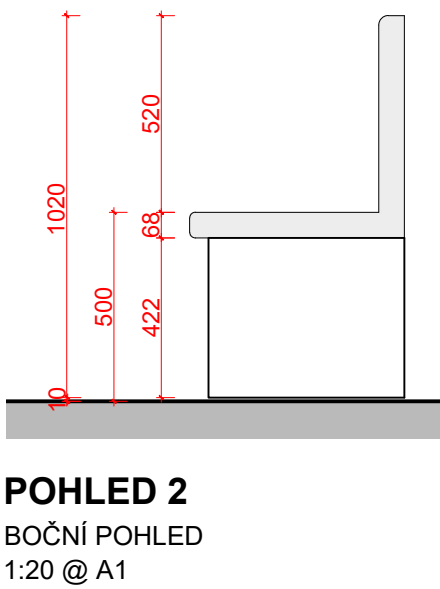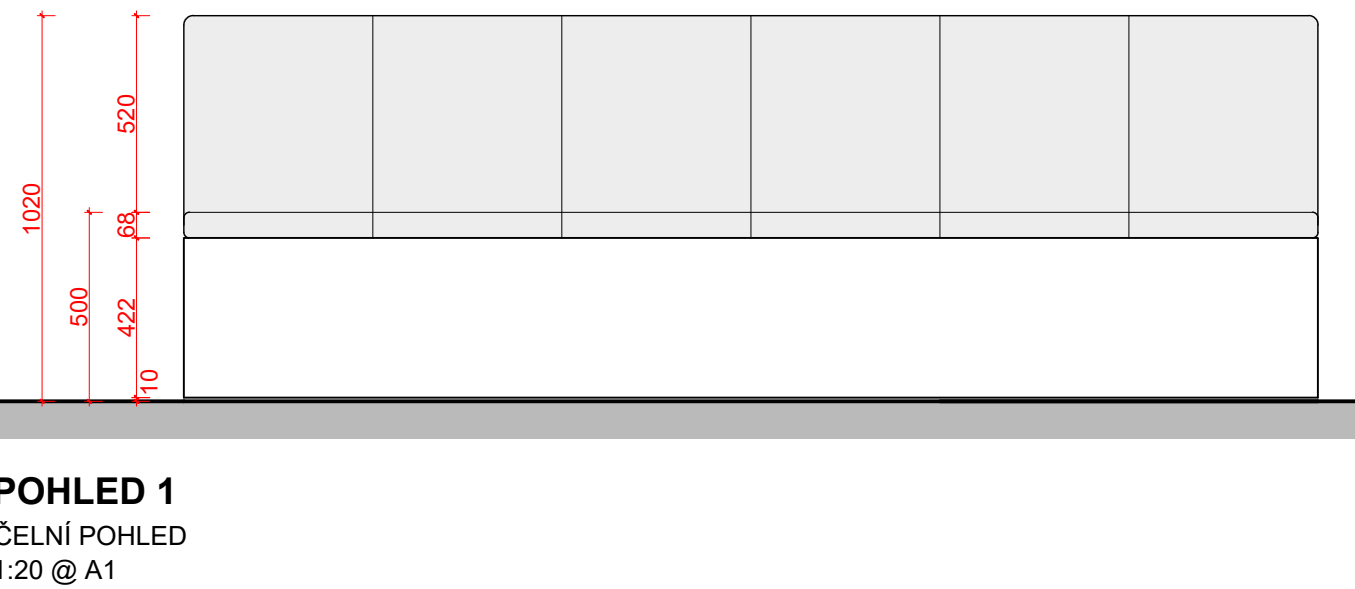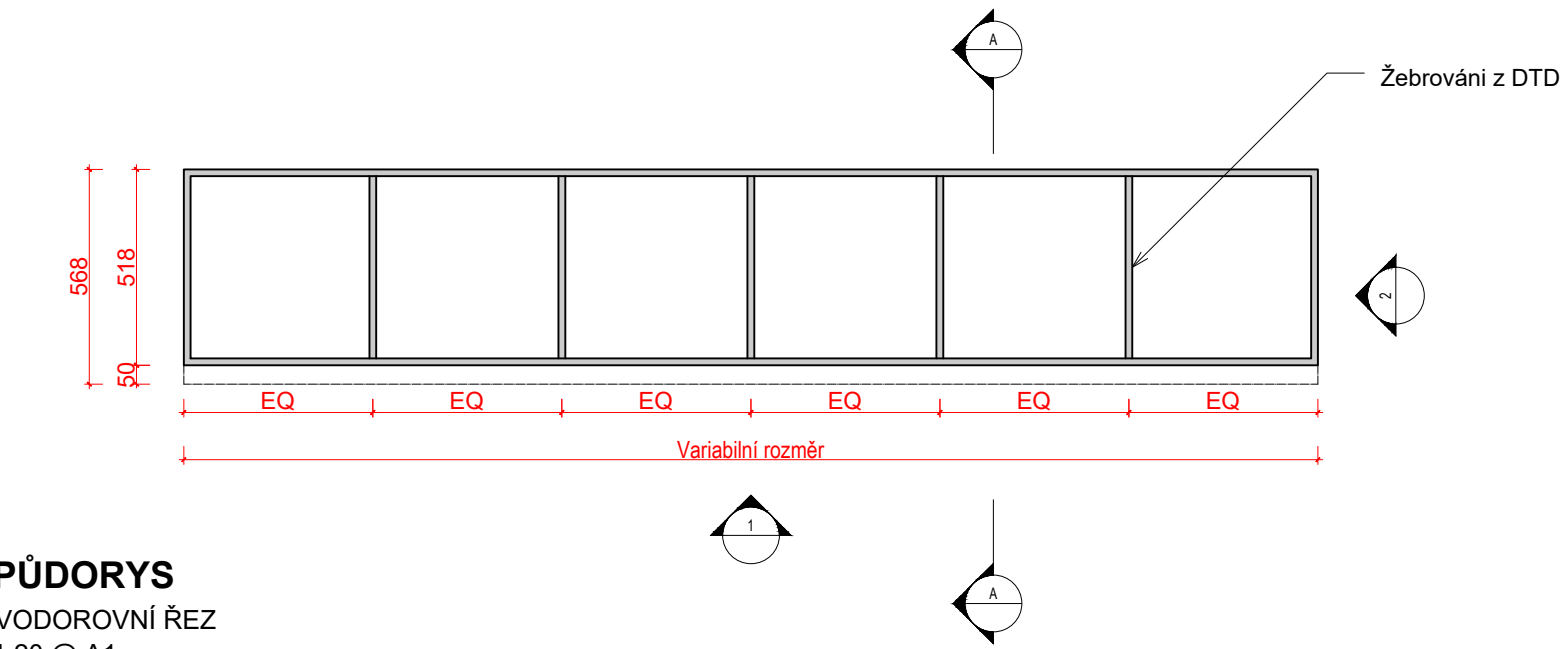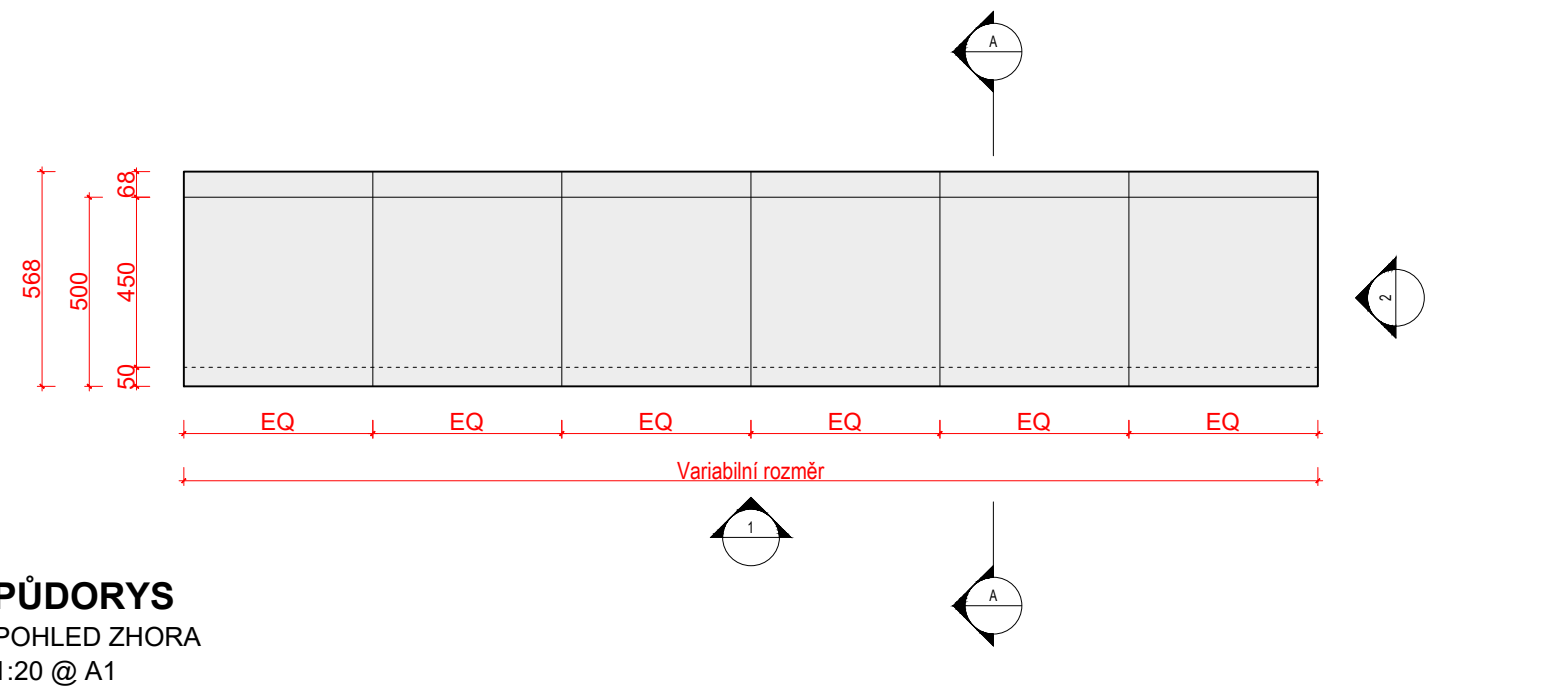

SPECIFIKACE:

VSN - 114

- viditelné části - sokl, bočnice, sedák:
- MDF probarvená tl.18mm / 22mm
 - povrchová úprava- polomatný transparentní lak
 - hrany zřénány 1mm
 - nutno vzorkovat - barevnost dle architekta

- vnitřní části - konstrukce:
- syrová HDF/DTD, tl.18-22 mm
 - návrh vnitřní kce. zajistí dodavatel atypu ke schválení architektovi

- čalounění:
- složeno ze samostatných panelů
 - syrová DTD tl. 12-18mm + molitan tl.50mm
 - vrchní textilie: Martindale test min. 40000 cyklů
 - nutno vzorkovat - barevnost dle architekta

poznámky:
Součástí dodávky je veškeré nábytkové kování.
Včetně kotvení do zdi či do podlahy
Dodavatel zajistí vzorkování všech požadovaných materiálů
Dodavatel zajistí ke kontrole výrobní dokumentaci atypů zhotovenou podle skutečného zaměření na stavbě.

VSN_114 TABULKA VARIABILNÍCH ROZMERU		
Room. Ref.	VAR. Rozmer	Pocet.
1_136	2900 mm	1x
2_062	3900 mm	1x
2_091	2900 mm	1x
2_184	4930 mm	1x
3_077	3600 mm	1x
3_382	2500 mm	1x
4_077	6000 mm	1x
4_083	3340 mm	1x
4_367	2500 mm	1x