




POHLED_1
ČELNÍ NA ZAVŘENÉ DVEŘE
1:20 @ A2

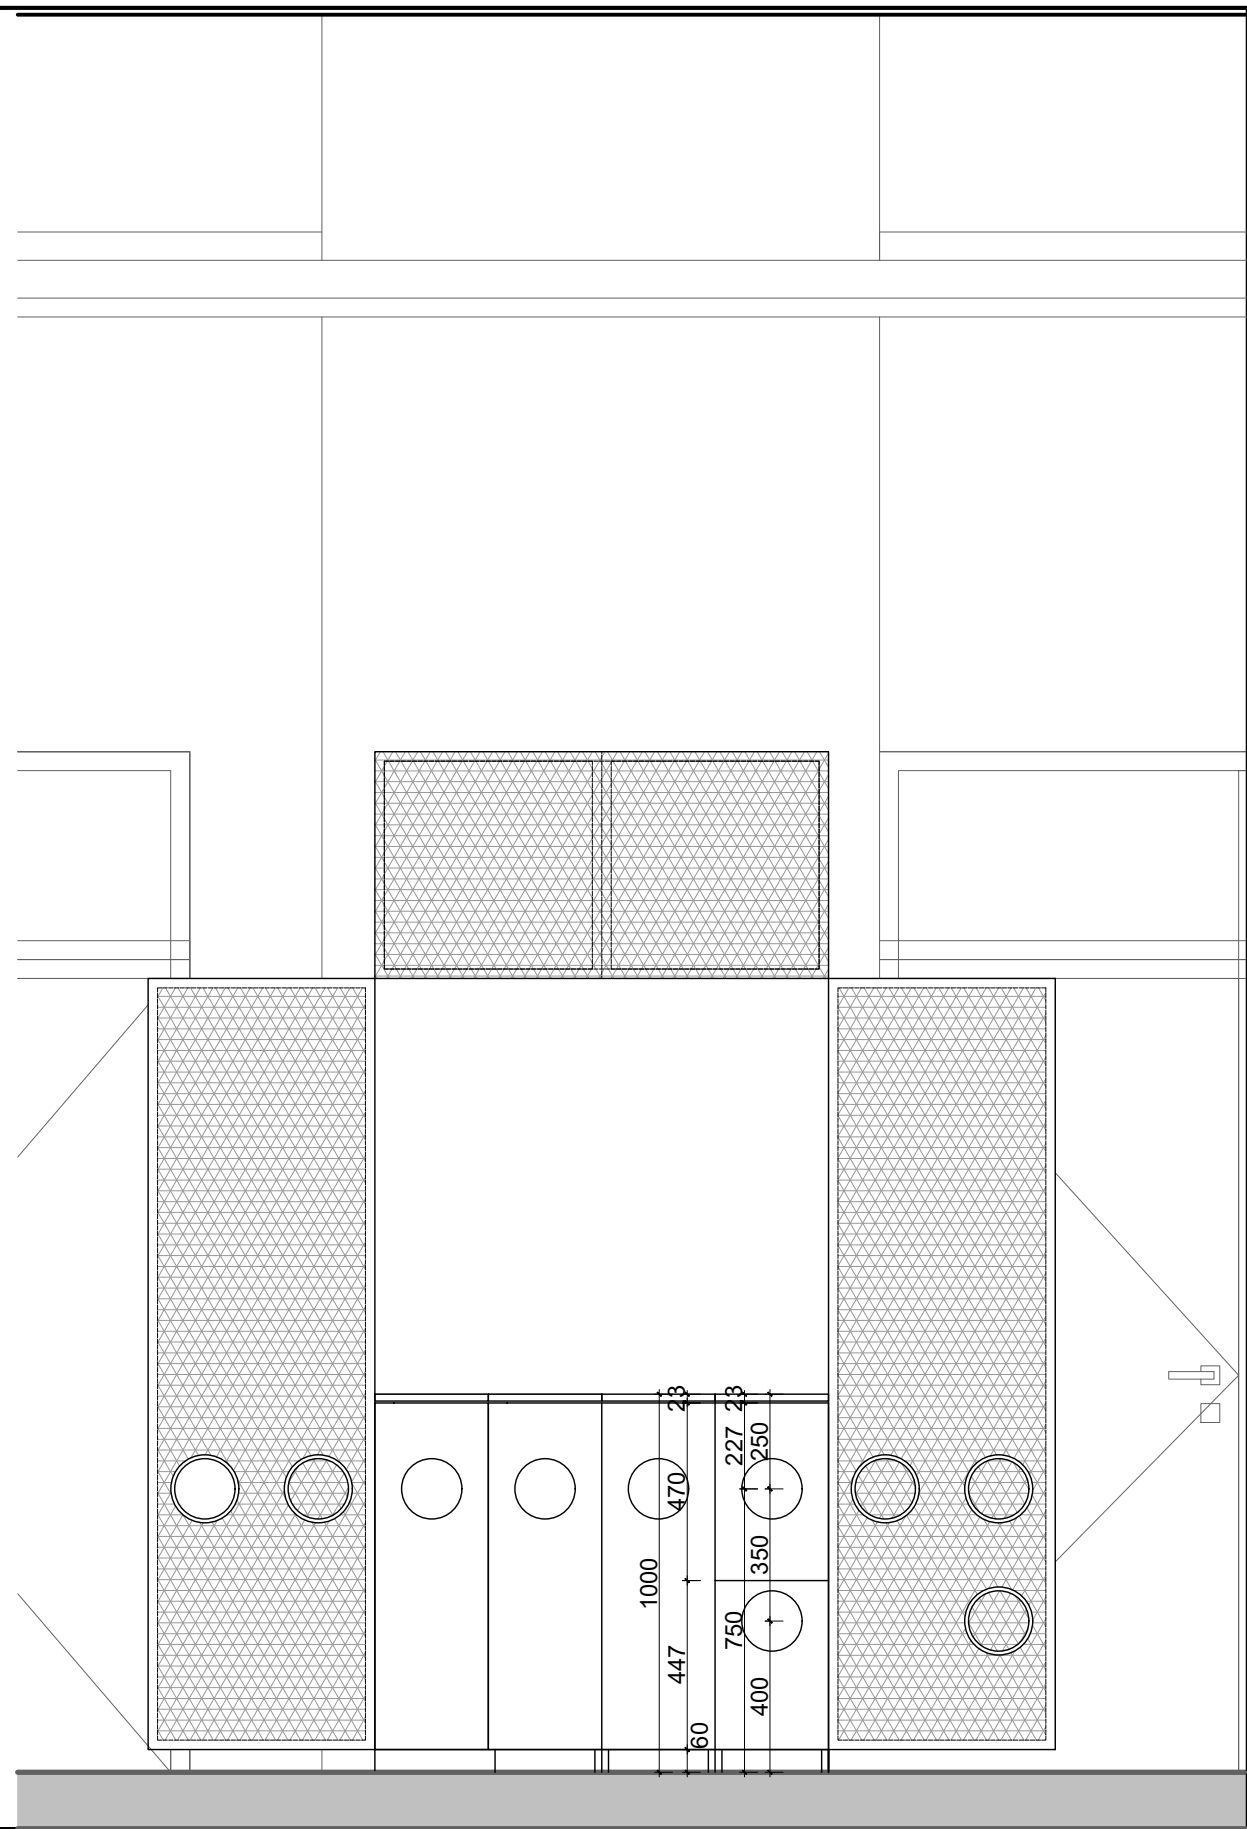


POHLED_2
ČELNÍ NA OTEVŘENÉ DVEŘE
1:20 @ A2

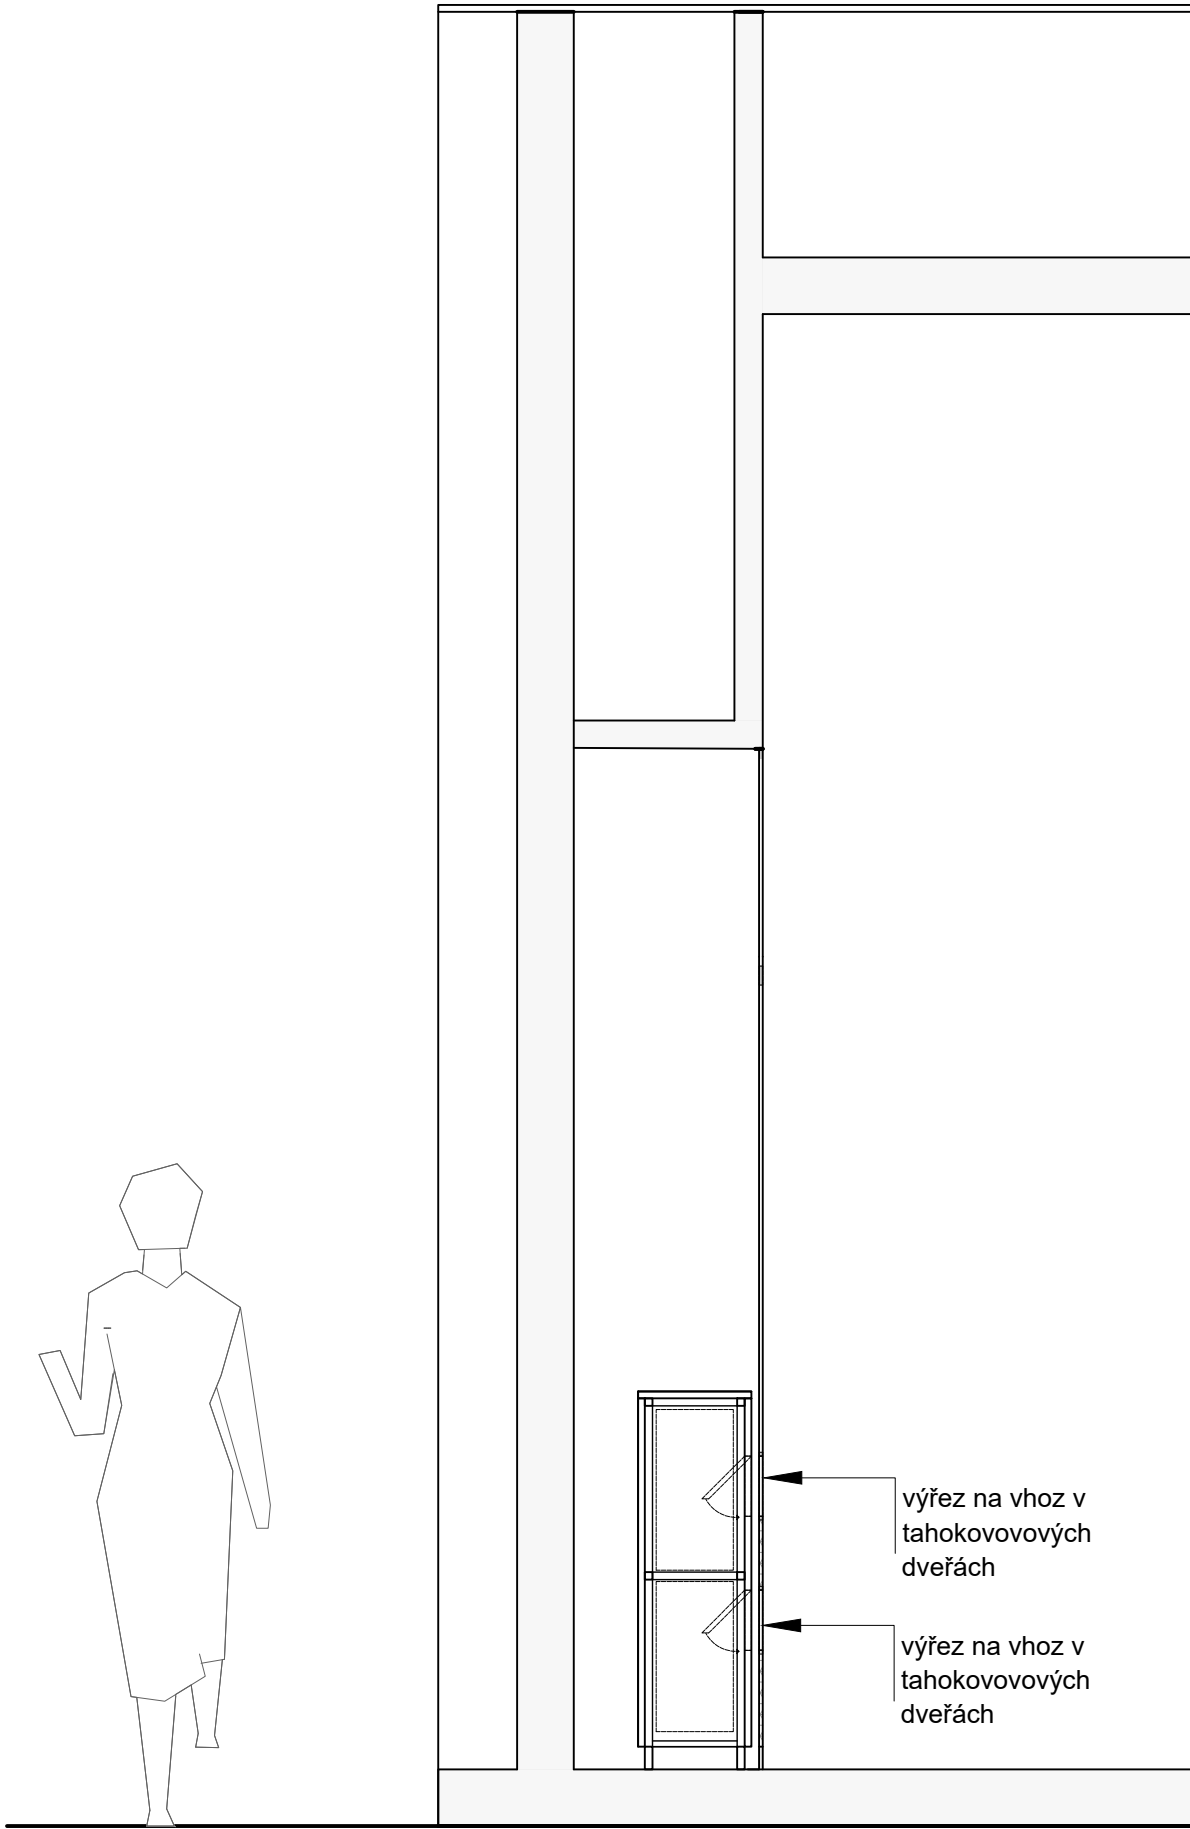

ŘEZ A-A'
1:20 @ A2

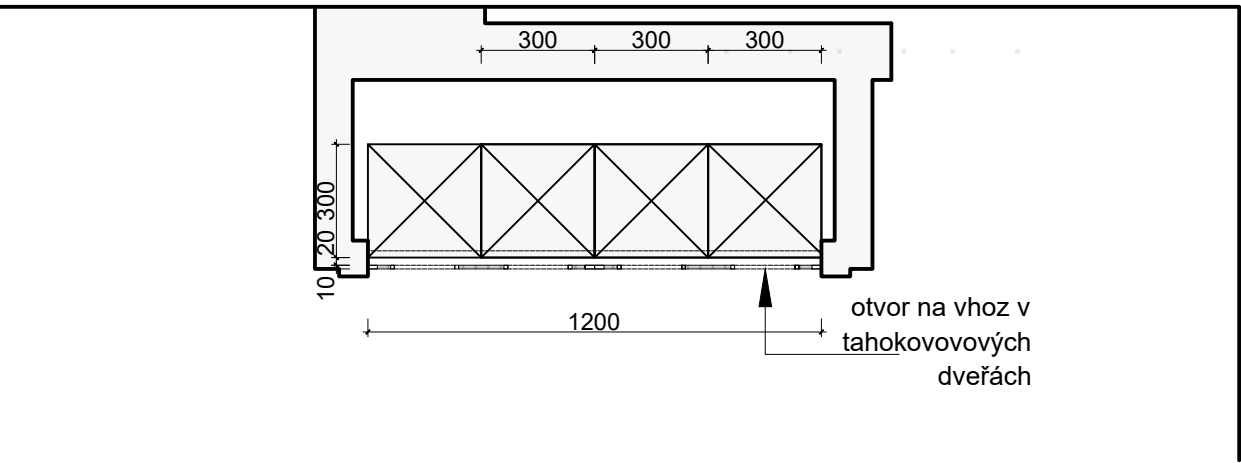

PŮDORYS_1
HORIZONTÁLNÍ ŘEZ ZAVŘETÝMA DVEŘMA
1:20 @ A2

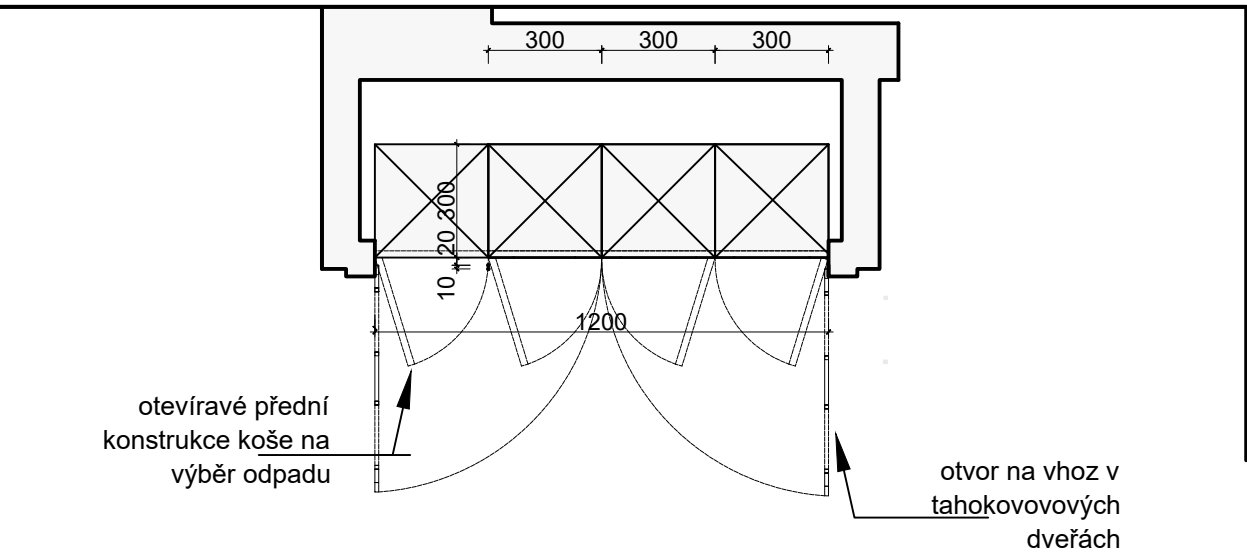

PŮDORYS_2
HORIZONTÁLNÍ ŘEZ OTEVŘENÝMI DVEŘMA
1:20 @ A2

SPECIFIKACE:

VSN - 504

Odpadkový koš s dvema vhozy jedným vhozem ve výšce 400 a druhým ve výšce 750 mm. Modulární plechový koš lakovaný s možností napojování do sestav.
Povrchová úprava polomatný práškový lak RAL 7044.

"300x300 mm
1000mm"

poznámky:
Dodavatel zajistí vzorkování všech požadovaných materiálů
Dodavatel zajistí ke kontrole výrobní dokumentaci atypů zhotovenou podle skutečného zaměření na stavbě.