




POHLED_1
BOČNÍ
1:20 @ A1

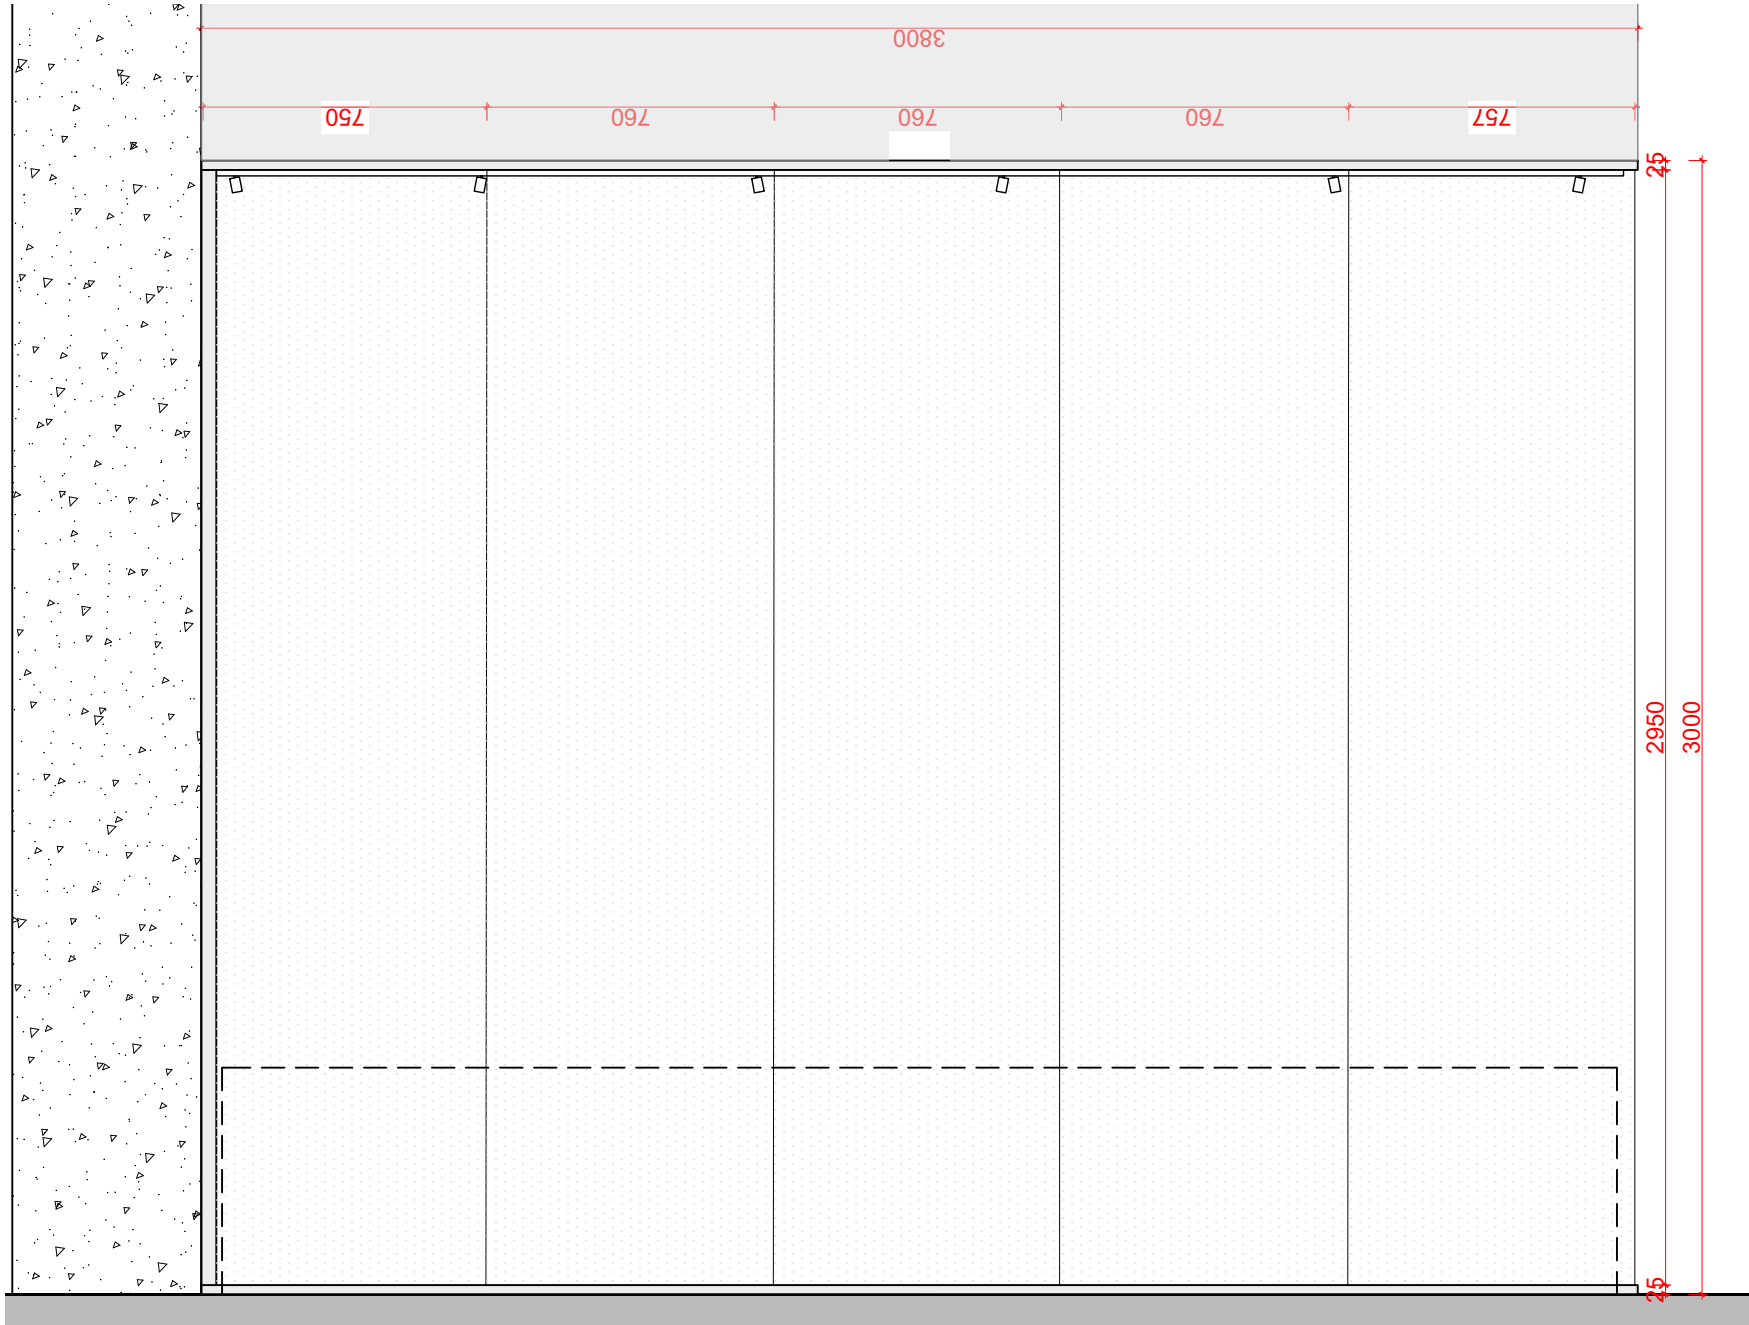


POHLED_2
BOČNÍ
1:20 @ A1

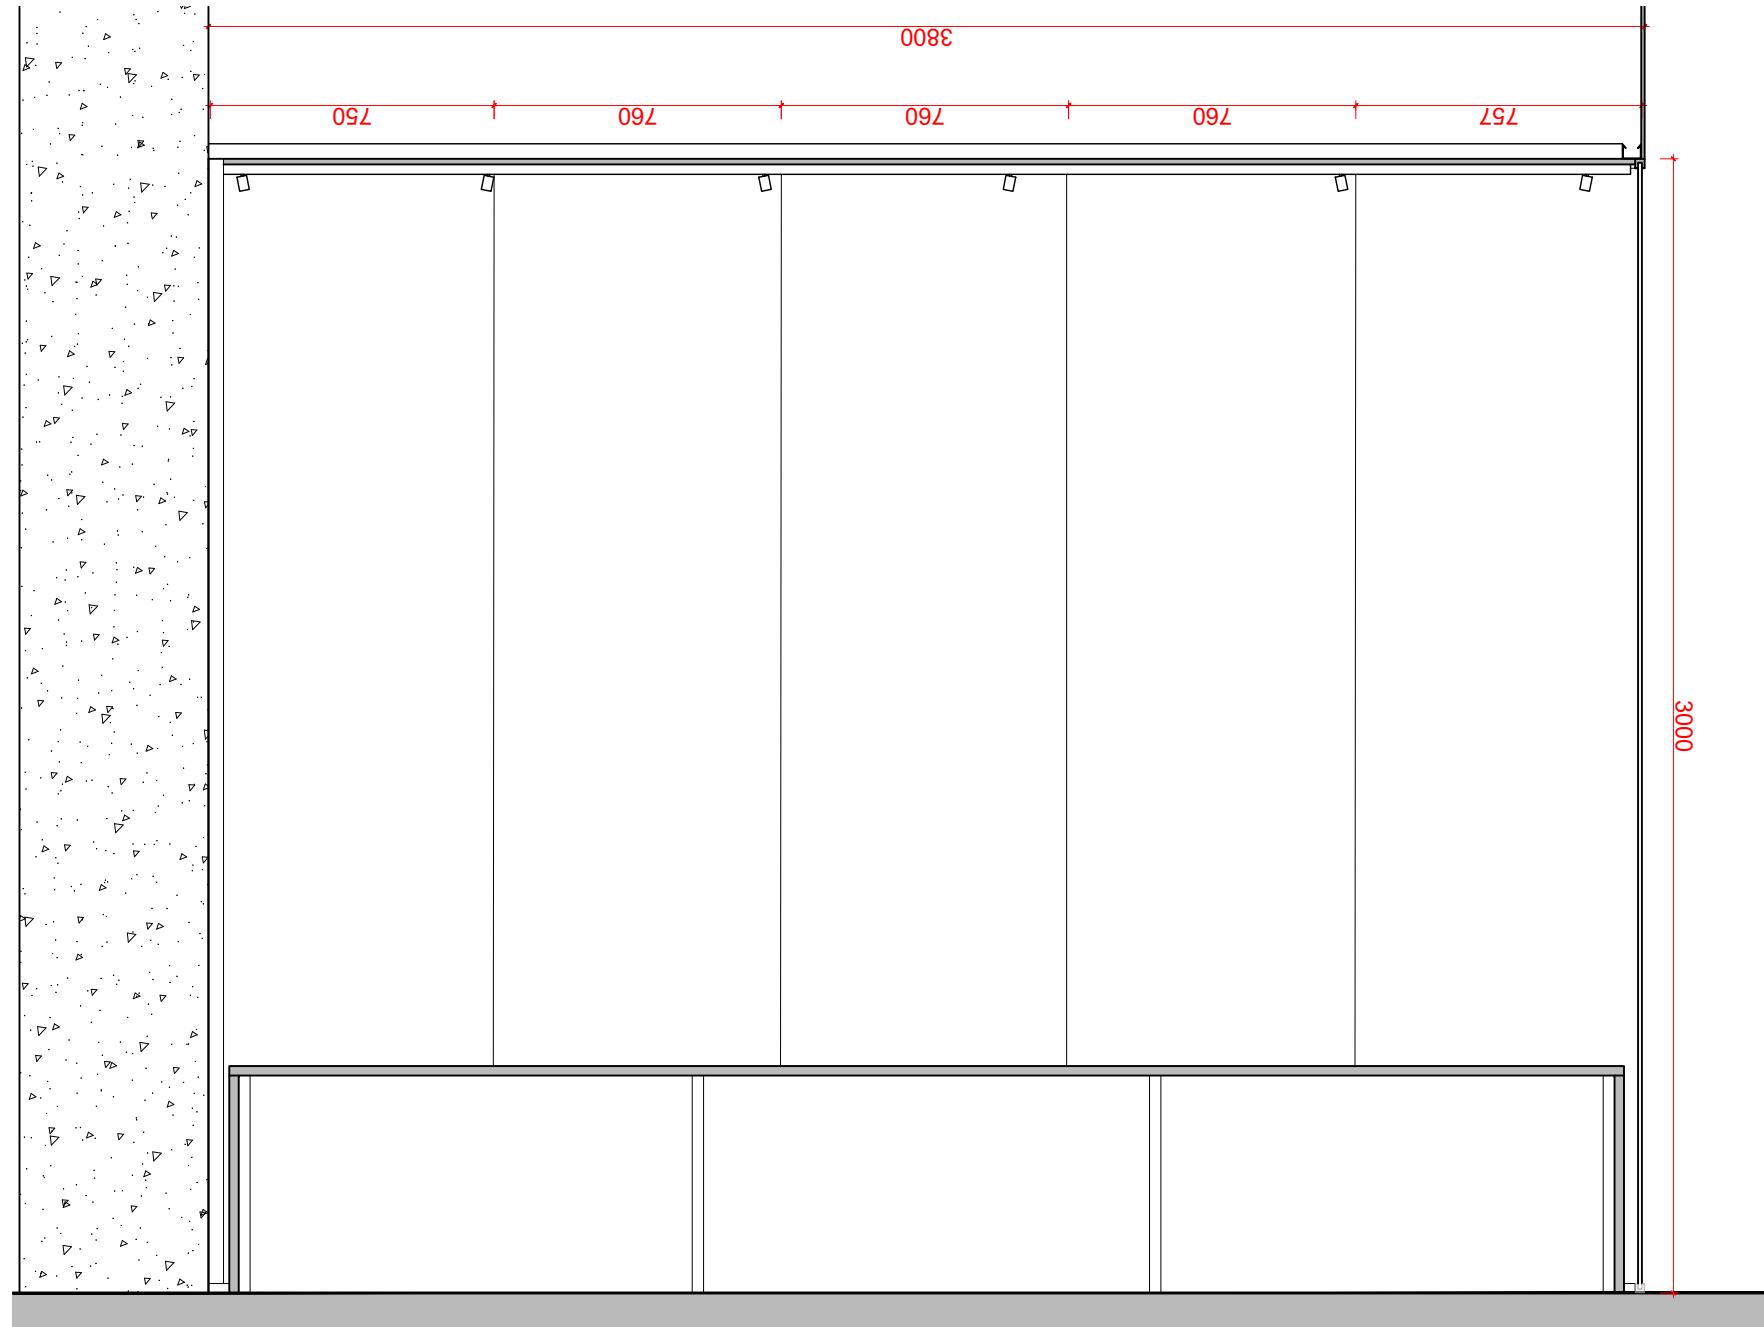


ŘEZ B-B
1:20 @ A1

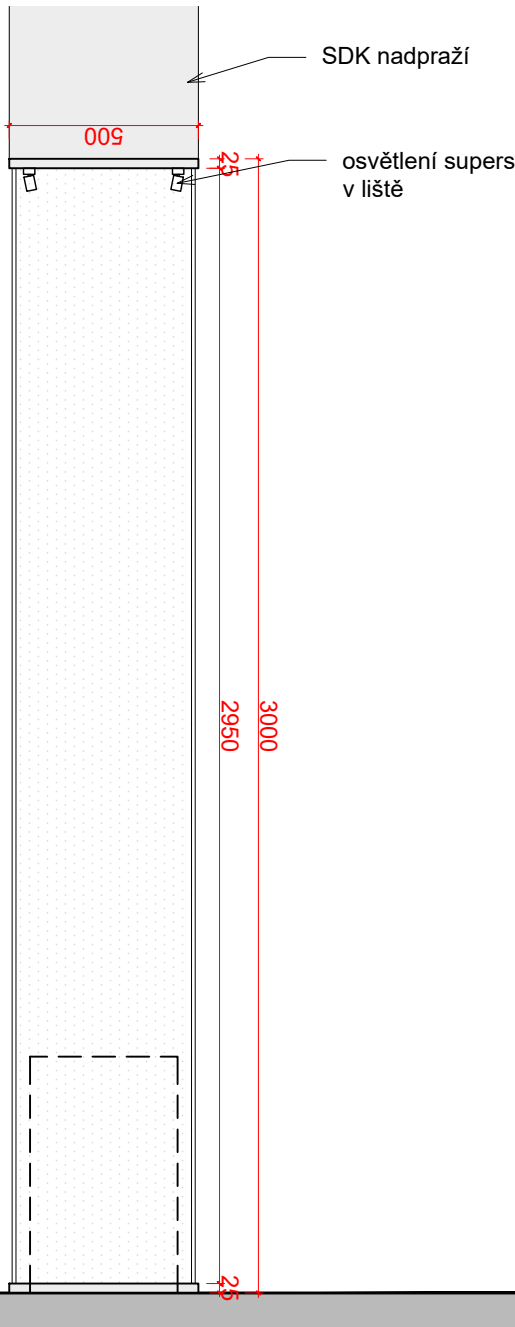

POHLED_3
ČELNÍ
1:20 @ A1

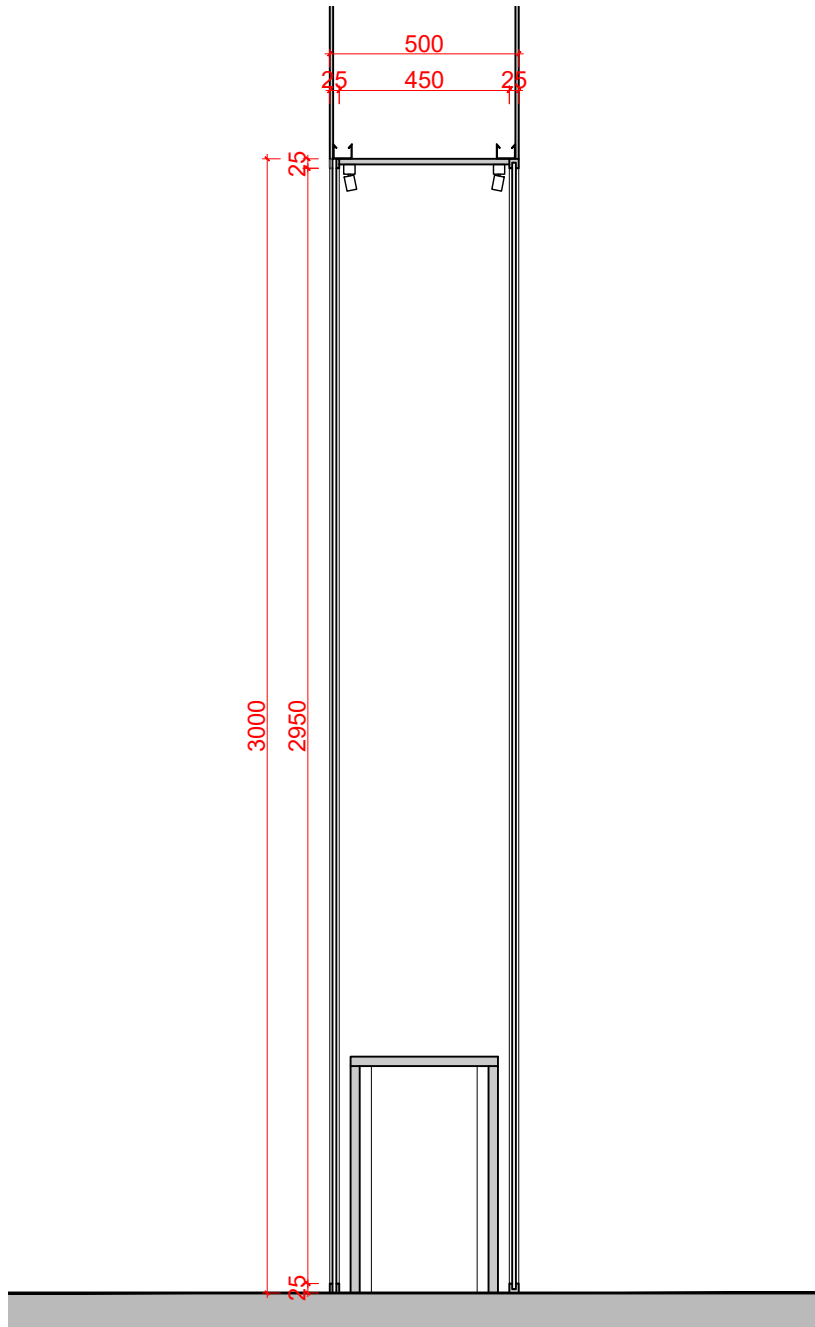

ŘEZ A-A
1:20 @ A1

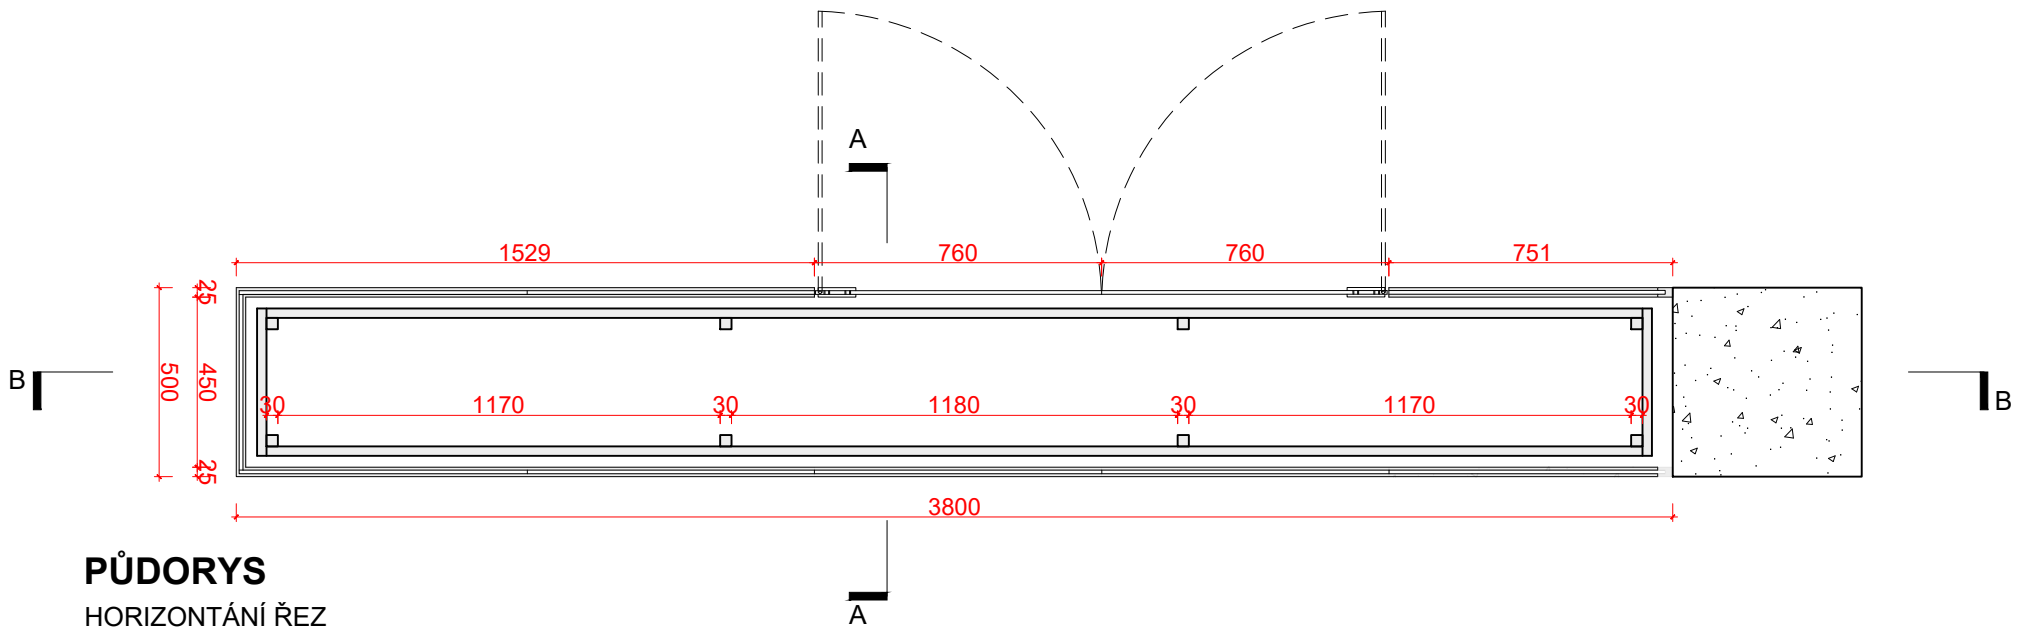

PŮDORYS
HORIZONTÁLNÍ ŘEZ
1:20 @ A1

SPECIFIKACE:

MUS - Anatomické muzeum

- VSN-518, 519, 521:
- viditelné části - dvířka, bočnice, police, sokly:
 - borovicová DWL (překližka) tl. 18mm
 - povrchová úprava včetně hran - černé moření + matný trnsparentní lak
 - moření RAL 9011 - nutno vzorkovat varianty intenzity moření
 - finální výběr vzorku dle architekta

- vnitřní části - korpusy:
- LTD tl. 18mm ST9 / BS
 - ABS hrana 0,5mm
 - nutno vzorkovat - barevnost dle architekta

- kovové konstrukce
- ocelové jackly - rozměry dle výkresu
 - povrchová úprava - komaxitový lak - RAL 9011 matný

- VSN-520
- konstrukce:
- hliníkový rám 28x27 mm
 - povrchová úprava - komaxitový lak - RAL 9011 matný
 - může být řešeno jako systémová prosklená příčka

- výplň:
- čiré bezpečnostní sklo, tl. 10mm
 - silikonové těsnění

- VSN-522
- stávající nástěná vitrína z masivního dřeva a prosklenou přední částí
 - repasování: odstranění původního laku, tmelení,
 - povrchová úprava: nový transparentní polomatný lak
 - vnitřní nasvětlení led páskem: 3000K, umístěno v horní části vitrín

-
- prosklení
- veškeré použité skla budou mít antireflexní úpravu

- otevírání:
- tip-on - skříňky

- osvětlení:
- 3000K
 - nutné koordinovat s dodavatelem osvětlení

- poznámky:
- Součástí dodávky je veškeré nábytkové kování.
- Včetně kotvení do zdi či do podlahy
- Dodavatel zajistí vzorkování všech požadovaných materiálů
- Dodavatel zajistí ke kontrole výrobní dokumentaci atypů zhotovenou podle skutečného zaměření na stavbě.