




PŮDORYS  
POHLED ZHORA  
1:20 @ A1

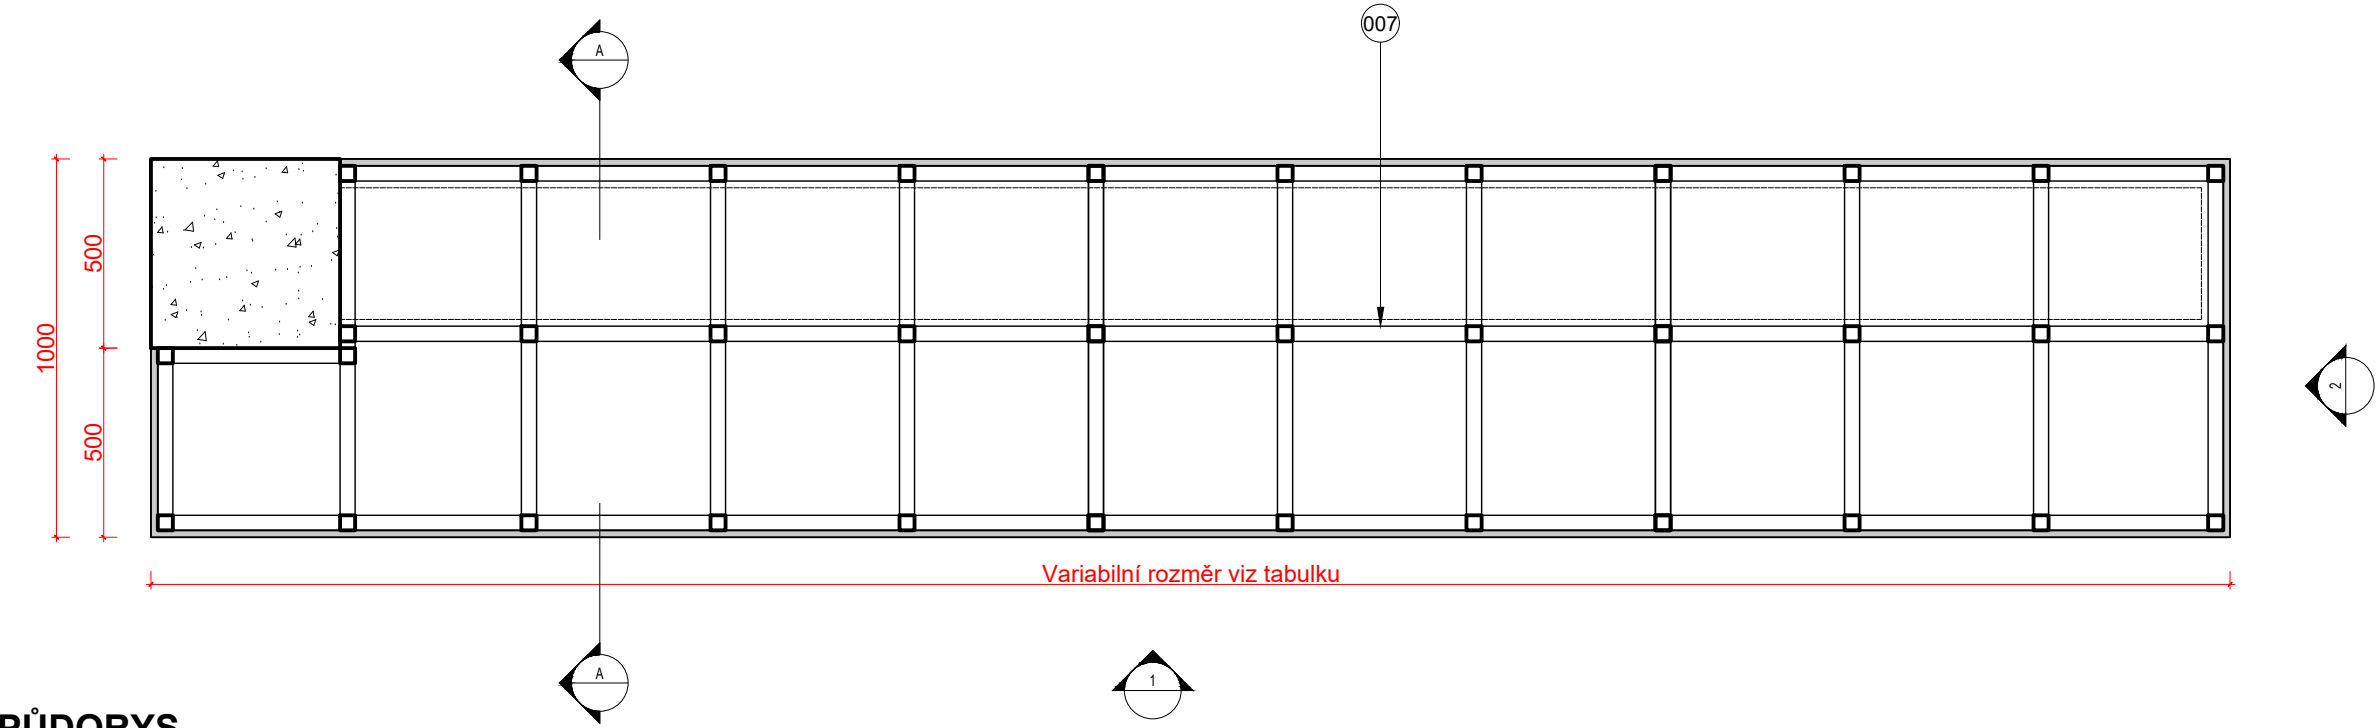


PŮDORYS  
HORIZONTÁLNÍ ŘEZ  
1:20 @ A1

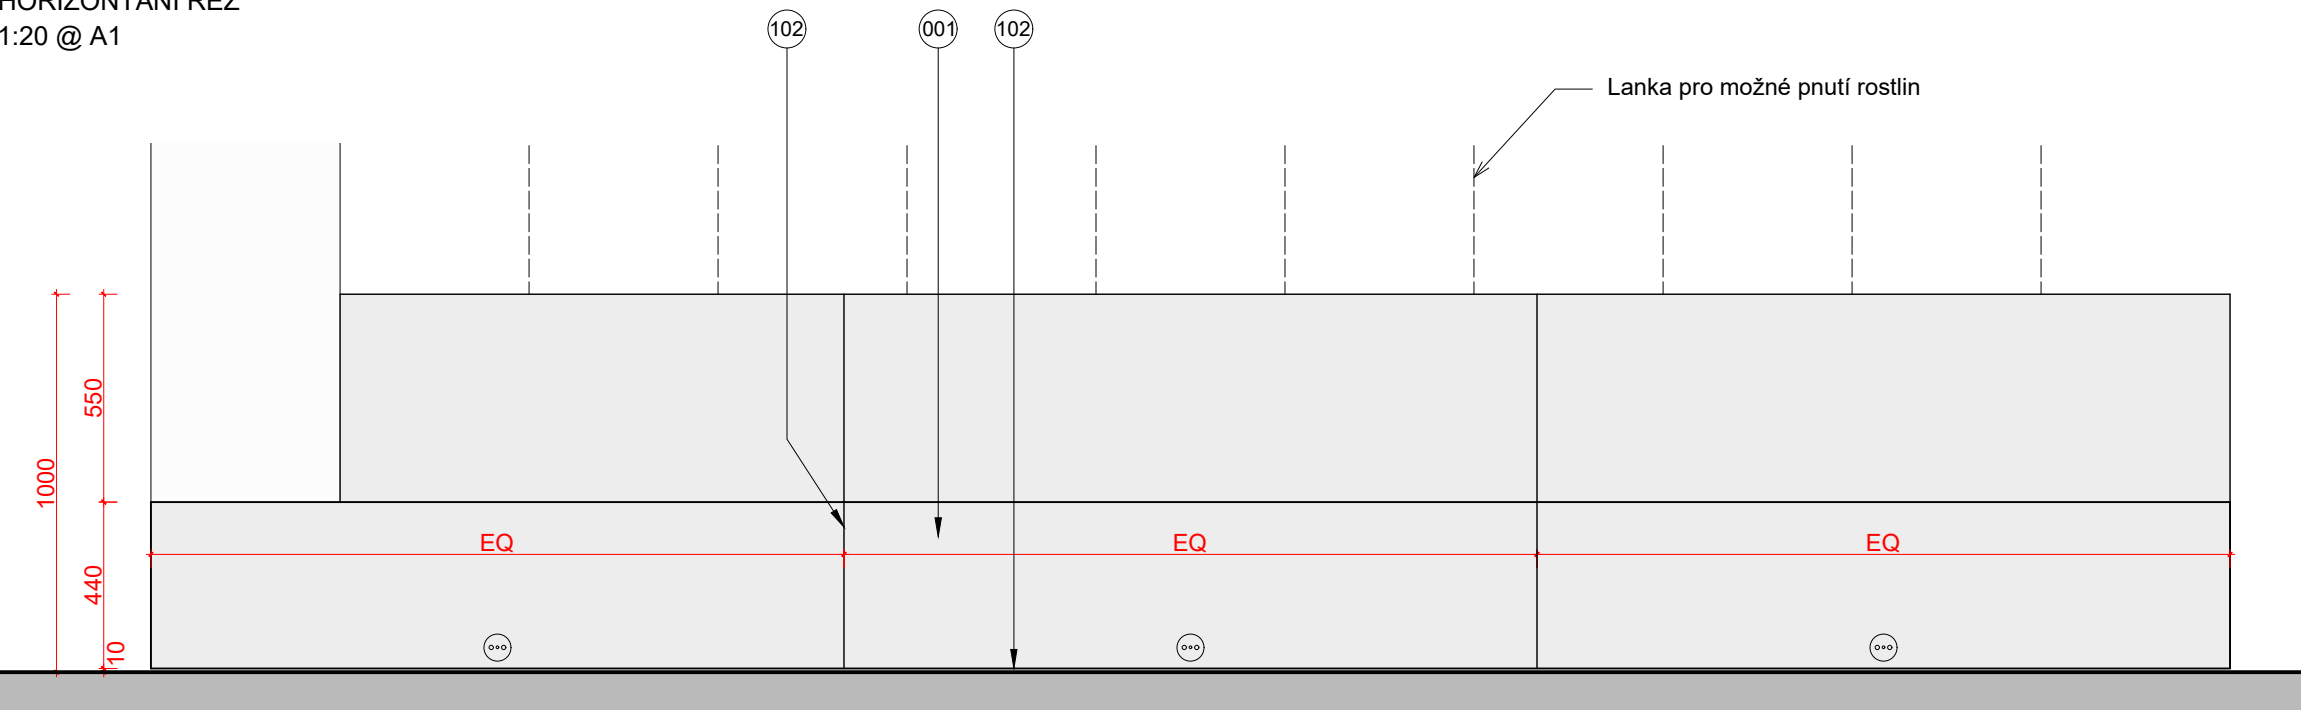

POHLED\_1  
ČELNÍ  
1:20 @ A1

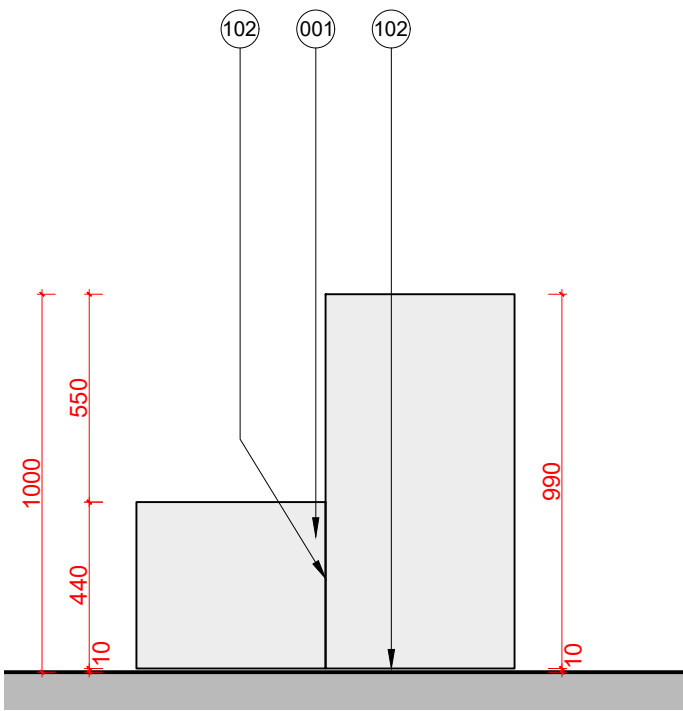

POHLED\_2  
BOČNÍ  
1:20 @ A1

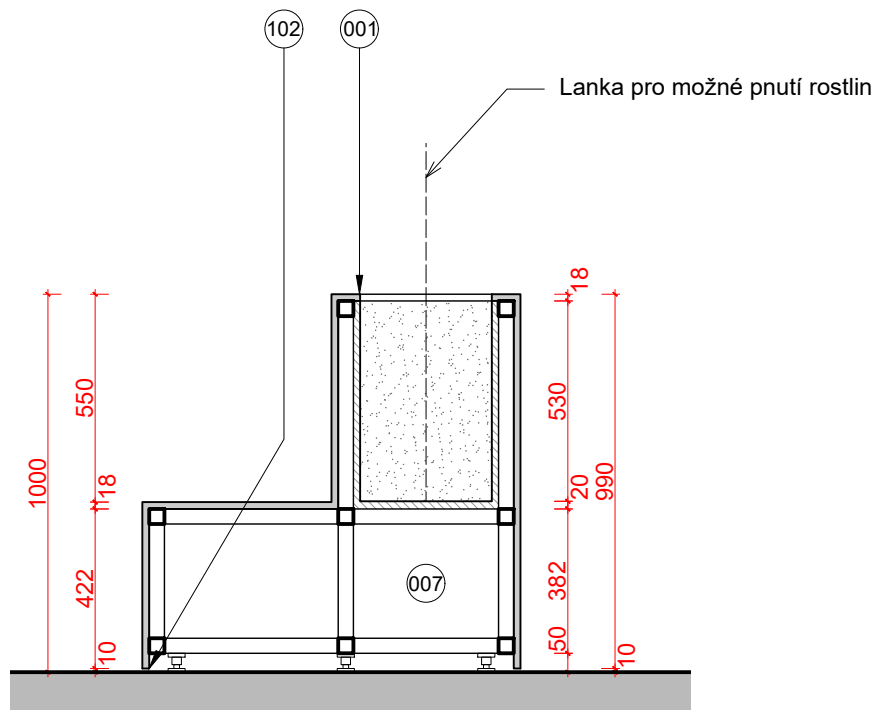

ŘEZ A-A  
1:20 @ A1

LEGENDA KOMPONENTU:

- 001\_ MASIVNÍ DESKA, DUBOVÁ , MATNÝ TRANSPARENTNÍ LAK
- 002\_ ČALOUNENÍ SEDÁKU A OPĚRADLA, TL. 50mm
- 003\_ OCELOVÝ PLECH, LAKOVANÝ MAT. KOMAXIT, RAL DLE VÝBĚRU ARCHITEKTA
- 004\_ LAMELY Z MASIVNÍ DUBOVÉ DESKY, MATNÝ TRANSPARENTNÍ LAK
- 005\_ MDF DESKY, DUBOVÁ DÝHA, MATNÝ TRANSPARENTNÍ LAK
- 006\_ DDŘEVĚNÁ PODLAHA POD 029, MATNÝ TRANSPARENTNÍ LAK
- 007\_ PODKONSTRUKCE ZE SVAŘOVANÝCH JÁCKELŮ
- 008\_ PODKONSTRUKCE Z CLT 40mm DESKY, 2x 18mm OS DESKY P+D
- 101\_ NÁBYTKOVÝ SOKL VIZ KÓTA
- 102\_ MEZERA VIZ KÓTA
- 103\_ PRACOVNÍ DESKA
- 104\_ UZAMYKATELNÁ SKŘÍNKA PRO AV RACK
- 105\_ UZAMYKATELNÁ SKŘÍNKA
- 106\_ UZAMYKATELNÁ ZÁSUVKA
- 107\_ POLICE
- 108\_ PROSTOR PRO ELEKTRO-DATA ROZVODY
- 201\_ ODNÍMATELNÝ PANEL PRO PŘÍSTUP K ROZVODŮM
- 202\_ VYKLÁPACÍ ELEKTRO-DATA PANEL
- 203\_ LINEÁRNÍ LED SVÍTIDLO VSAZENÉ
- 204\_ ELEKTRICKÁ ZÁSUVKA S USB

NB:

DODÁVKA VČ. PODKONSTRUKCE Z OCELOVÝCH SVAŘOVANÝCH JÁCKELŮ, POVRCHOVÁ ÚPRAVA PRÁŠKOVÝM LAKOVÁNÍM, ROZMĚRY DLE VÝKRESU, DIMENZOVÁNÍ DLE DÍLENSKÉ DOKUMENTACE; VČETNĚ KOTVENÍ DO PODLAHY NEBO STĚNY

TABULKA VARIABILNÍCH ROZMERU			
Room. Ref.	Spec. Ref.	VAR. Rozmer	Pocet
1_023	VSN_118	5500 mm	1x
3_004	VSN_118	5500 mm	1x handed
3_005	VSN_118	5500 mm	1x
4_004	VSN_118	5500 mm	1x
4_005	VSN_118	5500 mm	1x handed
*EQ panely_zona desky rozdelená rovnomerne			