




PŮDORYS
POHLED ZHORA
1:20 @ A1

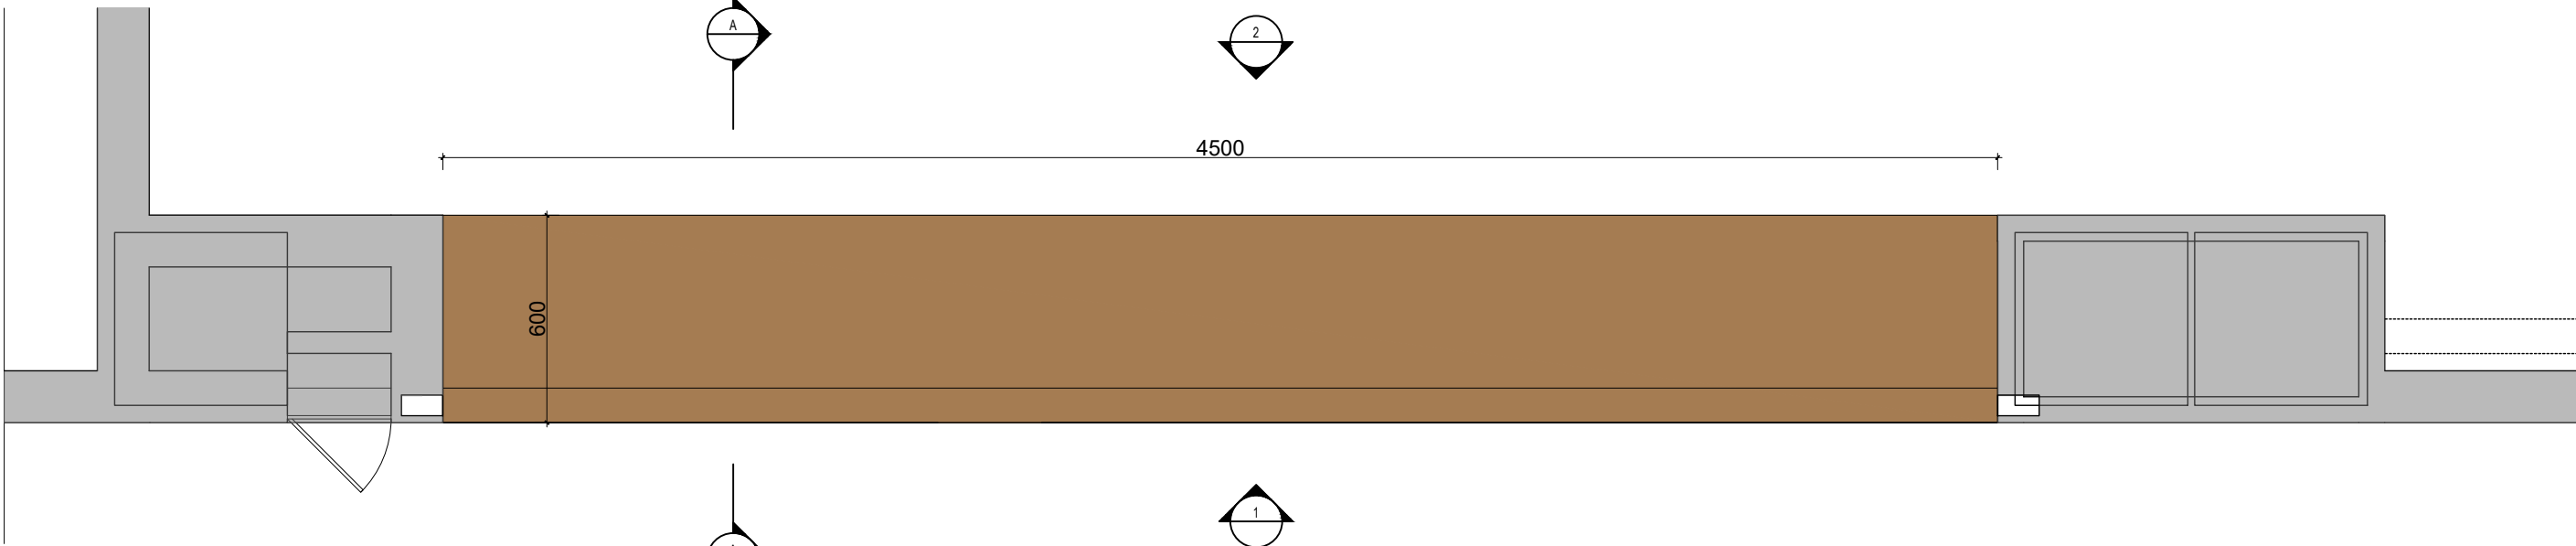


PŮDORYS
HORIZONTÁLNÍ ŘEZ
1:20 @ A1

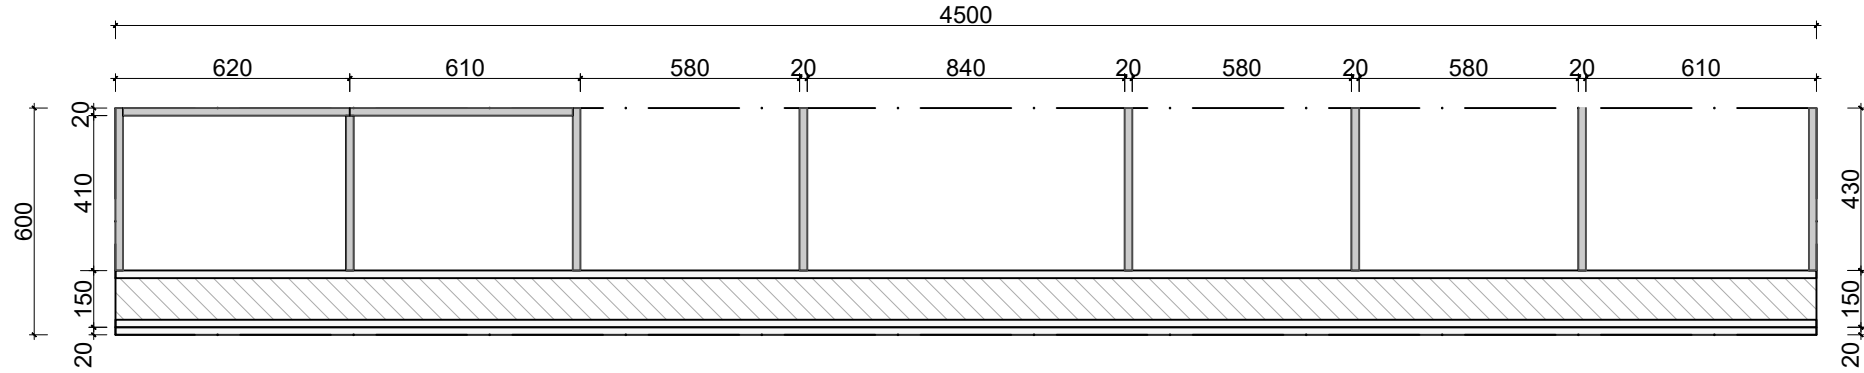


POHLED_2
ZADNÍ
1:20 @ A1

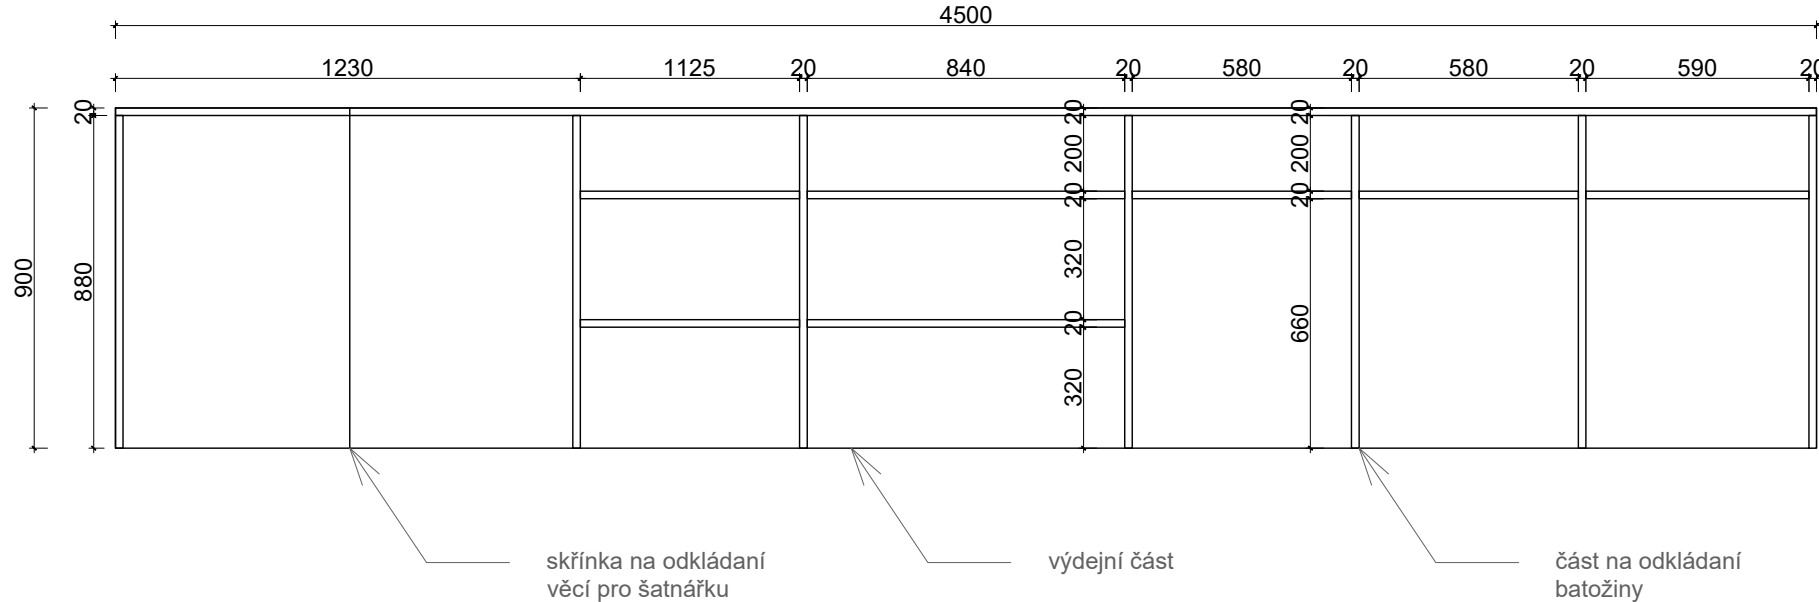

POHLED_2
ZADNÍ
1:20 @ A1

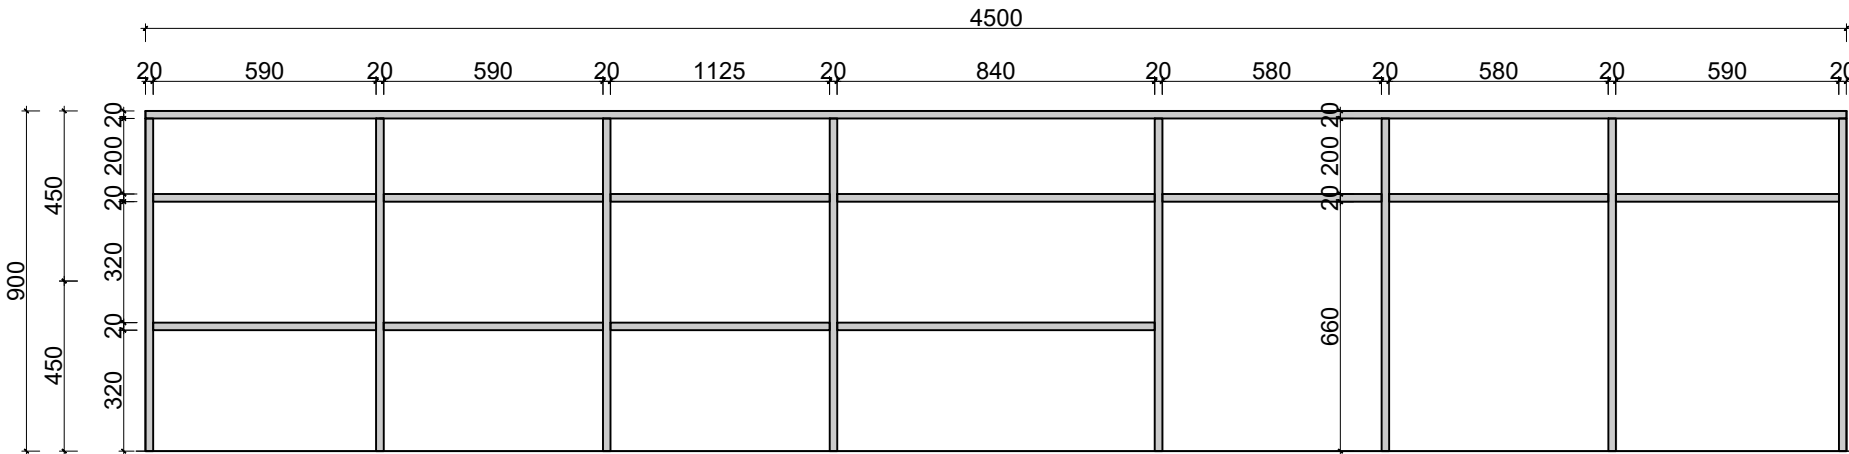

POHLED_1
ČELNÍ
1:20 @ A1

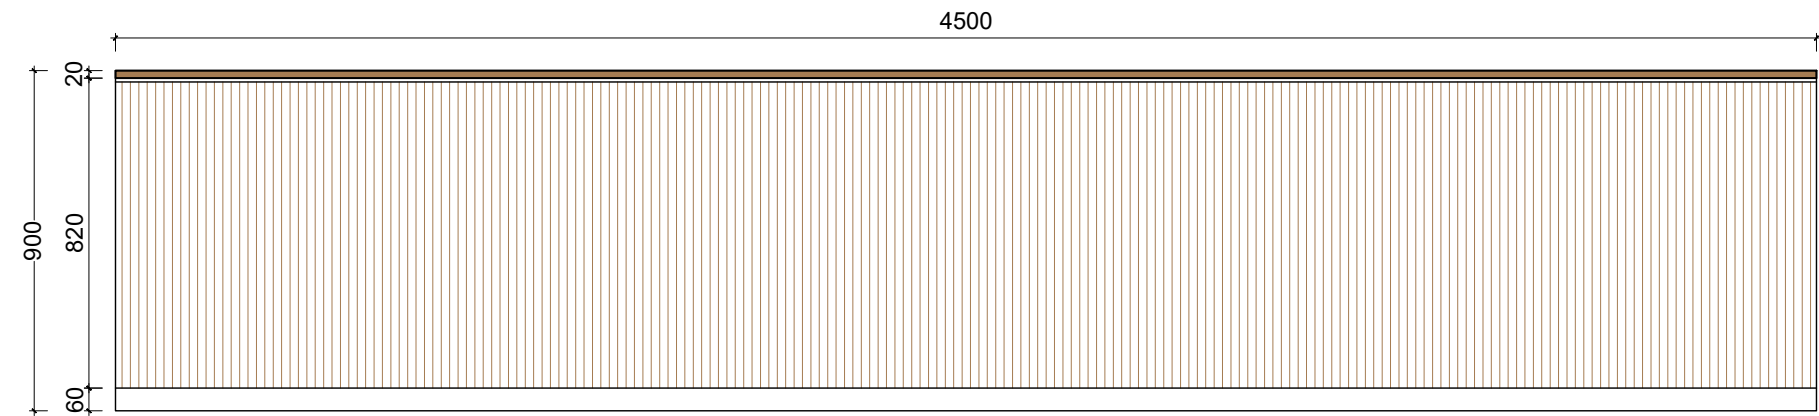

SPECIFIKACE:

VSN - 310 místnost 1.118

ŠATNÍ PULT

Konstrukce:
ocelové jackly - návrh zajistí dodavatel atypu

Opláštění:
masivní dubové lamely
Povrchová úprava:
matný transparentní lak

Dopadová plocha požární rolety
nehořlavá deska vermikulit + dubová dýha 0,5mm

Nutná koordinace PBŘ - pult je z části dopadovou plochou pro požární roletu.

poznámky:
Součástí dodávky je veškeré nábytkové kování.
Včetně kotvení do zdi či do podlahy
Dodavatel zajistí vzorkování všech požadovaných materiálů
Dodavatel zajistí ke kontrole výrobní dokumentaci atypů zhotovenou podle skutečného zaměření na stavbě.

ŘEZ A-A
1:20 @ A1

