




POHLED_1
ČELNÍ
1:20 @ A1

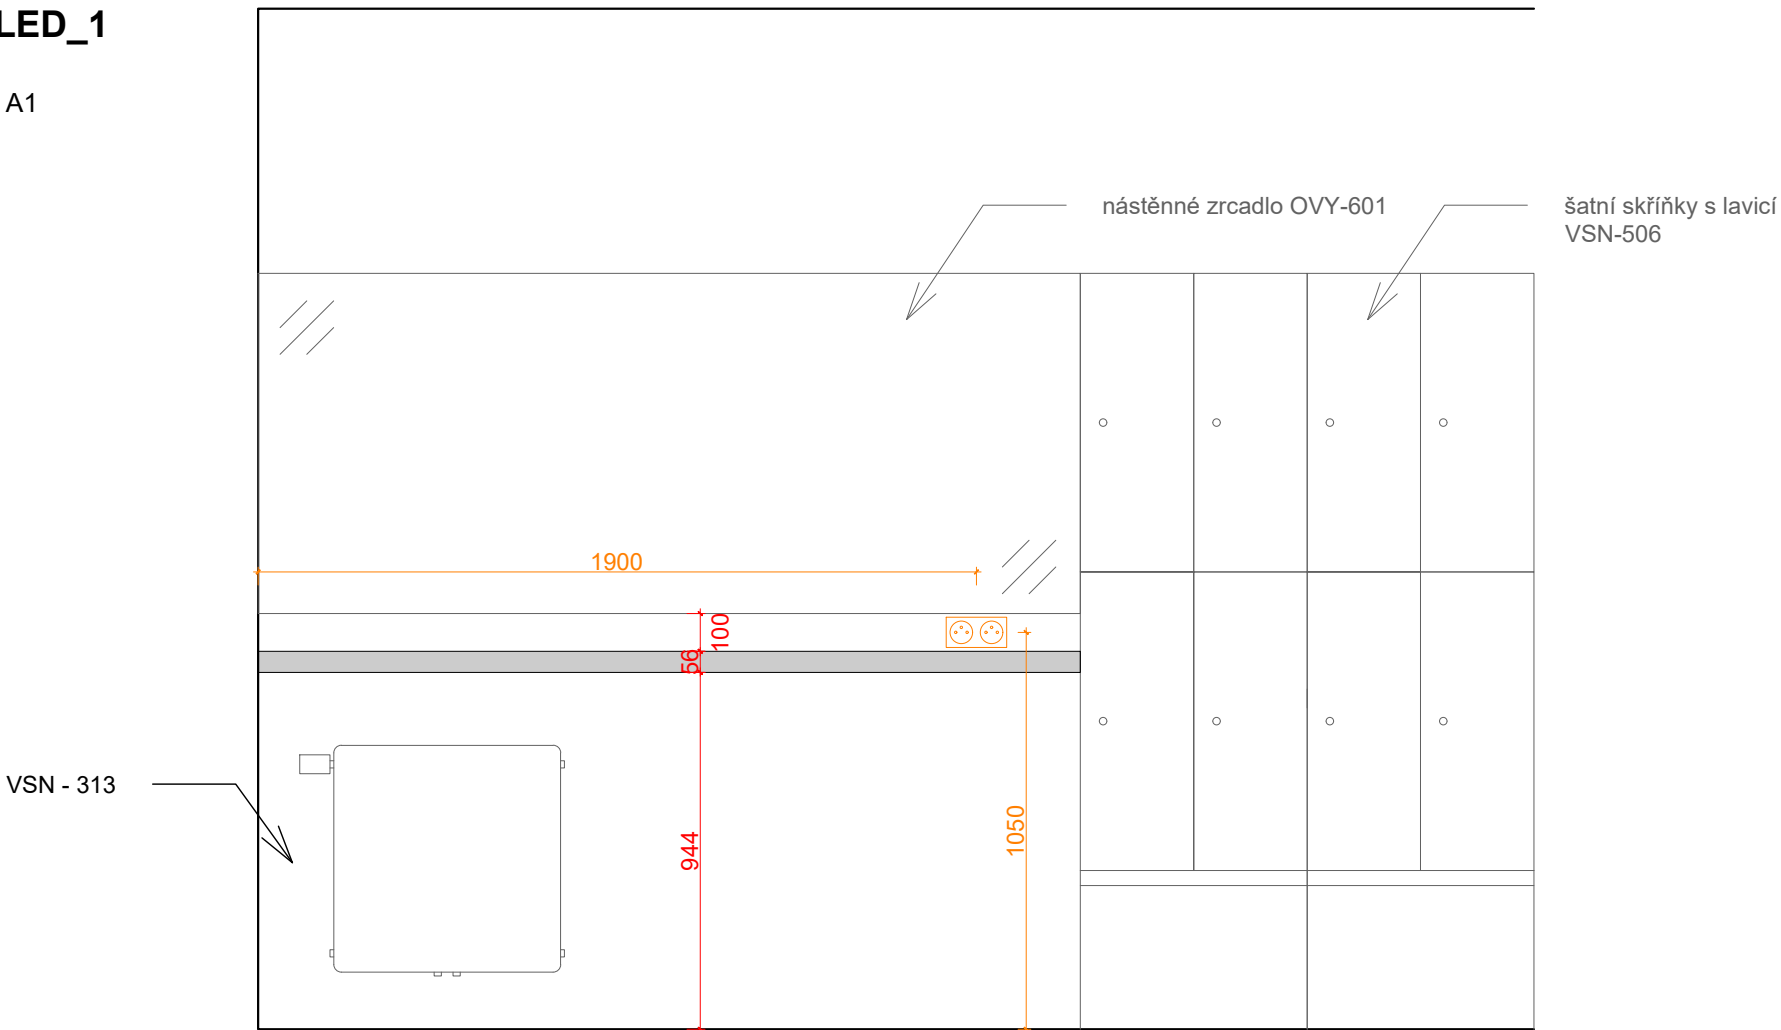


ŘEZ A-A'
1:20 @ A1

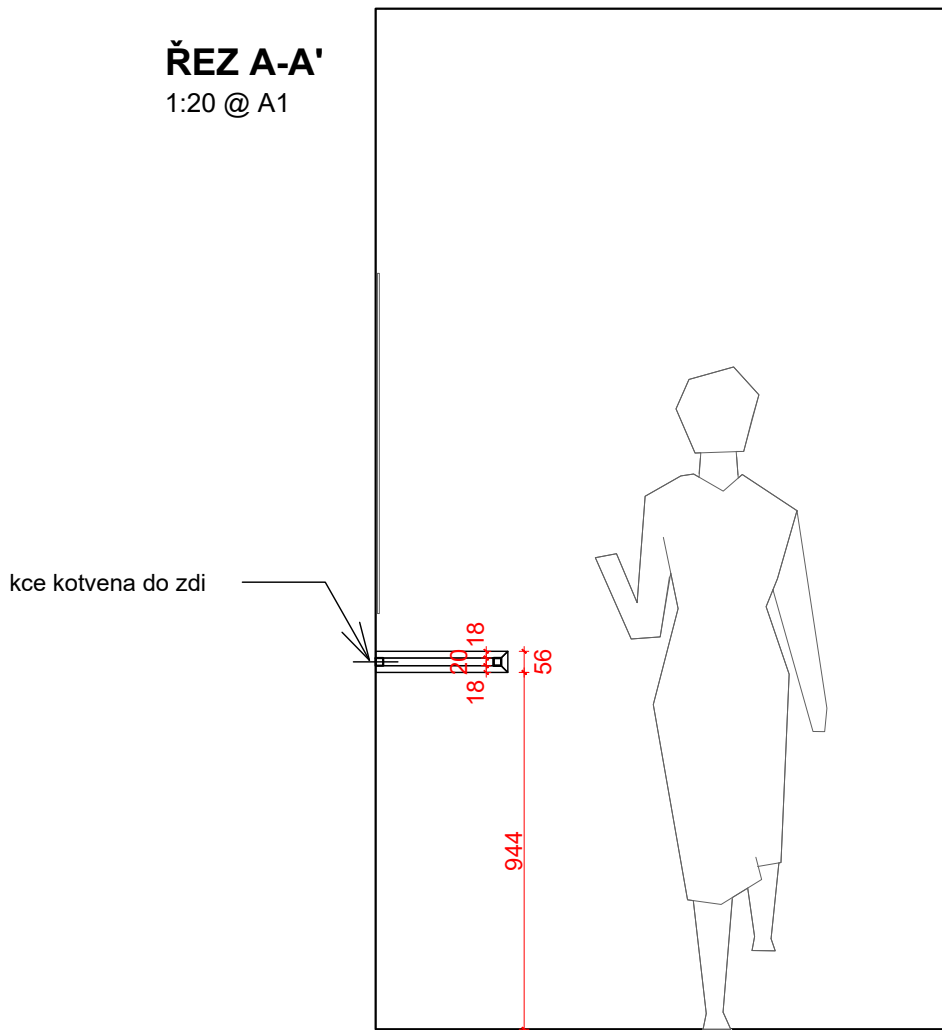

PŮDORYS
HORIZONTÁLNÍ REZ
1:20 @ A1

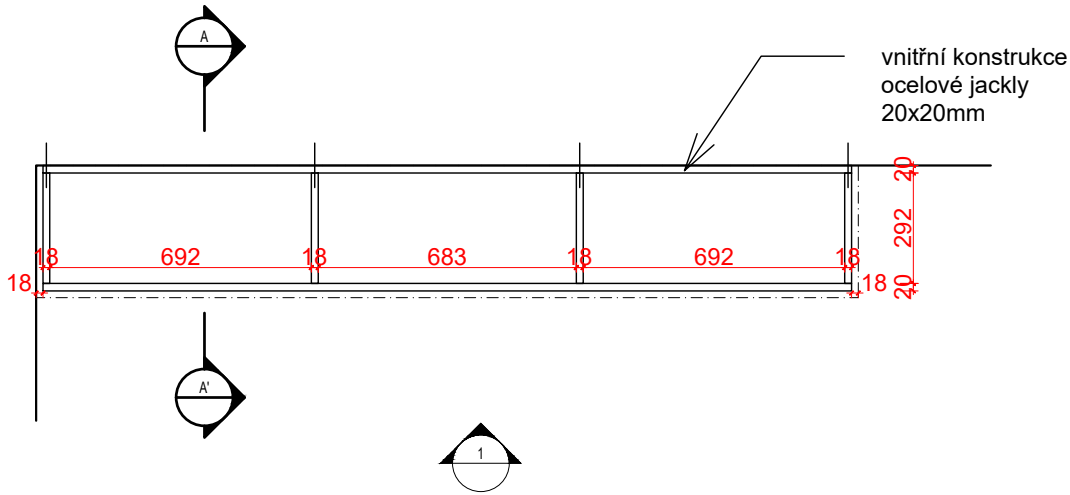

PŮDORYS
POHLED ZHORA
1:20 @ A1

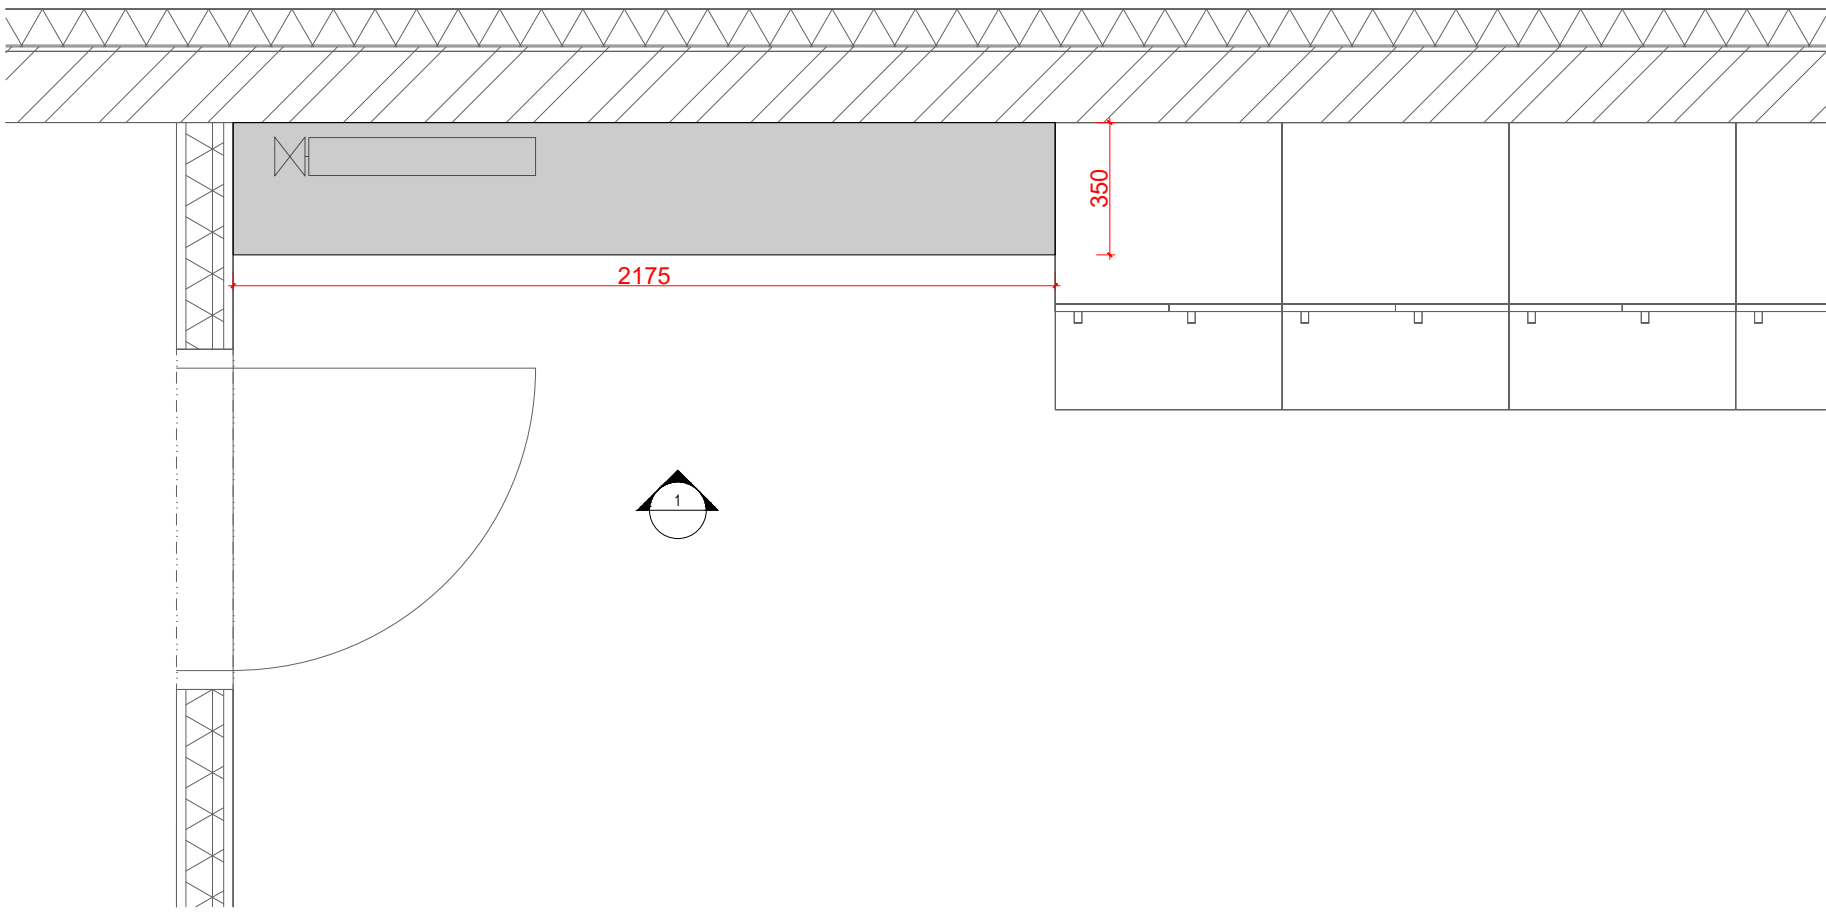

SPECIFIKACE:

VSN - 313

- viditelné části - dvířka, sokl, negativní spára:
- DTD tl.18mm + HPL PM / SU
 - ABS hrana 0,5mm
 - nutno vzorkovat - barevnost dle architekta

- vnitřní části - korpus:
- konstrukce z ocelových jackelů
 - návrh vnitřní kce. zajistí dodavatel atypu ke schválení architektovi

poznámky:
Součástí dodávky je veškeré nábytkové kování.
Včetně kotvení do zdi či do podlahy
Dodavatel zajistí vzorkování všech požadovaných materiálů
Dodavatel zajistí ke kontrole výrobní dokumentaci atypů zhotovenou podle skutečného zaměření na stavbě.