



PŮDORYS SCHÉMA KONTEXTU

POHLED ZHORA
1:75 @ A1

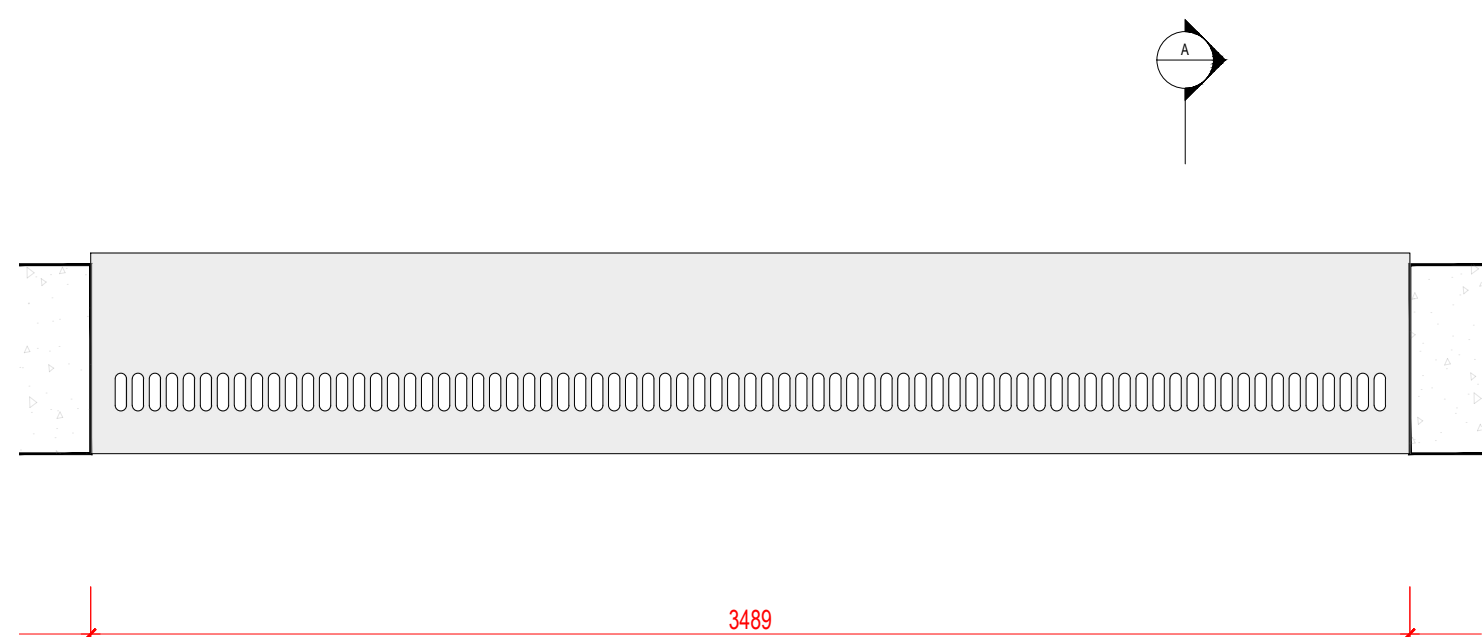


PŮDORYS

POHLED ZHORA
1:20 @ A1

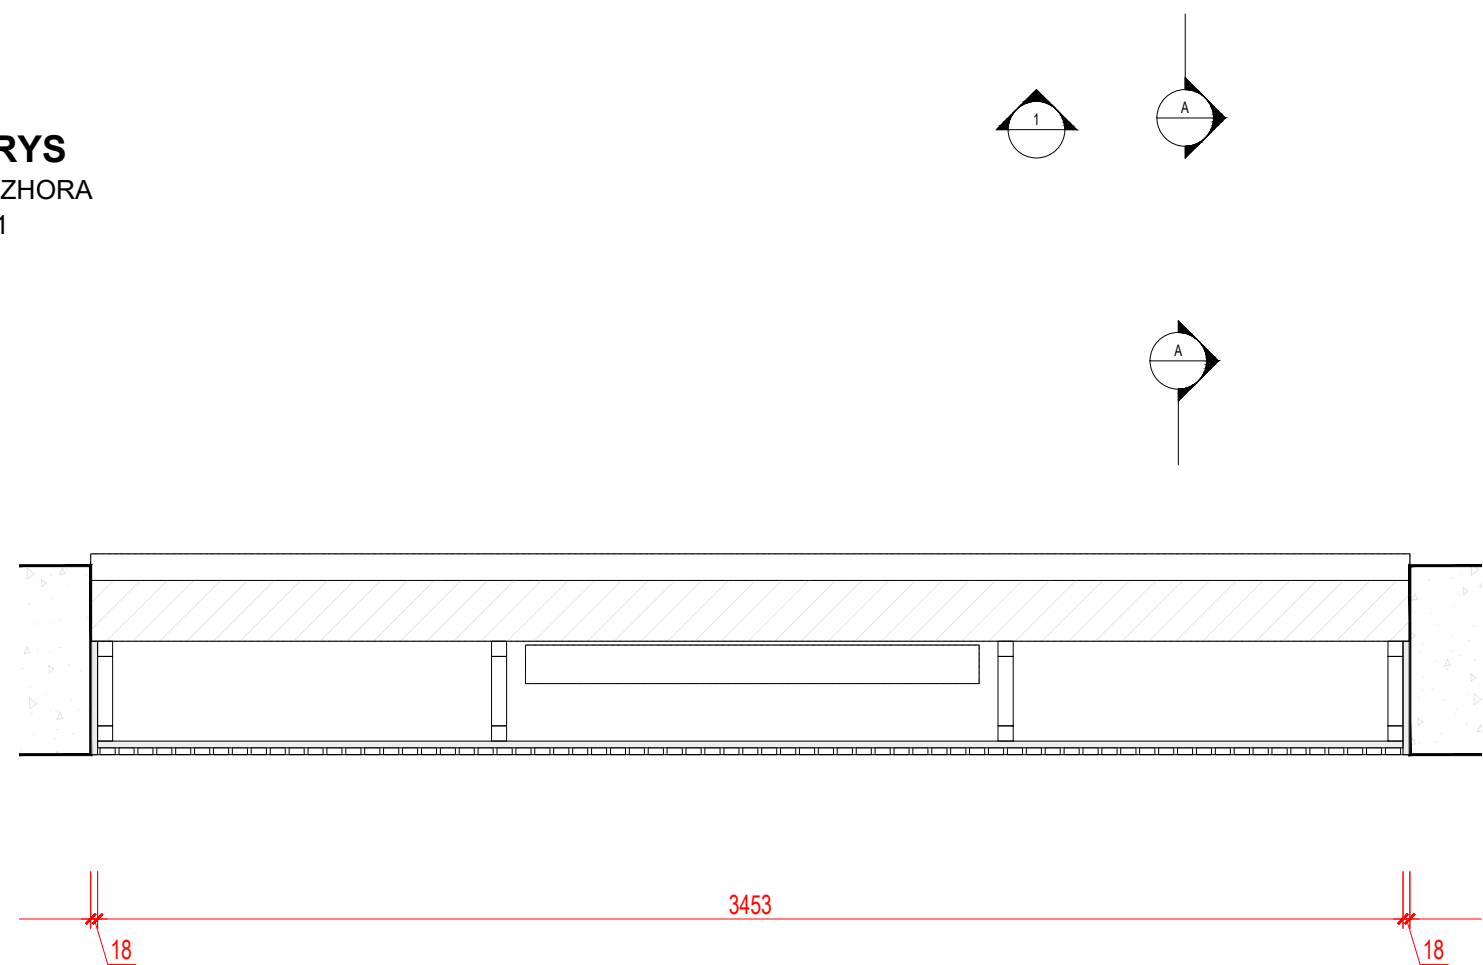


PŮDORYS

HORIZONTÁLNÍ ŘEZ
1:20 @ A1

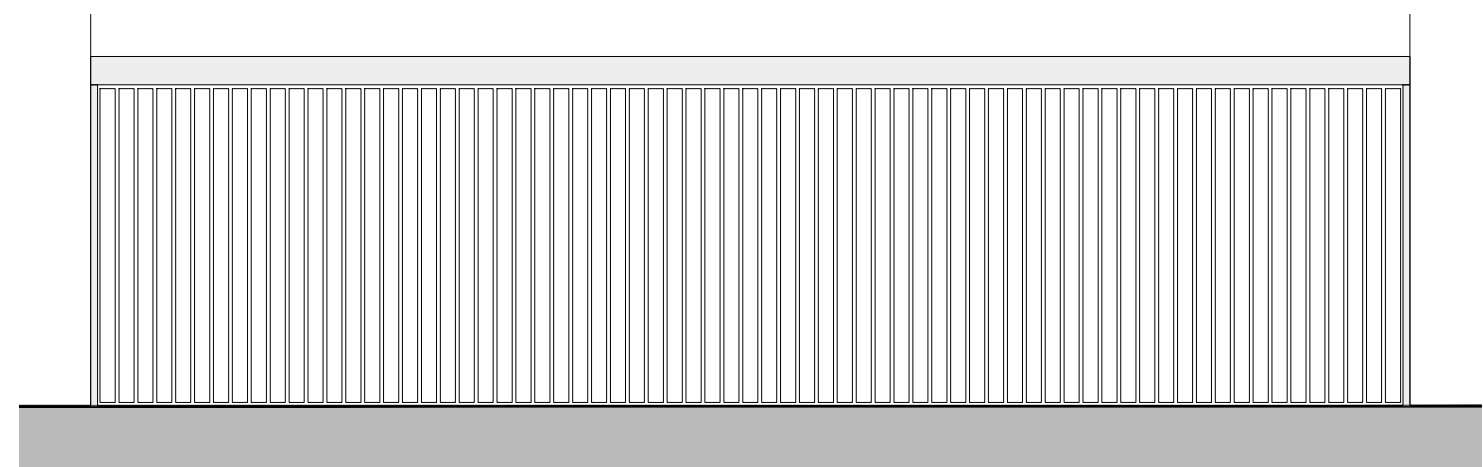

POHLED_1

ČELNÍ
1:20 @ A1

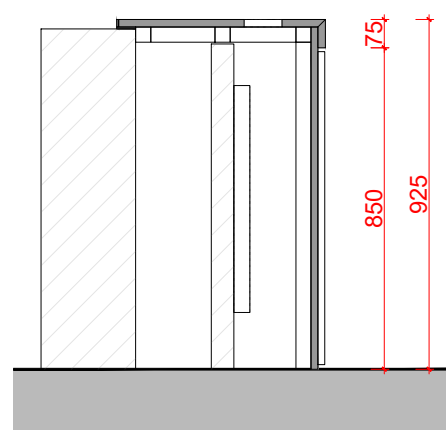

ŘEZ A-A

1:20 @ A1

SPECIFIKACE:

LIB - Knihovna
VLN - 317B

viditelné části - opláštění radiátorů:

- dubový lamelový obklad s možnosťou zaoblenia
- v rozích spojenie nakoso
- nutno vzorkovať - typ i farebnosť dle architekta

vnitřní konstrukce:

- ocelové jackly - rozměry dle výkresu
- povrchová úprava - komaxitový lak matný
- RAL - výběr dle architekta

stolová deska

- MDF probarvená tl. 10mm + dubová dýha tl. 0,5mm
- nutno vzorkovať - barevnosť dle architekta

poznámky:

Součástí dodávky je veškeré nábytkové kování

Včetně kotvení do zdi či do podlahy

Dodavatel zajišťuje vzorkování všech požadovaných materiálů

Dodavatel zajišťuje ke kontrole výrobní dokumentaci atypů

zhotovenou podle skutečného zaměření na stavbě.

VSN_317B		
TABULKA VARIABILNICH ROZMERU		
Room. Ref.	VAR. Rozmer	Pocet.
1_153	7750 mm	1x
1_153	3490 mm	1x
1_153	3760 mm	1x

