



POHLED_1

ČELNÍ
1:20 @ A1

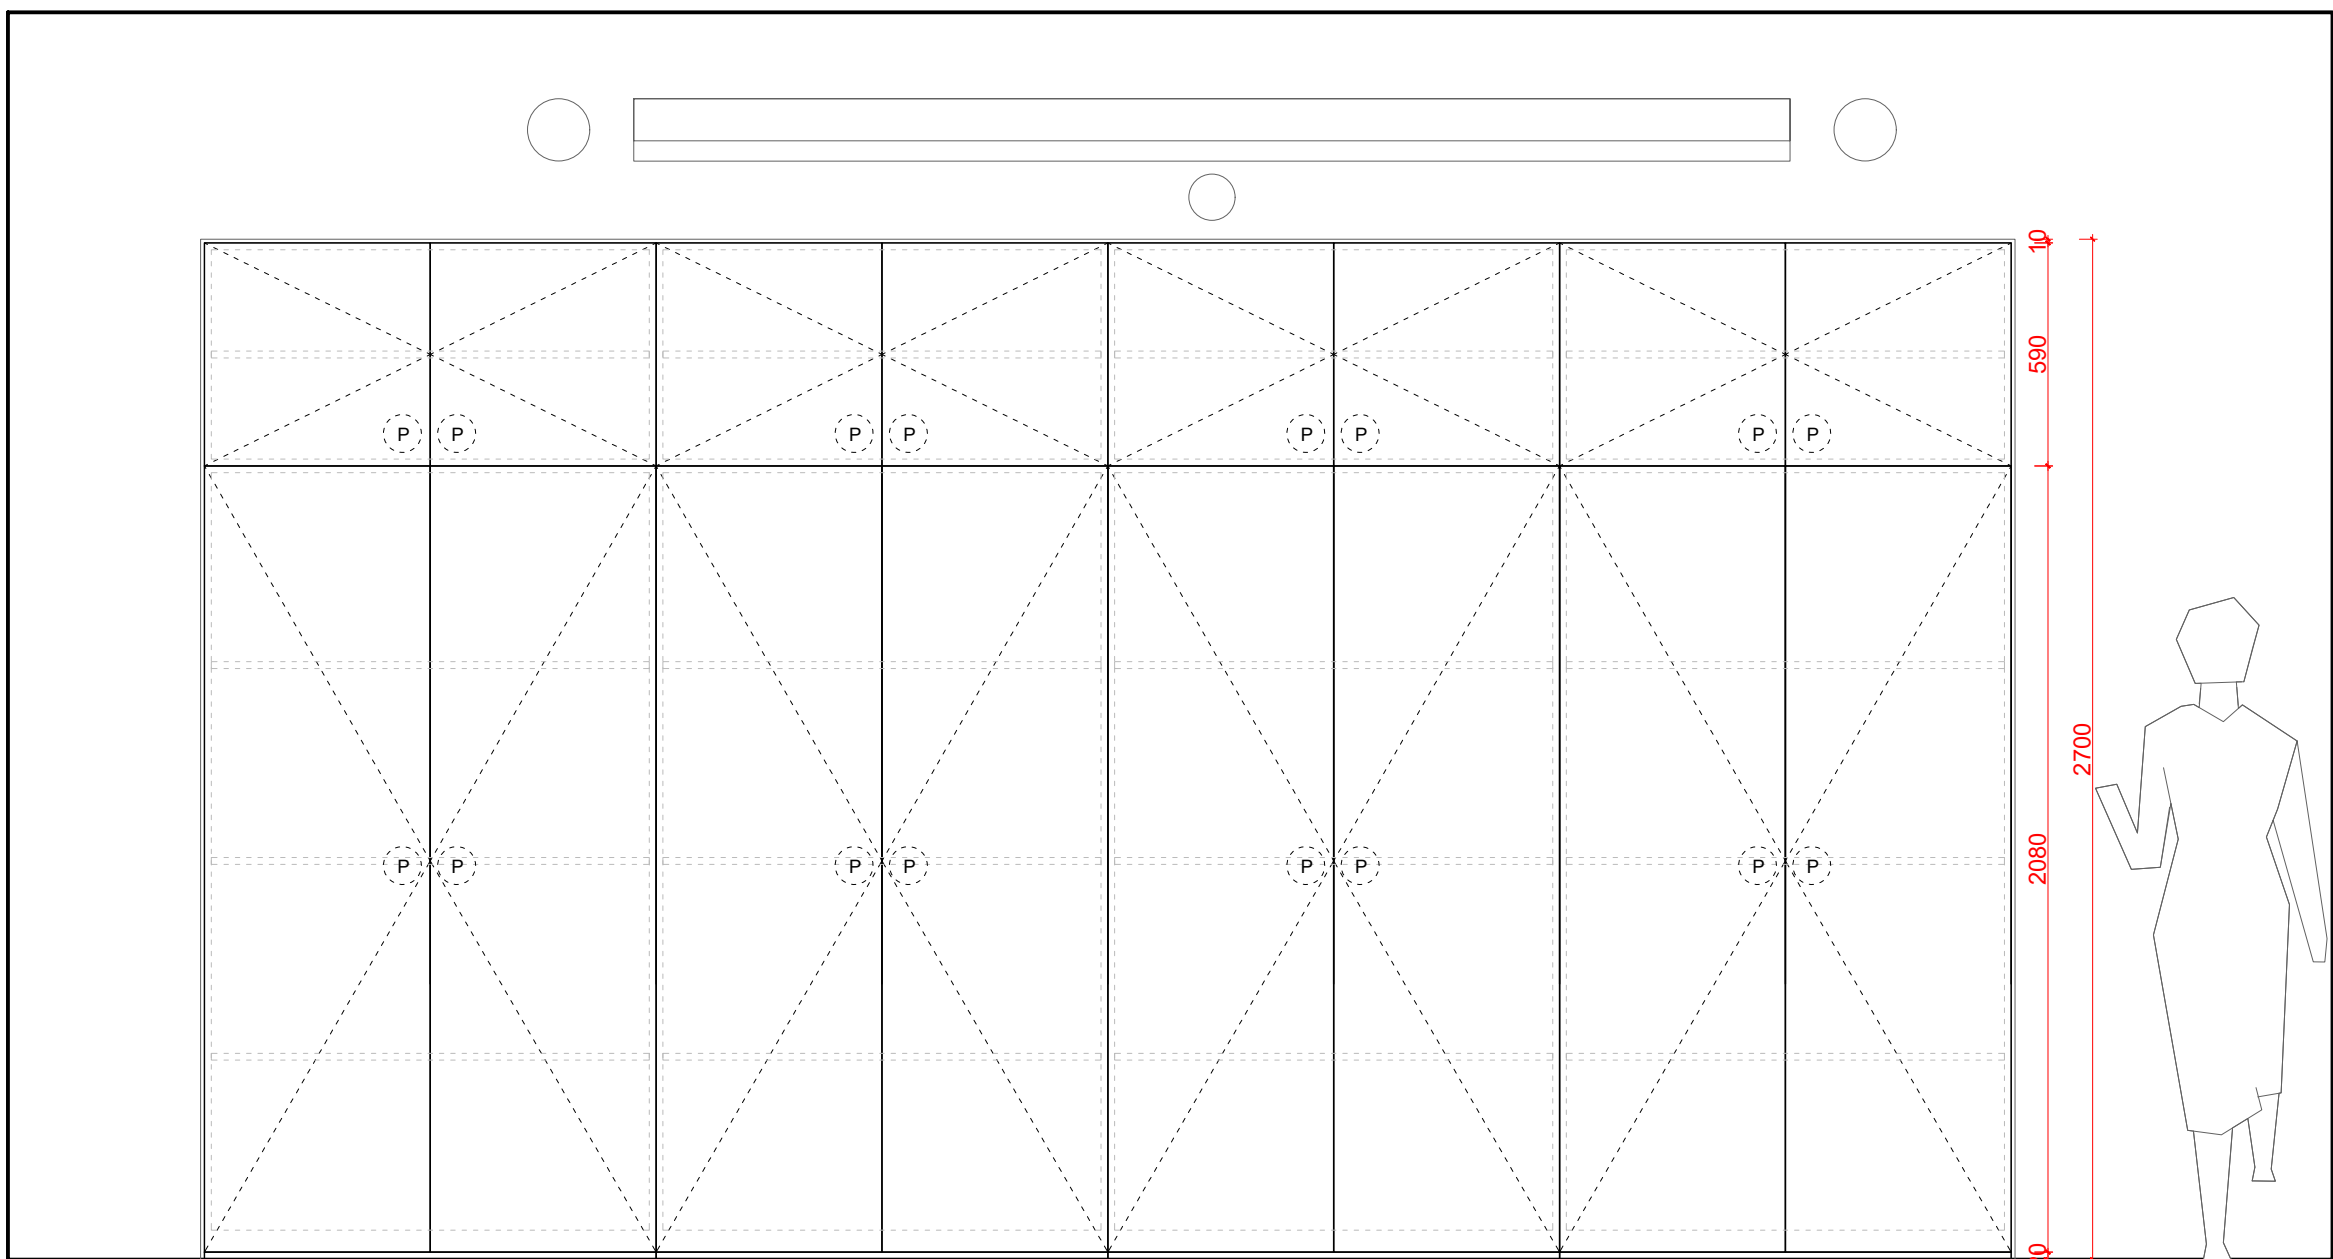


PŮDORYS

HORIZONTÁLNÍ ŘEZ
1:20 @ A1

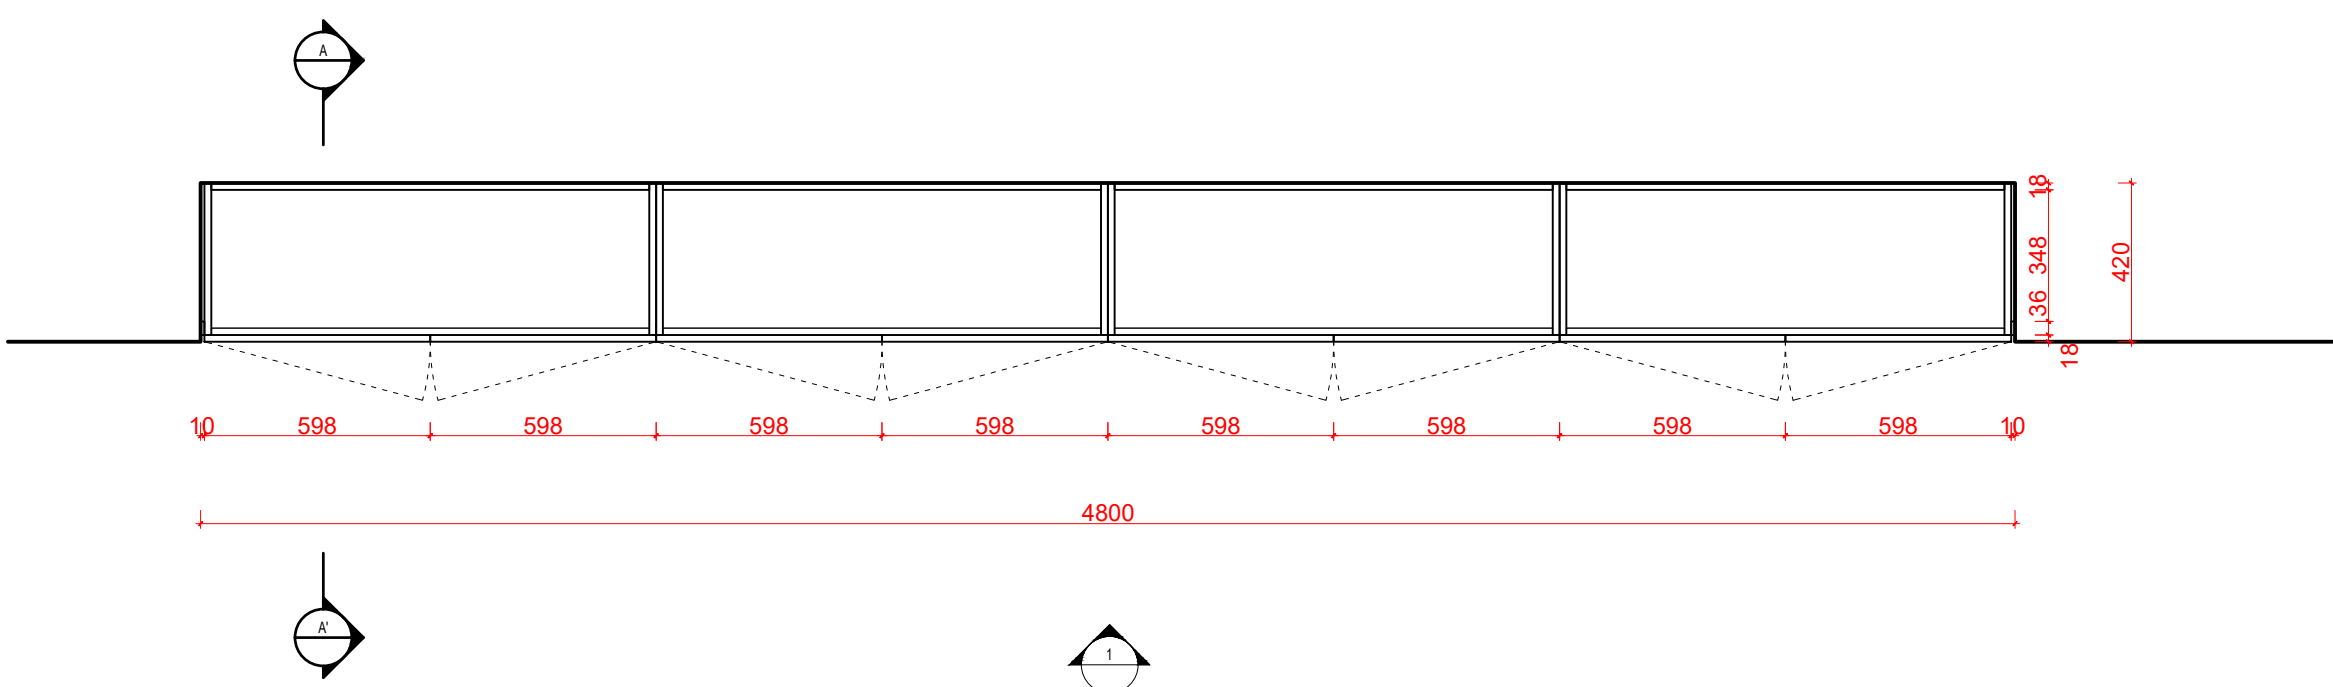


PŮDORYS

HORIZONTÁLNÍ ŘEZ
1:20 @ A1

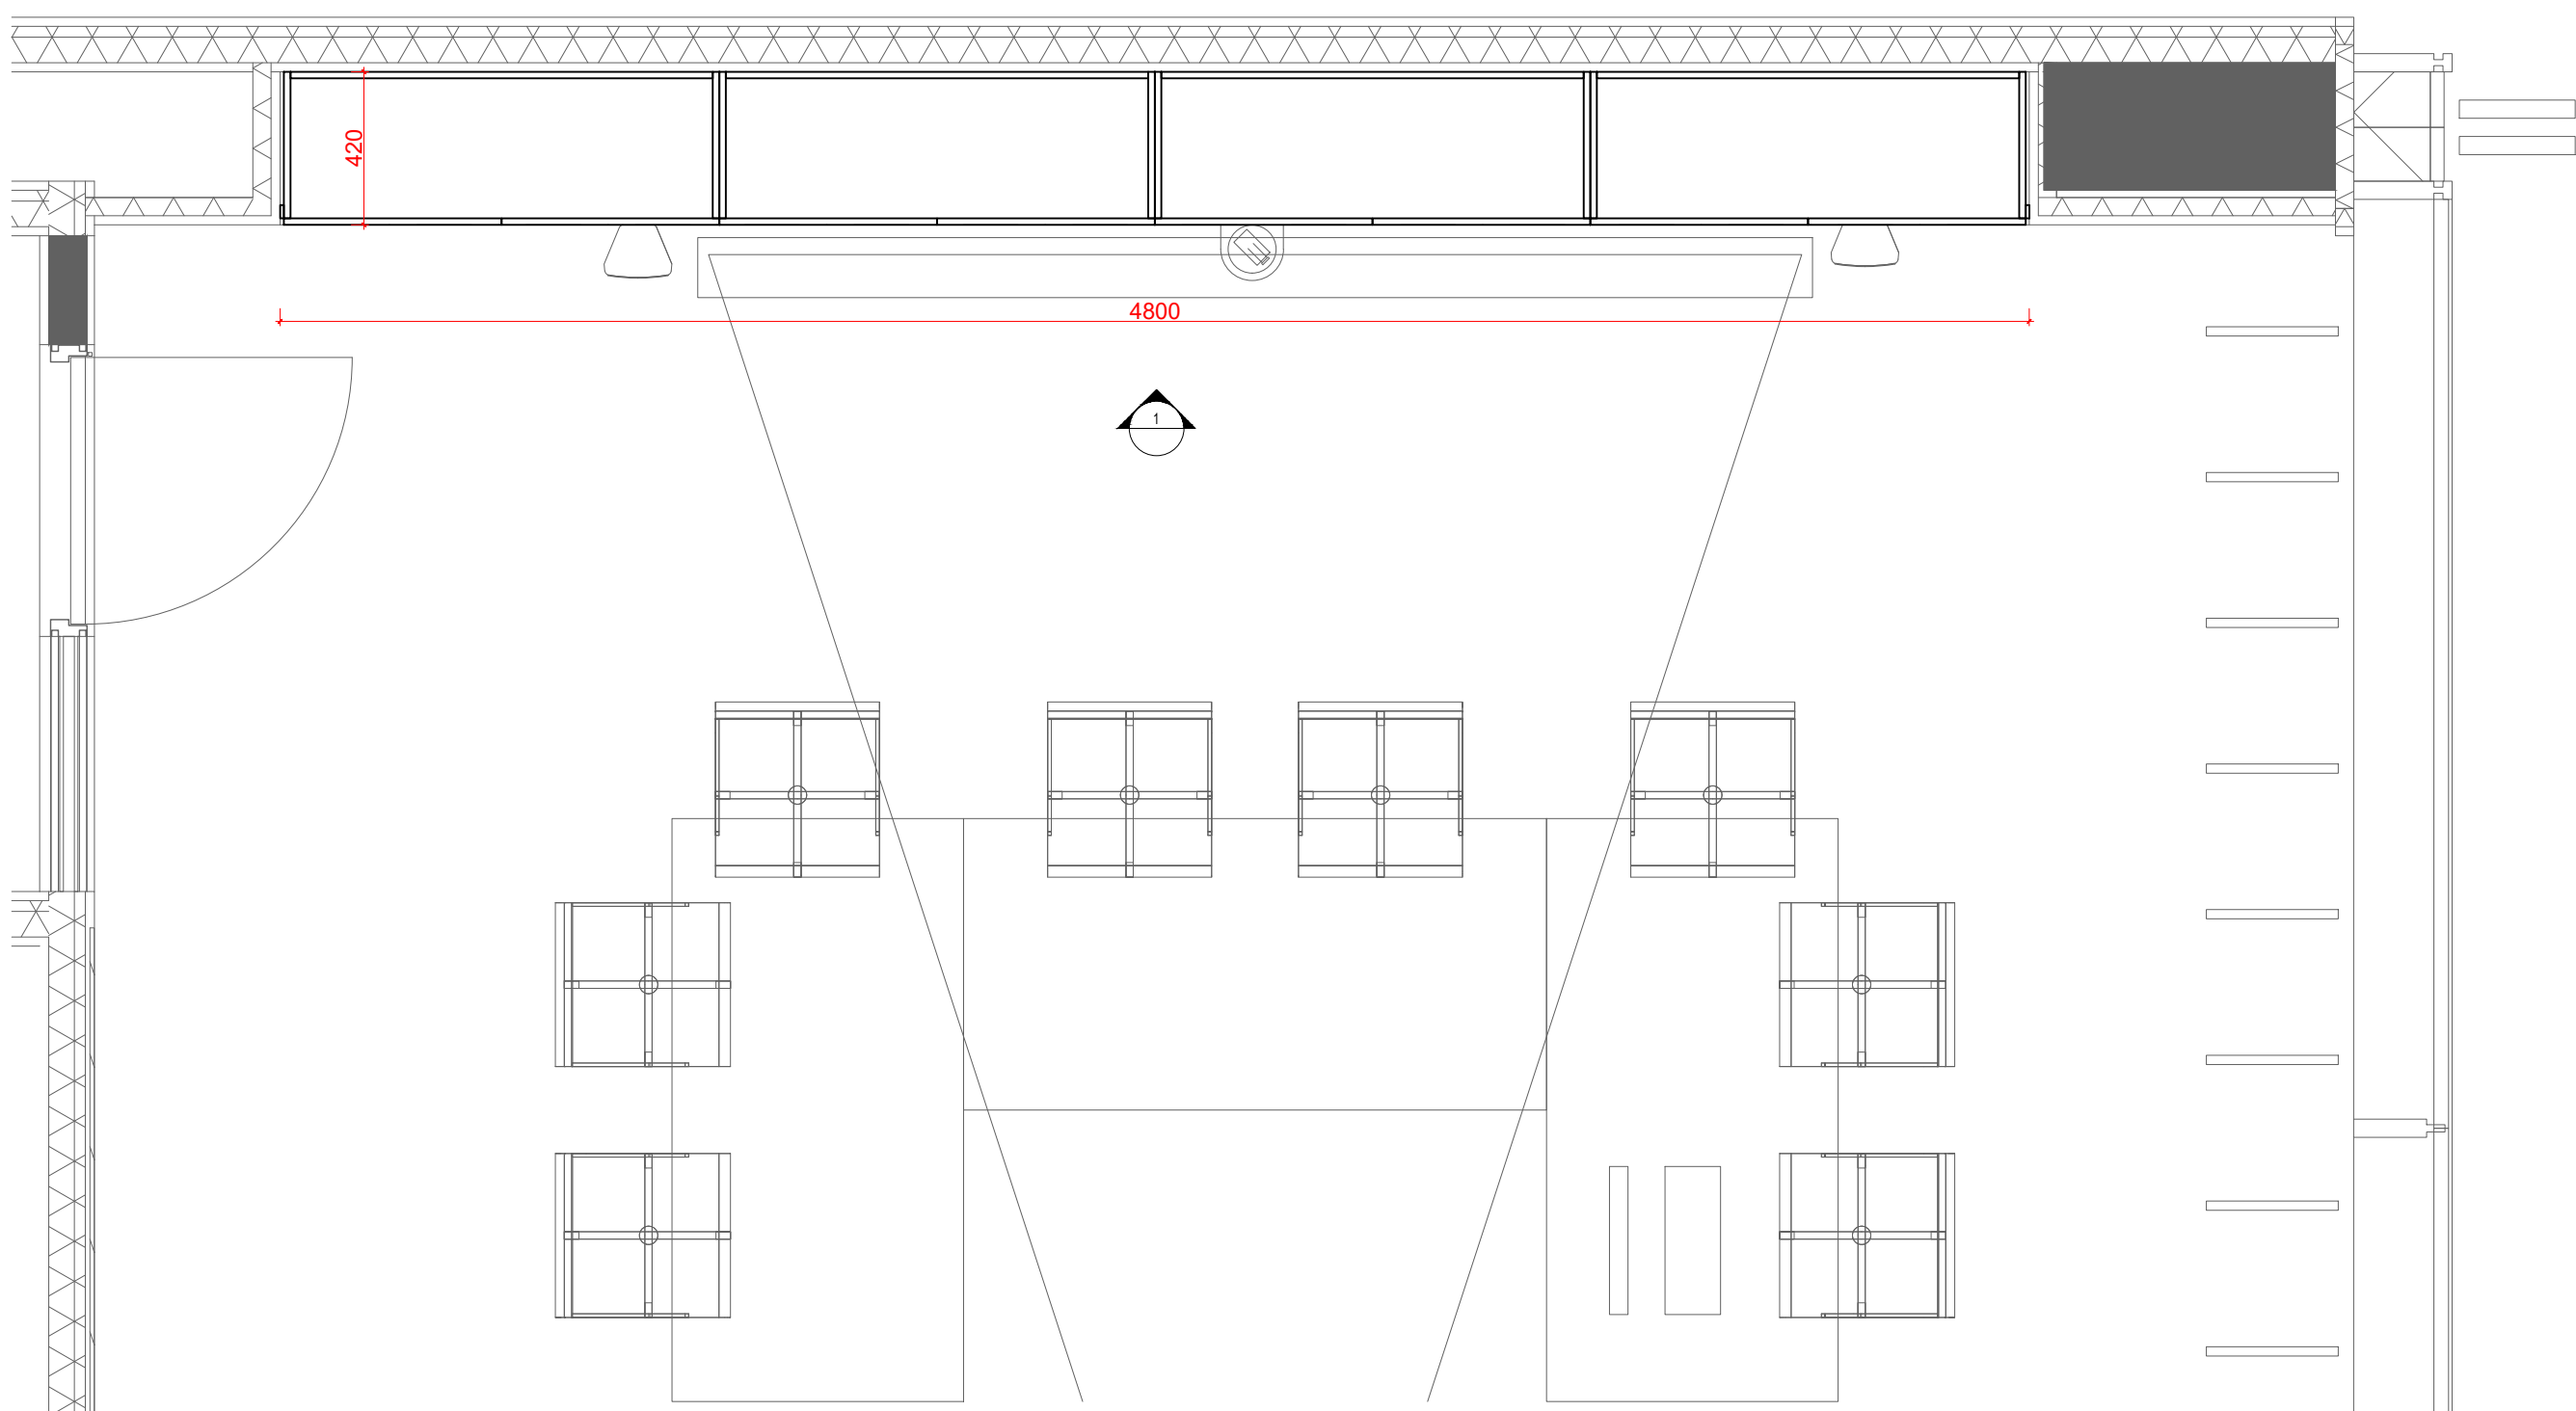

ŘEZ A-A'

1:20 @ A1

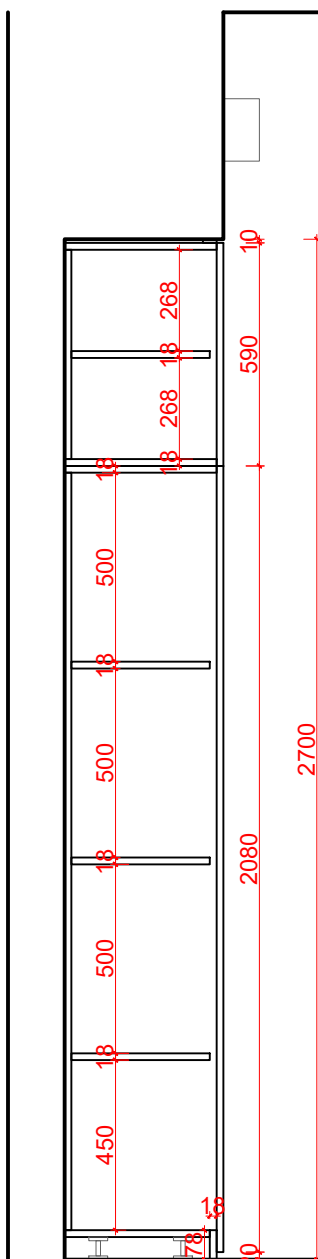

SPECIFIKACE:

VSN - 529

viditelné části - dvířka, sokl, negativní spára:

- DTD tl.18mm + HPL povrch PM / SU
- ABS hrana 0,5mm
- nutno vzorkovat - barevnost dle architekta

vnitřní části - korpus:

- LTD tl.18 mm, povrch ST9 / BS
- ABS hrana 0,5mm
- nutno vzorkovat - barevnost dle architekta

poznámky:

Součástí dodávky je veškeré nábytkové kování.

Včetně kotvení do zdi či do podlahy

Dodavatel zajistí vzorkování všech požadovaných materiálů

Dodavatel zajistí ke kontrole výrobní dokumentaci atypů zhotovenou podle skutečného zaměření na stavbě.