




PŮDORYS_SCHÉMA KONTEXTU
POHLED ZHORA
1:75 @ A1

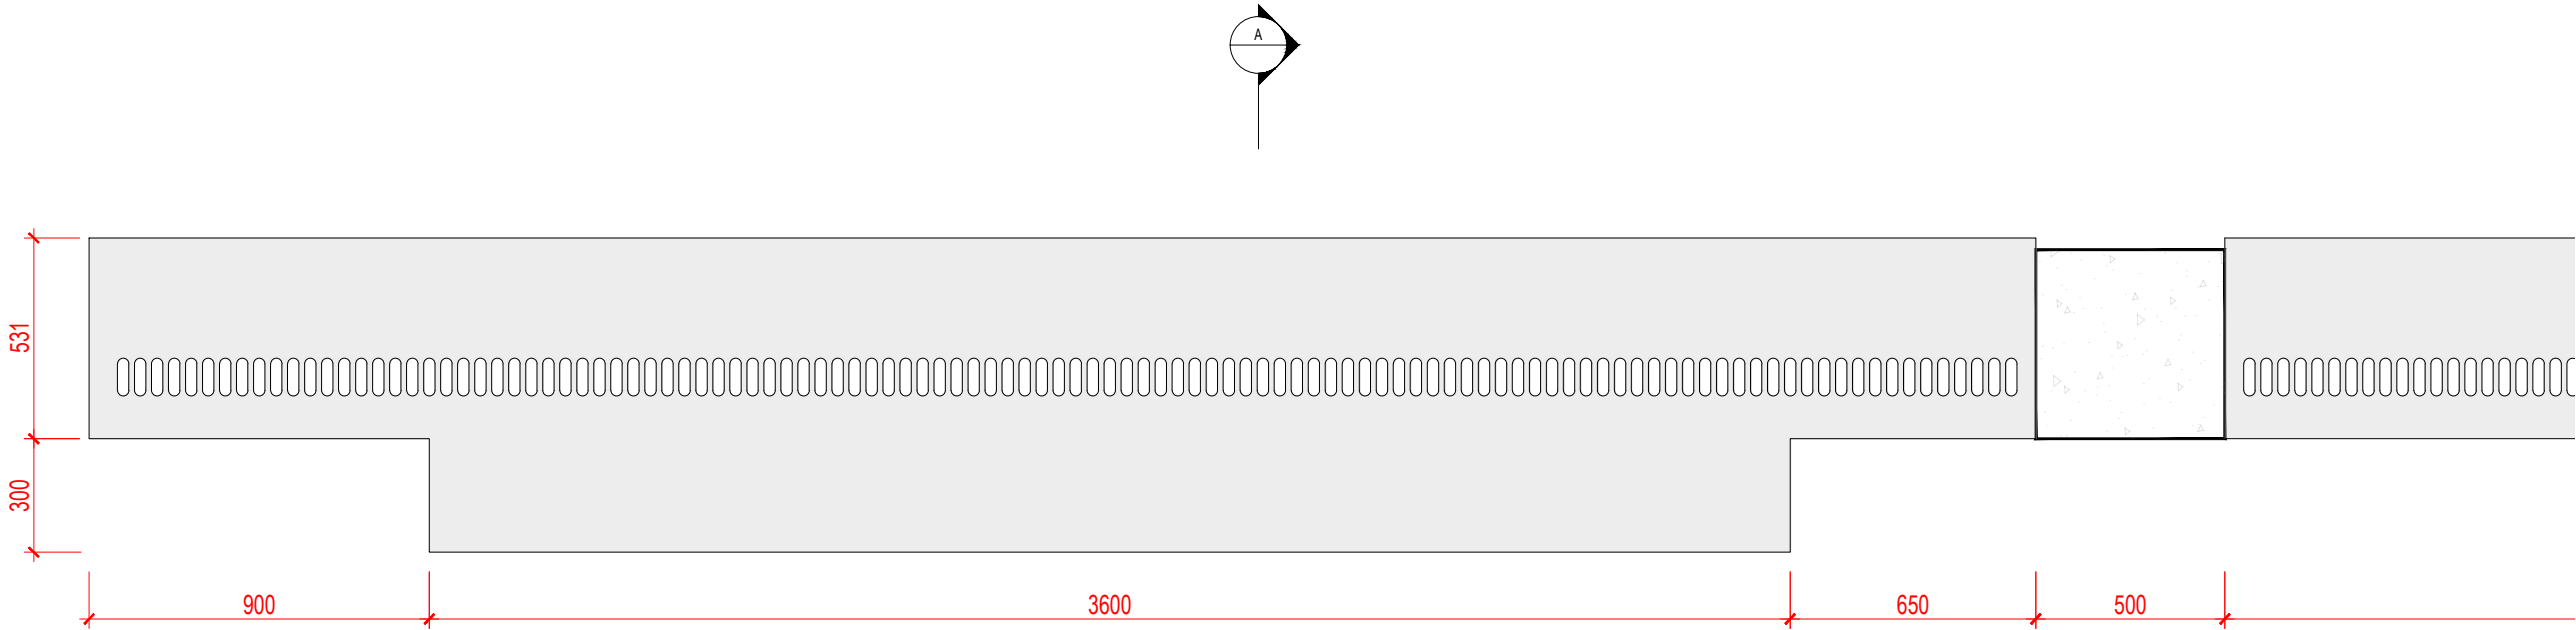


PŮDORYS
POHLED ZHORA
1:20 @ A1

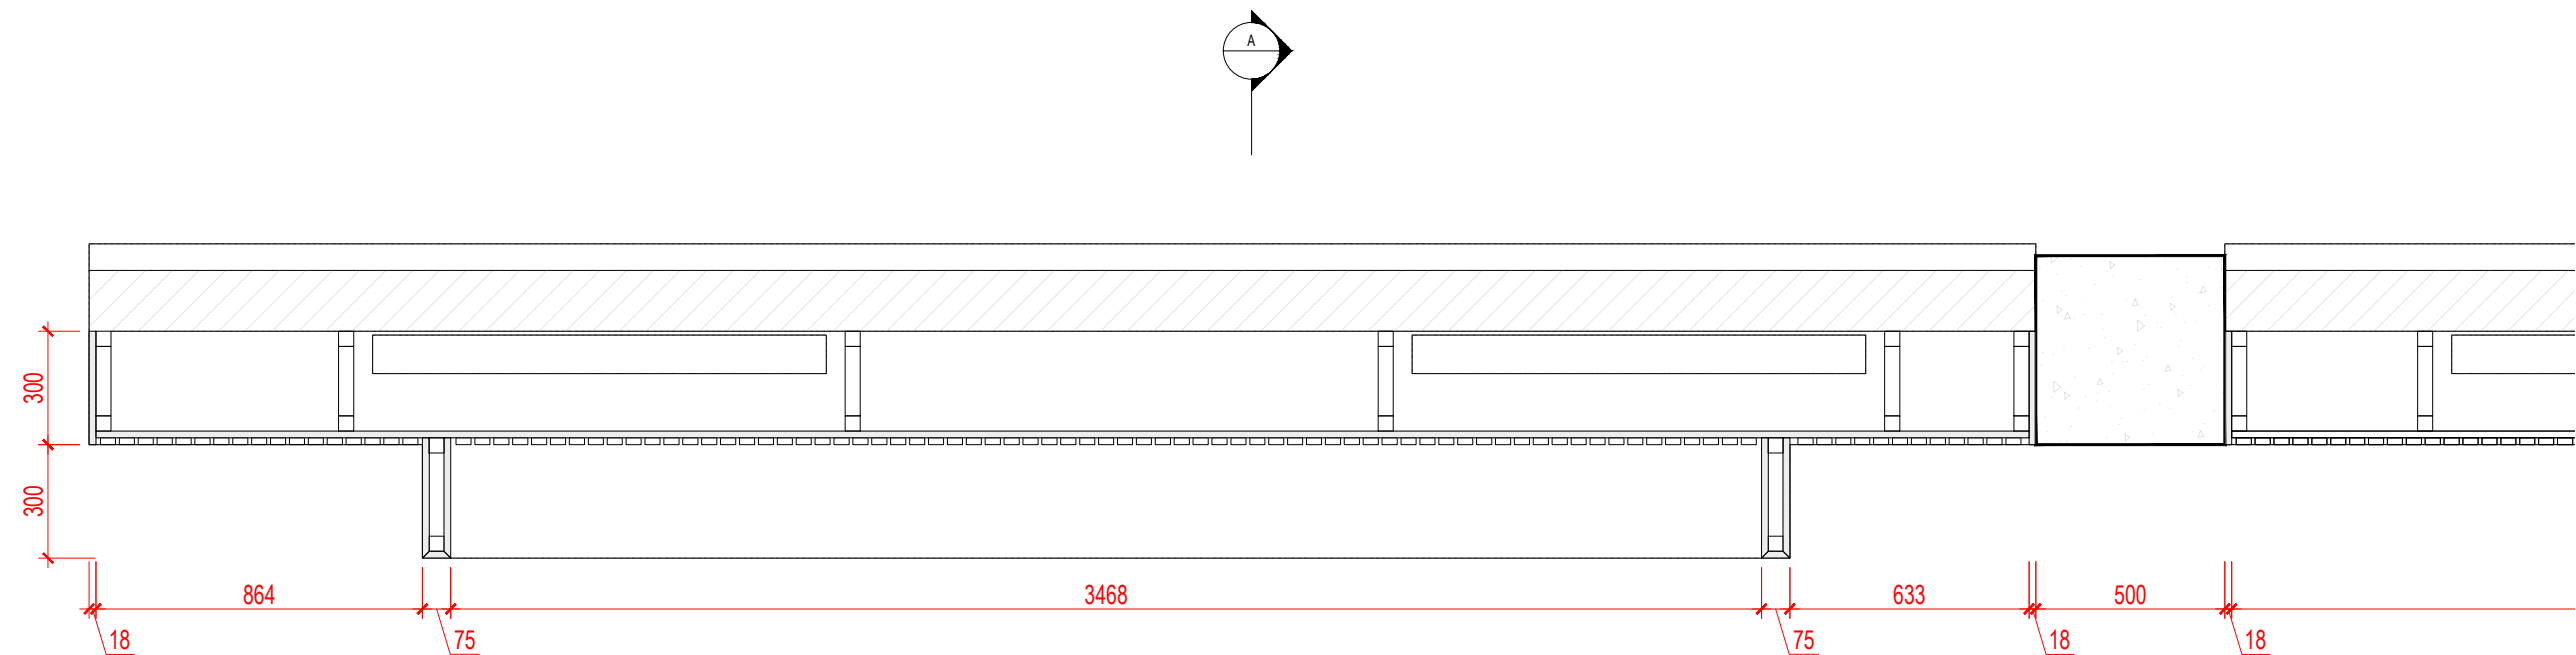

PŮDORYS
HORIZONTÁLNÍ ŘEZ
1:20 @ A1

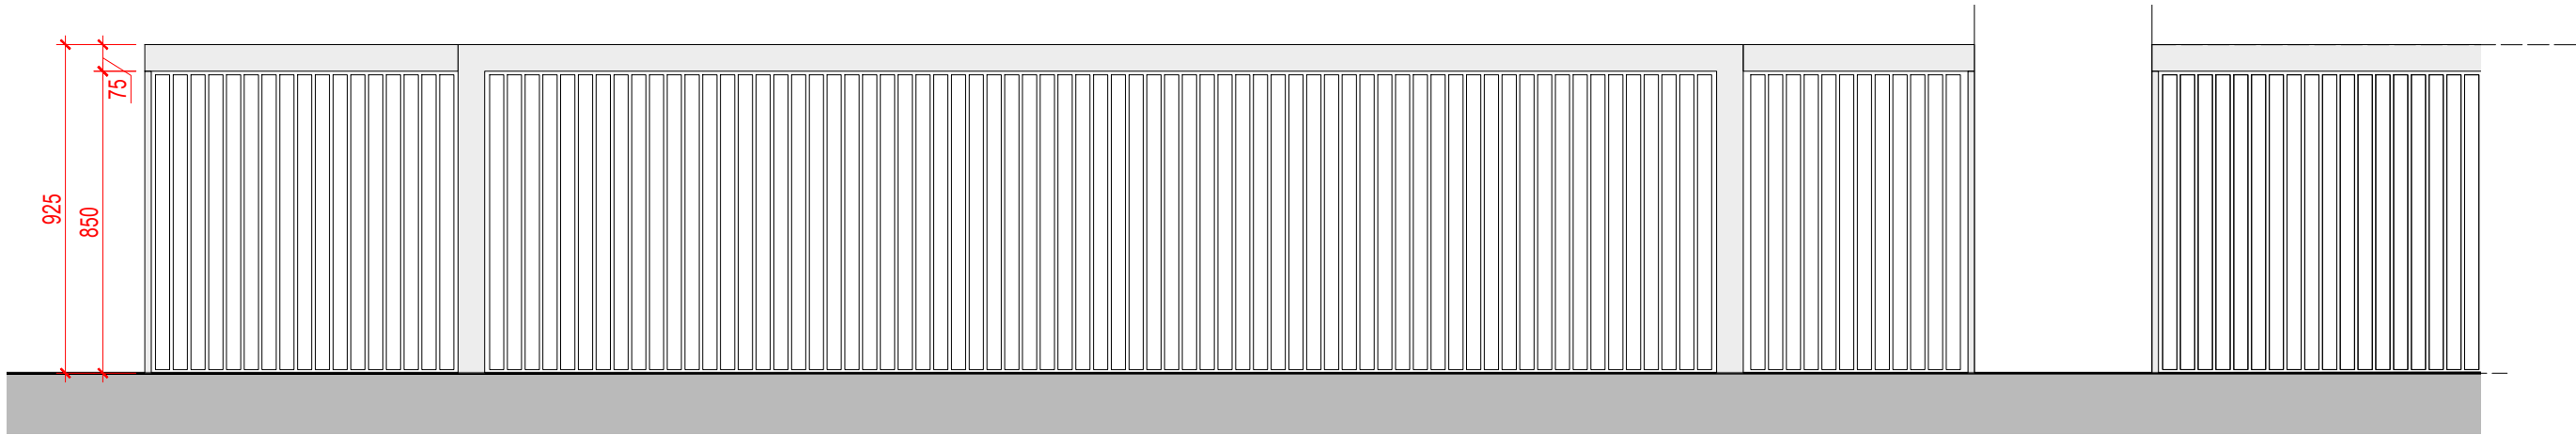

POHLED_1
ČELNÍ
1:20 @ A1

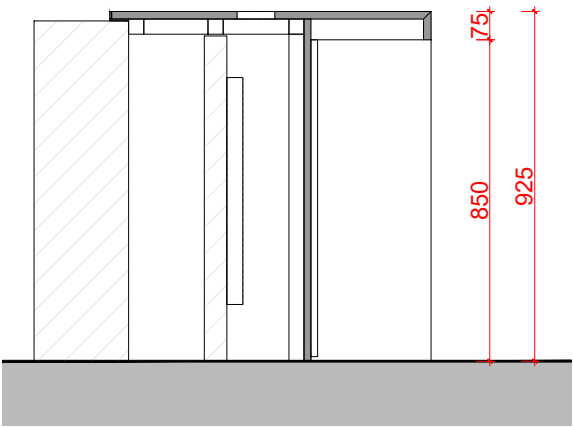

ŘEZ A-A
1:20 @ A1

SPECIFIKACE:

LIB - Knihovna
VLN - 317A

- viditelné části - opláštění radiátorů:
- dubový lamelový obklad s možností zaoblení
 - v rozích spojení nakoso
 - nutno vzorkovat - typ i barevnost dle architekta

- vnitřní konstrukce:
- ocelové jackly - rozměry dle výkresu
 - povrchová úprava - komaxitový lak matný
 - RAL - výběr dle architekta

- stolová deska
- MDF probarvená tl. 10mm + dubová dýha tl. 0,5mm
 - nutno vzorkovat - barevnost dle architekta

poznámky:
Součástí dodávky je veškeré nábytkové kování.
Včetně kotvení do zdi či do podlahy
Dodavatel zajistí vzorkování všech požadovaných materiálů
Dodavatel zajistí ke kontrole výrobní dokumentaci atypů
zhotovenou podle skutečného zaměření na stavbě.

| VSN_317A TABULKA VARIABILNICH ROZMERU | | |
|--|-------------|--------|
| Room. Ref. | VAR. Rozmer | Pocet. |
| 1_154 | 5150 mm | 1x |
| 1_153 | 7750 mm | 1x |
| 1_153 | 3700 mm | 1x |