




**PŮDORYS**  
VODOROVNÍ ŘEZ  
1:20 @ A1

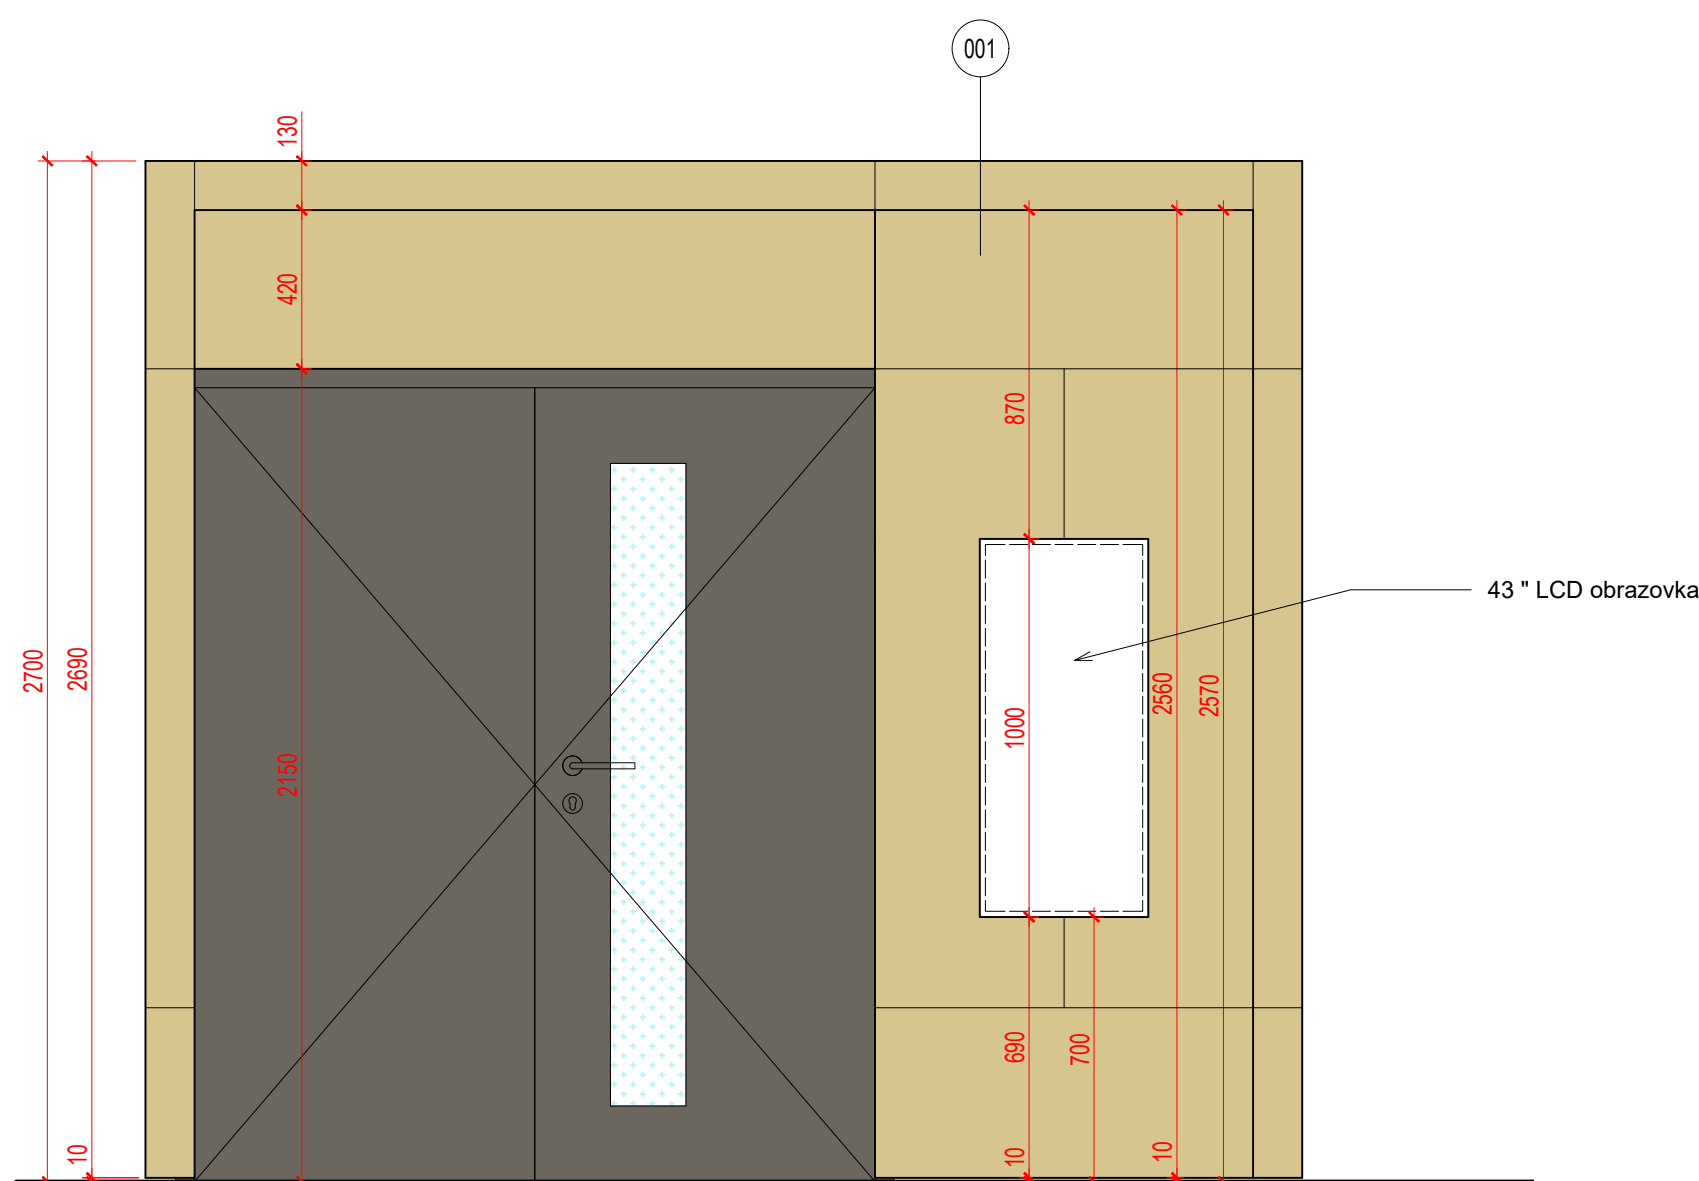


**POHLED 1**  
ČELNÍ POHLED  
1:20 @ A1

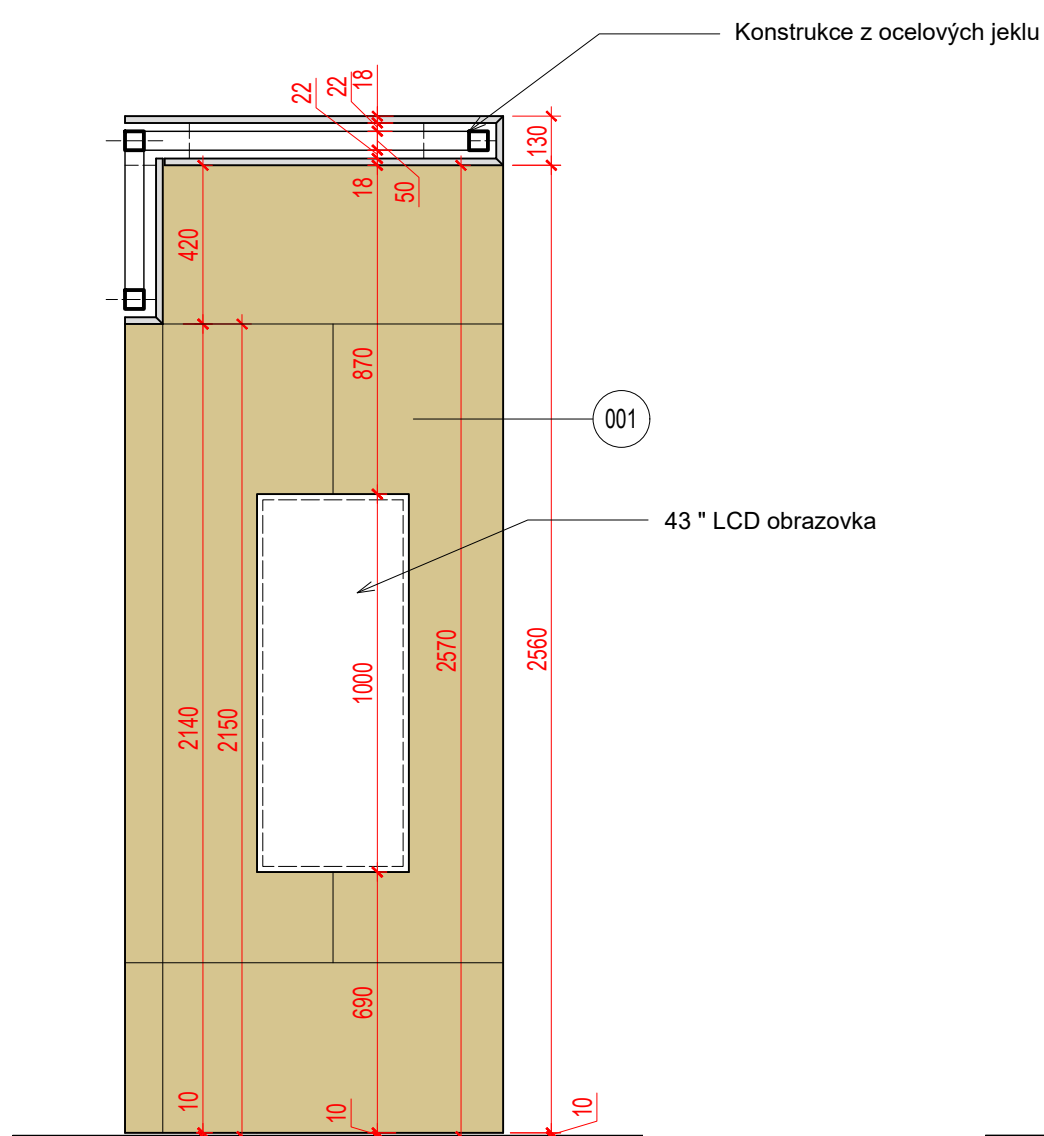


**ŘEZ AA'**  
PŘÍČNÍ ŘEZ  
1:20 @ A1

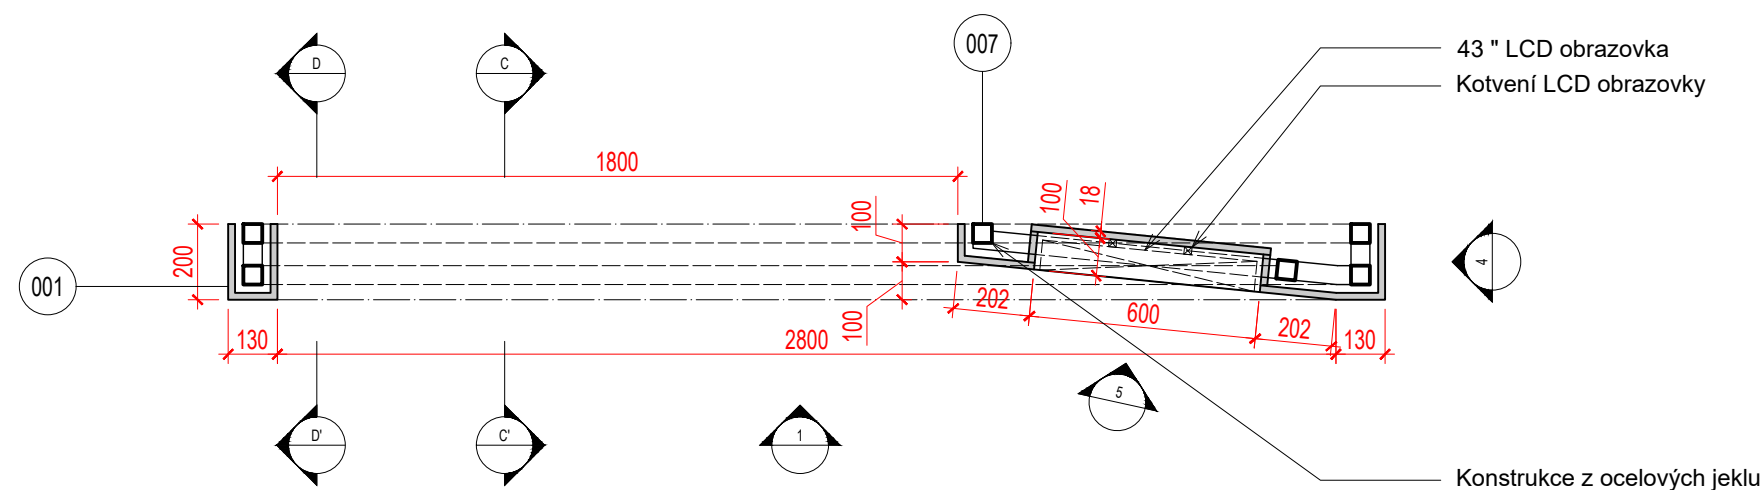


**PŮDORYS**  
VODOROVNÍ ŘEZ  
1:20 @ A1

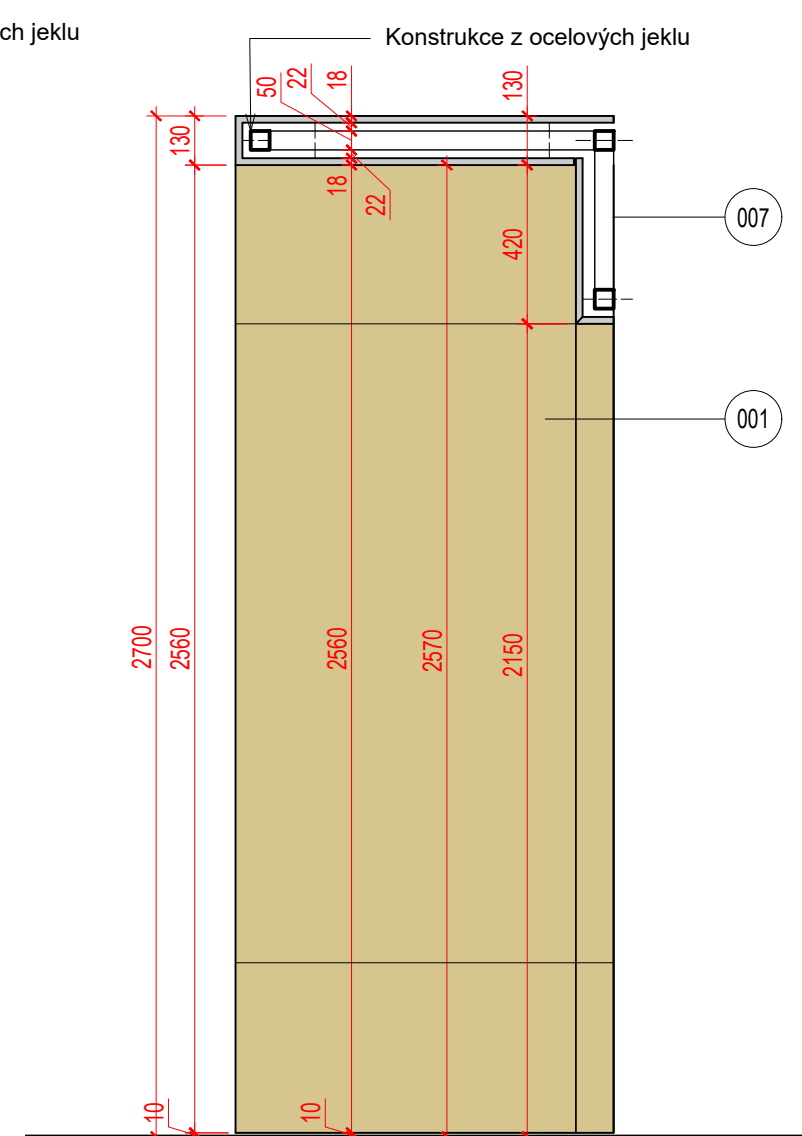

**ŘEZ BB'**  
PŘÍČNÍ ŘEZ  
1:20 @ A1

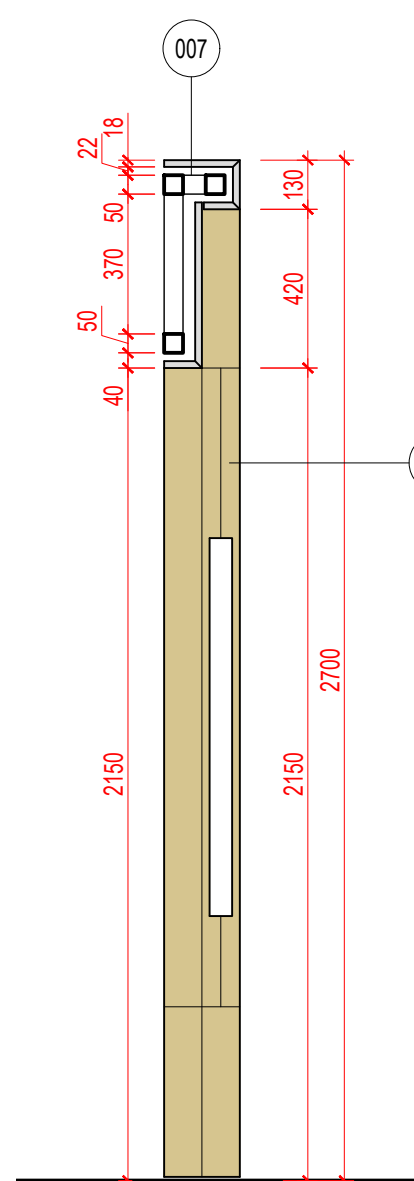

**ŘEZ CC'**  
PŘÍČNÍ ŘEZ  
1:20 @ A1

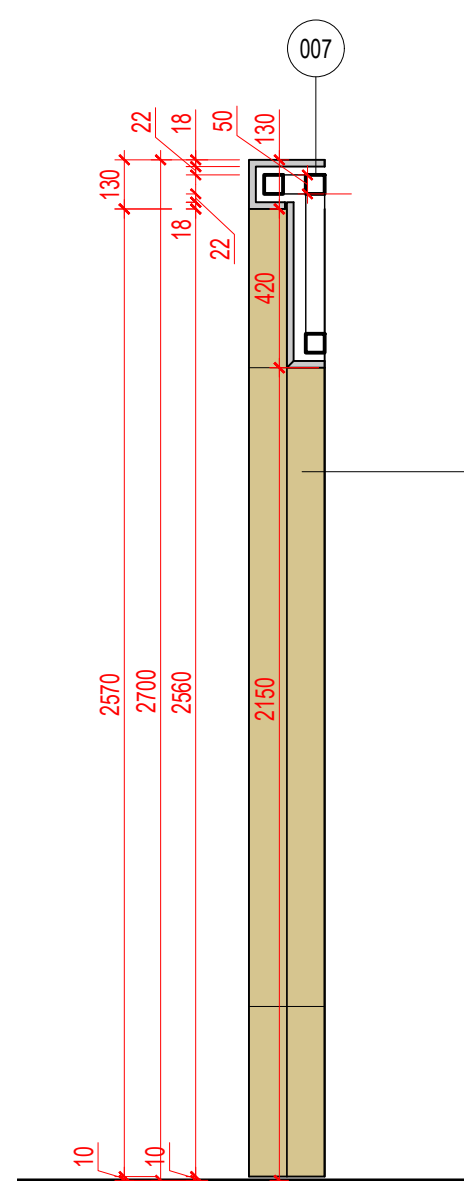


**ŘEZ DD'**  
PŘÍČNÍ ŘEZ  
1:20 @ A1

**LEGENDA KOMPONENTU:**


- 001\_ MASIVNÍ DESKA, DUBOVÁ , MATNÝ TRANSPARENTNÍ LAK
- 002\_ ČALOUNENÍ SEDÁKU A OPĚRADLA, TL. 50mm
- 003\_ OCELOVÝ PLECH, LAKOVANÝ MAT. KOMAXIT,  
RAL DLE VÝBĚRU ARCHITEKTA
- 004\_ LAMELY Z MASIVNÍ DUBOVÉ DESKY,  
MATNÝ TRANSPARENTNÍ LAK
- 005\_ MDF DESKY, DUBOVÁ DÝHA, MATNÝ TRANSPARENTNÍ LAK
- 006\_ DŘEVĚNÁ PODLAHA POD 029, MATNÝ TRANSPARENTNÍ LAK
- 007\_ PODKONSTRUKCE ZE SVAŘOVANÝCH JÁCKELŮ
- 008\_ PODKONSTRUKCE Z CLT 40mm DESKY, 2x 18mm OS DESKY P+D
- 101\_ NÁBYTKOVÝ SOKL VIZ KÓTA
- 102\_ MEZERA VIZ KÓTA
- 103\_ PRACOVNÍ DESKA
- 104\_ UZAMYKATELNÁ SKŘÍNKA PRO AV RACK
- 105\_ UZAMYKATELNÁ SKŘÍNKA
- 106\_ UZAMYKATELNÁ ZÁSUVKA
- 107\_ POLICE
- 108\_ PROSTOR PRO ELEKTRO-DATA ROZVODY
- 201\_ ODNÍMATELNÝ PANEĽ PRO PŘÍSTUP K ROZVODŮM
- 202\_ VYKLÁPACÍ ELEKTRO-DATA PANEĽ
- 203\_ LINEÁRNÍ LED SVÍTIDLO VSazenÉ
- 204\_ ELEKTRICKÁ ZÁSUVKA S USB

**NB:**


DODÁVKA VČ. PODKONSTRUKCE Z OCELOVÝCH SVAŘOVANÝCH  
JÄCKELŮ, POVRCHOVÄ ÚPRAVA PRÄŠKOVÝM LAKOVÄNÍM, ROZMÄRY  
DLE VÝKRESU, DIMENZOVÄNÍ DLE DÍLENSKÉ DOKUMENTACE; VČETNÄ  
KOTVENÍ DO PODLAHY NEBO STÄNY

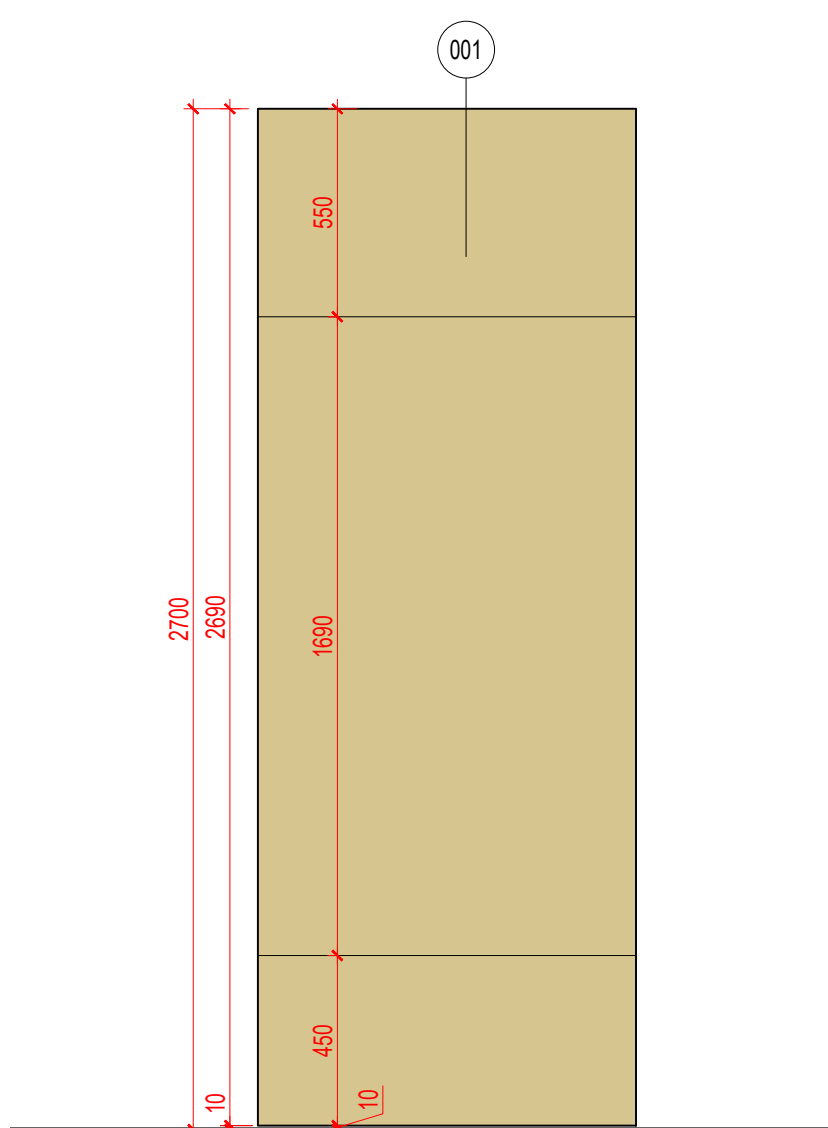


**POHLED 2**  
BOČNÍ POHLED  
1:20 @ A1

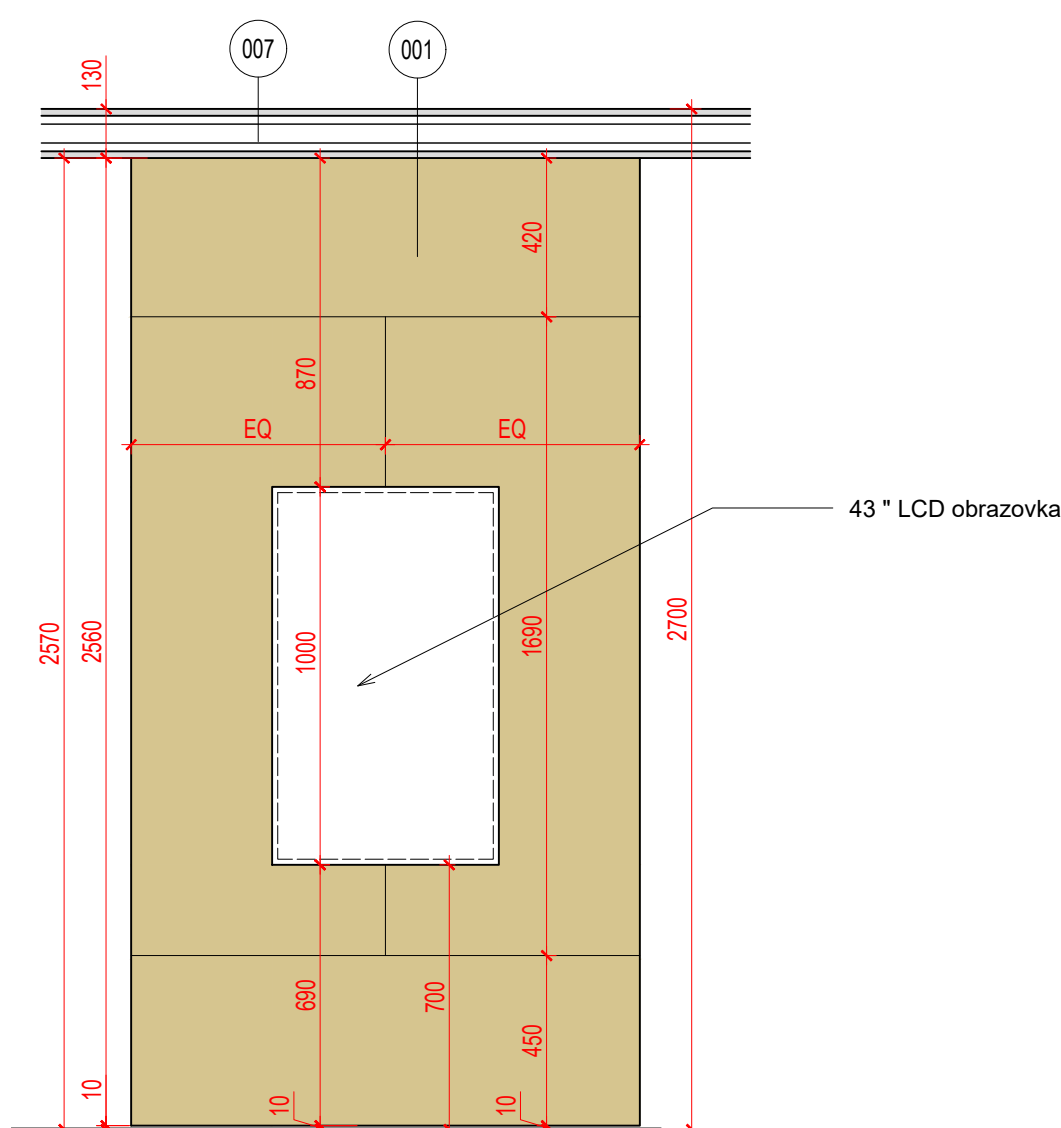

**POHLED 3**  
VNITŘNÍ POHLED  
1:20 @ A1

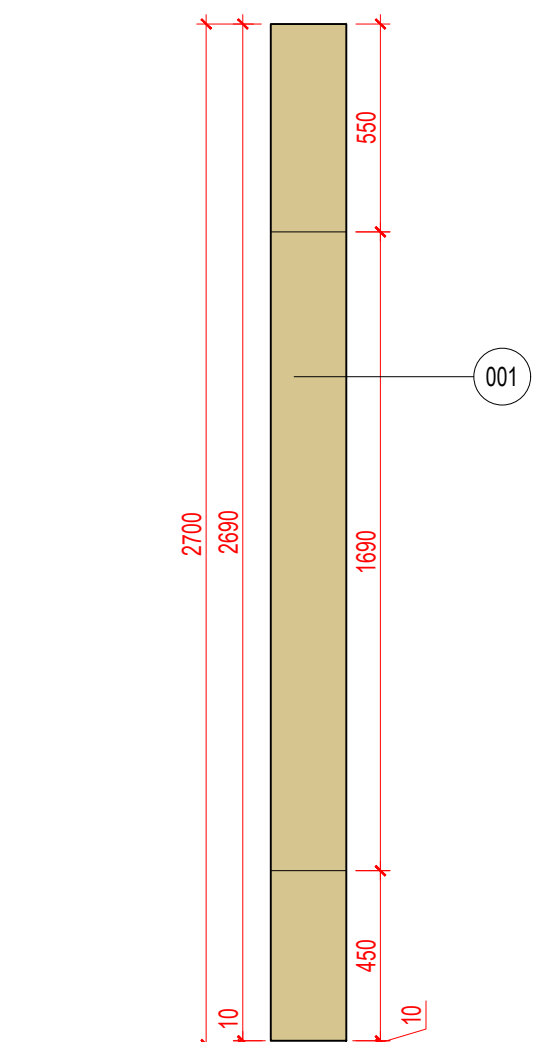

**POHLED 4**  
BOČNÍ POHLED  
1:20 @ A1

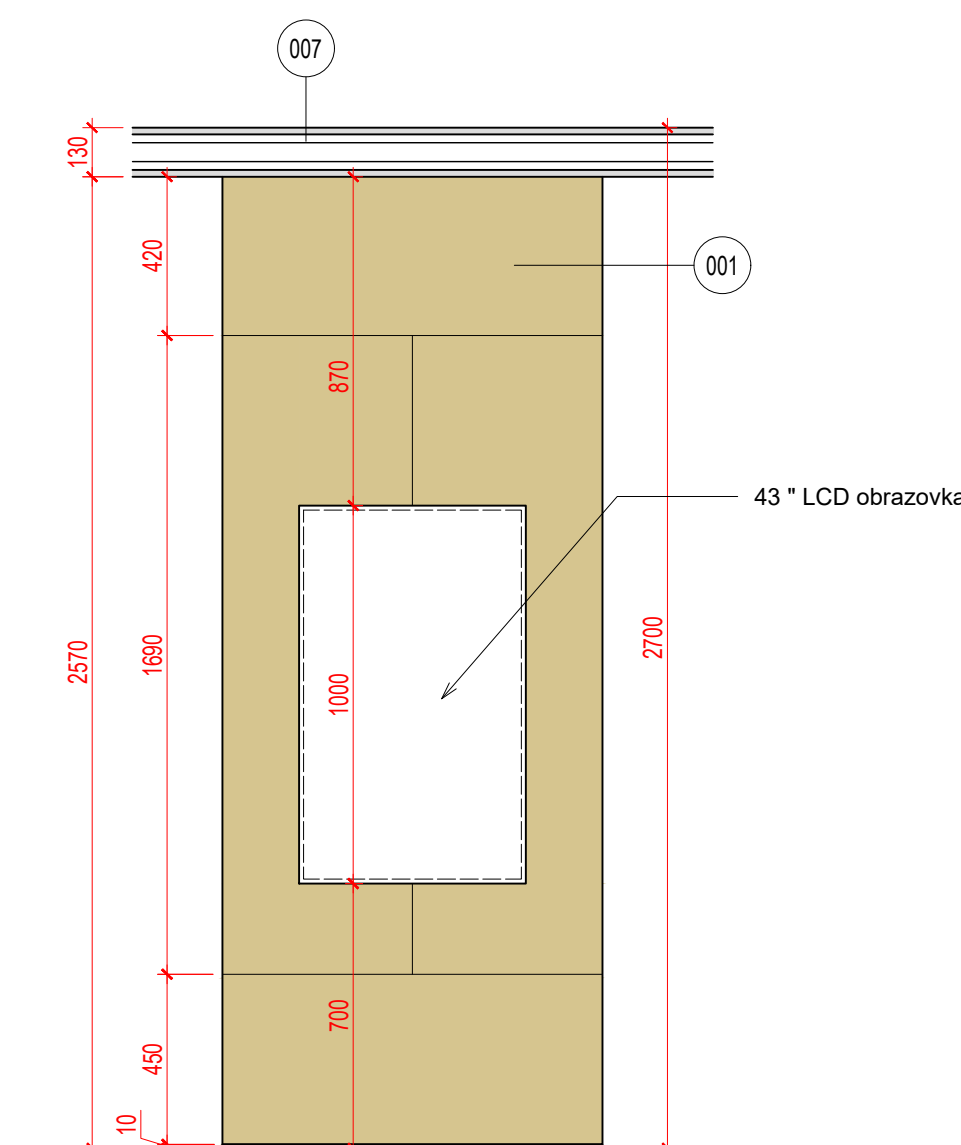

**POHLED 5**  
BOČNÍ POHLED  
1:20 @ A1