


ŘEZ R3 - SKLAD PODESTÝLKY

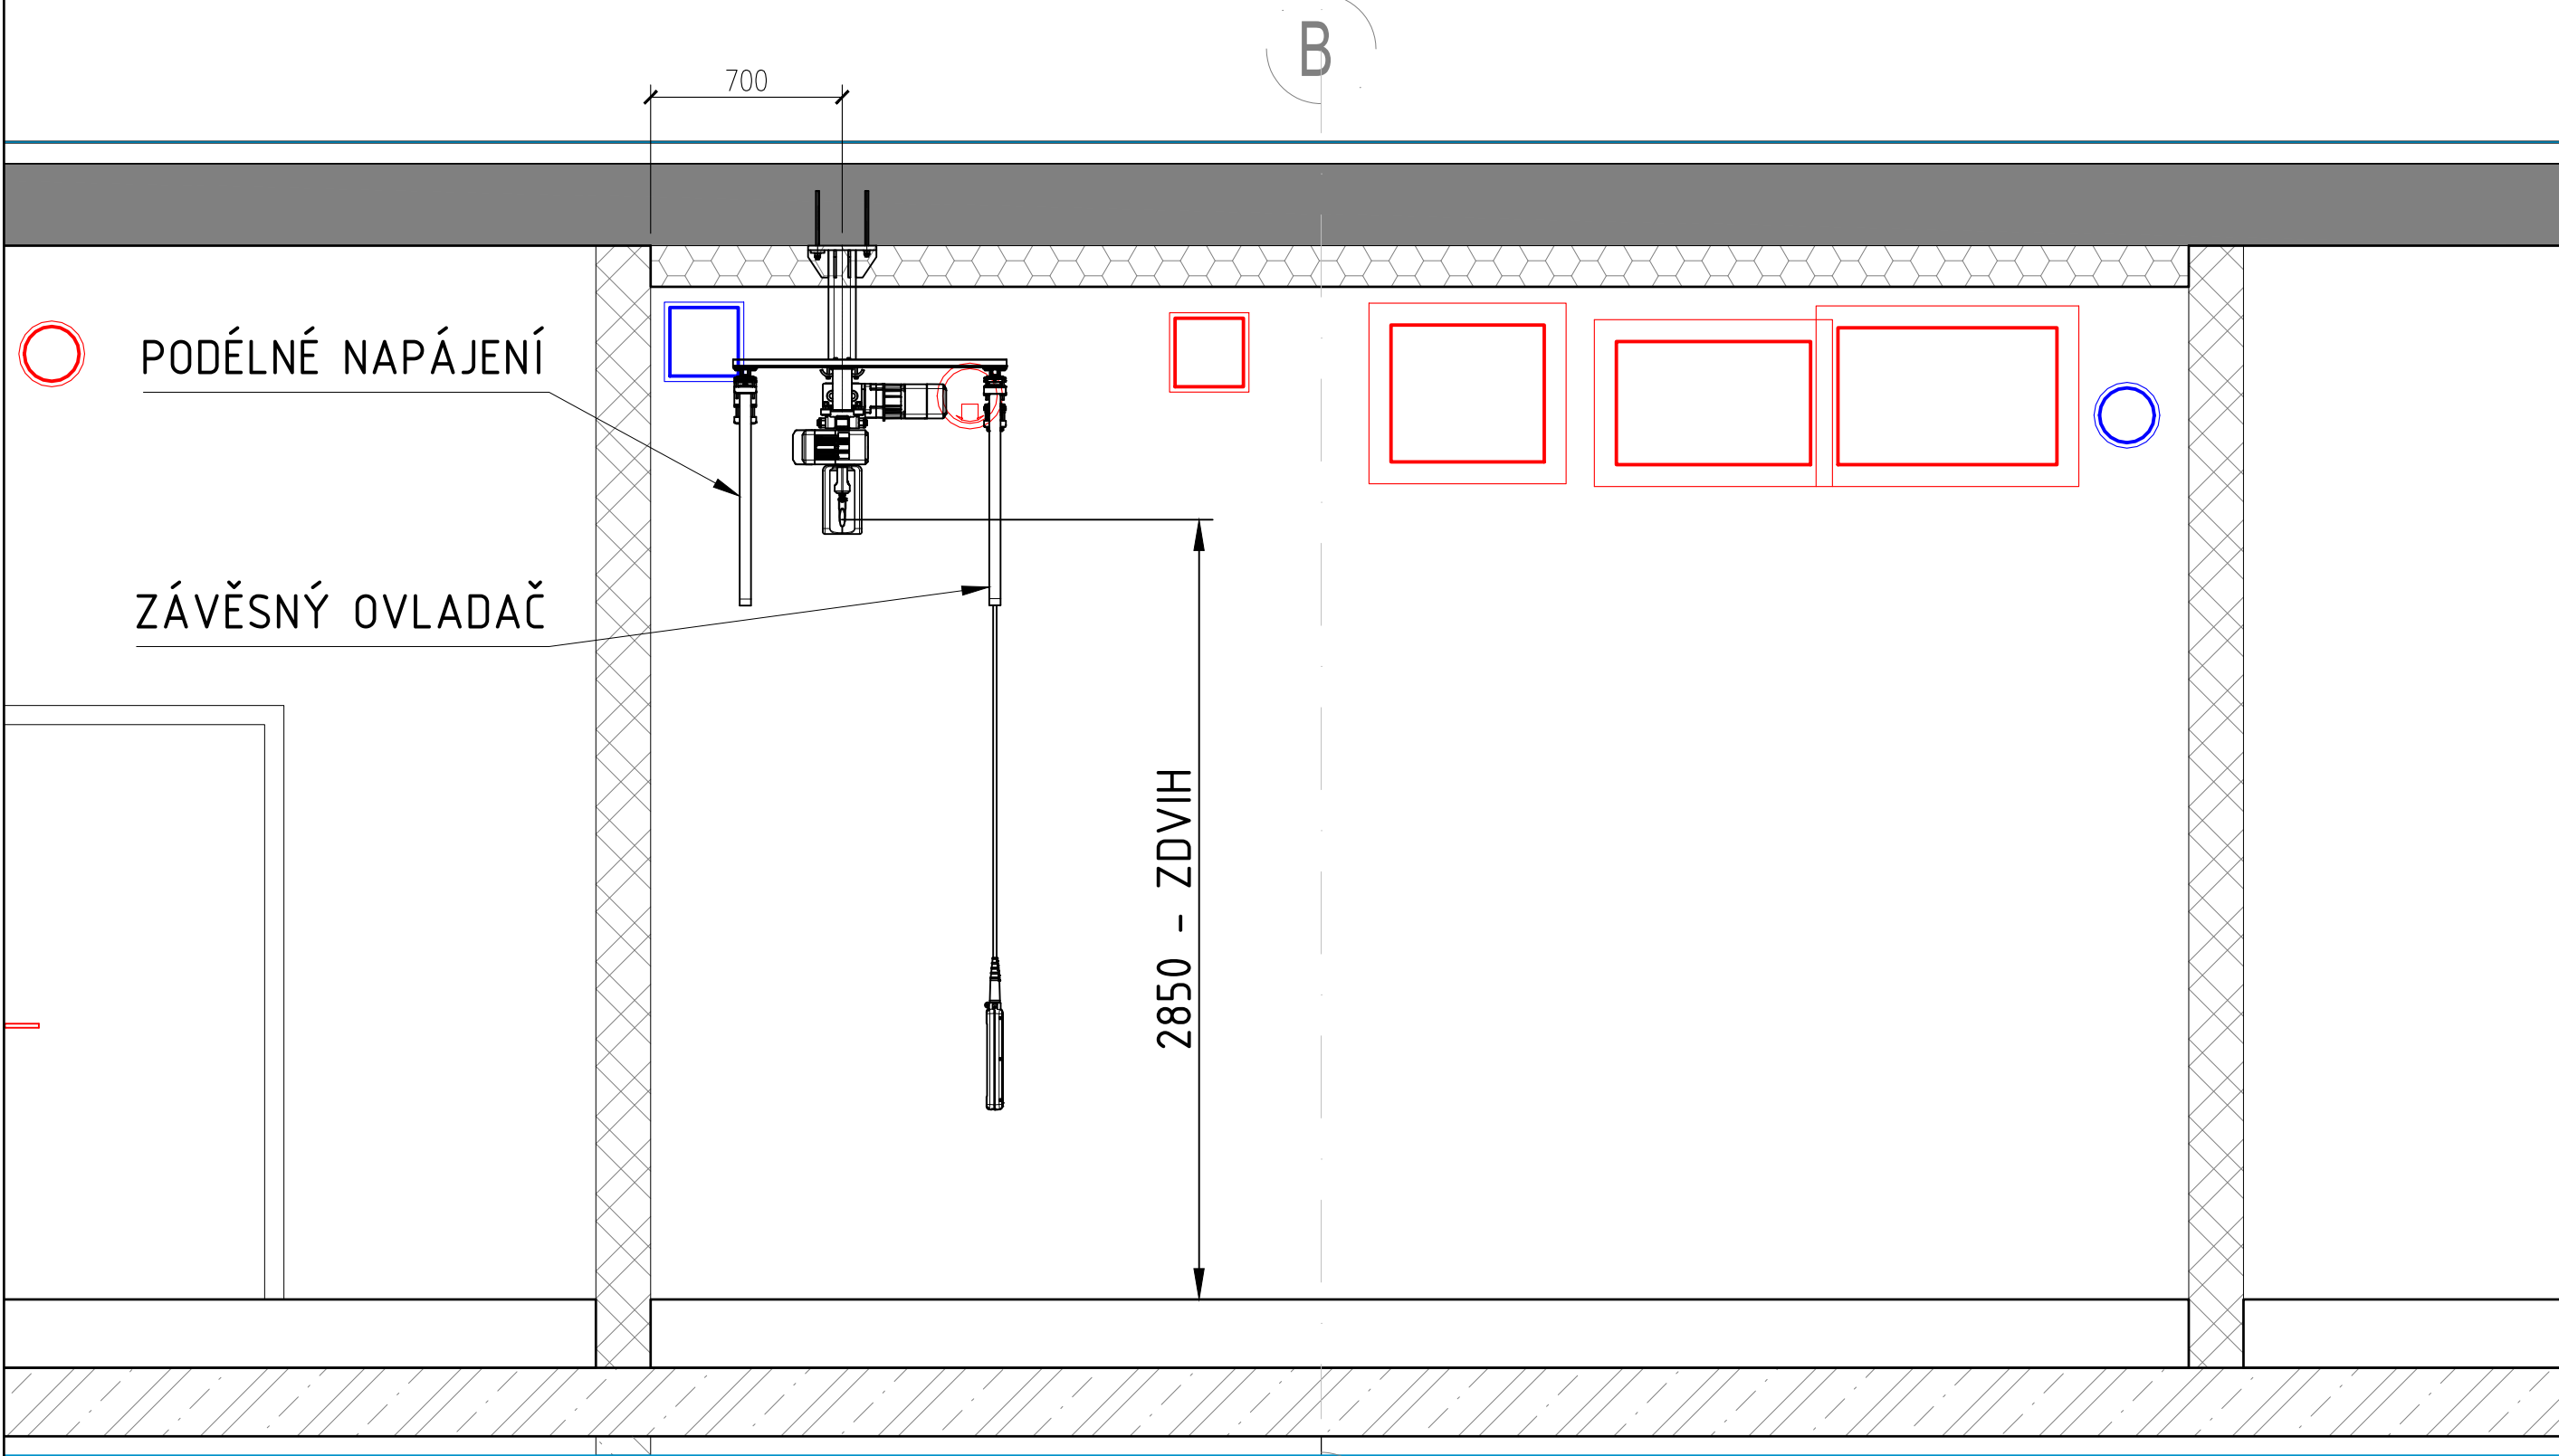

 Adamec Crane Systems Dolejší 96, Kosoř e-mail: david@adamec.cz tel: 602 299 638 www.adamec.cz	Zákazník: BAK		Navrhl: Ing. David Adamec	
	Číslo: 16261-2		Kontroloval: -	
	Místo: Hradec Králové		Kreslil: Ing. Miroslav Slovinec	
	Formát: A3	Měřítko: 1 : 25	Datum: 29.05.2025	Revize: 2 Hmotnost:
Název: ACS-0,5t/4,2m ŘEZ			Číslo výkresu: D16261-2-002	