



ŘEZ A-A

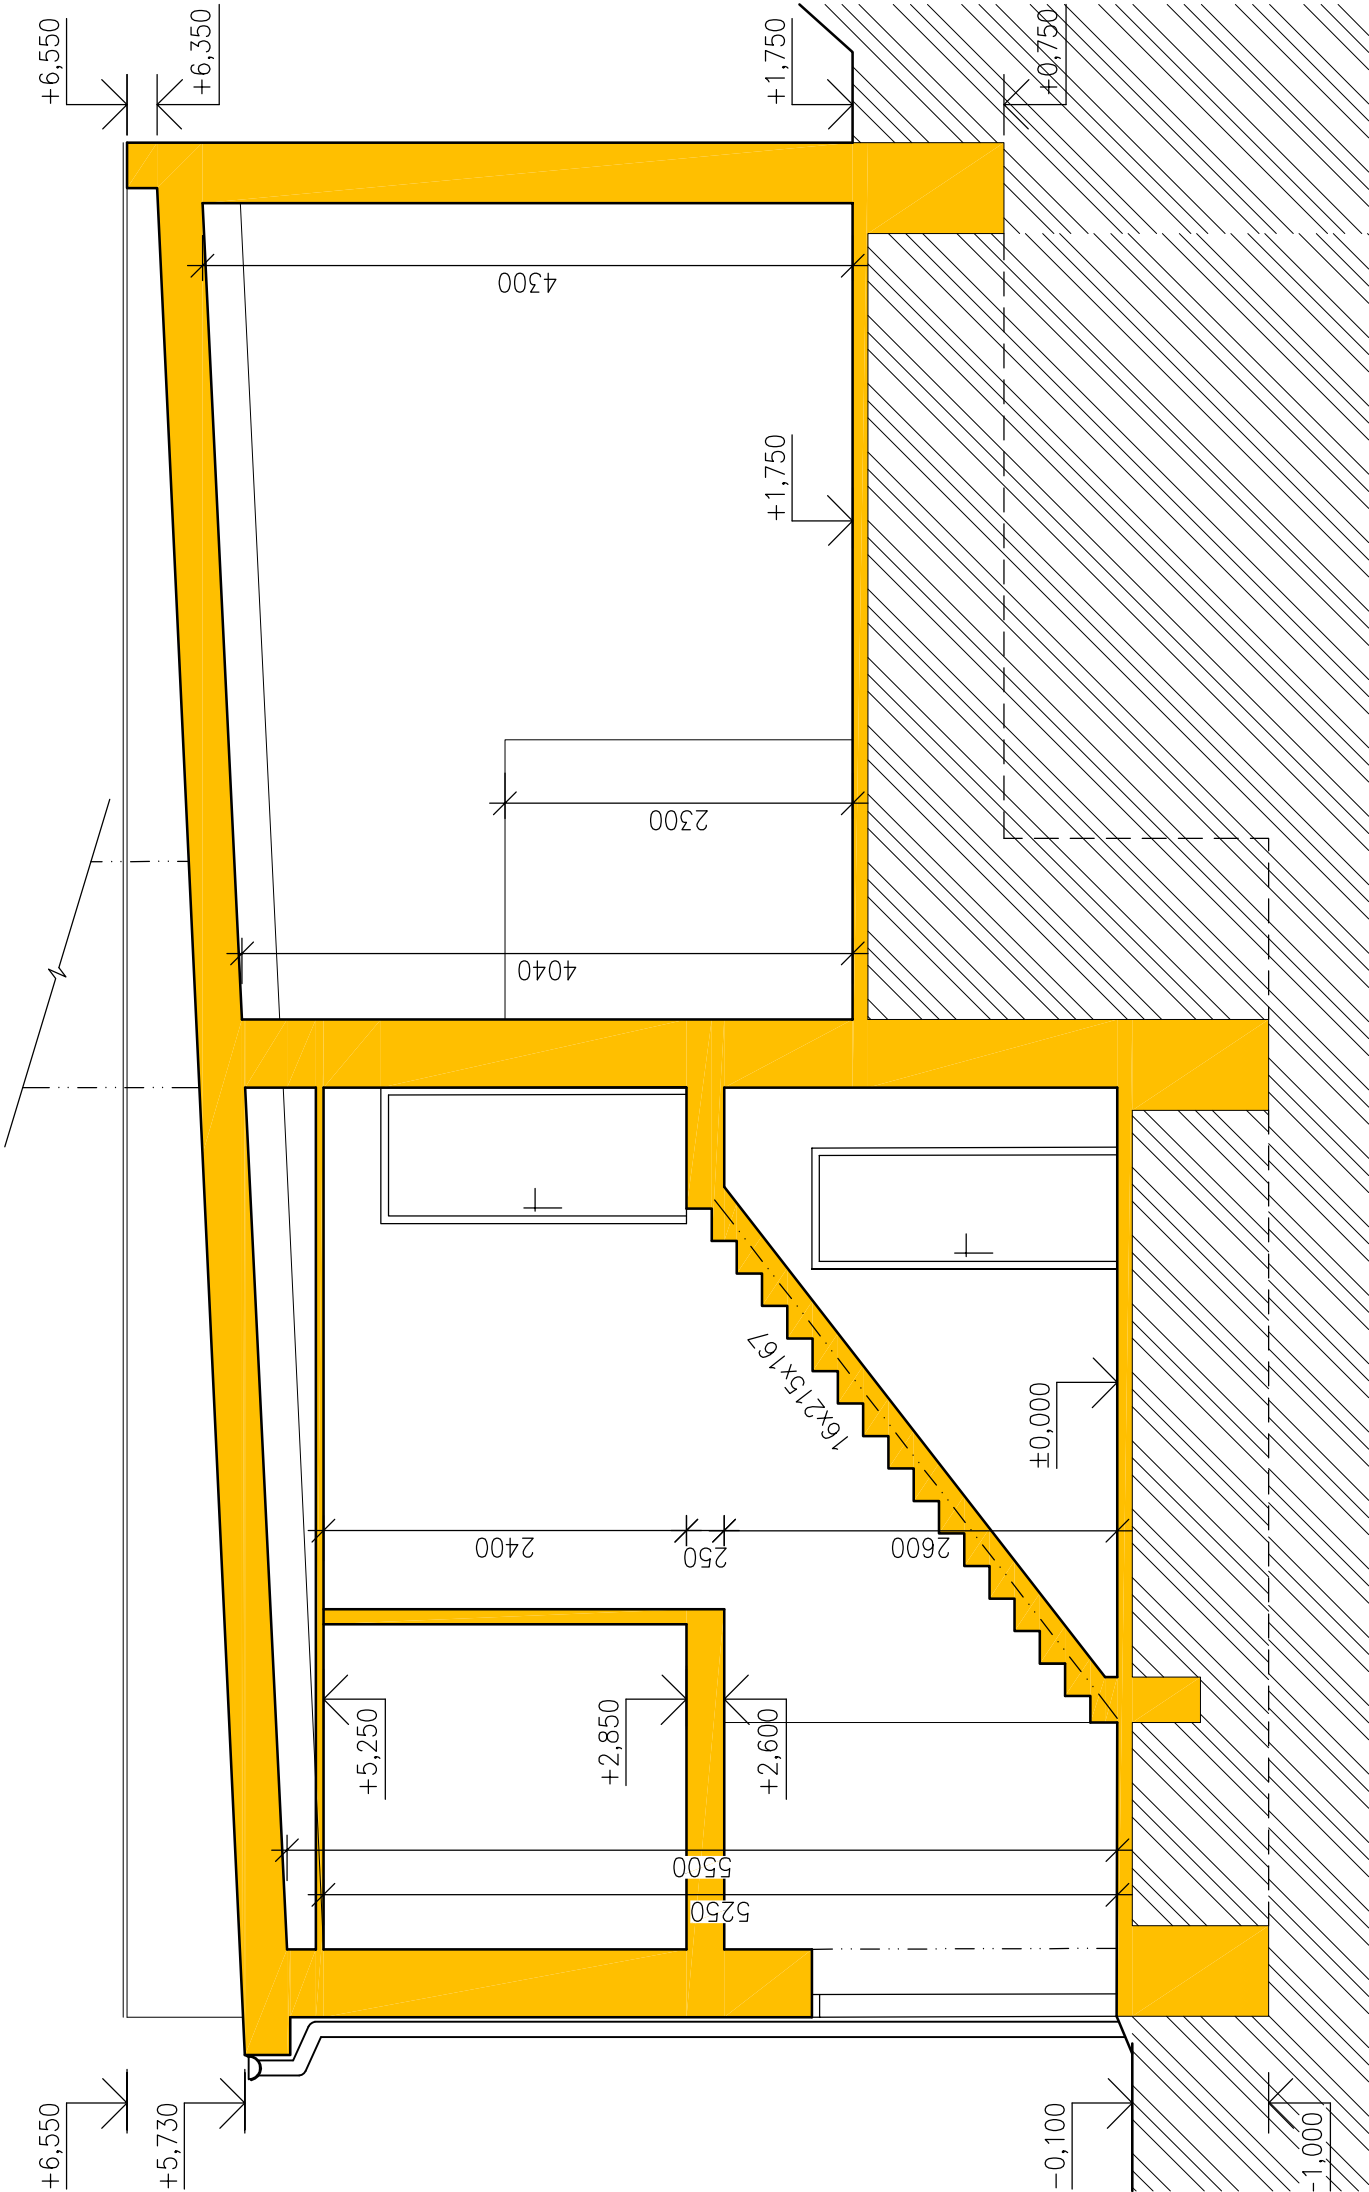

ŘEZ B-B

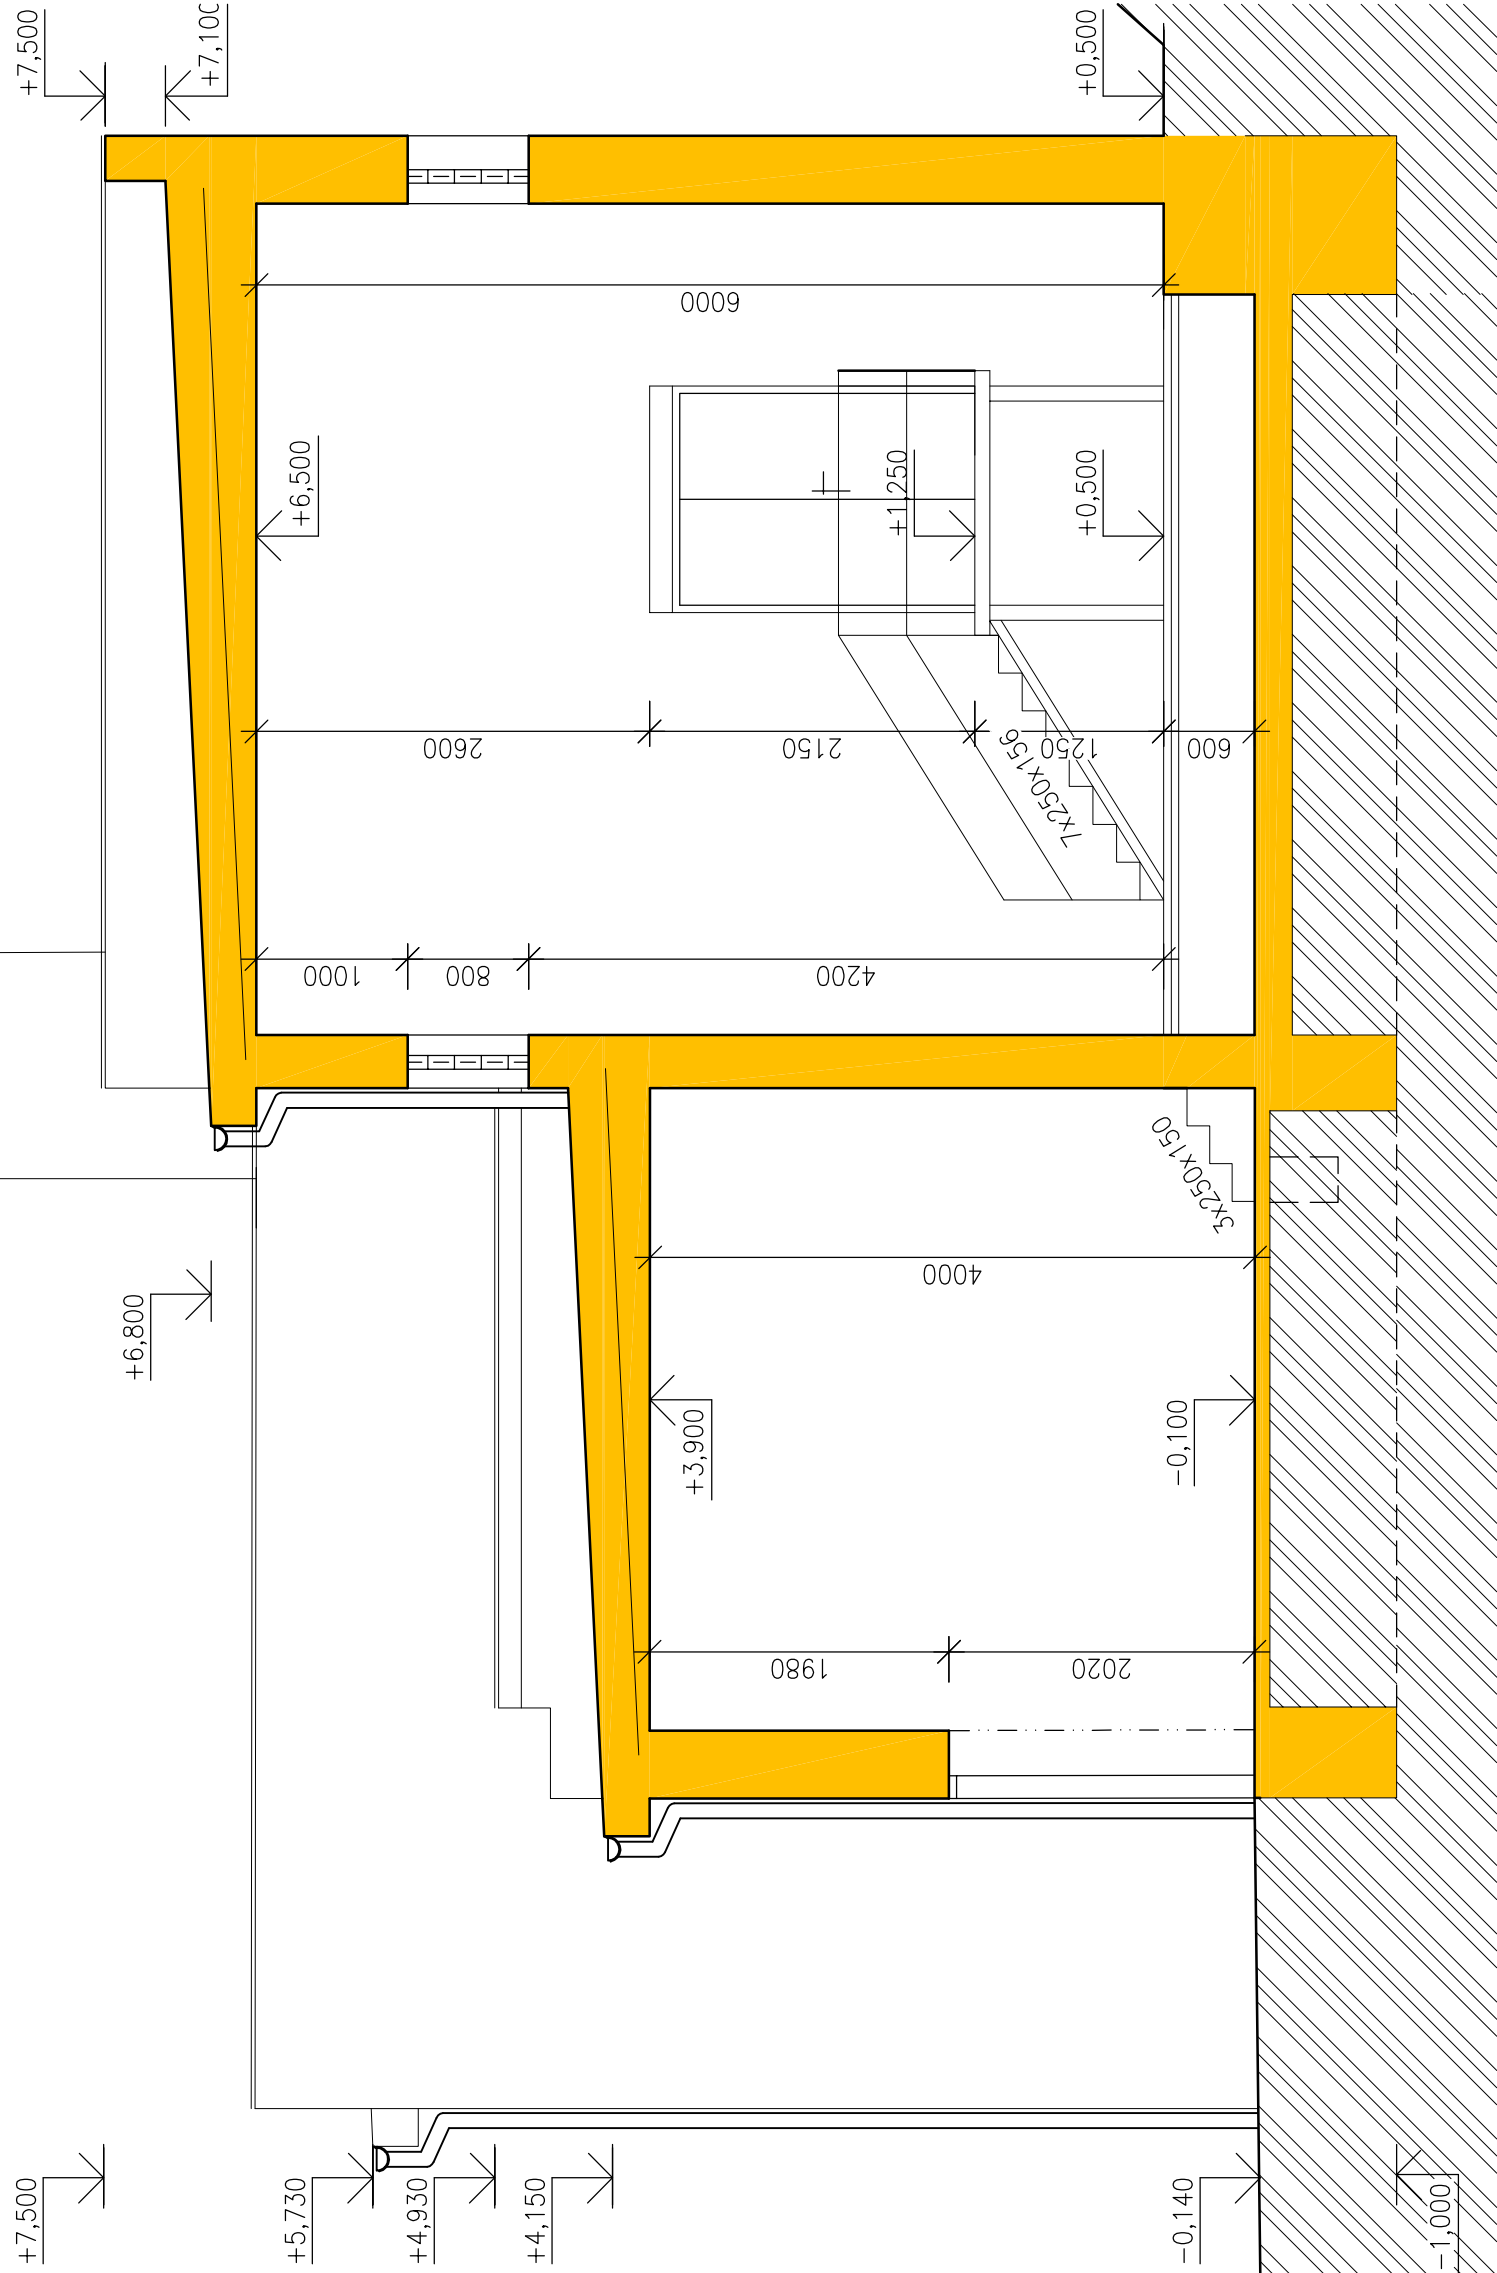

±0,000=287,43m.n.m(Bpv) = úroveň 1.NP

OBJEDNATEL : UNIVERZITA KARLOVA, 2. LÉKAŘSKÁ FAKULTA V ÚVALU 84, 150 06, PRAHA 5 - MOTOL		VEDOUČÍ PROJEKTANT ING. JAN LAMPA		STAV. ÚŘAD : PRAHA		STUPEŇ DBP	
		ZODP. PROJEKTANT ING. DAVID KANIA				DATUM 04/2017	
		VYPRACOVAL ING. MARTIN TRÁSKOŠ				FORMÁT/POČET STR. A4/3	
		KONTROLOVAL ING. JAN LAMPA				MĚŘÍTKO 1:100	
		KRAJ : HLAVNÍ MĚSTO PRAHA				Č. ZAK. 17010	ČÍSLO DWG
		NÁZEV AKCE : <b>SPOLEČNÁ PROJEKTOVÁ DOKUMENTACE ÚZEMNÍHO ROZHODNUTÍ A STAVEBNÍHO POVOLENÍ NA DOSTAVBU AREÁLU TPU UK 2. LF - ODSTRANĚNÍ ŠTAVBY</b>				SOUBOR SOUPRÁVY	
		NÁZEV OBJEKTU : SO 01 - OBJEKT KOTELNY A MYCÍ LINKY				Č. PŘÍLOHY : <b>17010-DBP-D-SO 01-03</b>	
		NÁZEV PŘÍLOHY : <b>ŘEZY A-A, B-B</b>					

LEGENDA

BOURANÉ KONSTRUKCE

POZNÁMKA

- OBJEKT BUDE KOMPLETNĚ VYBOURÁN, VČETNĚ VŠECH ZÁKLADOVÝCH KONSTRUKCÍ.
- PŘED ZAPOČETÍM VLASTNÍCH BOURACÍCH PRACÍ BUDE ZDEMONTOVÁNA KOMPLETNĚ TECHNOLOGIE A VEŠKERÉ NEZABUDOVANÉ ROZVODY



KANIA a.s., Špačkova 80/8, 702 00 Ostrava  
tel.: 596 243 487  
e-mail : info@kania-ostava.cz

**SPOLEČNÁ PROJEKTOVÁ DOKUMENTACE ÚZEMNÍHO ROZHODNUTÍ**  
**A STAVEBNÍHO POVOLENÍ NA DOSTAVBU AREÁLU TPU UK 2. LF**  
**- ODSTRANĚNÍ STAVBY**