POZNÁMKA

- UVEDENÉ ROZMĚRY OBJEKTŮ A VÝŠKOVÉ KÓTY JSOU PŘEVZATY Z DOCHOVANÉ ČÁSTI PŮVODNÍ PROJEKTOVÉ DOKUMENTACE, A PASPORTIZACE STAVBY Z ROKU 1988
- STÁVAJÍCÍ ZATEPLENÉ ŠTÍTY JE SLOŽENO ZE STĚRKY, TEPELNÉHO IZOLANTU - 50 MM POLYSTYRENU, ARMOVACÍ SÍŤĚ A OMÍTKY. TOTO ZATEPLENÍ BUDE ODSTRANĚNO - NEVYHOVUJÍCÍ TL.IZOLANTU, ZATEPLENÍ NENÍ PROVEDENO CERTIFIKOVANÝM SYSTÉMEM, NEODPOVÍDÁ NOVÝM CSN Z HLEDISKA POŽÁRNÍHO A ETICS
- STÁVAJÍCÍ KLEMPÍŘSKÉ VÝROBKY JSOU, JEDNAK NA KONCI SVÉ ŽIVOTNOSTI, JEDNAK SE NEDAJÍ PO INSTALACI NOVÉHO KONTAKTNÍHO ZATEPLOVACÍHO SYSTÉMU POČÍT BUDOU TEDY DEMONTOVÁNY A NAHRAZENY NOVÝMI.
- STÁVAJÍCÍ OKNA BUDOU VYMĚNĚNA ZA PLASTOVÁ S NUTNOU MIKROVENTILACÍ V OBYTNÝCH MÍSTNOSTECH VIZ TABULKY PSV (ČÁST OKEN BYLA JIŽ VYMĚNĚNA Z DŮVODU HAVARIJNÍHO STAVU.)
- KOVOVÁ ZÁBRADLÍ BUDOU POUZE ŘEPASOVÁNA,U FRANCOUZSKÝCH OKEN DEMONTOVÁNA
- MŘÍŽE NA OKNECH BUDOU DEMONTOVÁNY
- STÁVAJÍCÍ OBVODOVÝ PLÁŠŤ JE POVRCHOVĚ UPRAVEN ŠEDOU OMÍTKOU A V MÍSTĚ PARAPETNÍCH PANELŮ MODROŠEDÝ ODSTÍNU
- KOLEM OBJEKTŮ BUDE DEMONTOVÁN OKAPOVÝ CHODNÍK Z BETONOVÝCH DLAŽDIC

LEGENDA

1. STÁVAJÍCÍ KERAMICKÁ DLAŽBA -TERASA, LOGGIE
2. STÁVAJÍCÍ PROBARVENÁ OMÍTKA ČERVENÉHO ZDIVA, TL.2DN CCA 2,5 MM
3. STÁVAJÍCÍ HLADKÁ OMÍTKA PARAPETNÍCH PANELŮ S BAREVNÝM NÁTĚREM
4. STÁVAJÍCÍ ODVĚTRÁNÍ STŘECHY
5. OKNO KOVOVÉ POSUVNÉ 2400 x 1500 MM
6. OKNO KOVOVÉ SKLAPĚCÍ 900 x 600 MM
7. OKNO DŘEVĚNÉ OTEVÍRAVÉ 1500 x 1500 MM
8. OKNO DŘEVĚNÉ ZDVOJENÉ TROJDÍLNÉ 2400 x 1500 MM V OZELENÍ/STRUKTURY
9. PLECHOVÁ GARÁŽOVÁ VRATA
10. KOVOVÉ MŘÍŽE NA OKNA
11. DVEŘE BALKONOVÉ DŘEVĚNÉ DVOUKŘÍDLÉ 1500x 2100 MM
12. OKNO DŘEVĚNÉ JEDNOKŘÍDLÉ VYKLÁPĚCÍ 900x1500
13. KOVOVÉ DVEŘE
14. KERAMICKÉ DLAŽDICE MRAZU VZDORNÉ
15. KOVOVÉ BALKONOVÉ ZÁBRADLÍ
16. OPLECHOVÁNÍ
17. DEŠŤOVÝ SVOD
18. OBKLADOVÉ PÁSKY Z KAŠÍRENCE
19. TRUBKOVÉ ZÁBRADLÍ
21. BETONOVÁ ŘÍMSA S BETONOVOU ZÍDKOU
22. BETONOVÉ SCHODY
23. KOVOVÁ ODVĚTRÁVACÍ ŠTĚRBINOVÁ MŘÍŽ
24. VENKOVNÍ NÁSTROJOVÁ ŠTĚDLO
25. ŠTĚRBINA TELEKOMUNIKAČNÍ VYBLÁČ T MOBILE
26. OKNO DŘEVĚNÉ 2100x1500 MM
27. OKNO DŘEVĚNÉ 2100x2500 MM
28. OKNO DŘEVĚNÉ 2400x1500 MM
29. OKNO DŘEVĚNÉ 2400x2500 MM
30. OKNO KOVOVÉ 600x600 MM
31. ATIPICKÉ KOVOVÉ OKNO
32. SESTAVA OKEN VE VĚŽI
33. BETONOVÁ MARKÝZA
34. OKNO DŘEVĚNÉ SKLAPĚCÍ 900 x 600 MM
35. PROSKLENNÁ STĚNA
36. ZBYTKY REFLEKTORU NA PAVILONU II

MATERIÁLOVÉ ŘEŠENÍ

- X — JIŽ VYMĚNĚNA OKNA PLASTOVÁ PŘÍPISNÉ S MIKROKŘÍDLOVÝMI SKLY VLEVO/VPRAVO, NEBO VYMĚNĚNÉ PLASTOVÉ BALKONOVÉ DVEŘE
- STÁVAJÍCÍ NEDOSTATEČNÉ ZATEPLENÍ Z MÉNĚ NEŽ LET
- KOLEM OBJEKTU JE PONECHÁN CHODNÍK Z BETONOVÝCH DLAŽDIC VE VÝŠCE 302 OD KOTY 0
- STÁVAJÍCÍ SVISLÉ SVODY HROMOSVODU

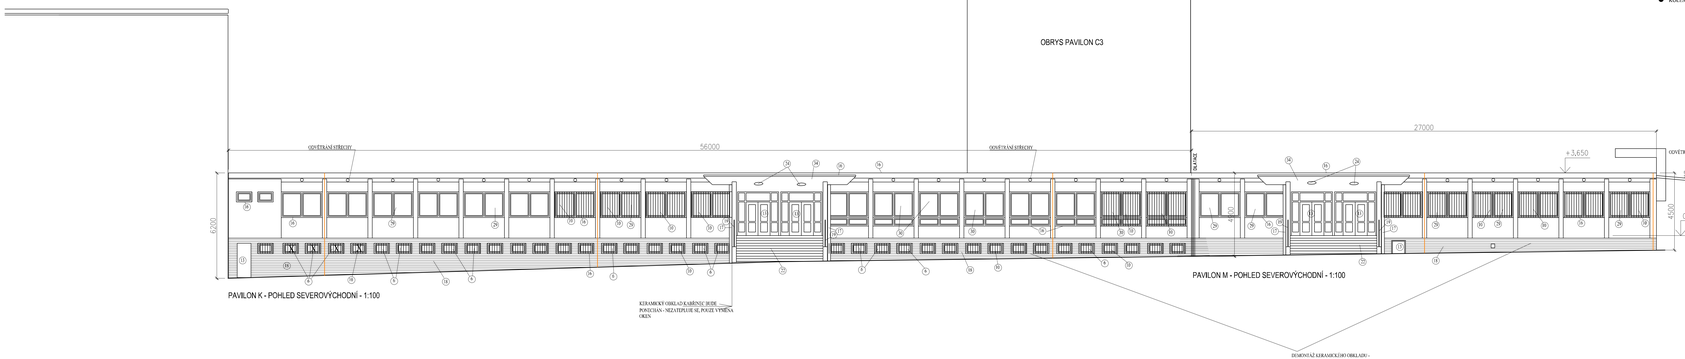

PAVILON K - POHLED SEVEROVÝCHODNÍ - 1:100

KERAMICKÝ OBKLAD KAŠÍRENCE BUDE PONECHÁN - NEZASTŘELUJE SE, POUZE VYMĚNA OKEN

PAVILON M - POHLED SEVEROVÝCHODNÍ - 1:100

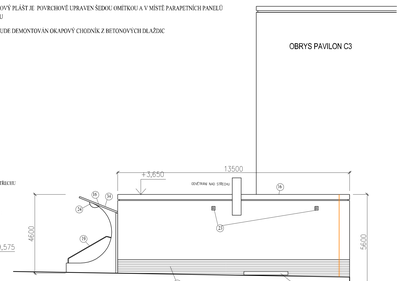

PAVILON M - POHLED SEVEROZÁPADNÍ - 1:100

PŘESTUP DO TOPNÉHO KANÁLU

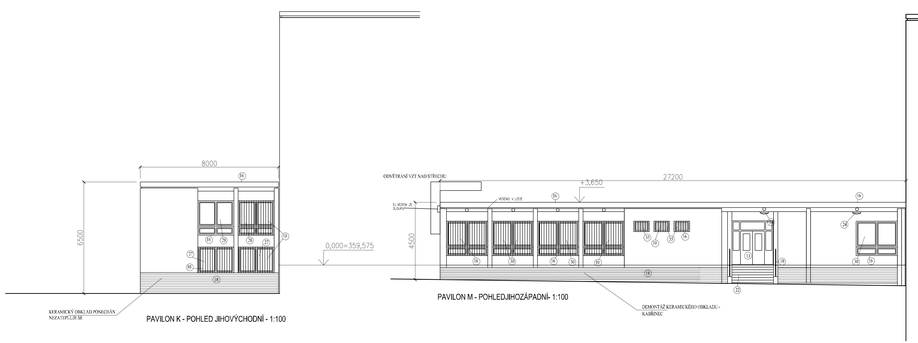

PAVILON K - POHLED JIHOVÝCHODNÍ - 1:100

PAVILON M - POHLEDJIHOZÁPADNÍ- 1:100

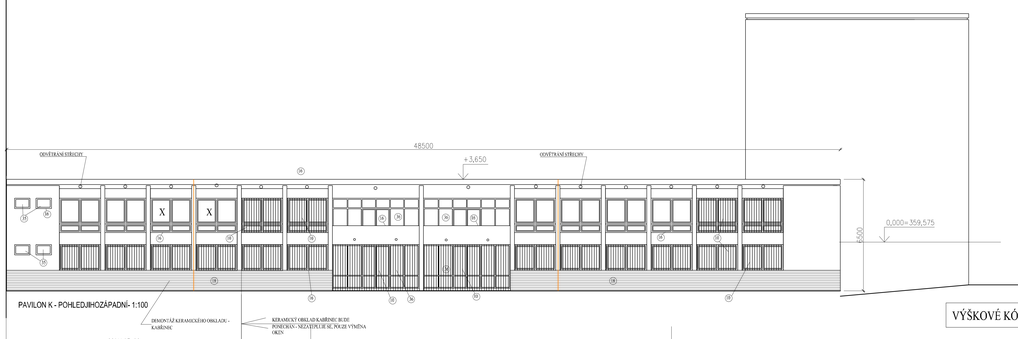

PAVILON K - POHLEDJIHOZÁPADNÍ- 1:100

VYMĚNĚNA OKNA PLASTOVÁ S MIKROKŘÍDLOVÝMI SKLY VLEVO/VPRAVO, NEBO VYMĚNĚNÉ PLASTOVÉ BALKONOVÉ DVEŘE

STÁVAJÍCÍ NEDOSTATEČNÉ ZATEPLENÍ Z MÉNĚ NEŽ LET

KOLEM OBJEKTU JE PONECHÁN CHODNÍK Z BETONOVÝCH DLAŽDIC

VÝŠKOVÉ KÓTY VZTAŽENY VŽDY K + 0,000 PAVILONU

ZATEPLENÍ NA VĚTRNÍKU

S.r.o.
ATELIER M
ČESKOSLOVENSKÉ ARMÁDY 9
IČ:28697742 DIČ:CZ28697742
TEL+FAX: 233 330 981
EMAIL: atelierm@atelierm.cz

PROJEKT
AUTOR: ING.ARCH.L.MATĚJOVSKÝ
VED.PROJEKTANT: ING.NAOŠŤA URBANOVÁ

INVESTOR
UK V PRAZE, KOLEJE A MĚNZY
VORŠILSKÁ 1, 116 43, PRAHA 1
IČ: 00216208

AKCE
UK - KAM
ZATEPLENÍ KOLEJE NA VĚTRNÍKU
PRAHA 8, ZA ZAHRADOU, MĚSTSKÁ
č.popisná: 1929,1930,1931
1.ETAPA
MĚŘÍTKO: 1: 100

VÝKRES
STÁVAJÍCÍ POHLEDY PAVILONY m+k
3

FÁZE	DATUM	Č. ZAKÁZKY
DPS	V.2016	380/2014