


RS kombi

561 kW, 60/48°C, PN 0,6 MPa

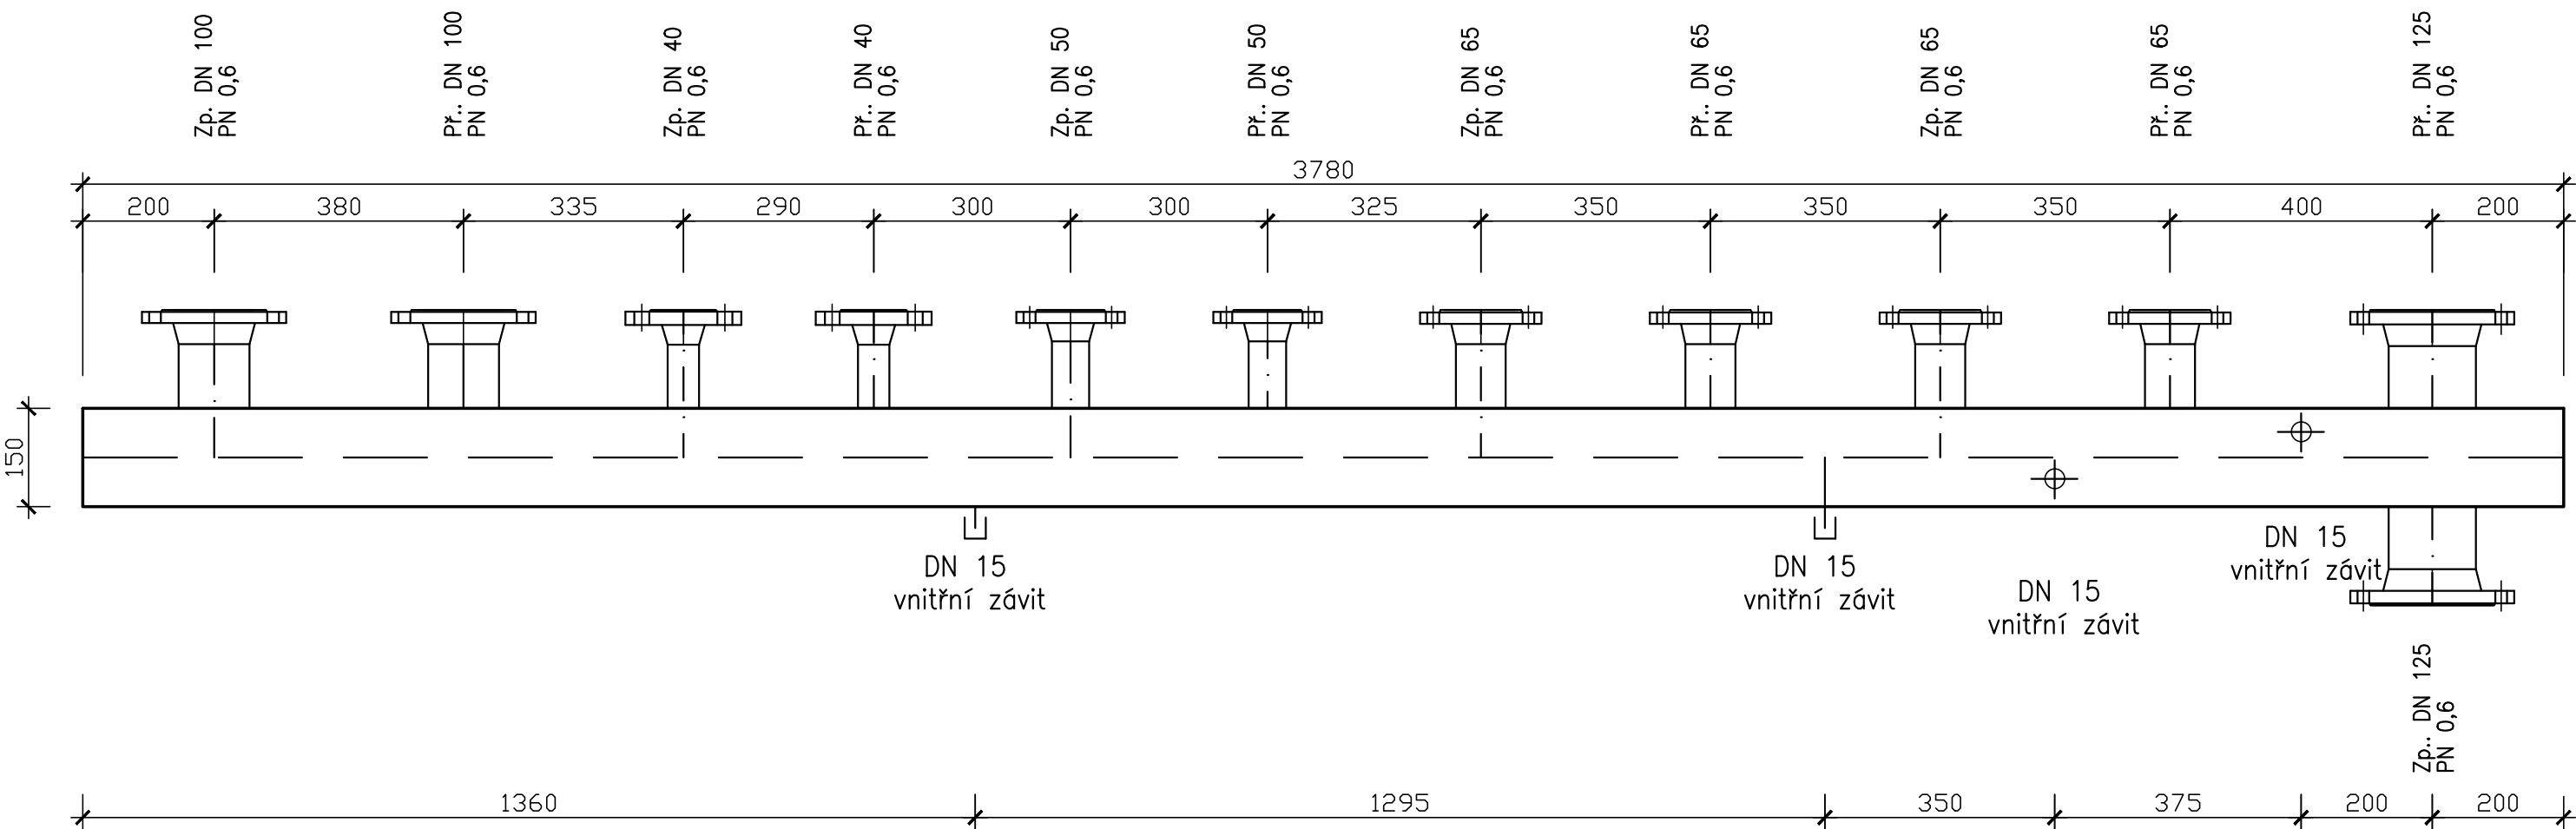

paré číslo

Poznámka:

Možno dle místních podmínek dodat RS ve dvou částech!!

ARCHITEKT	VED.PROJEKTANT	ZOD.PROJEKTANT	SPOLUPRÁCE	<div>AKVATERM PROJEKT s.r.o.</div> <div>IC: 26 76 24 04, DIČ: CZ26 76 24 04 Karlo Křížek 984, Praha 9, 190 14 Tel.: 226 804 129, 603 260 844</div>	
	Jiří Průzr	Jiří Průzr			
INVESTOR UK – ÚJOP, Vratislavova 10/29, Praha 2					
AKCE Výměna zdroje tepla a osazení TRV				ČÍSLO ZAKÁZKY	17–8–1160
Koleje ÚJOP, Jana Opletala 1065, Poděbrady				STUPĚŇ	DPS – DVZ
VÝKRES Detail RS kombi				DATUM	05/2017
				MĚŘÍTKO	1 : 10
				FORMÁT	2 x A4
				ČÍSLO	13
SUBDODAVATEL ČÁSTI DOKUMENTACE					
PROFESE		Ústřední vytápění			
ČÍSLO ZAKÁZKY					
VYPRACOVAL		Jiří Průzr			

PROJEKT JE DUŠEVNÍM MAJETKEM AKVATERM PROJEKT s.r.o., A NESMÍ BÝT POUŽÍVÁN ANI ROZŠÍŘOVÁN BEZ JEJÍHO SOUHLASU