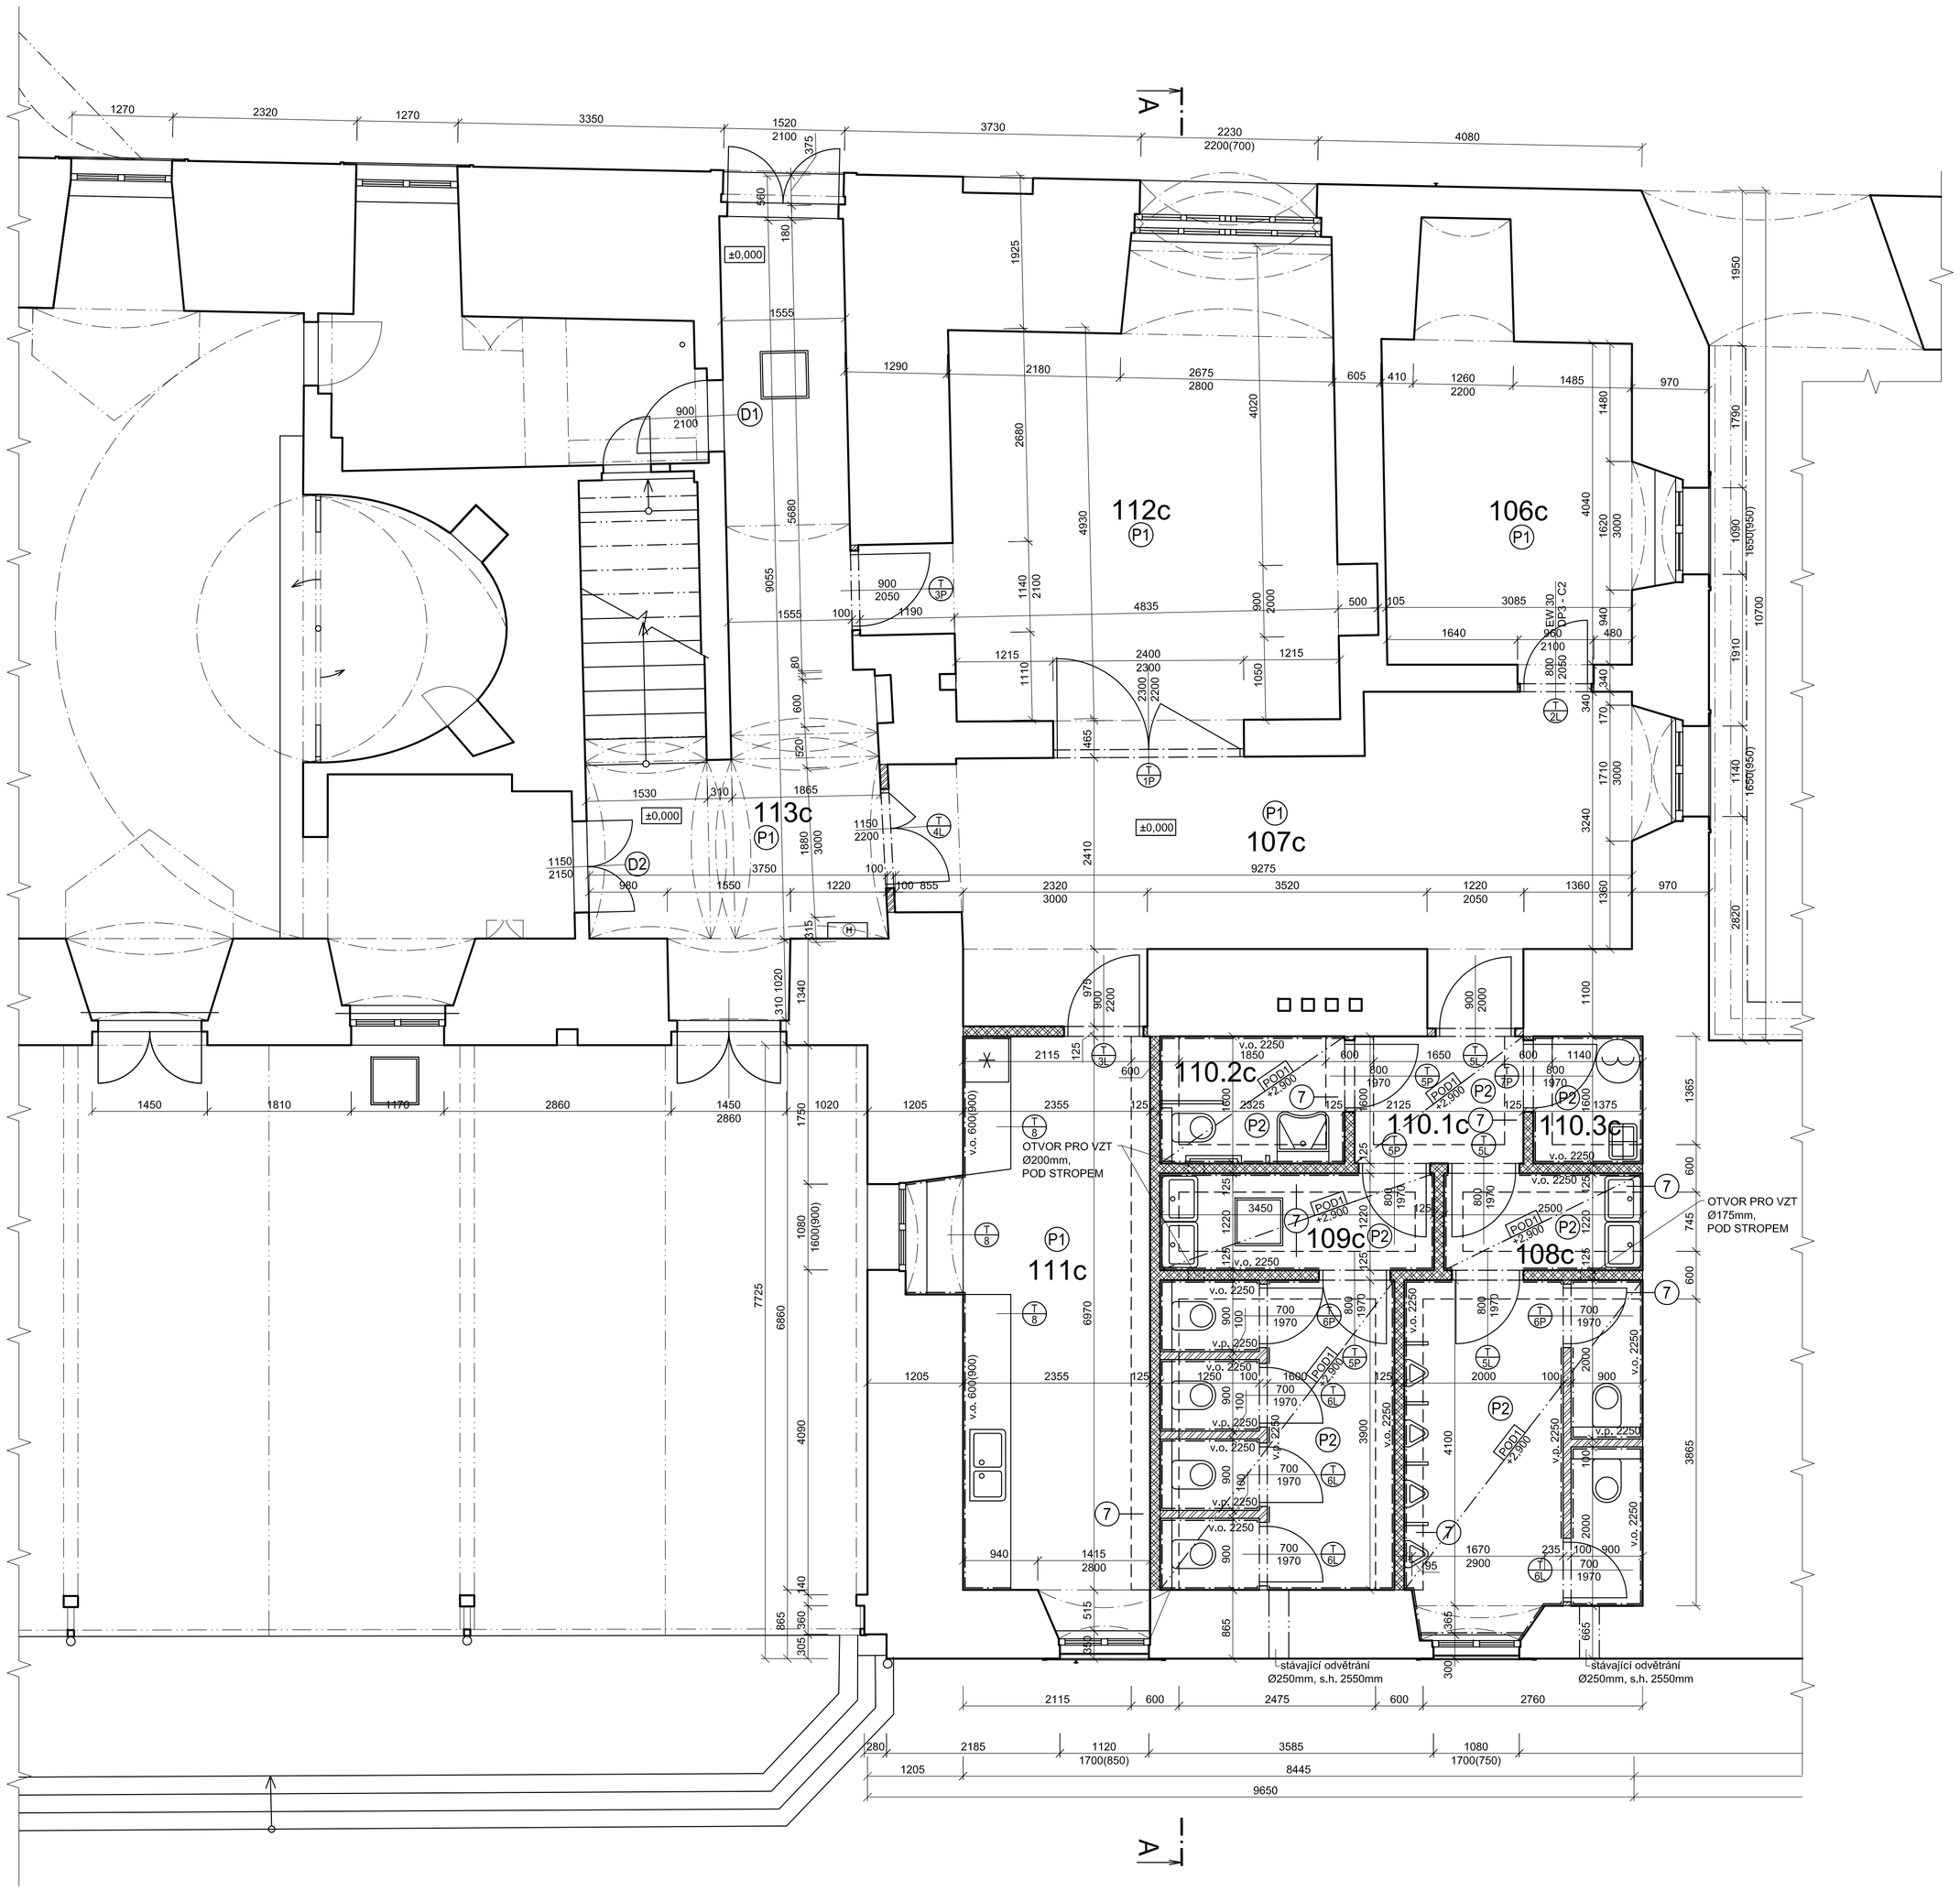

LEGENDA MÍSTNOSTÍ:

ČÍSLO	NÁZEV	PLOCHA m²	PODLAHA	STĚNY	STROP
106c	ŠATNA	14.66	P1 CIH. PODL.	SOKL 0,1m	MALBA
107c	CHODBA	29.23	P1 CIH. PODL.	SOKL 0,1m	MALBA
108c	WC MUŽI	15.17	P2 KER. DL.	KER. OBKL. 2,25m	PODI - v.2,900
109c	WC ŽENY	14.54	P2 KER. DL.	KER. OBKL. 2,25m	PODI - v.2,900
110.1c	CHODBA	3.40	P2 KER. DL.	SOKL 0,1m	PODI - v.2,900
110.2c	WC OS. S OM. SCH. POH. HYG. KABINA ŽENY	3.65	P2 KER. DL.	KER. OBKL. 2,25m	PODI - v.2,900
110.3c	ÚKLID, BOILER	2.24	P2 KER. DL.	KER. OBKL. 2,25m	MALBA
111c	ČAJOVÁ KUCHYŇKA	17.75	P1 CIH. PODL.	KER. OBKL. ZA LINK.	MALBA
112c	HALA	27.90	P1 CIH. PODL.	SOKL 0,1m	MALBA
113c	CHODBA	20.87	P1 CIH. PODL.	SOKL 0,1m	MALBA
CELKEM:		149.41			

LEGENDA MATERIÁLŮ:

- STÁVAJÍCÍ KONSTRUKCE
- CIHELNÉ ZDIVO (CDm) NA MVC 10, tl. 125mm
- CIHELNÉ ZDIVO (CP) NA MVC 10, tl. 100mm

STÁVAJÍCÍ DVEŘE (VZOR PRO VYPRACOVÁNÍ REPLIK):

D1 D2 STÁVAJÍCÍ DŘEVĚNÉ DVEŘE PROVEDENÍ DUB MASIV, DO DŘEVĚNÉ RÁMOVÉ ZÁRUBNĚ OTVÍRAVÉ (VZOR PRO VYPRACOVÁNÍ REPLIK)

POPIS:

7 ROZŠÍŘENÍ PODKLADNÍHO BETONU ŠÍŘKA 600mm, VÝŠKA 100mm (CELKEM 200mm) S PŘIDANOU VÝZTUŽÍ KARI SÍTÍ 6/150-6/150

H STÁVAJÍCÍ HYDRANT

±0,000 = +194,70 m.n.m. Bpv

revize	datum revize

předmět revize

stavba

Stavební úpravy sociálního zázemí přednáškové haly A, Zámek Poděbrady - východní křídlo
Jiřího náměstí 1,
Poděbrady

investor

Univerzita Karlova v Praze
Vratislavova 10,
Praha 2

generální projektant

PROJEKTOVÁ KANCELÁŘ
Pavel Zeťka
149 00, Praha 4, Jašíkova 1533/4
IČ: 44309660, tel.: 222 210 226

projektant spec.části

PROJEKTOVÁ KANCELÁŘ
Pavel Zeťka
149 00, Praha 4, Jašíkova 1533/4
IČ: 44309660, tel.: 222 210 226

stupeň PD	
Projektová dokumentace pro vydání stavebního povolení	**DSP**
spec. část: D.1. Architektonicko - stavební řešení	razítko
zodp. projektant: Pavel Zeťka	
vypracoval: Ing. Lukáš Zeťka	

obsah

PŮDORYS PŘÍZEMÍ, VÝŘEZ - NÁVRH

zakázkové číslo	název souboru	
2015-07		
měřítko: 1:50	kopie	číslo: **D.1.5.**
datum: 11/2015		