



51 LŮŽEK

- POKOJ
- PŘEDSÍŇ
- SOC. ZAŘÍZENÍ
- KUCHYŇĚ - STRAVOVÁNÍ
- KOMUNIKACE
- PROVOZ
- BYT - STÁVAJÍCÍ BEZ ÚPRAV

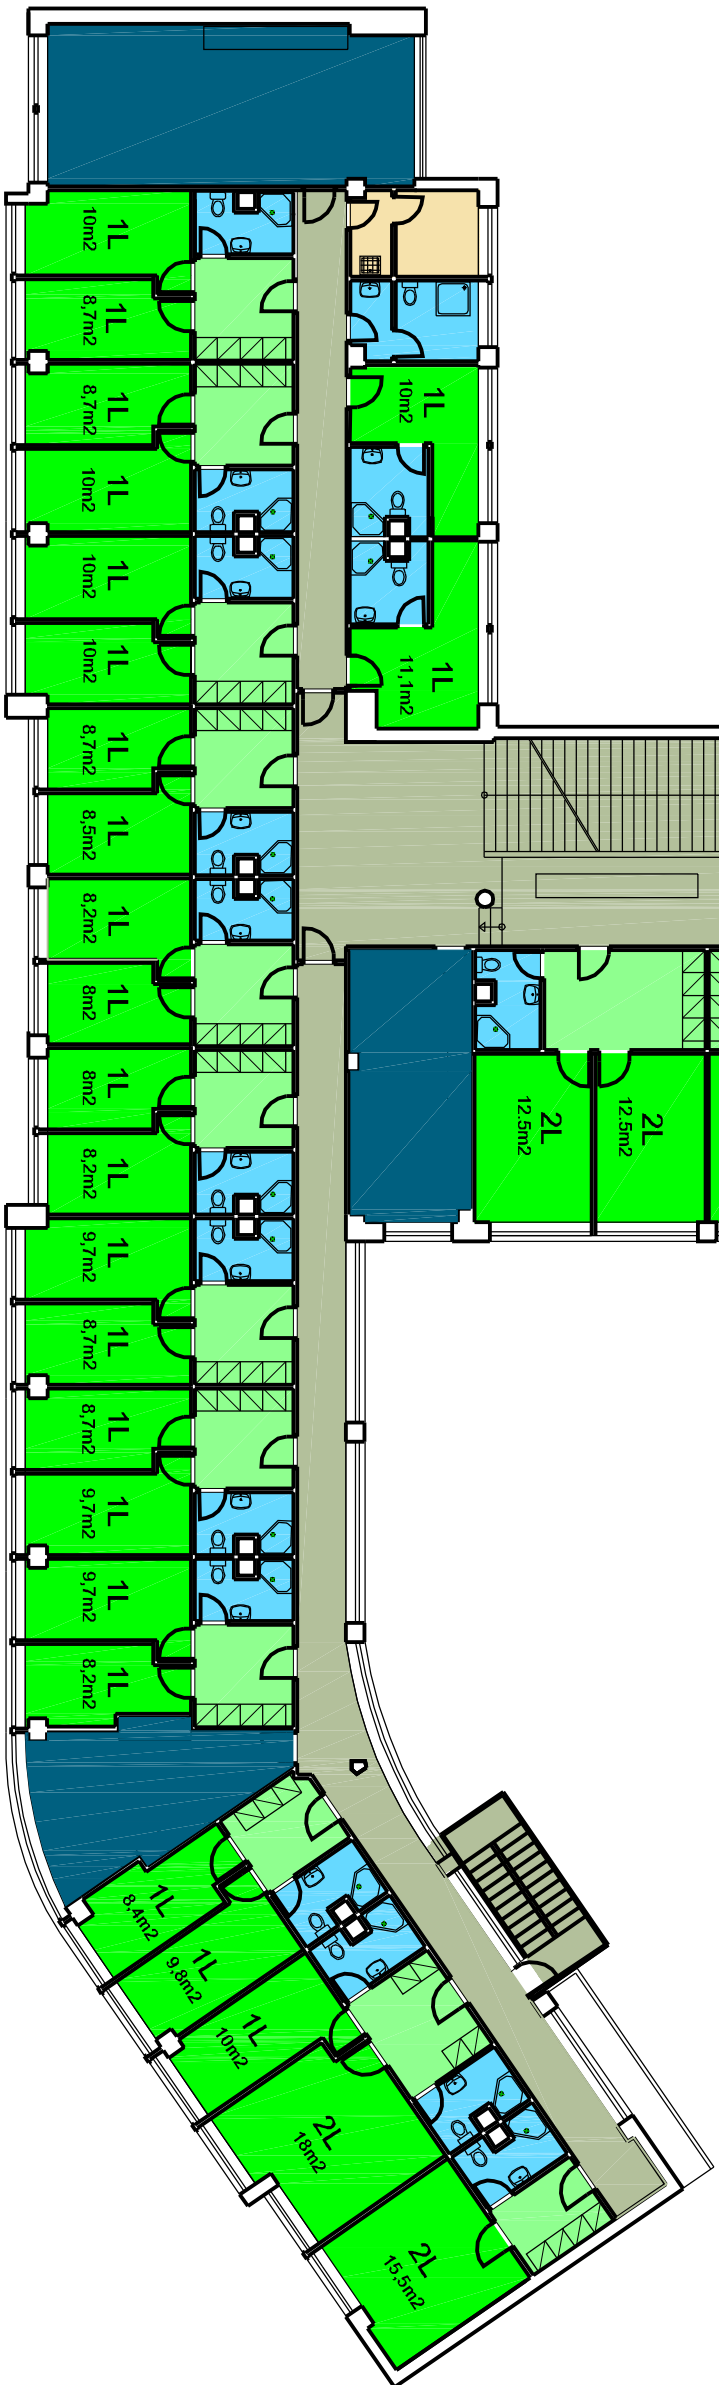

1 : 200

<div><div></div><div>ATELIER M</div><div>ČESKOSLOVENSKÉ ANALÝZY 9 16-28009/742 ZÚČ CZ2008/742 TEL./FAX: 233 300 981 E-MAIL: atelierm@voltern.cz</div></div>			AUTOR: ING. JAROMÍR MATĚJOVSKÝ		
VED. PROJEKTANT: ARCH. BUDĚJKA GRUBAČOVÁ			PROJEKT PROFESÍ: ARCHITECTONICKO STAVĚBNÍ		
ZODP. PROJEKTANT: ING. BUDĚJKA GRUBAČOVÁ ARCHITECTONICKO STAVĚBNÍ			INVESTOR REKOLA A OPRAVA KOLEJE KOMENSKÉHO PAREŘEROVA 682/6, PRAHA 6		
AKCE STUDIE			NAVRHOVANÝ STAV PUDORYS 4.N.P.		
TYP STUDIE		DATUM IV/2018		Č. ZAKÁZKY 432/2018	