


68 LÚŽEK

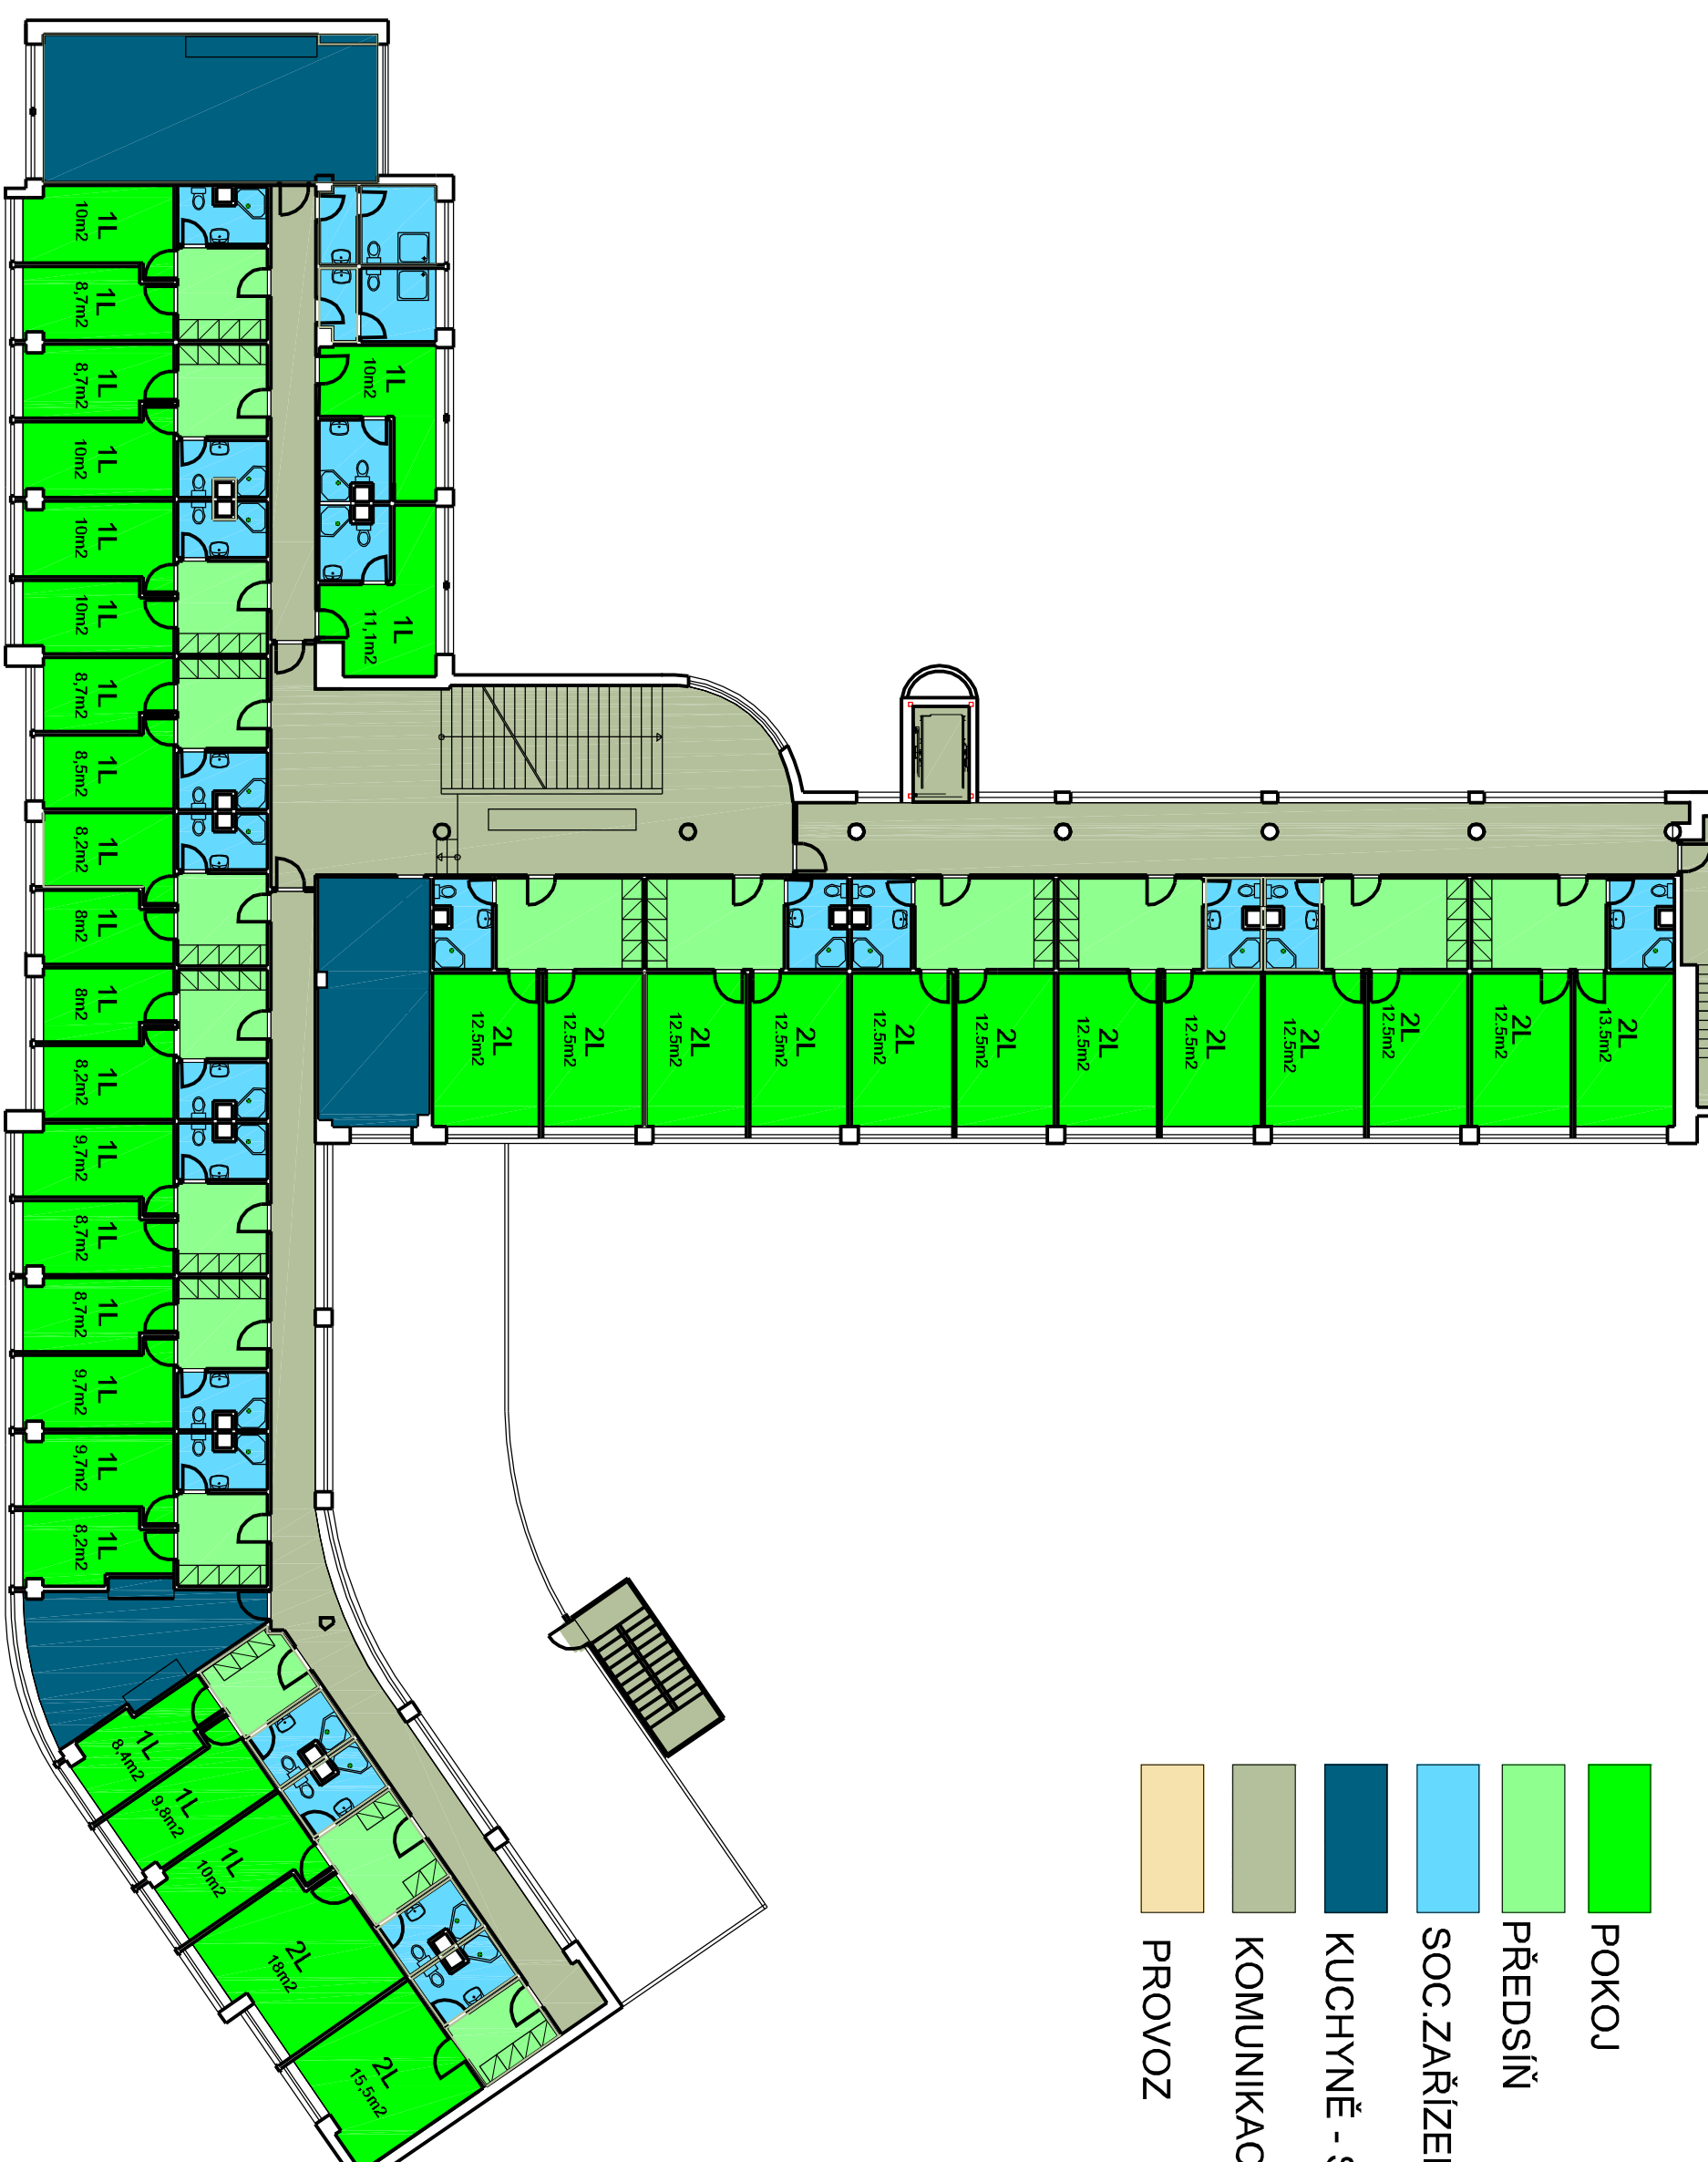

POKOJ

PŘEDSÍŇ

SOC. ZAŘÍZENÍ

KUCHYNĚ - STRAVOVÁNÍ

KOMUNIKACE

PROVOZ

[illegible]

1:200