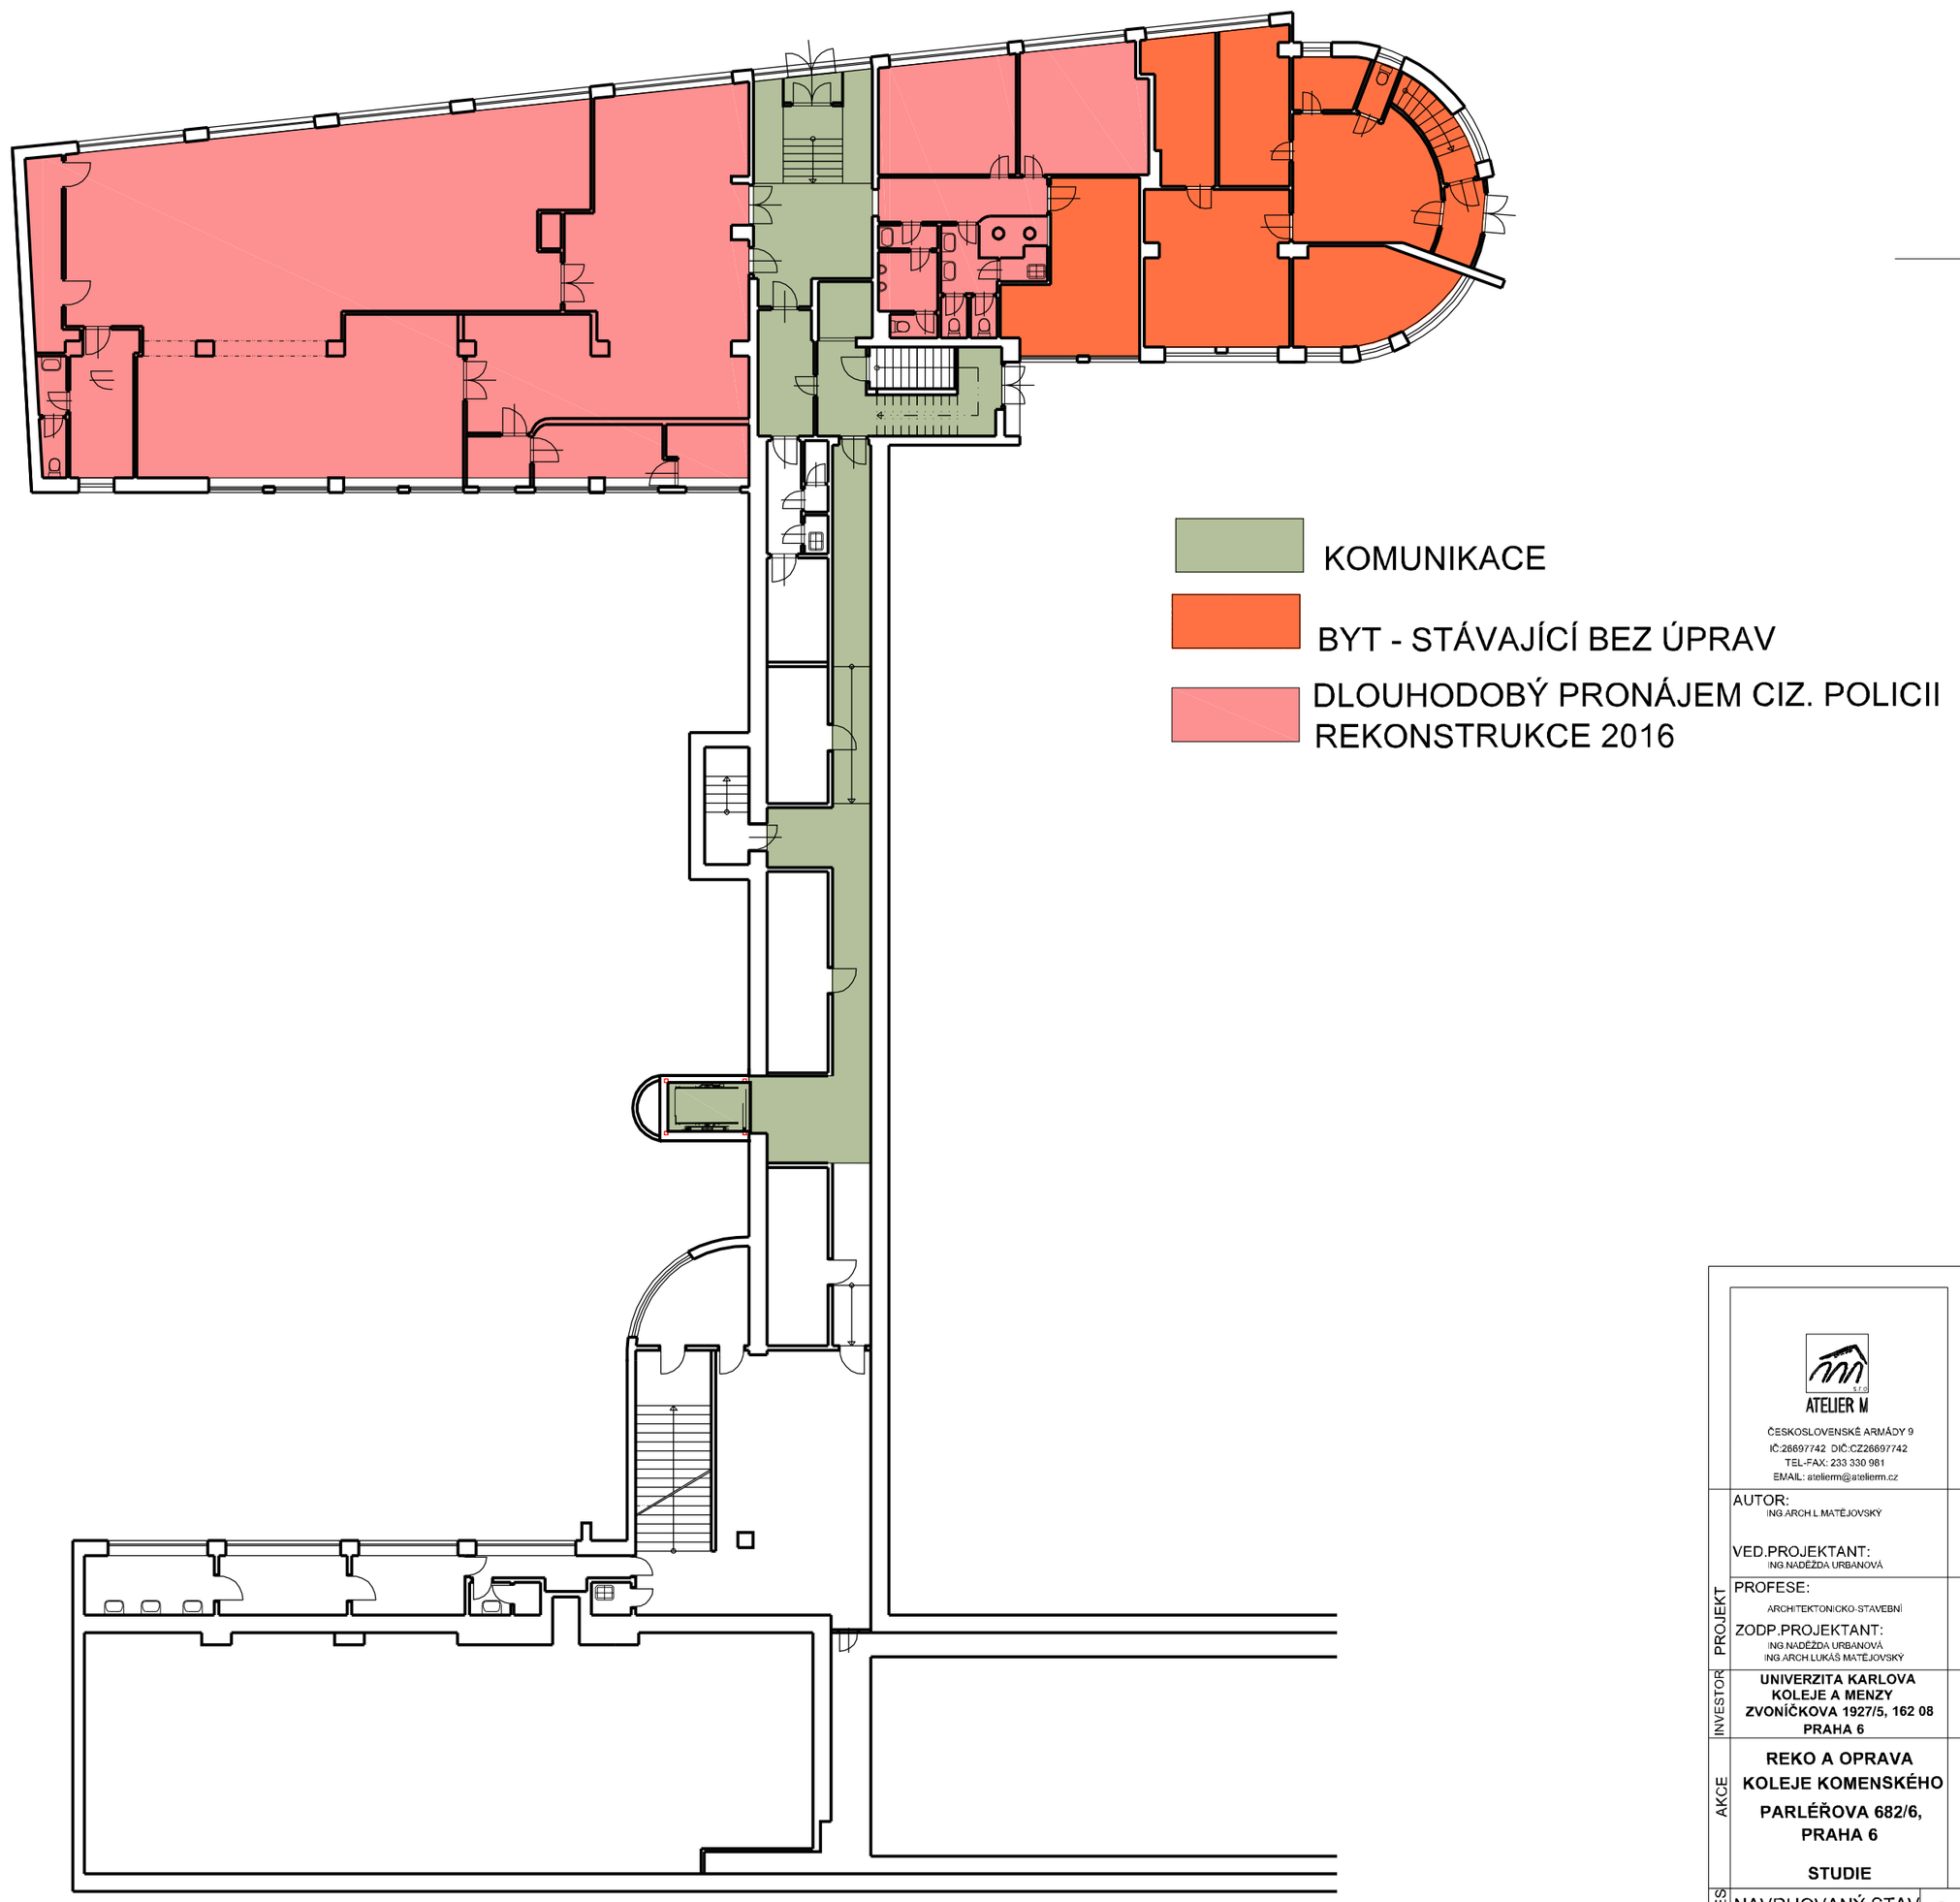

1 : 200

ATELIER M
ČESKOSLOVENSKÉ ARMÁDY 9
IČ:26897742 DIČ:CZ26897742
TEL-FAX: 233 330 981
EMAIL: ateliem@ateliem.cz

PROJEKT

AUTOR:
ING.ARCH.L.MATĚJOVSKÝ

VED.PROJEKTANT:
ING.NADĚŽDA URBANOVÁ

PROFESE:
ARCHITEKTONICKO-STAVEBNÍ

ZODP.PROJEKTANT:
ING.NADĚŽDA URBANOVÁ
ING.ARCH.LUKÁŠ MATĚJOVSKÝ

INVESTOR

UNIVERZITA KARLOVA
KOLEJE A MENZY
ZVONÍČKOVA 1927/5, 162 08
PRAHA 6

AKCE

REKO A OPRAVA
KOLEJE KOMENSKÉHO
PARLÉŘOVA 682/6,
PRAHA 6

STUDIE

VÝKRES

NAVRHOVANÝ STAV
PŮDORYS 1.P.P.

8

FÁZE:	DATUM:	Č. ZAKÁZKY:
STUDIE	IV.2018	432/2018