



FOTOMAPA:

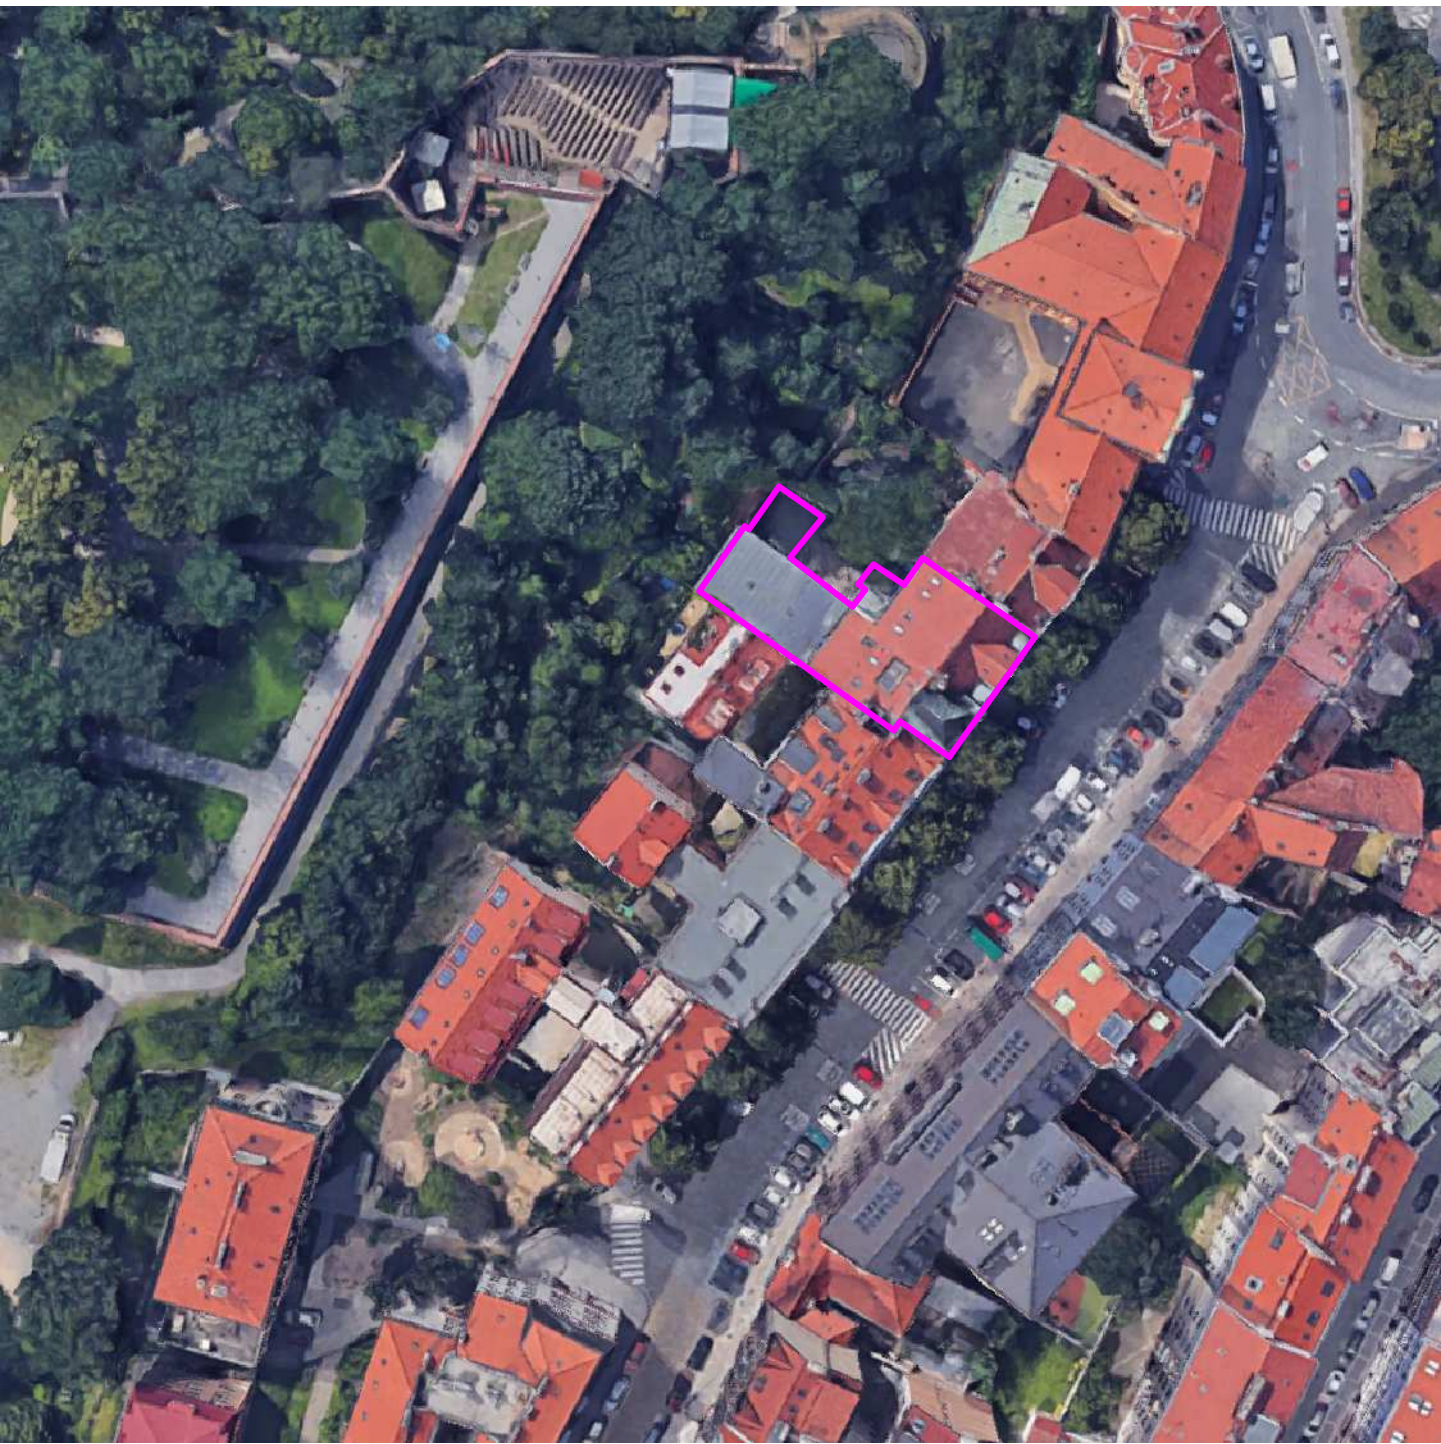


KATASTRÁLNÍ MAPA:

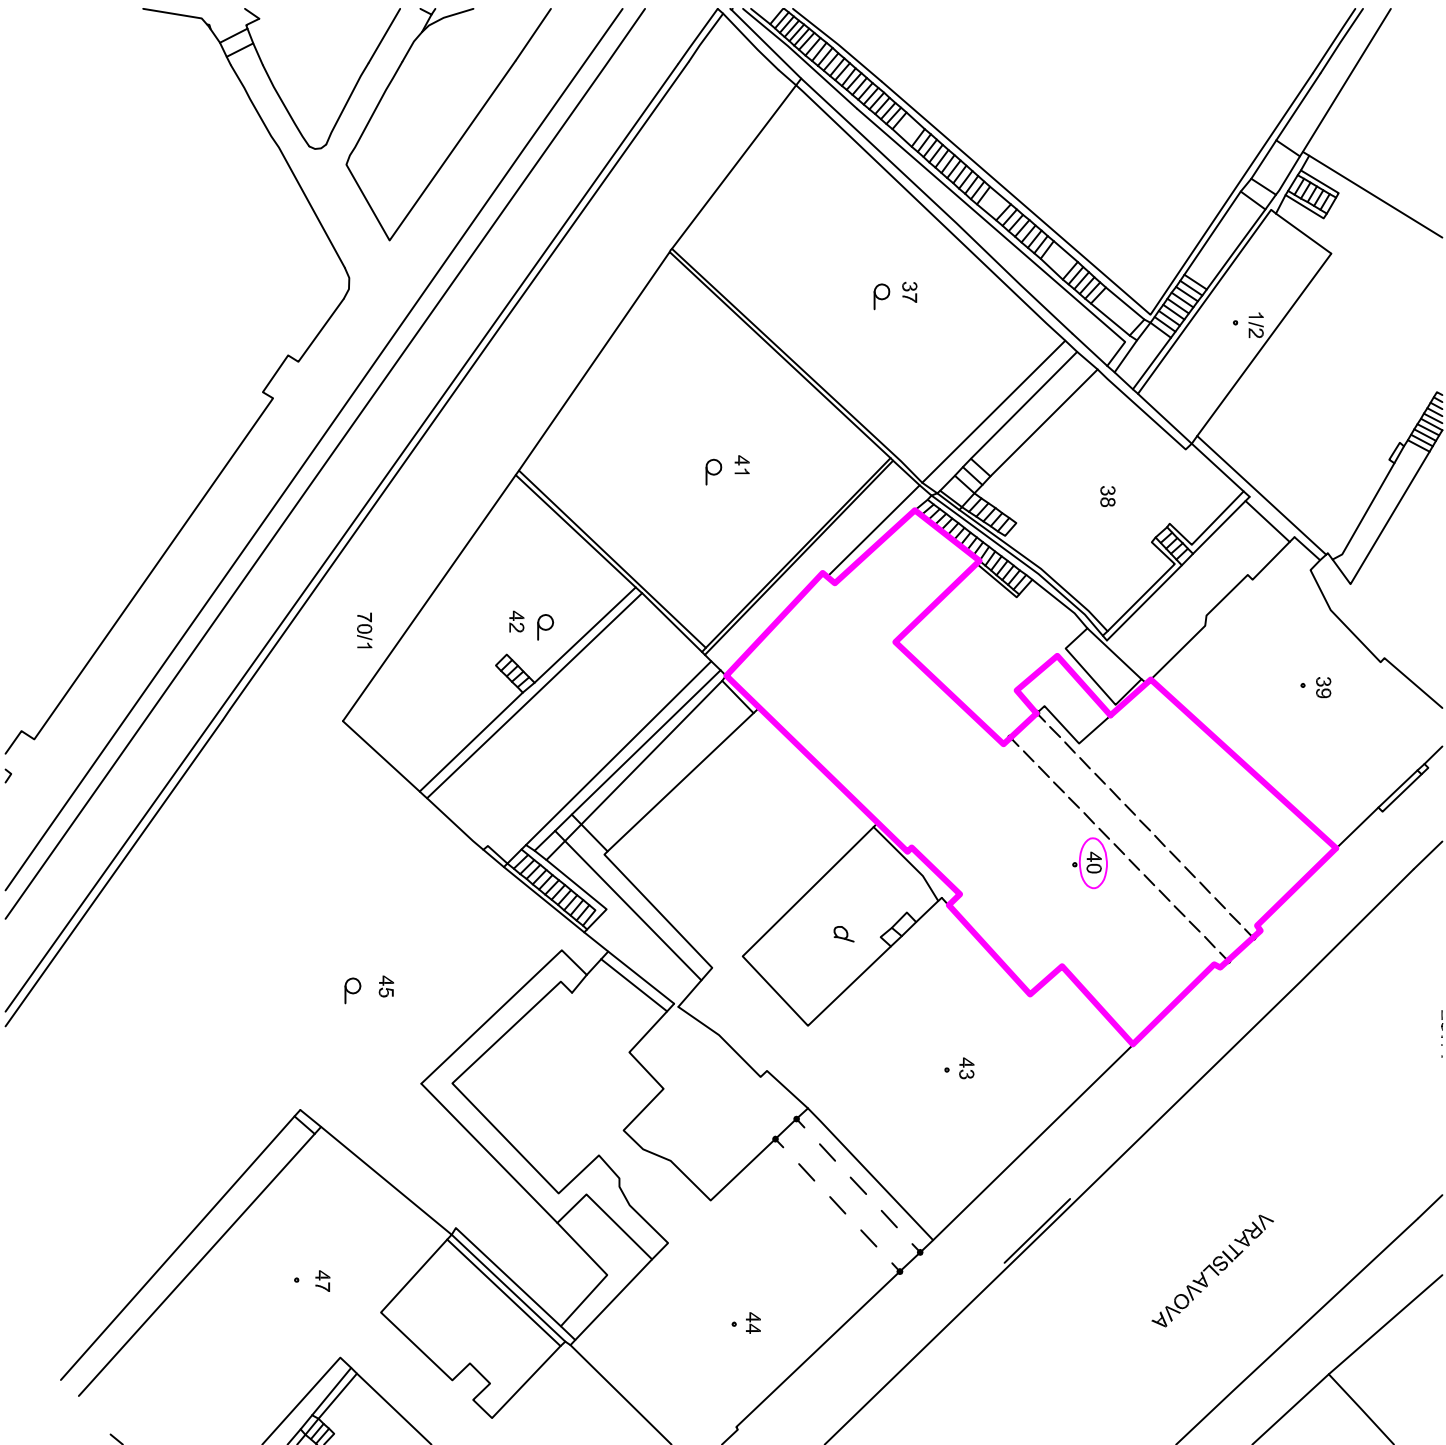


±0,000=196,67 B.p.V.

LEGENDA:

- HRANICE PARCEL
- HRANICE KATASTRU
- OBRYŠ DOTČENÉHO OBJEKTU

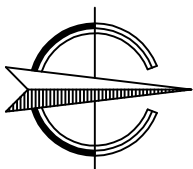

Projektant: ING. VOJTĚCH DUBOVÝ, Ph.D.		Výpracovali: ING. VOJTĚCH DUBOVÝ, Ph.D.		<div>Arc Energy Architectural & Energy Solutions Rybná 716/24 110 00 Praha IČ: 05553385 DIČ: CZ05553385</div>
Obec: PRAHA 2		Okres: PRAHA		
Zadavatel: ÚJOP UNIVERZITY KARLOVY, VRATISLAVOVA 29/10, PRAHA 2				
Akce: <div>OPRAVY OBJEKTU ÚJOP UNIVERZITY KARLOVY VRATISLAVOVA 29/10, PRAHA 2 par. č. 40, k.ú. VYŠEHRAĐ</div>				
Obsah: SITUAČNÍ VÝKRES ŠIRŠÍCH VZTAHŮ				
Díl: DOKUMENTACE				
Číslo výkresu: <div>02</div>				Číslo kopie: