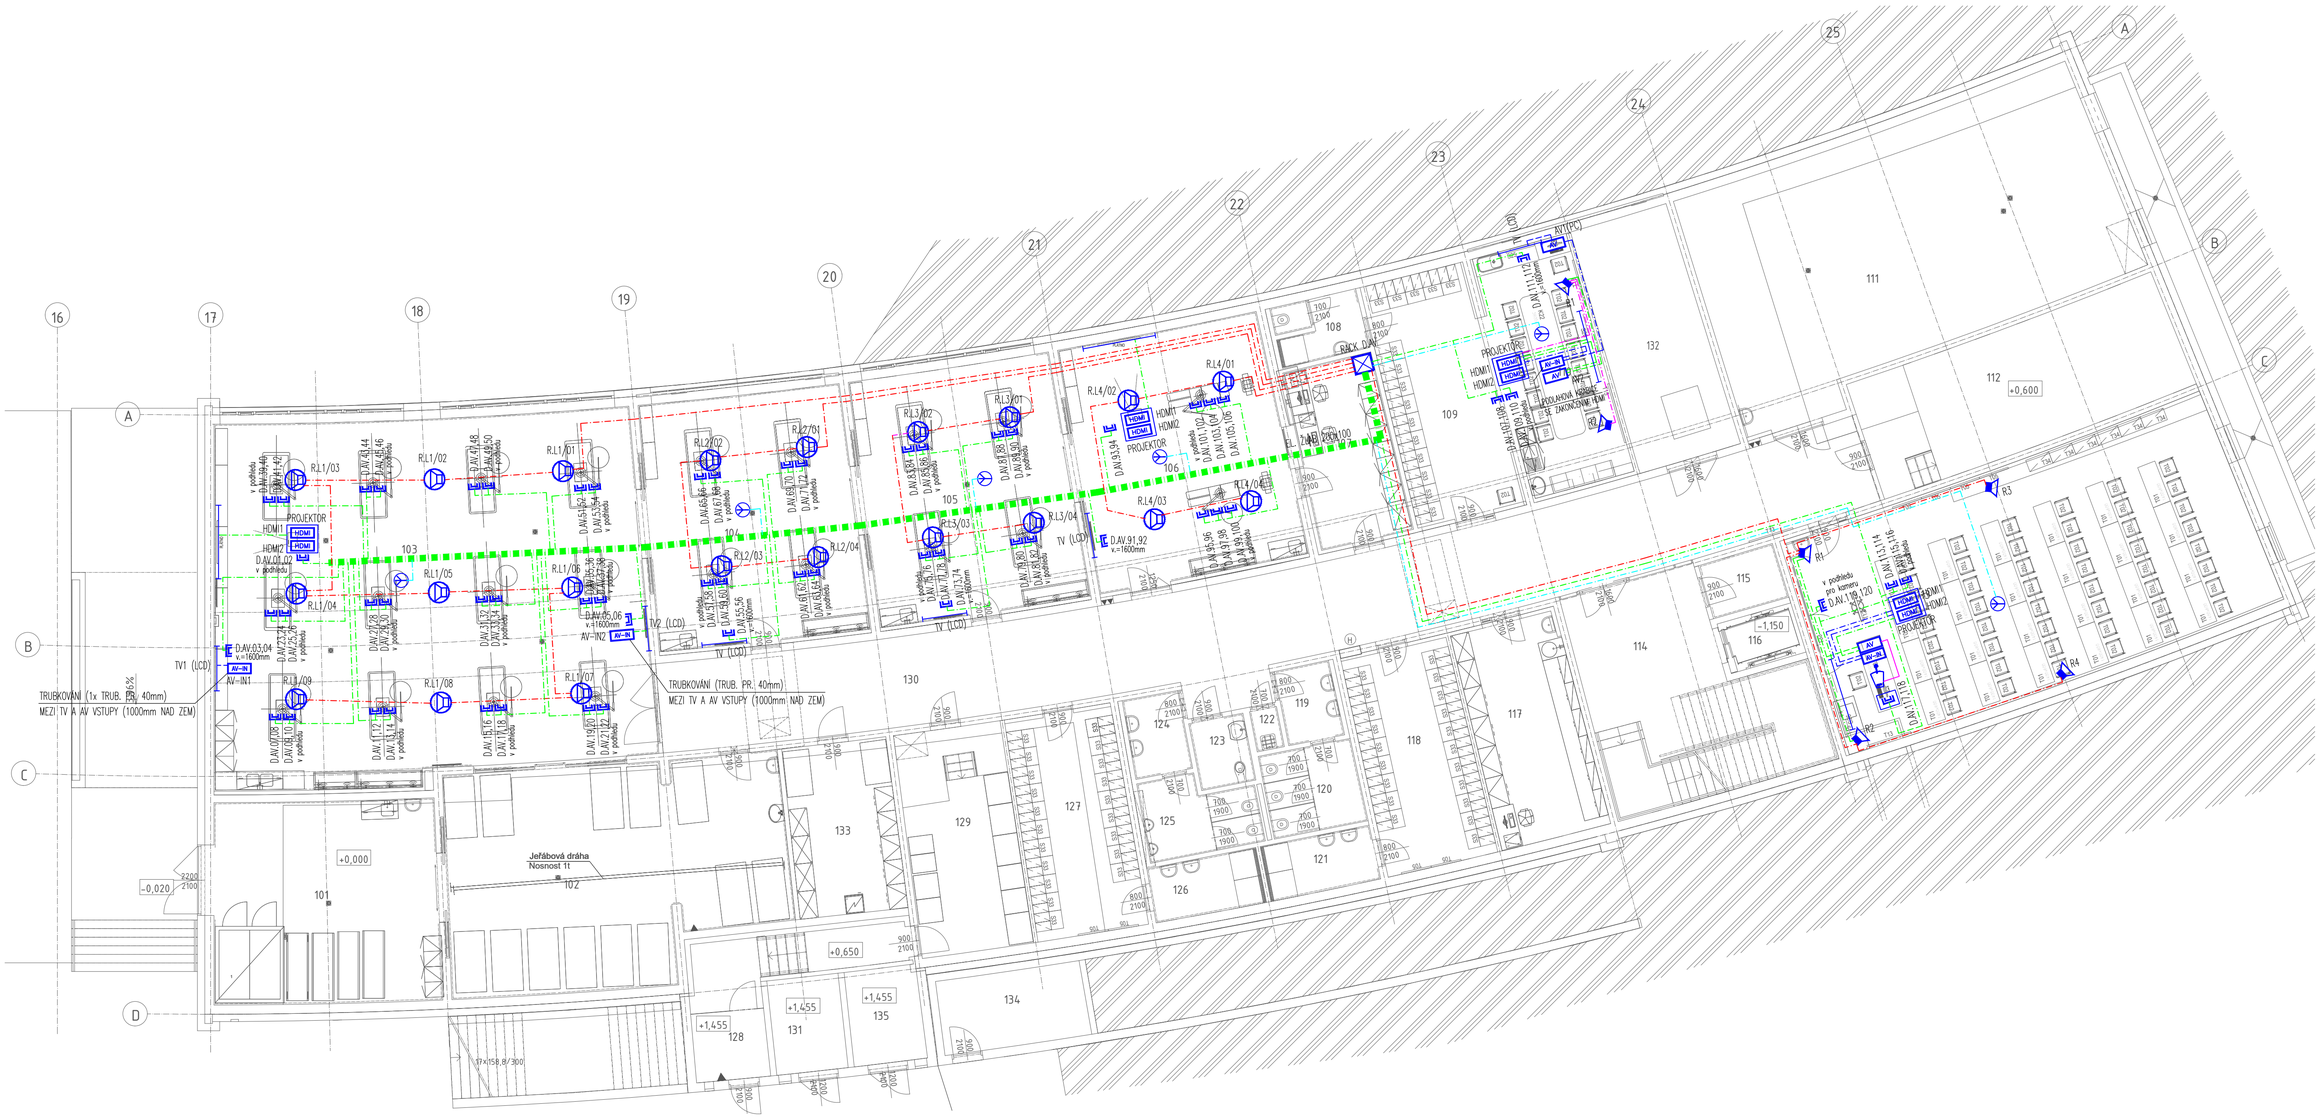

w2.103

LEGENDA: AV		AUDIOVIZUÁLNÍ TECHNIKA
ZNAČKA	POPIS	PŘIPOJENO KABELEM
HDMI	PROPOJENÍ HDMI – VÝSTUP	HDMI–HDMI
AV	ŘÍDÍCÍ JEDNOTKA AUDIO–VIDEO	STÍNĚNÁ DVOULINKA, 2x UTP CAT.6
AV-IN	MODUL VSTUPŮ	HDMI–HDMI
	PLÁTNO	UTP CAT.6
TV LCD	TV LCD	HDMI–HDMI
	REPRODUKTOR AKTIVNÍ	STÍNĚNÁ DVOULINKA, HDMI–HDMI
	REPRODUKTOR STROPNÍ 100V	2x1,5 (R)
	MIKROFON	STÍNĚNÁ DVOULINKA
	DATOVÁ ZÁSUVKA 2xRJ45	2x UTP CAT.6
	DATOVÁ ZÁSUVKA 2xRJ45 V PODLAHOVÉ KRABICI	2x UTP CAT.6
	19" ROZVADĚČ 600x600, xxU	5x2,5 (R)
	STROPNÍ ANTÉNA PRO MIKROFONY	KOAXIÁLNÍ KABEL

	VEDENÍ AUDIO – 100V	KABEL 2x1,5 (R)
	VEDENÍ AUDIO	KABEL STÍNĚNÁ DVOULINKA
	VEDENÍ AUDIO – VIDEO	KABEL HDMI–HDMI
	VEDENÍ DATOVÉ (OVLÁDACÍ)	KABEL UTP CAT.6
	VEDENÍ KE STROPNÍM ANTÉNÁM	KOAXIÁLNÍ KABEL

	VEDENÍ ULOŽENO POMOCÍ SAMOSTATNÝCH KABELOVÝCH PŘÍCHYTEK V PROSTORU PODHLEDU
	VEDENÍ ULOŽENO V INSTALAČNÍ OHEBNÉ TRUBCE (PR.40mm) ZASEKANÉ POD OMÍTKOU NEBO V PODLAZE
	VEDENÍ ULOŽENO V INSTALAČNÍM KANÁLE V NÁBYTKU

POZNÁMKA: VZDÁLENOST PROJEKTORU OD PLÁTNA MUSÍ BÝT V ROZMEZÍ 2500 – 4000mm.

VYPRACOVAL	ZODPOVĚDNÝ PROJEKTANT	KONTROLOVAL	DODAVATEL
Antonín ŘEZÁČ	Ing. Martin VLK	Ing. Martin VLK	COLSYS

OBJEDNATEL: Univerzita Karlova, 2. LF, V Úvalu 84, Praha 5	ČÍSLO ZAKÁZKY	OP181200765
	DOKUMENTACE	PRO PROVEDENÍ STAVBY
INVESTOR: Univerzita Karlova, 2. LF, V Úvalu 84, Praha 5	MĚŘÍTKO	1:100
	DATUM	11/2018
STAVBA: Univerzita Karlova, 2. LF, V Úvalu 84, Praha 5	POČET FORMÁTŮ A4	8
	NÁZEV SOUBORU	04_2_LF_UK_AV_1NP_DPS_181102.dwg
OBSAH: AV technika (AV) – 3. etapa PŮDORYS 1.NP	ČÍSLO VYTISKU	ČÍSLO PŘÍLOHY: AV.04

COLSYS s.r.o. – BUŠTĚHRADSKÁ 109 – 272 03 KLADNO – ČESKÁ REPUBLIKA
TELEFON: +420 312 278 111 – FAX: +420 312 247 982 – E-Mail: klodno@colsys.cz
IČO: 14799634 – DIČ: CZ14799634 – OR: MĚSTSKÝ SOUD V PRAZE, ODD. C, VL. 902
BANKOVNÍ SPOJENÍ: HVB BANK CZECH REPUBLIC a.s., ČÍSLO ÚČTU 0200240009/2700

SYSTÉM MANAGEMENTU JAKOSTI ČSN EN ISO 9001:2001
SYSTÉM ENVIRONMENTÁLNÍHO MANAGEMENTU ČSN EN ISO 14001:2005
SYSTÉM MANAGEMENTU BEZPEČNOSTI A OCHRANY ZDRAVÍ PŘI PRÁCI OHSAS 18001:1999
OSVĚDČENÍ ČESKÉHO OBRANNÉHO STANDARDU ČOS 051622 (AQAP 2110)