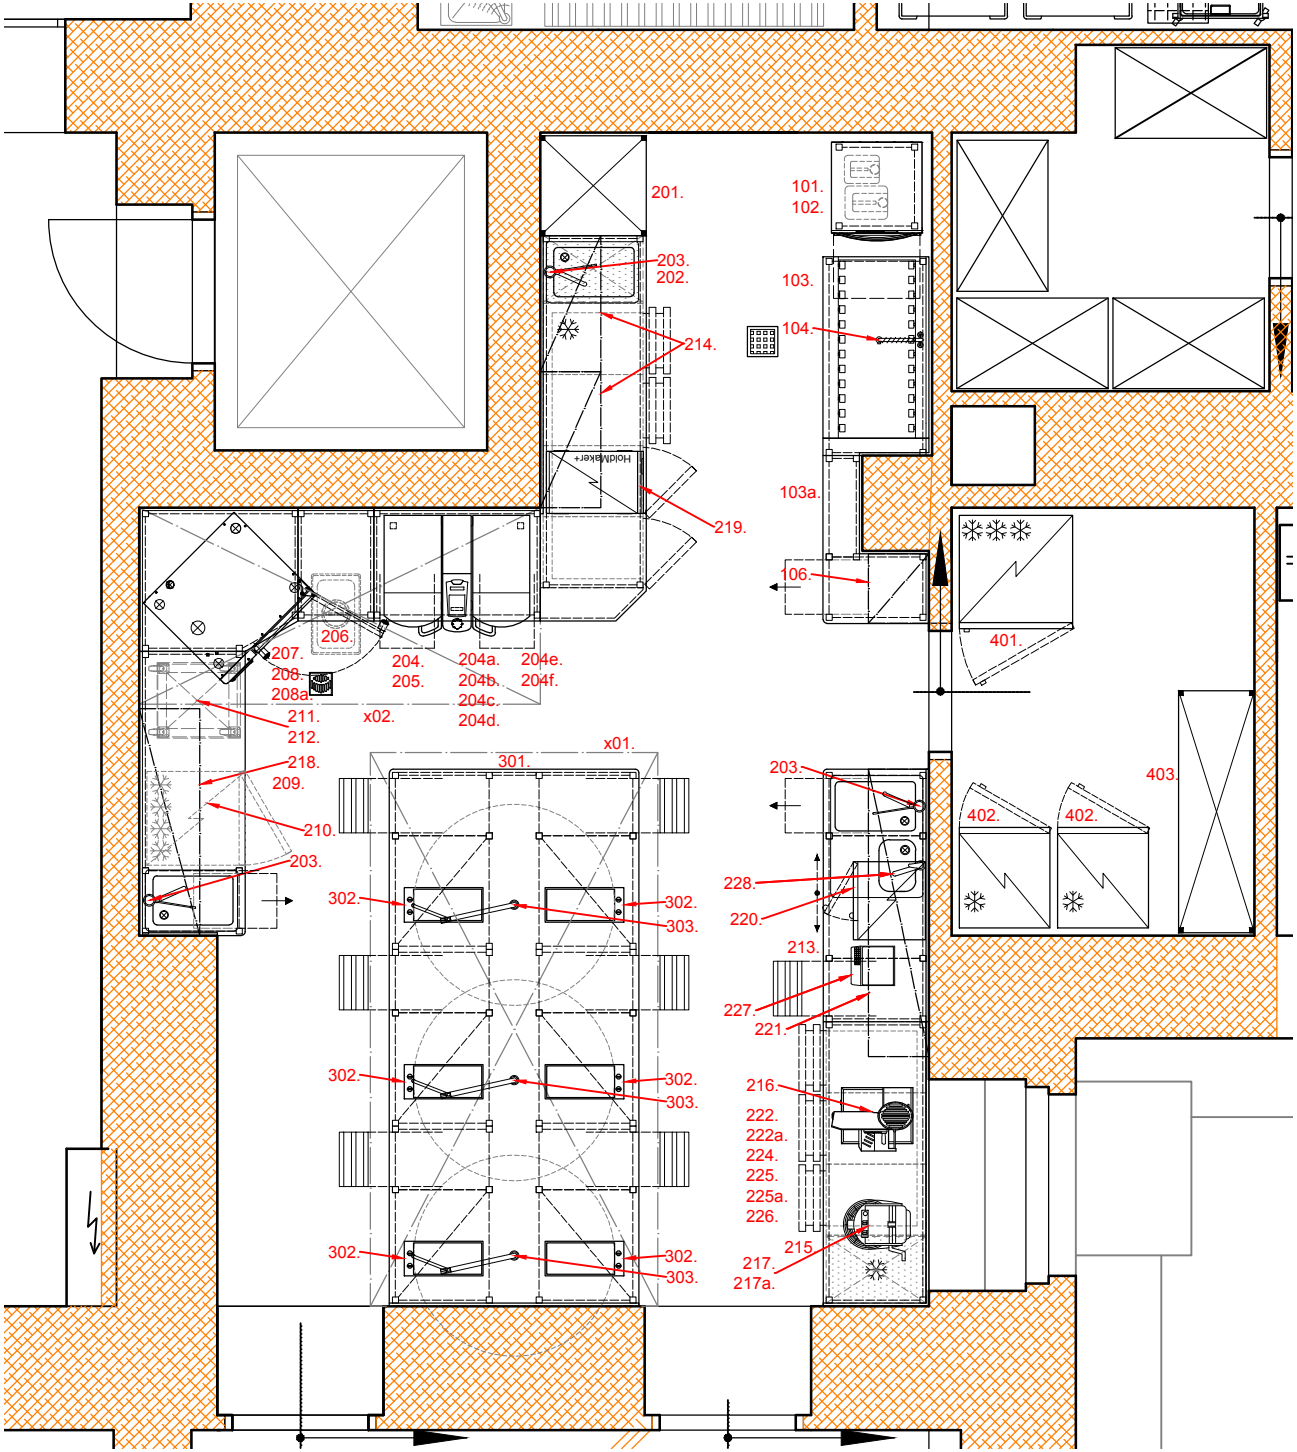

	Vypracoval:	Radek Šubrt	
	Zodpovědný projektant:	Ing. arch. Ondřej Píhrt	
	Tuto dokumentaci nelze bez svolení dodavatele kopírovat, ani jinak veřejně šířit.		
Akce:	SZÚ Gastro		
Část:	Gastro technologie		
Výkres:	Dispoziční plán	měřítko: M 1:50 1x A4	paré:
Kontaktní osoba:	p. Šubrt +420 602 179 783		
Datum:	11/2017		