


- Při realizaci stavby je nezbytné postupovat v součinnosti celé projektové dokumentace.
- Před zahájením stavebních prací je nutné zpracovat dodavatelskou dílenskou a montážní dokumentaci stavby
- Výrobní dokumentace musí být schválena projektantem stavby.
- Při nejasnostech je nutné kontaktovat projektanta.
- Veškeré rozměry je třeba prověřit na stavbě důkladným zaměřením před zadáním prvku do výroby
- Stavební práce budou provedeny dle platných předpisů a technických norem.
- Po celou dobu výstavby je nutné dodržovat veškeré předpisy a vyhlášky o bezpečnosti práce a používat bezpečnostní a hygienické ochranné prostředky.
- Po celou dobu výstavby je nutné dodržovat veškeré předpisy a vyhlášky o odpadech.
- Při provádění výkopových prací musí být dodržovány všechny platné předpisy a nařízení bezpečnosti práce.

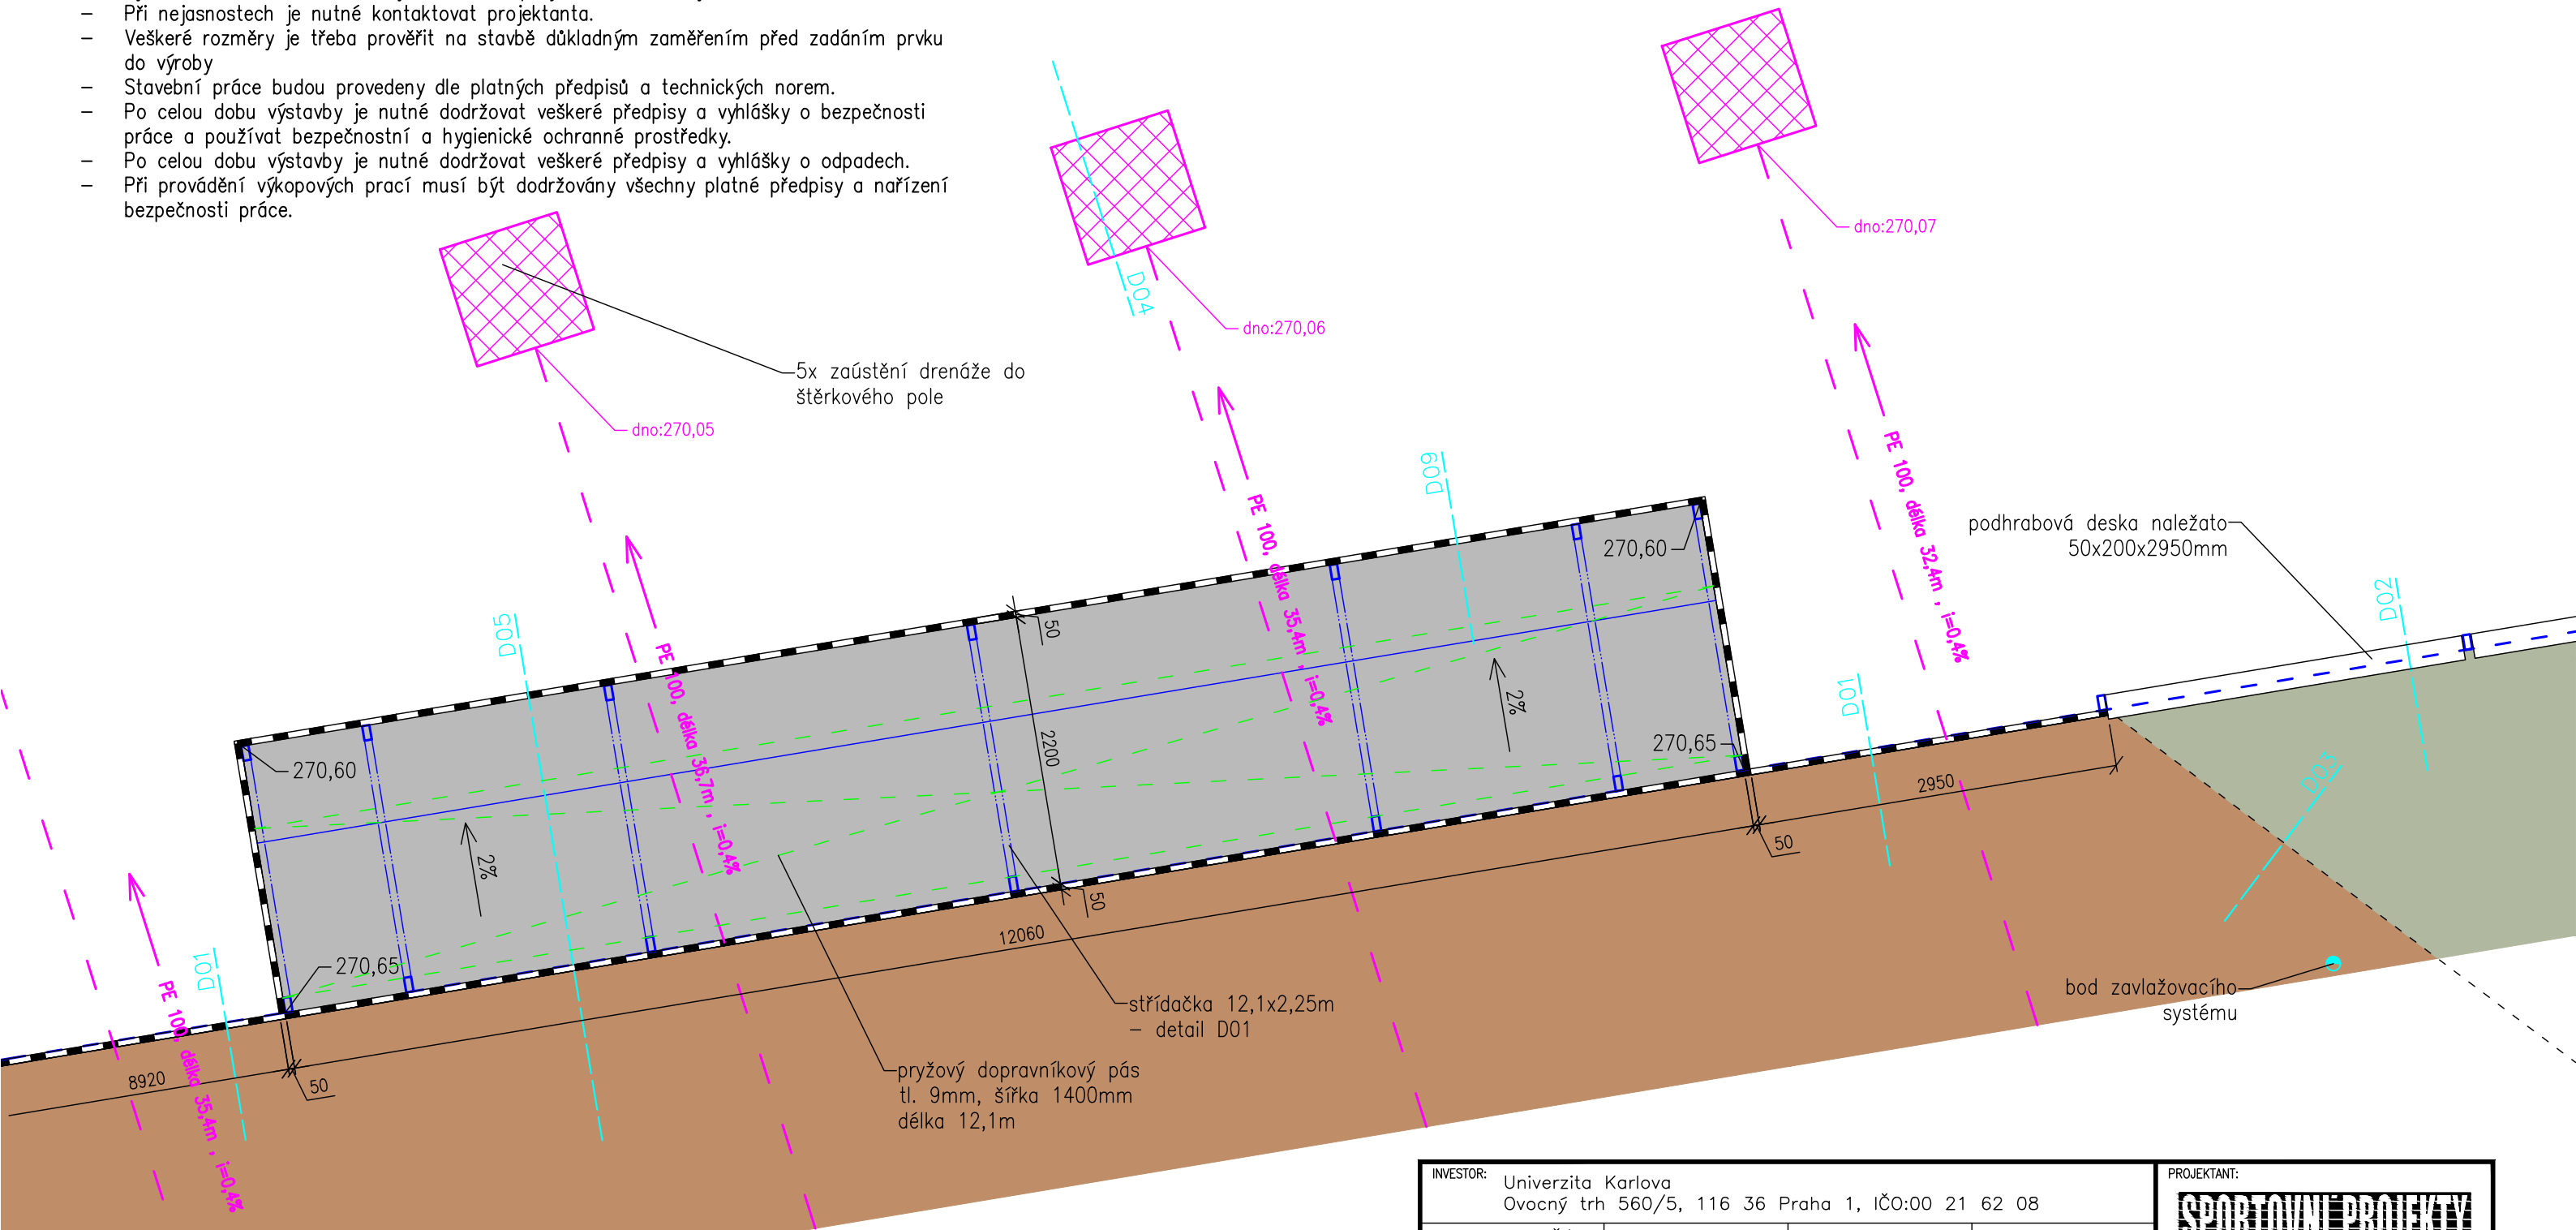

legenda:

- softballový povrch antuka/kamenivo
- regenerace trávníku
- betonová deska
- betonový obrubník tl. 50mm
- záchytné pletivo v=6,5m + pryžový pás v=0,5m
- ocelová konstrukce oplocení a střídaček
- drenážní systém
- zavlažovací systém sportovního povrchu – ruční spínání

INVESTOR: Univerzita Karlova Ovocný trh 560/5, 116 36 Praha 1, IČO:00 21 62 08				PROJEKTANT: <b>SPORTOVNÍ PROJEKTY</b> SPOL.S R.O. SOKOLOVSKÁ 87/95 PRAHA 8 IČO: 27 06 06 59	
PROJEKTANT ČÁSTI	VYPRACOVAL	KONTROLA	HIP	DOKUMENTACE	DPS
ING.ARCH. M.KABRIEL	ING.ARCH. M.KABRIEL	ING.ARCH. V.DROBNÝ	ING.ARCH. V.DROBNÝ	MĚŘÍTKO	1:50
	Kabriel			DATUM	4/2019
AKCE SPORTOVNÍ CENTRUM UK PRAHA STAVEBNÍ ÚPRAVY SOFTBALOVÉHO HŘIŠTĚ D-SO-01 – SOFTBALOVÉ HŘIŠTĚ					
OBSAH PŘÍLOHY				ČÍSLO KOPIE	ČÍSLO PŘÍLOHY
PŮDORYS ČÁST I.					D-SO-01.4
DOKUMENTACI LZE UŽÍVAT POUZE VE SMYSLU PŘÍSLUŠNÉ SMLOUVY O DÍLO. VÝKRES, ČI JEHO ČÁST, MŮŽE BÝT KOPIROVÁN NEBO JINÝM ZPŮSOBEM ROZŠÍŘOVÁN POUZE PO PŘEDCHOZÍM SOUHLASU					