

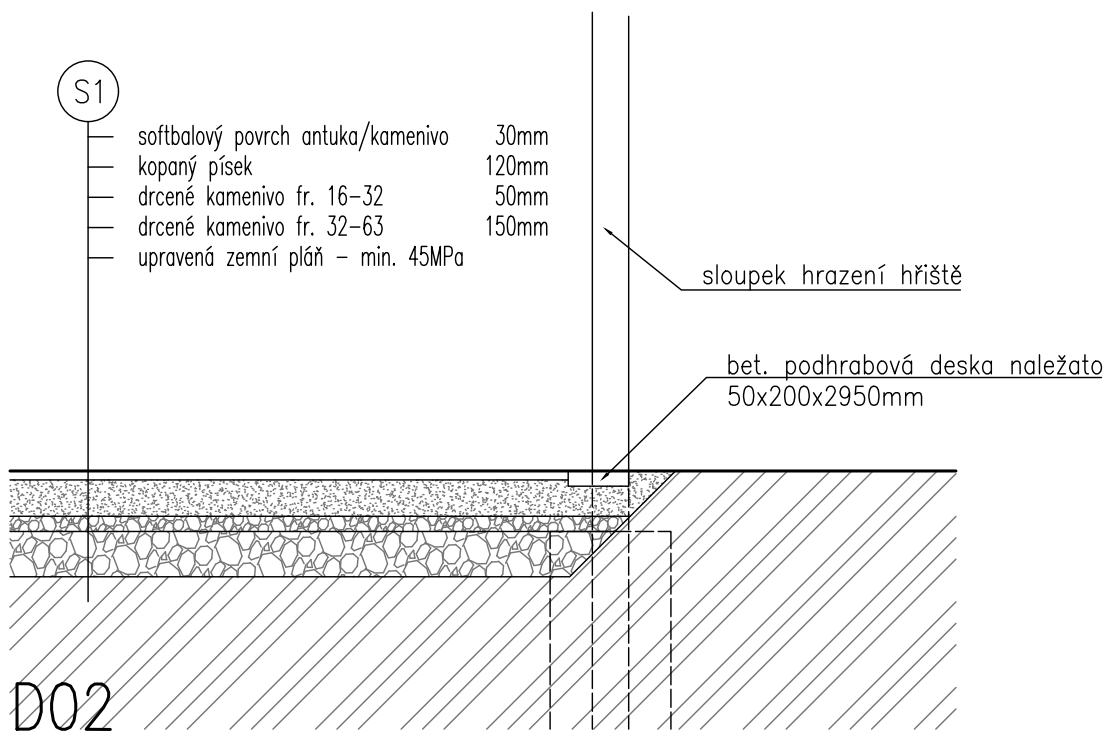
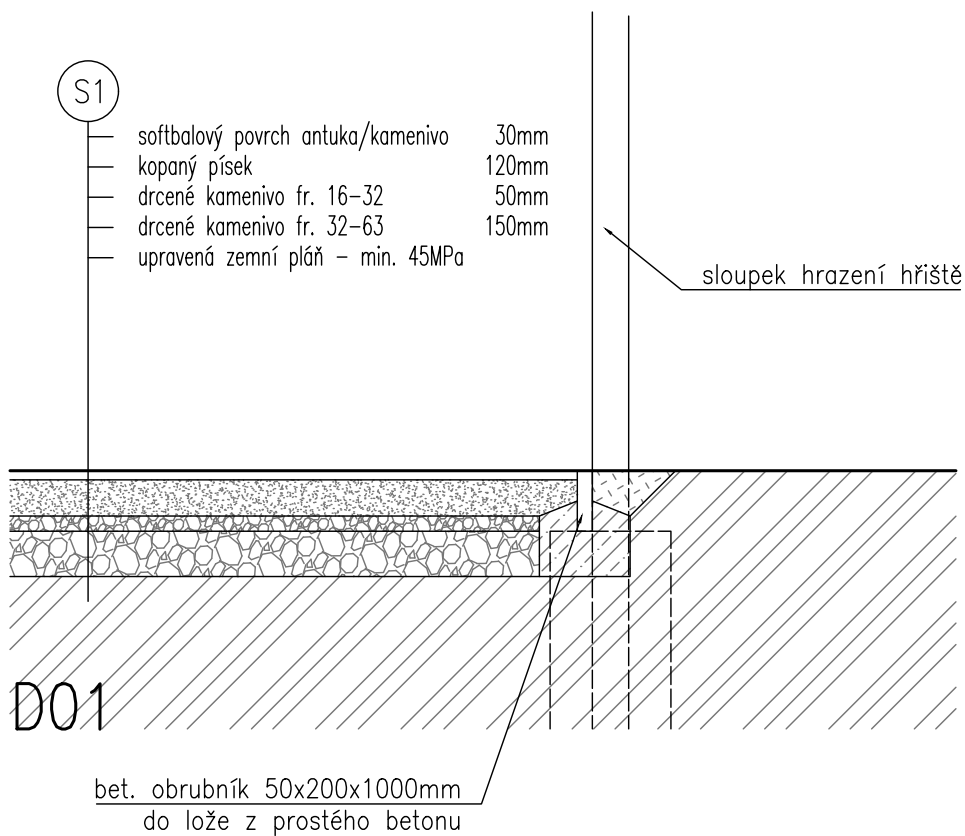



INVESTOR: Univerzita Karlova Ovocný trh 560/5, 116 36 Praha 1, IČO:00 21 62 08				PROJEKTANT: SPORTOVNÍ PROJEKTY SPOL.S.R.O. SOKOLOVSKÁ 87/95 PRAHA 8 IČO: 27 06 06 59	
PROJEKTANT ČÁSTI	VYPRACOVAL	KONTROLA	HIP		
ING.ARCH. M.KABRIEL	ING.ARCH. M.KABRIEL	ING.ARCH. V.DROBNÝ	ING.ARCH. V.DROBNÝ		
			<i>Kabriel</i>		
AKCE			DOKUMENTACE		
SPORTOVNÍ CENTRUM UK PRAHA STAVEBNÍ ÚPRAVY SOFTBALOVÉHO HŘIŠTĚ D-SO-01 – SOFTBALOVÉ HŘIŠTĚ			DPS		
			MĚŘÍTKO		
			1:50,1:25,1:10		
			DATUM		
4/2019					
OBSAH PŘÍLOHY			ČÍSLO KOPIE		
DETAILY			ČÍSLO PŘÍLOHY		
			D-SO-01.8		
DOKUMENTACI LZE UŽÍVAT POUZE VE SMYSLU PŘÍSLUŠNÉ SMLOUVY O DÍLO. VÝKRES, ČI JEHO ČÁST, MŮŽE BÝT KOPIROVÁN NEBO JINÝM ZPŮSOBEM ROZŠÍŘOVÁN POUZE PO PŘEDCHOZÍM SOUHLASU					

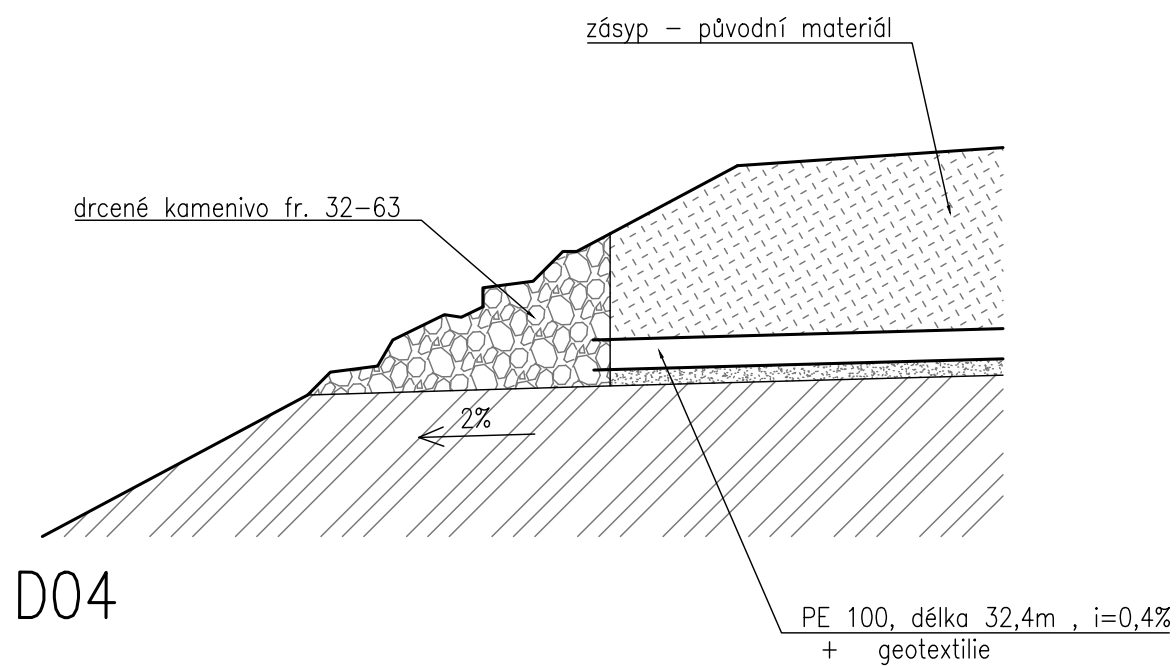

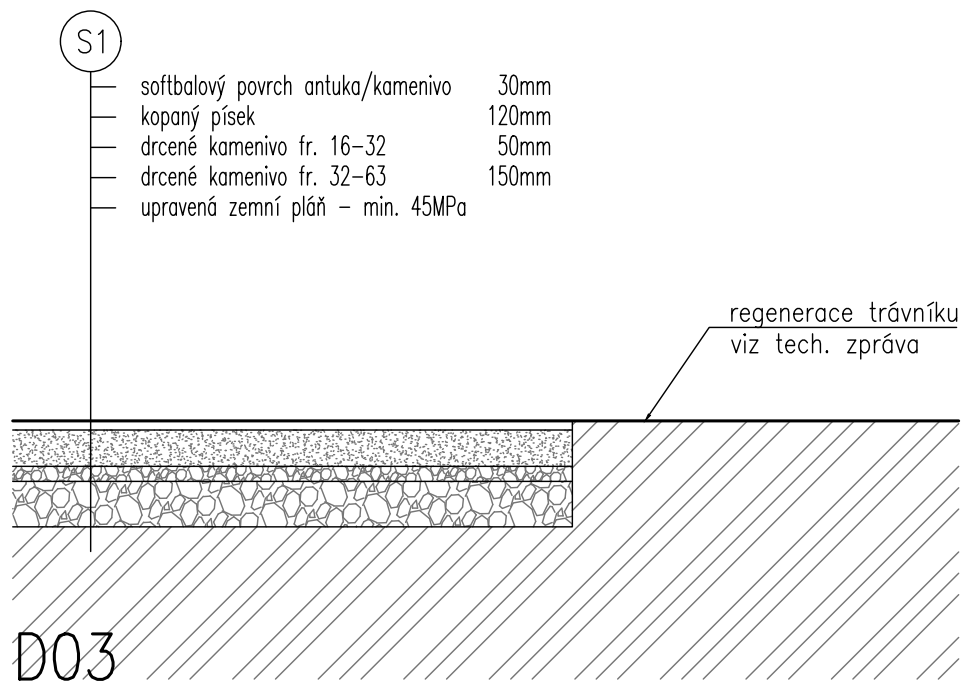

D05a – střídačka 1:50


půdorys


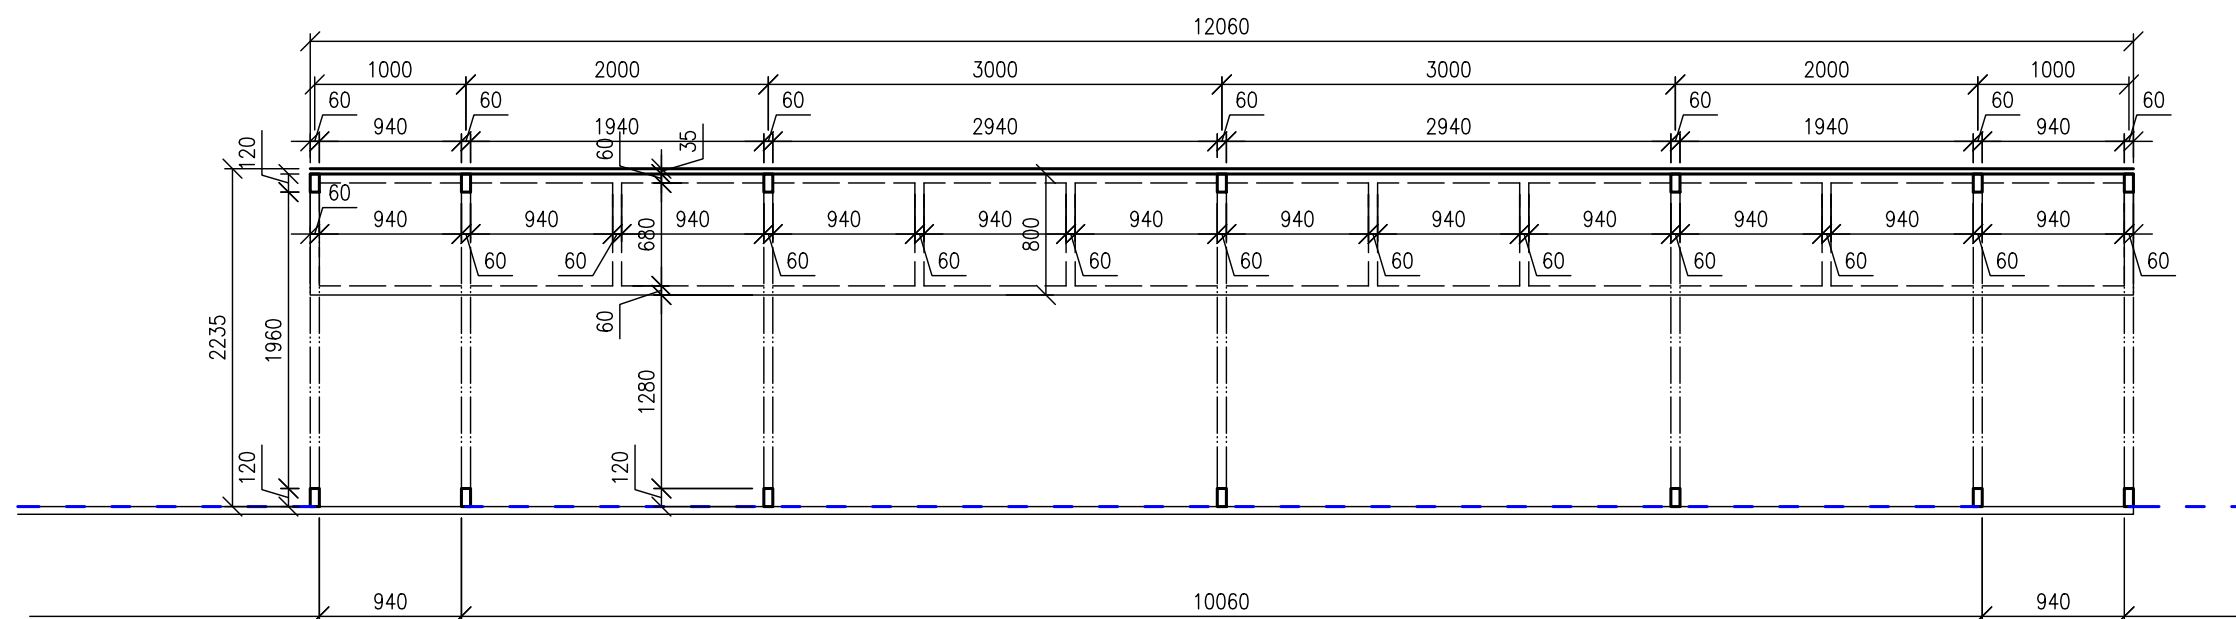





- Při realizaci stavby je nezbytné postupovat v součinnosti celé projektové dokumentace.
- Před zahájením stavebních prací je nutné zpracovat dodavatelskou dílenskou a montážní dokumentaci stavby
- Výrobní dokumentace musí být schválena projektantem stavby.
- Při nejasnostech je nutné kontaktovat projektanta.
- Veškeré rozměry je třeba prověřit na stavbě důkladným zaměřením před zadáním prvku do výroby
- Stavební práce budou provedeny dle platných předpisů a technických norem.
- Po celou dobu výstavby je nutné dodržovat veškeré předpisy a vyhlášky o bezpečnosti práce a používat bezpečnostní a hygienické ochranné prostředky.
- Po celou dobu výstavby je nutné dodržovat veškeré předpisy a vyhlášky o odpadech.
- Při provádění výkopových prací musí být dodržovány všechny platné předpisy a nařízení bezpečnosti práce.

D05b – střídačka 1:25

řez

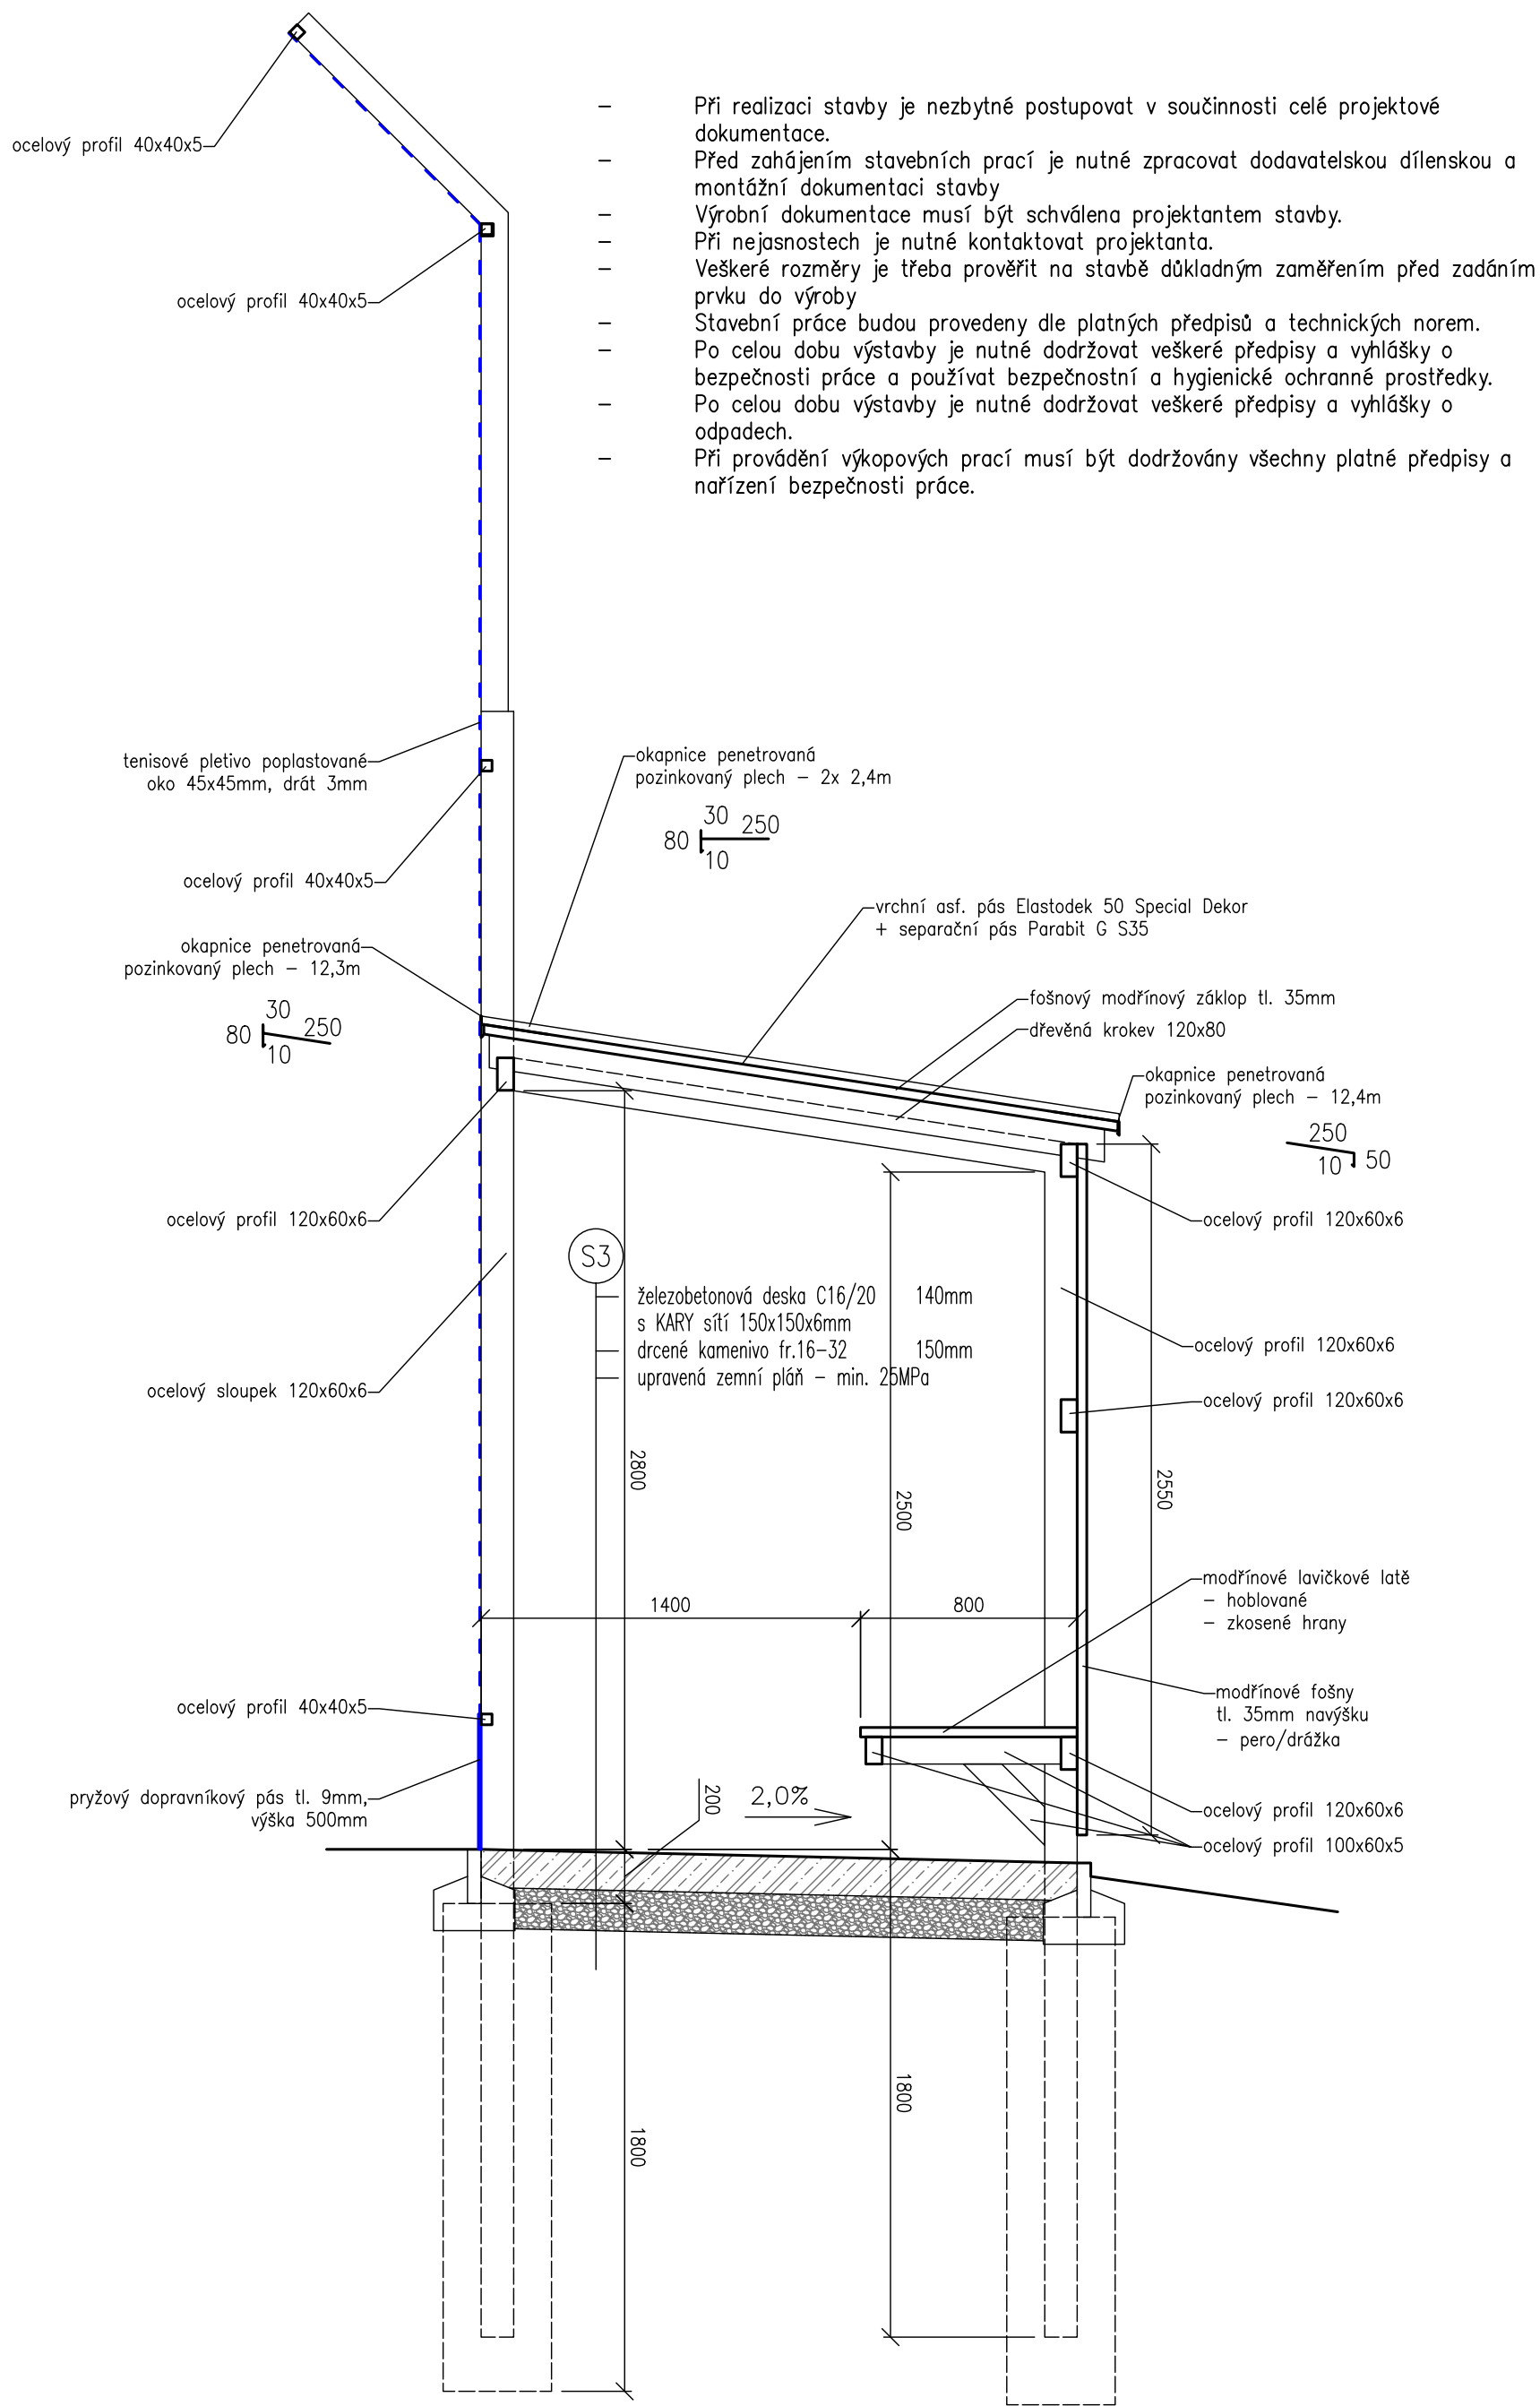


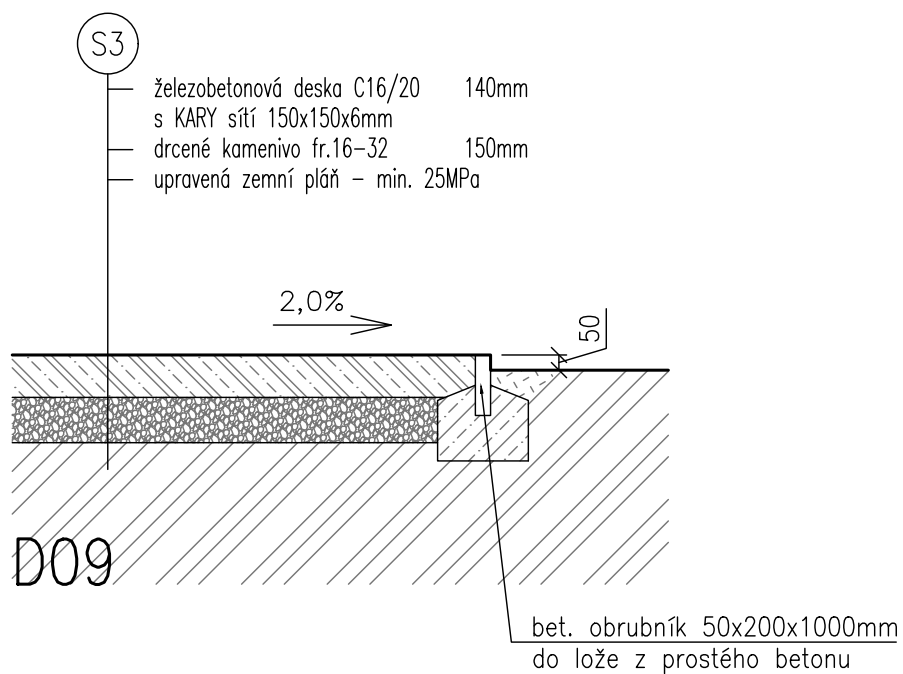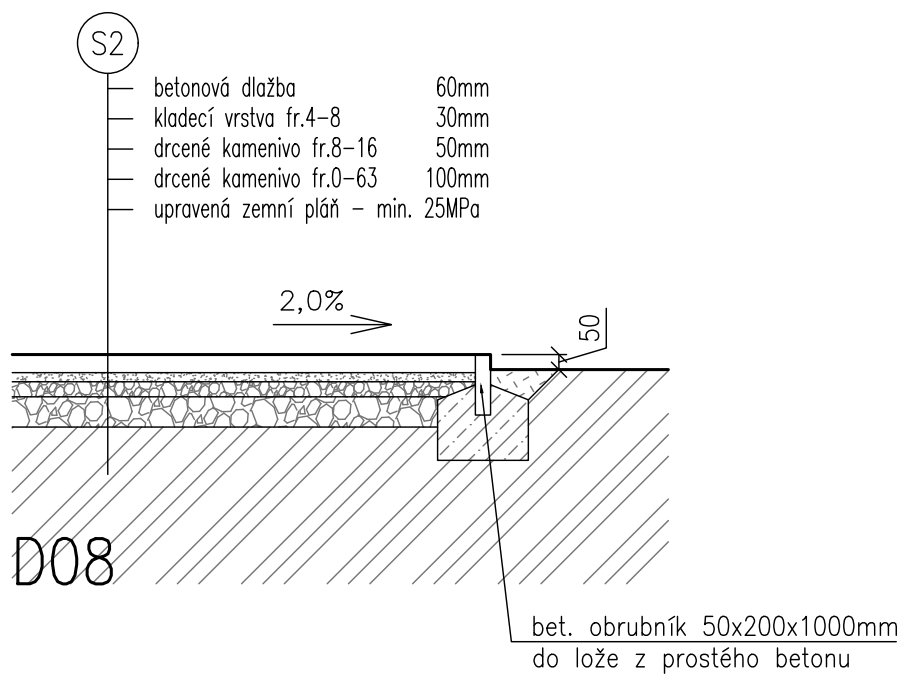

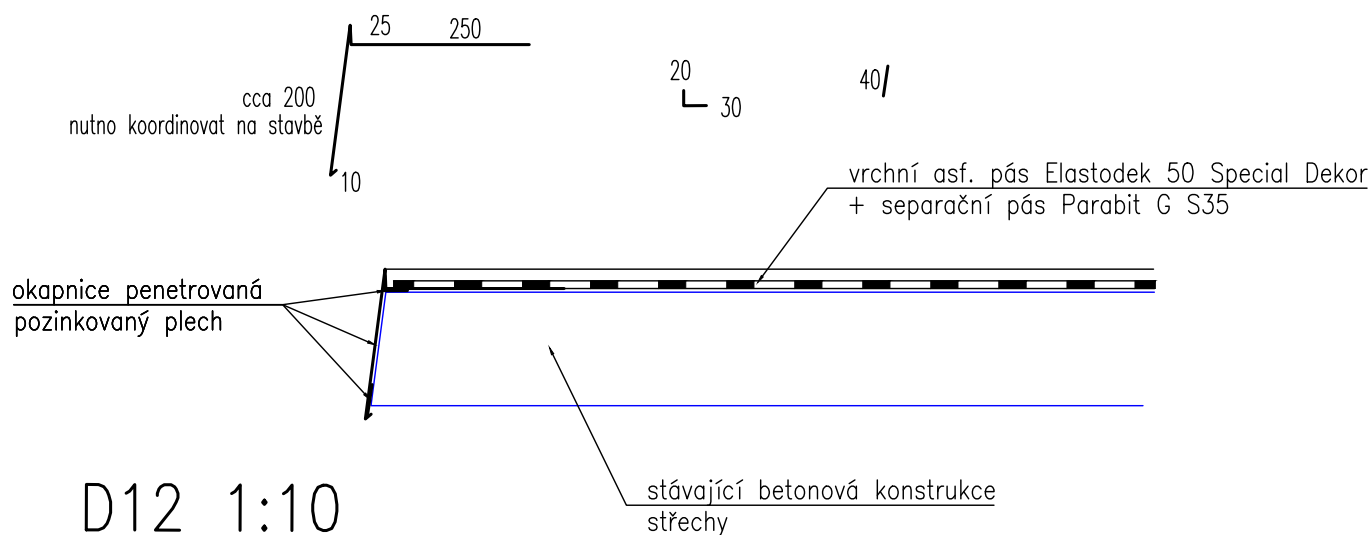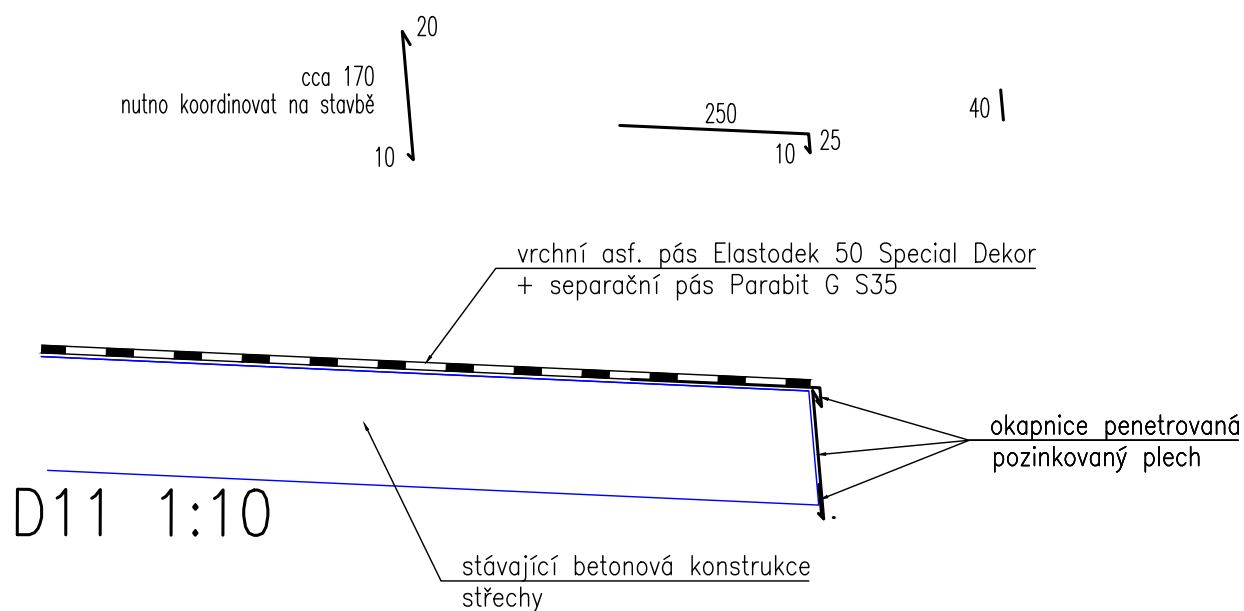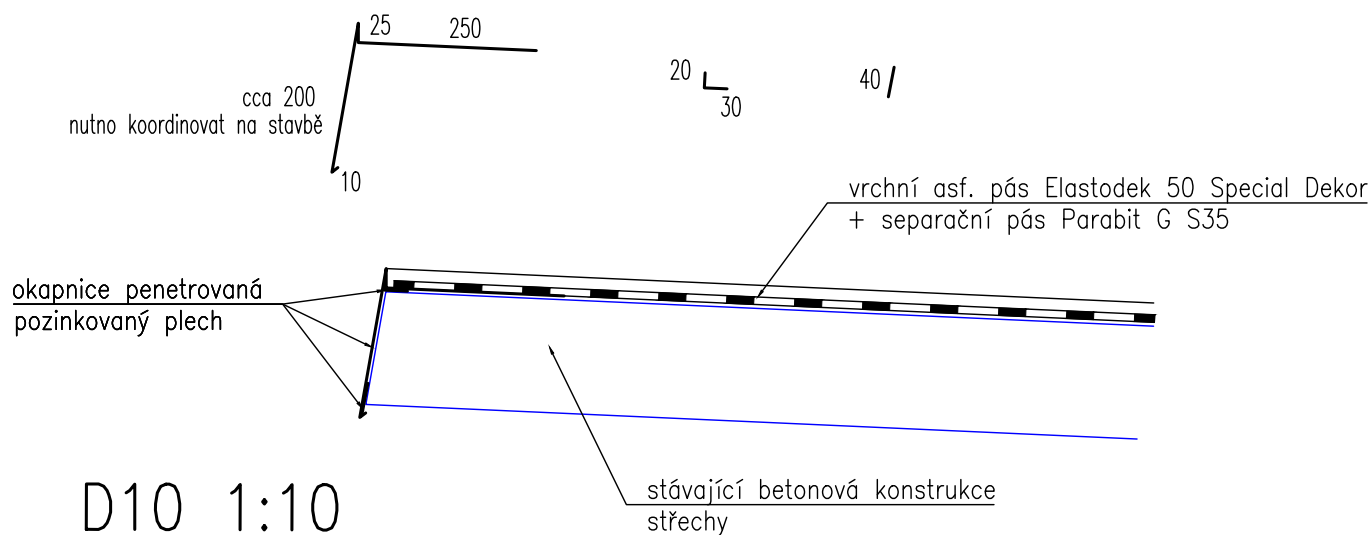

D13 – záchytné pletivo v=4m

1:50

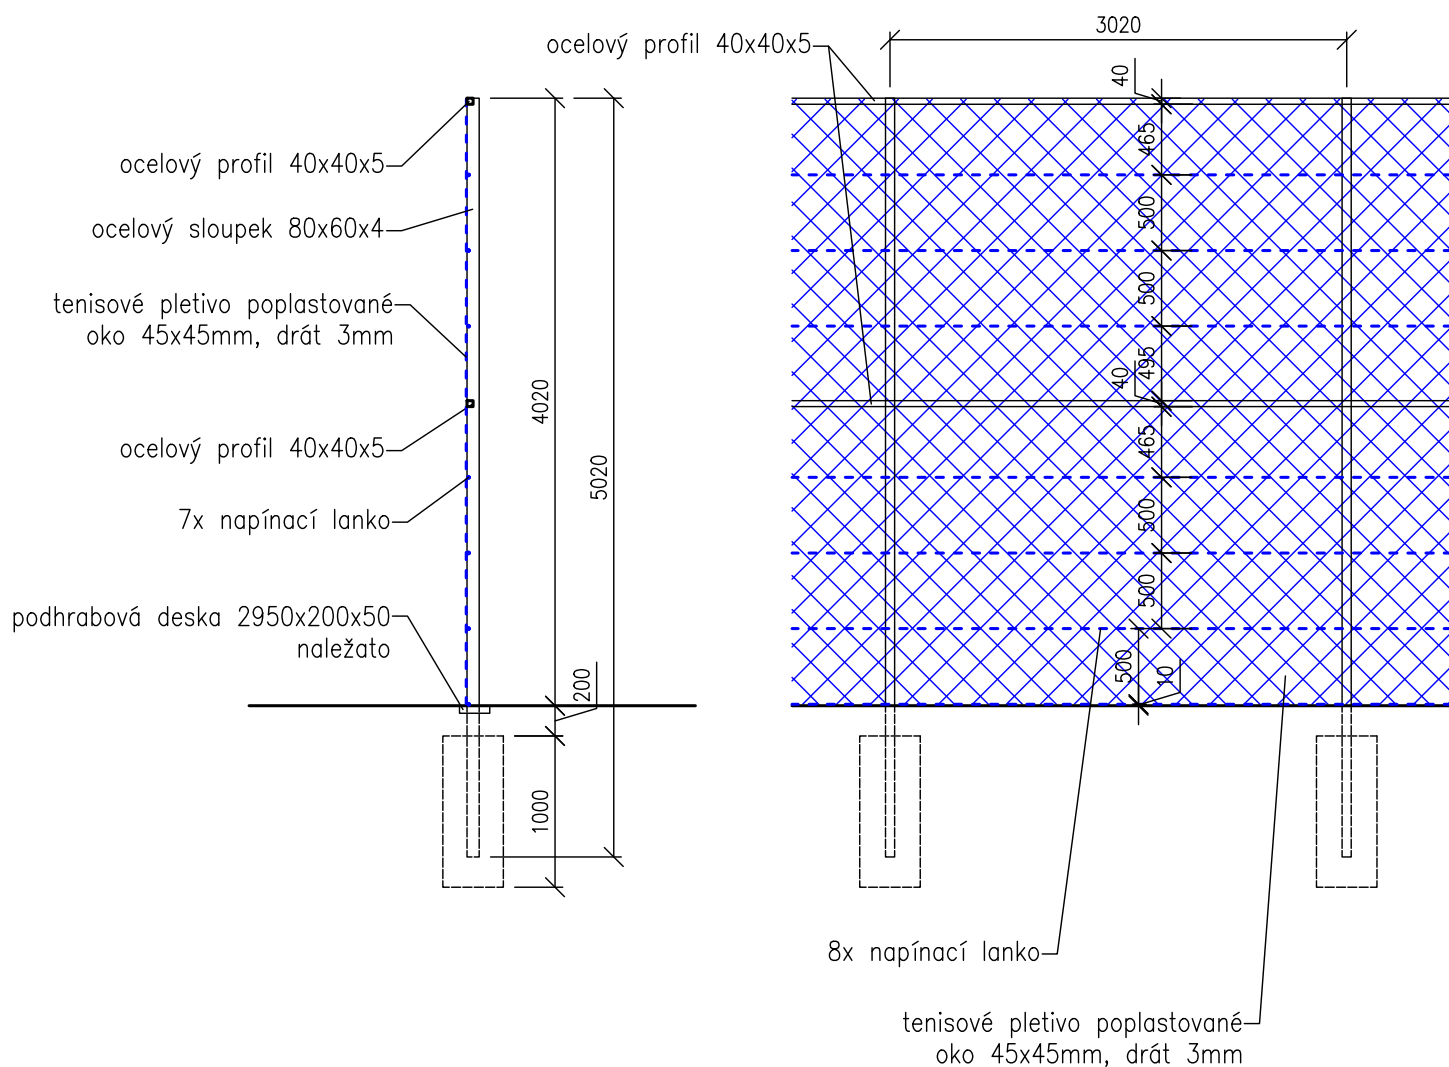

Poznámka:

- rohové slopky oplocení 80x80x4mm

D14 – záchytné pletivo $v=6,5\text{m}$
+ pryžový pás $v=0,5\text{m}$ – 1:50

