


POHLED

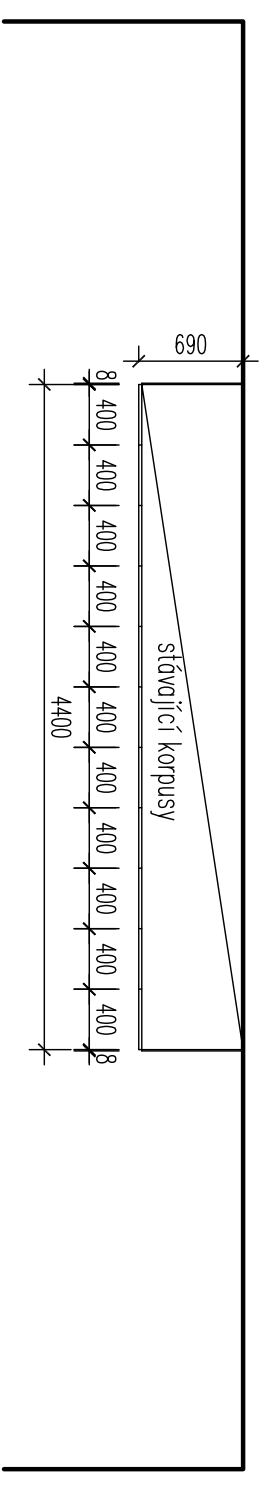

PUDORYS

DVIŘKA A OBKLAD KE STÁVAJÍCÍM KORPUSŮM A2 M 1:50

FNKY

Pavilon N\_2.NP\_posluchárna stomatologické kliniky