

TECHNICKÁ SPECIFIKACE - VÝKAZ VÝMĚR

Uvedené měrné jednotky určují maximální rozsah prací na jedné chatce, skutečný rozsah bude stanoven před zahájením prací

Ceny musí obsahovat veškeré náklady na realizaci díla - práce dle technické specifikace, dodávku materiálů, potřebné mechanismy, lešení, režijní náklady i zisk a jsou cenou konečnou bez jakýchkoliv doplatků.

Pol.	Technická specifikace	MJ	Počet	Cena v Kč za 1 chatku
	ZÁMEČNICKÉ A NATĚRAČSKÉ PRÁCE			
1	Oprava poškozených částí ocelového soklu a ocelových schodů (náhrada stejným materiálem)	m2	2	
2	Dvojnásobný vrchní nátěr stávajícího ocelového soklu syntetickou barvou včetně jednozásobného základního nátěru a očištění od rzi	m2	13	
3	Dvojnásobný vrchní nátěr stávajících ocelových schodů syntetickou barvou včetně jednozásobného základního nátěru a očištění od rzi	m2	7	
	STŘEŠNÍ KONSTRUKCE			
4	Dvojnásobný nátěr střešních vazníků a podhledů bednění střechy proti houbám, plísním a dřevokazným škůdcům	m2	95	
	PŮDNÍ PROSTOR			
5	Demontáž stávající tepelné izolace v půdním prostoru	m2	40	
6	Dodávka a montáž pásů minerální tepelné izolace tl. 100 mm mezi střešní vazníky	m2	40	
	STROPNÍ KONSTRUKCE			
6	SDK konstrukce stropu tl. 12,5 mm včetně nosné konstrukce, parotěsné zábrany, tmelení a broušení	m2	40	

7	Dvojnásobná výmalba SDK kce stropu	m2	40	
	ELEKTROINSTALACE			
8	Výměna kabelu 3 x 1,5 CYKY za kabel 3 x 2,5 CYKY (demontáž stávajících kabelů, rozvody nových kabelů přes podkroví, SDK kci a palubkový obklad a vyvedení nových rozvodů do interiéru dle platných ČSN)	bm	80	
9	Demontáž stávajících elektro zásuvek a vypínačů	ks	8	
10	Dodávka a montáž nových elektro dvojzásuvek	ks	4	
11	Dodávka a montáž nových elektro vypínačů	ks	4	
12	Demontáž stávajících osvětlovacích těles	ks	4	
13	Dodávka a montáž nových osvětlovacích těles - stropní přisazené světlo, min. 24 W, LED, stínidlo z polykarbonátu v bílé barvě	ks	4	
14	Demontáž stávající litinové rozvodné skříně	ks	1	
15	Dodávka a montáž kompletně vystrojeného nového rozvaděče s jističi pro jednotlivé okruhy	kpl	1	
16	Demontáž a zpětná montáž el. přímotopu	ks	4	
17	Kompletní výchozí elektrorevize	kpl	1	
	PODLAHY			
18	Demontáž stávající podlahové PVC krytiny	m2	45	
19	Dodávka a montáž podlahové krytiny - zátěžové PVC min. tl. 2 mm včetně olišťování okolo stěn	m2	45	
	VNITŘNÍ STĚNOVÉ KONSTRUKCE			
20	Demontáž akustických obkladů vnitřních stěn (60 m2), stávající tepelné izolace (30 m2) a dvojnásobný náter nosné dřevěné konstrukce proti houbám, plísním a dřevokazným škůdcům (20 m2)	kpl	1	
21	Dodávka a montáž akustické minerální izolace tl. 60 mm (30 m2) a oboustranné parotěsné zábrany (2 x 30m2)	kpl	1	

22	Obložení stěn palubkami BO 12,5 x 96 x 4 000 mm - pero/drážka včetně olišťování a dvojnásobného nátěru syntetickým bezbarvým lakem	m2	108	
23	Nosná dřevěná konstrukce pod palubkový obklad z latí 40 x 20 mm - dodávka a montáž	bm	120	
	OKNA A DVEŘE			
24	Demontáž a zpětná montáž dřevěných okenic 1 200 x 1 200 mm	ks	4	
25	Demontáž stávajících dřevěných nadokenních okapnic	ks	4	
26	Dodávka a montáž nových nadokenních plechových okapnic d. 1 200 mm včetně povrchové úpravy	ks	4	
27	Demontáž stávajících dřevěných oken 1 150 x 1 150 mm	ks	4	
28	Dodávka a montáž nových dřevěných dvojitých otevíracích dvoukřídlých oken 1 150 x 1 150 mm včetně kování a povrchové úpravy (přesný rozměr nutno změřit na stavbě)	ks	4	
29	Oprava vstupních dveří a zárubně - odstranění starého nátěru, obroušení, tmelení, případná oprava poškozených částí, demontáž stávajícího kování a dodávka nového kování (štítek a klika)	ks	4	
30	Dvojnásobný nátěr vstupních dveří, zárubně a prahu syntetickou středněvrstvou lazurou na dřevo včetně jednonásobné impregnace	ks	4	
	TERASA A ZÁBRADLÍ			
31	Demontáž poškozených podlahových prken terasy	m2	19	
32	Dodávka a montáž nových podlahových prken terasy - modřín tl. 26 mm, d. 1 600 mm včetně jednonásobné impregnace a dvojnásobného nátěru středněvrstvou syntetickou lazurou	m2	19	
33	Demontáž poškozených částí stávajícího dřevěného zábradlí	bm	30	
34	Dodávka a montáž nových částí dřevěného zábradlí z prken tl. 20 mm včetně jednonásobné impregnace a dvojnásobného nátěru středněvrstvou syntetickou lazurou	bm	30	
35	Dvojnásobný nátěr 6 ks dřevěných sloupků syntetickou středněvrstvou lazurou na dřevo včetně jednonásobné impregnace	m2	5	


	OKAPOVÝ CHODNÍK				
36	Oprava propadlých dlaždic okapového chodníku š. 300 mm a usazení do pískového lože	bm	5		
	INTERIÉROVÉ VYBAVENÍ				
37	Demontáž stávajícího interiérového vybavení (3 x postel, 1 x komoda, 1 x šatní policový systém, 1 x stůl, 1 x garnýž, 1 x závěsná police)	kpl	1		
38	Dodávka nového interiérového vybavení - dle specifikace	kpl	1		
39	Montáž nového interiérového vybavení včetně spojovacího a montážního materiálu	kpl	1		
	OSTATNÍ NÁKLADY				
40	Doprava, přesun a ekologická likvidace demontovaných materiálů	kpl	1		
	CELKEM za 1 chatku bez DPH				
	DPH 21 %				
	CELKEM za 1 chatku včetně DPH				
	CELKEM za 14 chatek bez DPH				
	DPH 21 %				
	CELKEM za 14 chatek včetně DPH				

Specifikace interiérového vybavení

Pol.	Název	MJ	Materiál	Povrchová úprava
1	Jednolůžková postel s bočnicemi a s pevným laťovaným roštem - délka 200 cm, šířka 90 cm, výška k roštu od podlahy 28 cm	4 ks	masiv borovice	bezbarvý lak
2	Atypická jednolůžková postel s bočnicemi a s pevným laťovaným roštem bez nohou - délka 200 cm, šířka 90 cm, upevnění do stěny a do šatního policového systému	8 ks	masiv borovice	bezbarvý lak
3	Tří šuplíková komoda - délka 80 cm, hloubka 40 cm, výška 90 cm	4 ks	masiv borovice	bezbarvý lak
4	Atypický šatní policový systém - šířka 100 cm, hloubka 100 cm, výška 240 cm, tloušťka bočních stěn 4 cm, 3 police hloubky 60 cm, šatní tyč, kotveno do země a stropu, bez dveří, se závěsnou jednořadou kolejnicí pro závěs	4 ks	masiv borovice	bezbarvý lak
5	Stůl - rozměr 70 x 60 cm, výška 80 cm	4 ks	masiv borovice	bezbarvý lak
6	Závěsná police - šířka 170 cm, hloubka 20 cm, výška 20 cm	4 ks	masiv borovice	bezbarvý lak
7	Garnýžová tyč kompletní - průměr 25 mm, délka 160 cm	4 ks	borovice	bezbarvý lak
8	Žebřík k atypickým postelím - šířka 35 cm, výška 155 cm, 5 příček	4 ks	masiv borovice	bezbarvý lak

Přesné rozměry interiérového vybavení je nutné zaměřit před vlastní výrobou po provedení stavebních prací!

Výkresová část technické specifikace:
půdorys, řez, pohledy

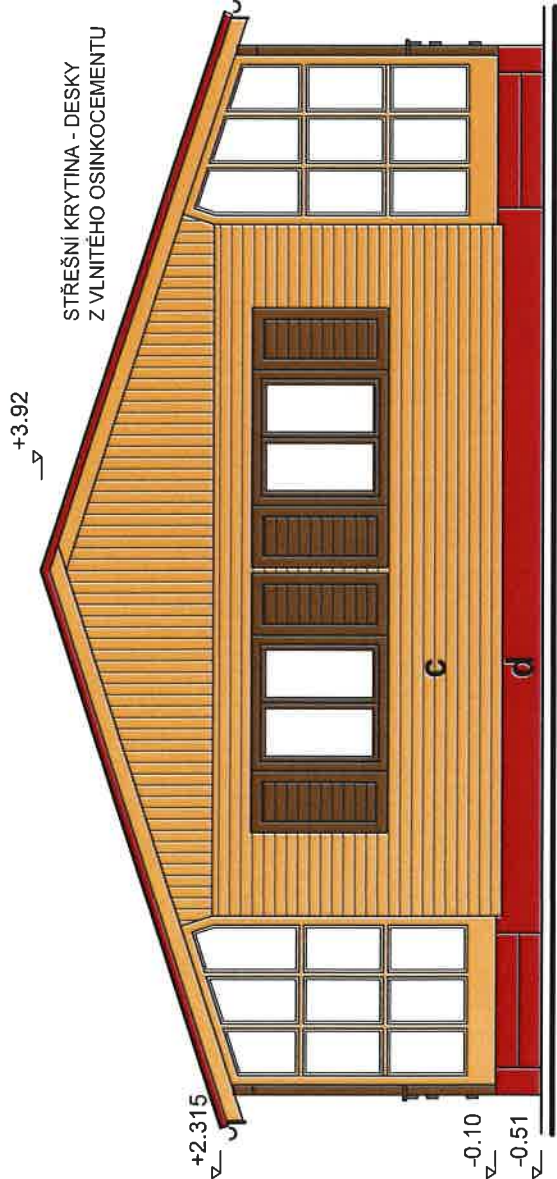

POHLED VÝCHODNÍ, ZÁPADNÍ




POHLED SEVERNÍ, JIŽNÍ

- a STŘEŠNÍ KRYTINA - VLNITÉ OSINKOCEMENTOVÉ DESKY
- b KLEMPÍŘSKÉ VÝROBKY Z POZINKOVANÉHO PLECHU
- c OPLÁŠTĚNÍ - DŘEVĚNÉ PALUBKY
- d SOKL - OPLECHOVANÝ


KÓTOVÁNO V CM

ARCHITEKTONICKO-STAVEBNÍ ŘEŠENÍ				
projektant	ING. JAN ŠPAČEK			
	Lesní 26/2085 370 06 Č. Budějovice IČ : 18286526	Soukromá projektční kancelář		
		vedl. projektant Ing. Jan Špaček	popis	
realizující ústřed	STRAKONICE	investor	UNIVERZITA KARLOVA V PRAZE SPRAVA BUDOV A ZÁŘZENÍ OVOČNÝ TRH 3-5, 116 36 PRAHA 1	
stavba	VÝCVIKOVÉ STŘEDISKO POŘÍČÍ U STŘELSKÝCH HOŠTIC SO 02 CHATA			
výhled	POHLEDY			č. výkresu
datum	skupina	nářez	form. A4	4
7/2009	PASPORT	1:50	2	

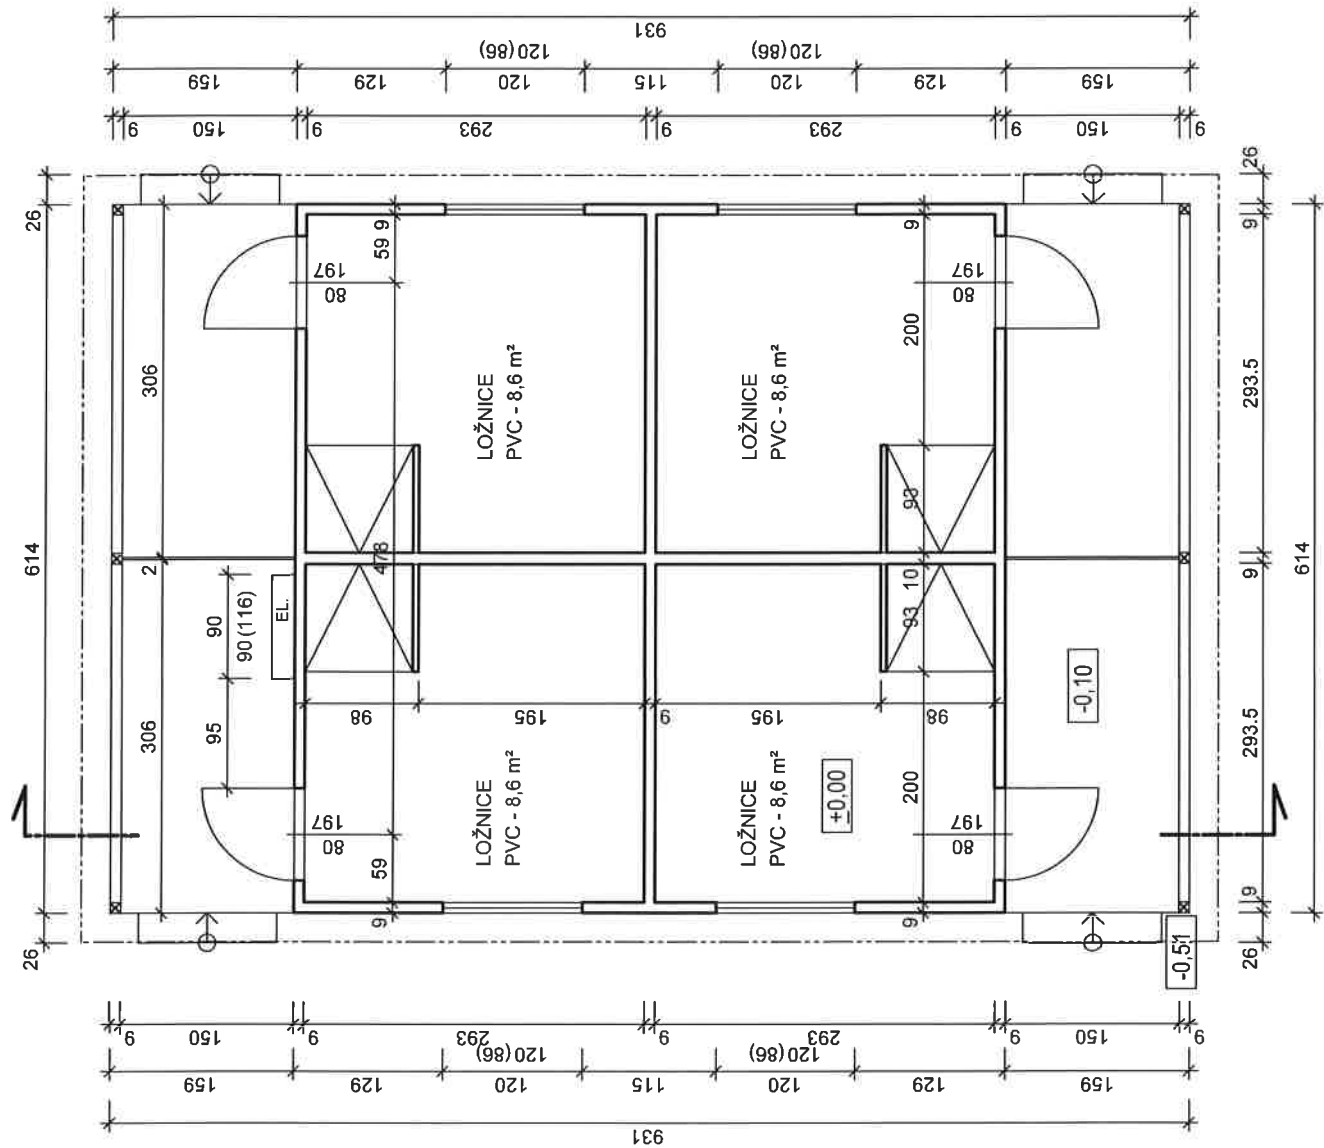

KÓTOVÁNO V CM

projektant		ARCHITEKTONICKO-STAVEBNÍ ŘEŠENÍ			
ING. JAN ŠPAČEK Lesní 26/2085 370 06 C, Budečovice IČ : 18285526		vešl projektant Ing. Jan Špaček		Soukromá projekční kancelář podpis	
náklady úřad		investor		č.vypracoval	
STRAKONICE		UNIVERZITA KARLOVA V PRAZE SPRÁVA BUDOV A ZAŘÍZENÍ OVOČNÝ TRH 3-5, 116 36 PRAHA 1			
stavba		VÝCVIKOVÉ STŘEDISKO POŘÍČÍ U STŘELSKÝCH HOŠTIC SO 02 CHATA			
výkres		č.výkresu			
PŮDORYS SO 02 b - CHATA Č. 1-3, 5-16		2			
datum	7/2009	stadij	PASPORT	mřítko	form. A4
		1 : 50		2	

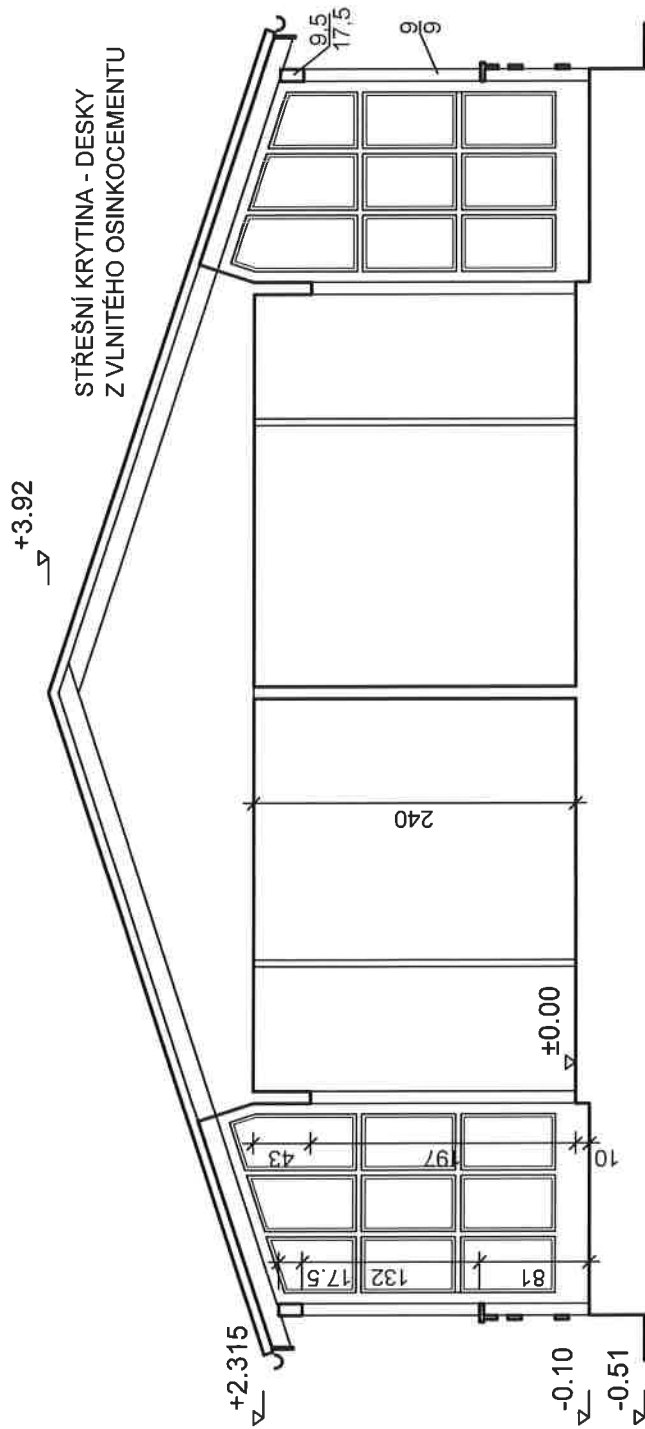

KÓTOVÁNO V CM

projektant		ARCHITEKTONICKO-STAVEBNÍ ŘEŠENÍ	
ING. JAN ŠPAČEK		Soukromá projekční kancelář	
Lesní 28/2085		vedl. projektant	
370 06 C. Budějovice		Ing. Jan Špaček	
IČ : 18286526		podpis	
městský úřad		investor	
STRAKONICE		UNIVERZITA KARLOVA V PRAZE	
		SPRÁVA BUDOV A ZARIZENÍ	
		OVOČNÝ TRH 3-5, 116 36 PRAHA 1	
		stavba	
		VÝCVIKOVÉ STŘEDIŠKO POŘÍČÍ U STŘELSKÝCH HOŠTIC	
		SO 02 CHATA	
výkres		ŘEZ PŘÍČNÝ	
datum		etapa	form. A4
7/2009		PASPORT	1 : 50
		2	
		3	