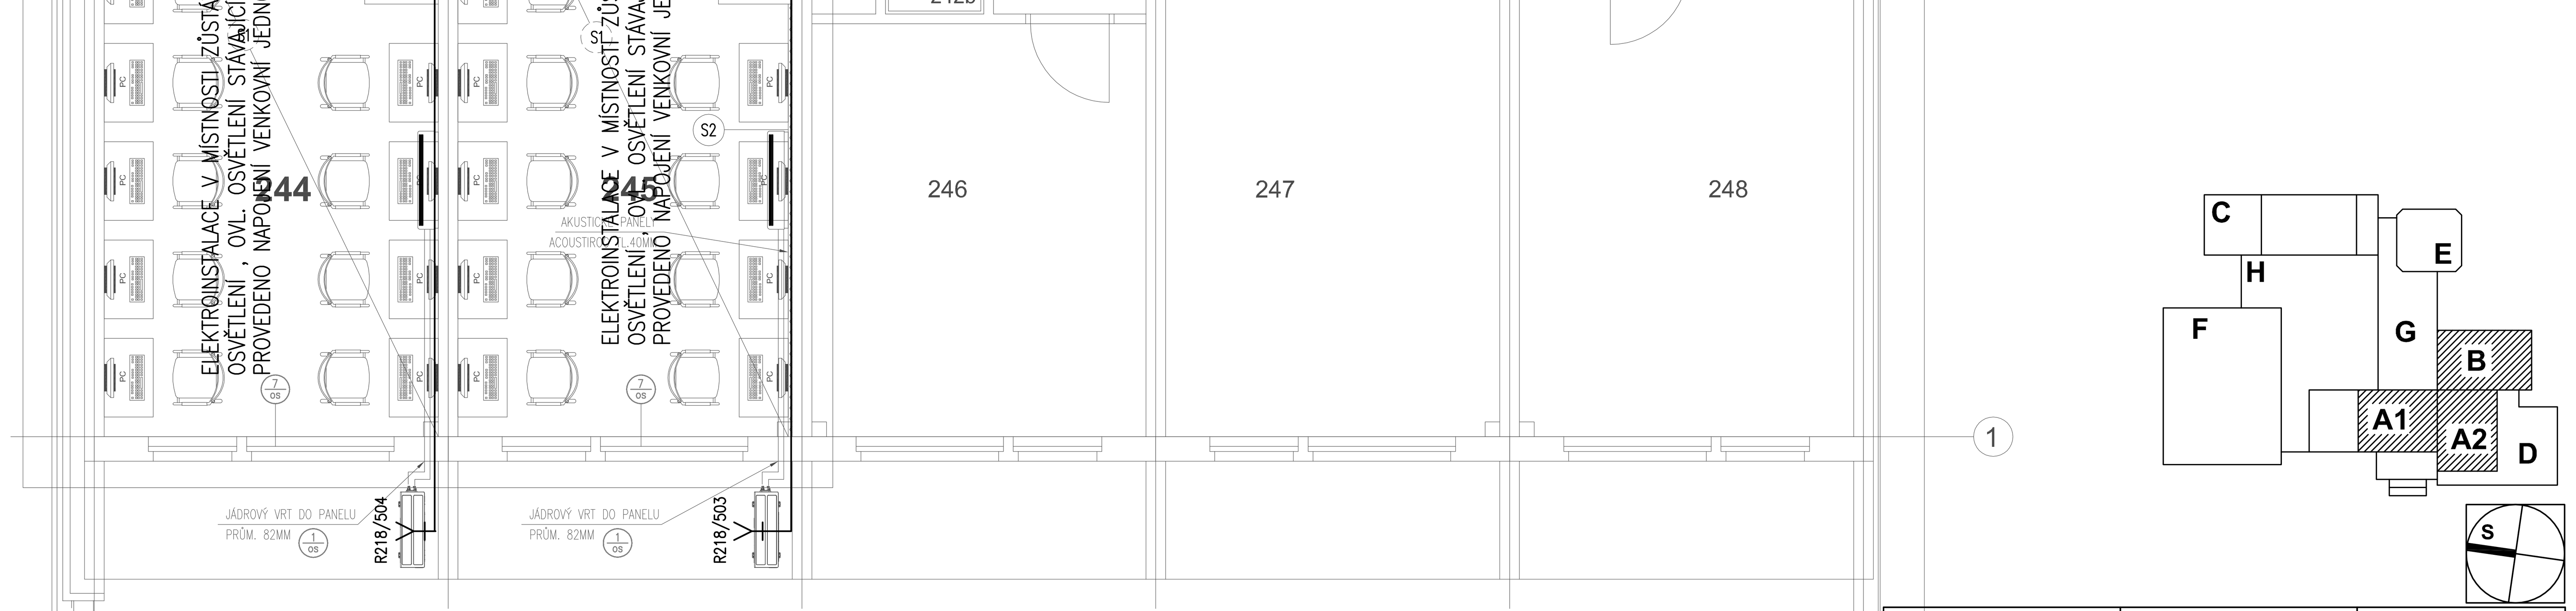

LEGENDA POUŽITÝCH ZNAČEK :

- SPÍNAČ JEDNOPÓLOVÝ 10A/250V (ŘAZ.1) POD OMÍTKU, IP20
- PŘEPÍNAČ SÉRIOVÝ 10A/250V (ŘAZ.5) POD OMÍTKU, IP20
- PŘEPÍNAČ STŘÍDAVÝ 10A/250V (ŘAZ.6) POD OMÍTKU, IP20
- ZÁSUVKA JEDNODUCHÁ V PARAPETNÍM KANÁLU, 16A/250V, POD OMÍTKU,ČERVENÁ BARVA
- ZÁSUVKA JEDNODUCHÁ V PARAPETNÍM KANÁLU, 16A/250V, POD OMÍTKU, PRO PC, VČ. SVODIČE PŘEPĚTÍ, IP20,ČERVENÁ BARVA
- ZÁSUVKA DVOJNÁSOBNÁ, 16A/250V, POD OMÍTKU, IP20
- ZÁSUVKA JEDNODUCHÁ, 16A/250V, POD OMÍTKU, IP20
- POSPOJENÍ
- UZEMNĚNÍ HOP ROZVADĚČE
- ROZVADĚČ
- TERMOSTAT
- PODLAHOVÁ KRABICE 2 POZICE
- VÝVOD 400V
- STROPNÍ VÝVOD 230V
- NÁSTĚNNÝ VÝVOD 230V (P.Ú) POŽÁRNÍ UCPÁVKA
- • EL KRABICE
- VEDENO VE STÁVAJÍCÍM KABELOVÉM PARAPETNÍM ŽLABU
- CP 2/170x60F VEDENO V NOVÉM KABELOVÉM PARAPETNÍM ŽLABU S PŘEPÁŽKOU –HLINÍKOVÝ
- CP 2/170x60F VEDENO V NOVÉM KABELOVÉM PARAPETNÍM ŽLABU S PŘEPÁŽKOU –PLASTOVÝ
- VEDENO V KABELOVÉ LIŠTĚ 100x60
- Z 250x50 VEDENO V KABELOVÉ ŽLABU 250x50

LEGENDA SVÍTIDEL :

B6	SVÍTIDLO LED 28W,PANEL,DO KANCELÁŘÍ,IP20
N1	SVÍTIDLO STÁVAJÍCÍNOUZOVÉ
N2	SVÍTIDLO LED NOUZOVÉ 3W,POHOTOVOSTNÍ

POZNÁMKA 102

- POZICE TRAS A JEJICH POPISY A POZICE SVÍTIDEL UVEDENÉ NA TOMTO VÝKRESU MAJÍ POUZE INFORMATIVNÍ CHARAKTER A MOHOU BÝT DODAVATELEM ZMĚNĚNY ČI UPRAVENY PODLE KONKRÉTNÍCH PODMÍNEK NA STAVBĚ, ZEJMÉNA S OHLEDEM NA SKUTEČNÉ PROVEDENÍ TRAS POTRUBÍ TZB.
- KAŽDÉ 2 ZÁSUVKY VE ŽLABECH JSOU MONTOVÁNY U SEBE, TAK ABY BYL BRÁNY DLE ČSN JAKO DVOUZÁSUVKA.
- STÁVAJÍCÍ TRASY KABELŮ, NAPÁJECÍCH KABELŮ ROZVADĚČŮ VEDENÉ V PODHLEDU STÁVAJÍCÍ ELEKTROINSTALACE A ELEKTROINSTALACE MIMO REKONSTRUOVANÉ MÍSTNOSTI ZŮSTÁVAJÍ ZACHOVÁNY. PROVEDENA MECHANICKÁ OCHRANA PROTI POŠKOZENÍ KABELŮ
-

POZNÁMKA:
– NAPĚŤOVÁ SOUSTAVA: 3+PE+N, ~50Hz, 230/400V, TN–C–S – OCHRANA PŘED ÚRAZEM ELEKTRICKÝM PROUDEM BUDE PROVEDENA DLE ČSN 33 2000–4–41 SAMOČINNÝM ODPOJENÍM VADNÉ ČÁSTI OD ZDROJE. VE VYBRANÝCH PROSTORÁCH (KOUPELNY, STROJOVNY, atd. BUDE PROVEDENO DOPLŇUJÍCÍ POSPOJENÍ – V KOUPELNÁCH, BAZÉNU, SOUNĚ A UMÝVACÍCH PROSTORÁCH MUSÍ ELEKTROINSTALACE ODPOVÍDAT PROVÁDĚCÍM PŘEDPISŮM DLE ČSN 33 2000–7–701, 702 a 703
– KABELY BUDOU UKLÁDÁNY V ZÓNÁCH VE SMYSLU ČSN 33 2130, BAREVNÉ ZNAČENÍ VODIČŮ MUSÍ ODPOVÍDAT ČSN 33 0165 – SPÍNAČE OSVĚTLENÍ A ZÁSUVKY BUDOU UMÍSTĚNY VE VÍCERÁMEČCÍCH, ZÁSUVKY BUDOU UMÍSTĚNY V OSE VYPÍNAČŮ. – POKUD NENÍ NA VÝKRESE UVEDENO JINAK BUDOU SPÍNAČE OSAZENY DO VÝŠKY 1200mm A ZÁSUVKY DO VÝŠKY 300mm (STŘED) – PŘESNÉ UMÍSTĚNÍ PŘÍSTROJŮ BUDE URČENO NA STAVBĚ INVESTOREM A ARCHITEKTEM – V RÁMCI ELEKTROINSTALACE BUDOU DODÁNY A OSAZENY VÍCERÁMEČKY PRO SLABOPROUD

Revitali s.r.o. - projektová kancelář
Ing. Martin Stybor, Ph.D.
Mechovka 270, 190 14 Praha Klánovice
737 033 707, 281 962 179
www.revitali.cz, revitali@seznam.cz
REVITALI projektová kancelář
AUTORIZOVAL: J.Frajkovský Č.autoriz.:
projektant části: Jakub Frajkovský
Tel: 739 989 179
dcpower@post.cz

RAZÍTKO

OBJEDNATEL:	Univerzita Karlova - Ústřední knihovna,Ovocný trh 3/5,11636,Praha 1	DOKUMENTACE:	DPS+DVZ
PROJEKT:	Vytvoření infrastruktury pro Centrum e-learningu	ČÍSLO ZAKÁZKY:	2018019
		MĚŘÍTKO:	1:50
UMÍSTĚNÍ:	José Martího 407/2, Praha 6 - Veleslavín	DATUM:	08/2019
		POČET FORMÁTŮ:	... x A4
PROJEKT ČÁSTI:	D1.4.G- ELEKTOINSTALACE	ČÍS.KOPIE: / ČÁST: / ČÍS.PARÉ:	
NÁZEV VÝKRESU:	PŮDORYS 2.NP ZÁSUVKY A TECHNOLOGIE -SILNOPROUD		02