

Revitali s.r.o. - projektová kancelář Ing. Martin Stybor, Ph.D. Mechovka 270, 190 14 Praha Klánovice 737 033 707, 281 962 179 www.revitali.cz, revitali@seznam.cz				RAZÍTKO		
AUTORIZOVAL: J.Frajkovský č. autoriz.:		projektant částí: Jakub Frajkovský				
		Tel: 739 989 179 dcpower@post.cz				
OBJEDNATEL: Univerzita Karlova - Ústřední knihovna, Ovocný trh 3/5, 11636, Praha 1				DOKUMENTACE: DPS+DVZ		
PROJEKT: Vytvoření infrastruktury pro Centrum e-learningu UMÍSTĚNÍ: José Martího 407/2, Praha 6 - Veleslavín				ČÍSLO ZAKÁZKY: 2018019		
				MĚŘÍTKO: 1:50		
				DATUM: 08/2019		
				POČET FORMÁTŮ: ... x A4		
PROJEKT ČÁSTI: D1.4.G- ELEKTOINSTALACE				ČÍS.KOPIE:	ČÁST:	ČÍS.PARÉ:
NÁZEV VÝKRESU: SCHÉMA ROZVADĚČE R215B					04	

BĚŽNÁ SÍŤ

P_i	=	10 kW	I_{max}	=	– A	$I_{k''}$	=	– kA
P_s	=	8 kW	I_p	=	– A	I_{km}	=	– kA

místo napojení : R215A

nadřazené jištění : –


napájecí kabel : CYKY 5x10

napěťová soustava : 3+N+PE, ~50Hz, 230/400V, TN–S

–TYP ROZVÁDĚČE : Rozvodnice nástěnná gamma, IP30, 3–řadá, 54 mod.

PŘÍVOD A VÝVODY HOREM
IP 30


- PŘESNÉ ROZMÍSTĚNÍ PŘÍSTROJŮ URČUJE VÝROBCE ROZVÁDĚČE (DOPORUČENÝ VÝROBCE SCHNEIDER).
- VNĚJŠÍ ROZMĚRY SESTAVY ROZVÁDĚČE JSOU MAX. MOŽNÉ. V PŘÍPADĚ POŽADAVKU VÝROBCE NA ZVĚTŠENÍ VNĚJŠÍCH ROZMĚRŮ, MUSÍ BÝT TENTO POŽADAVEK PŘEDEM KONZULTOVÁN S DODAVATELEM ESI A POTVRZEN PROJEKTANTEM.

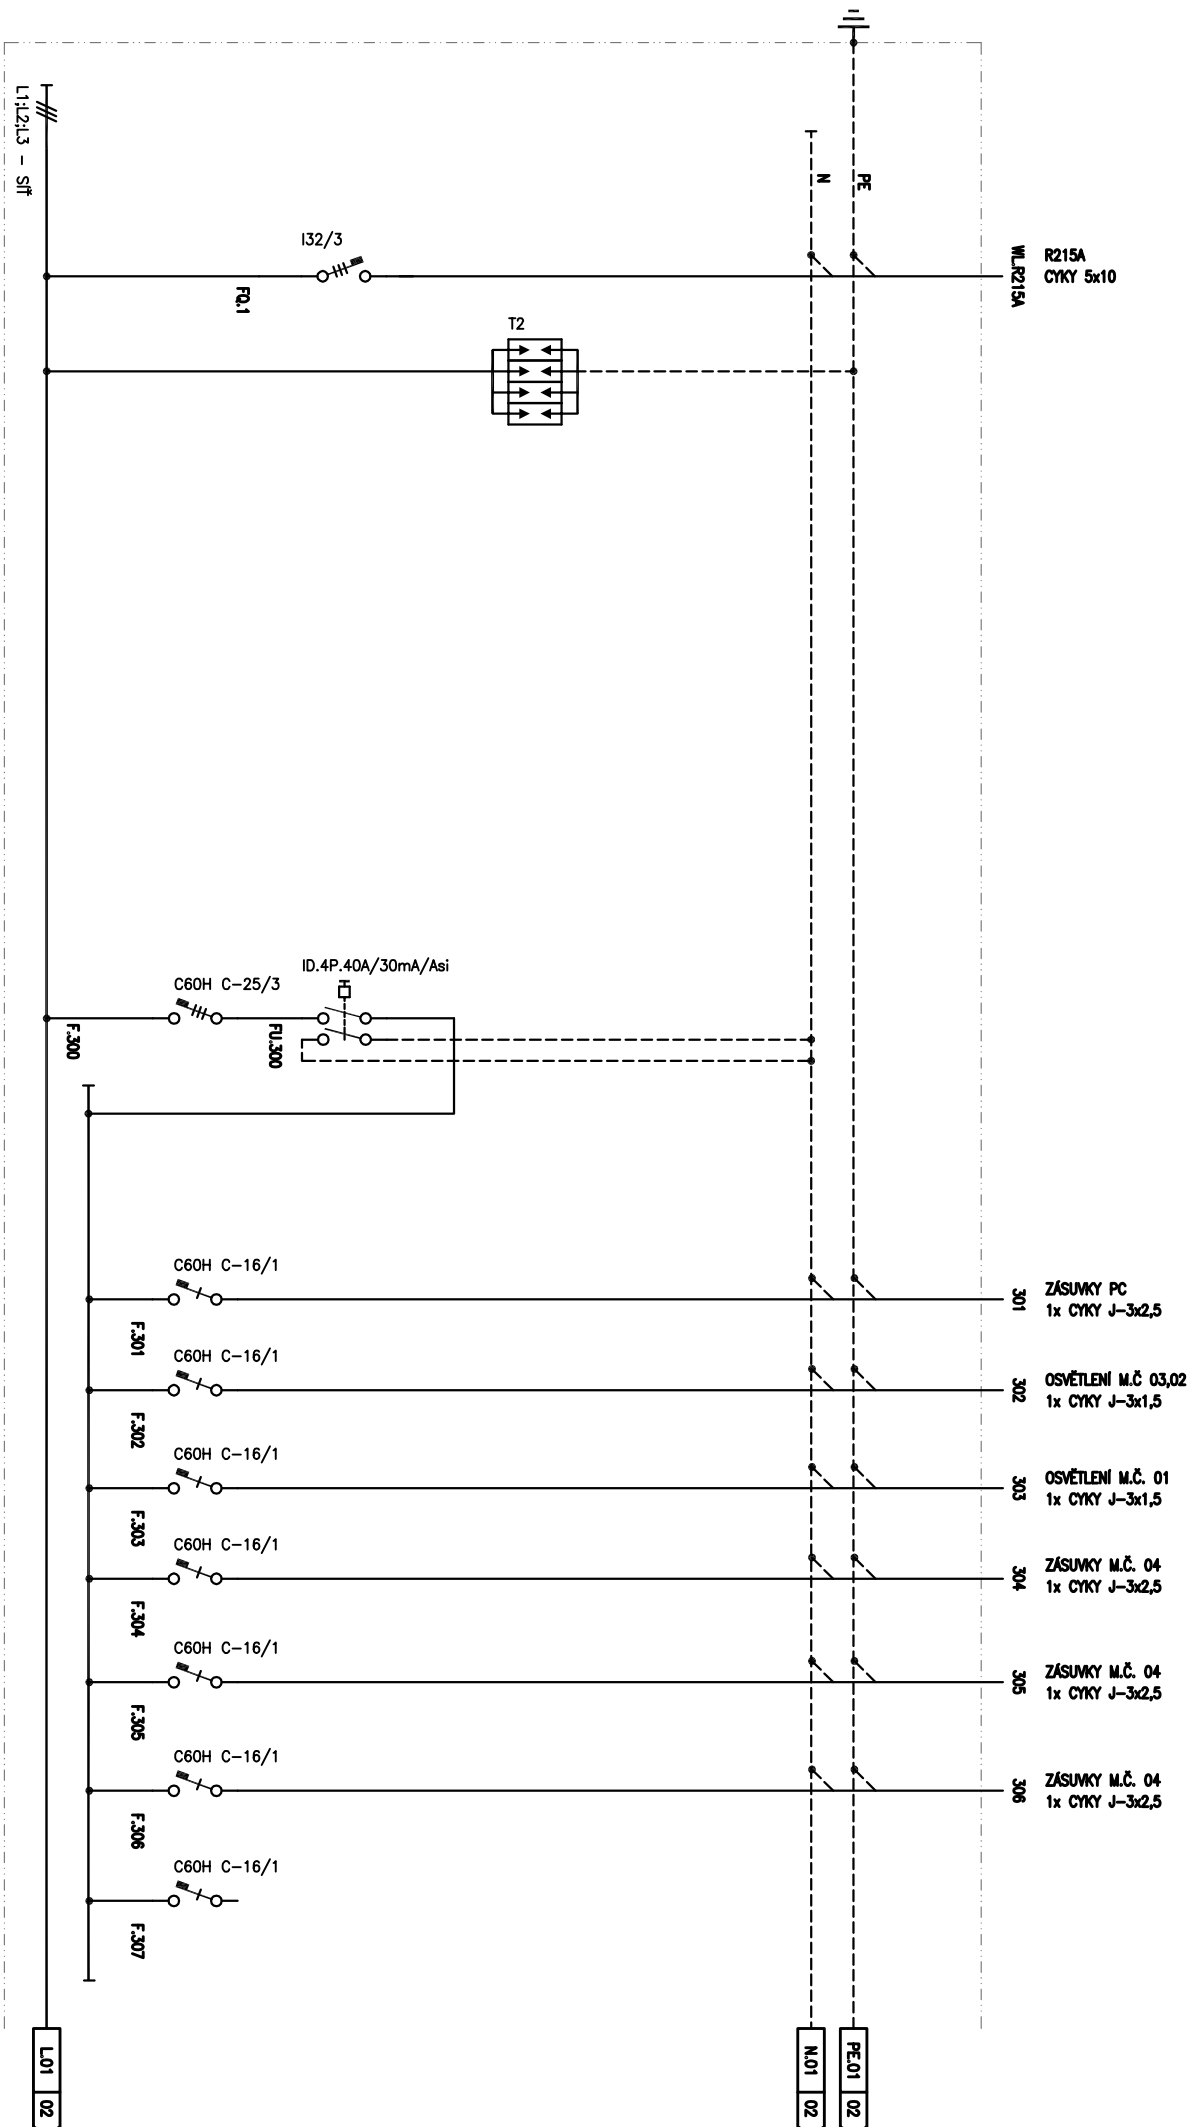

D&C Power s.r.o.
 Viktoru Huga 359/6, Praha 5
 tel.: +420 739 989 179
 E-MAIL : dcpower@post.cz

AKCE : Vytvoření infrastruktury pro Centrum e-learningu
 José Martího 407/2, Praha 6 – Velešlavín
 VÝKRES : SCHEMA ROZVADĚČE R215B
 -

Vypracoval : JAKUB FRAJKOVSKÝ	Číslo listu : 01
Stupeň : DPS	Následuje list č. : 02
Datum zpracování : 06/2019	Datum změny : --
	04

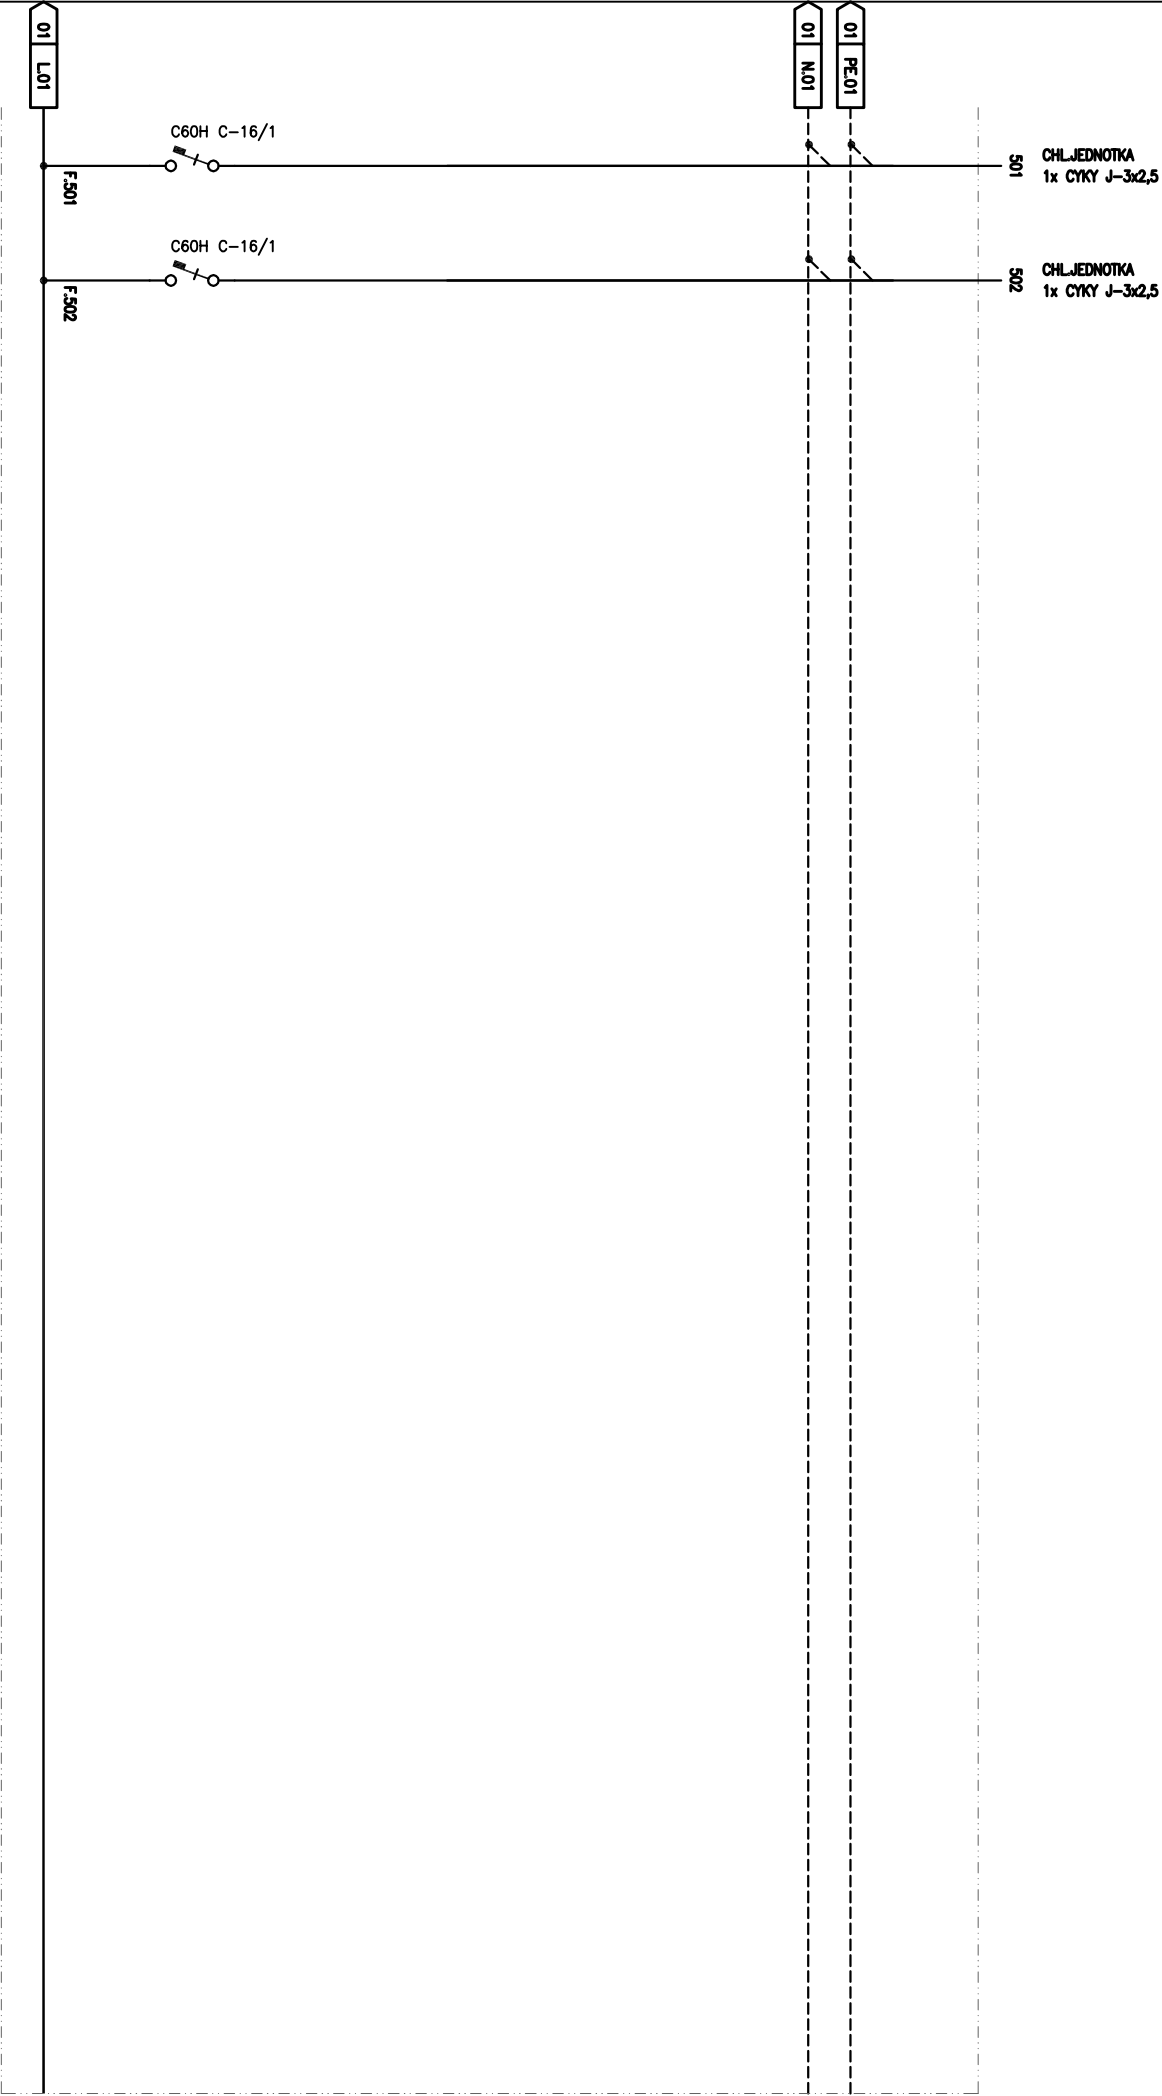

Revize 0

D&C Power s.r.o.
Viktora Huga 359/6, Praha 5
tel: +420 739 989 179
E-MAIL : dcpower@post.cz

AKCE : Vytvoření infrastruktury pro Centrum e-learningu
Josef Martho 407/2, Praha 6 – Velešlavín
VÝKRES : SCHEMA ROZVADĚČE R215B
—

Výpracoval : JAKUB FRAJKOVSKÝ		Číslo listu : 02	
Stupeň : DPS		Následuje list č. : —	
Datum zpracování 06/2019	Datum změny —	04	