



SCHEMA UMÍSTĚNÍ VZT

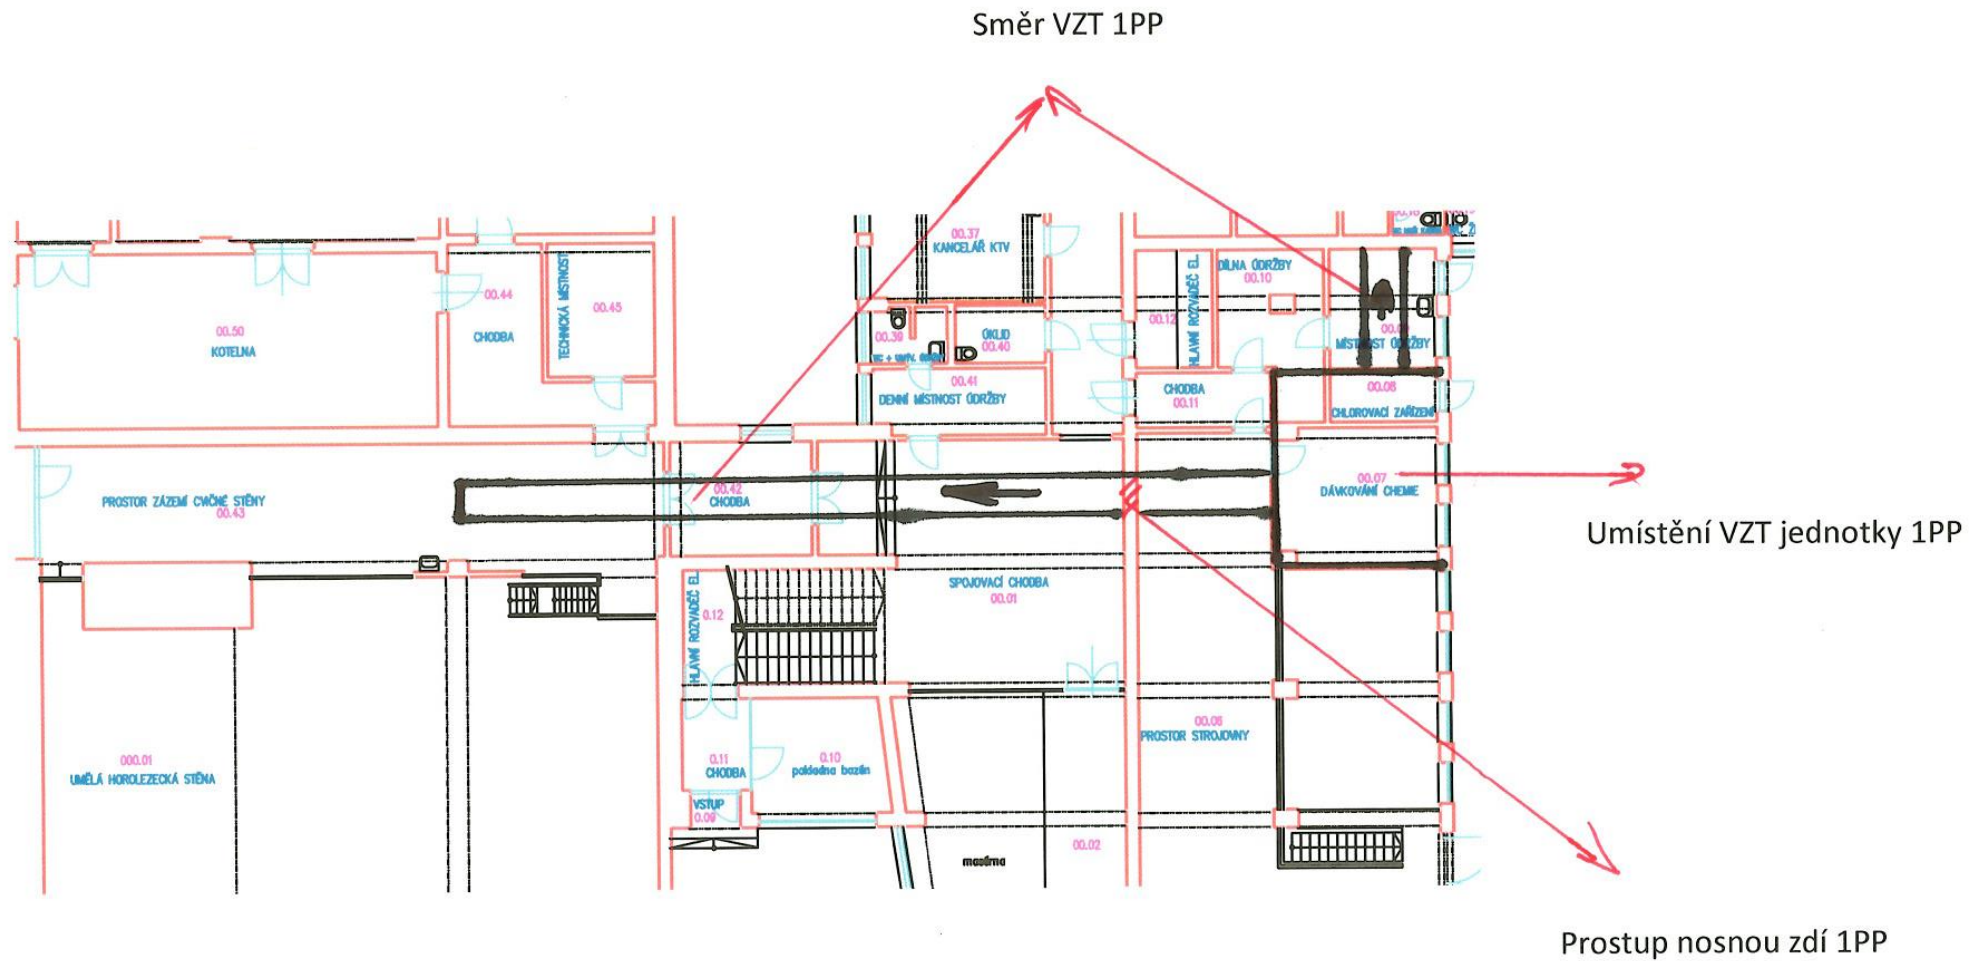

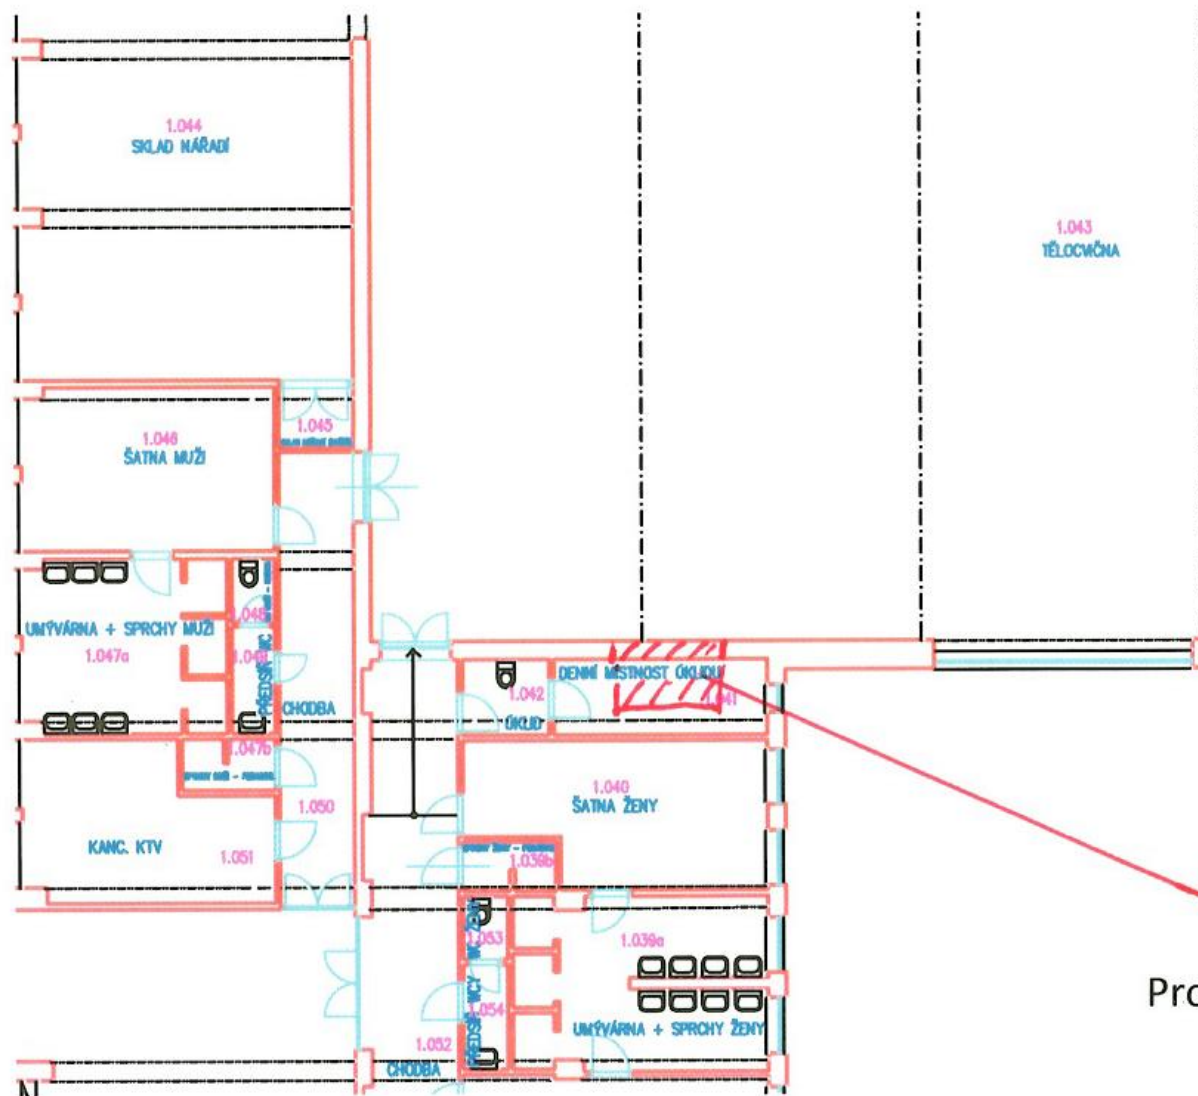

Prostup stropem a nosnou zdí 1NP