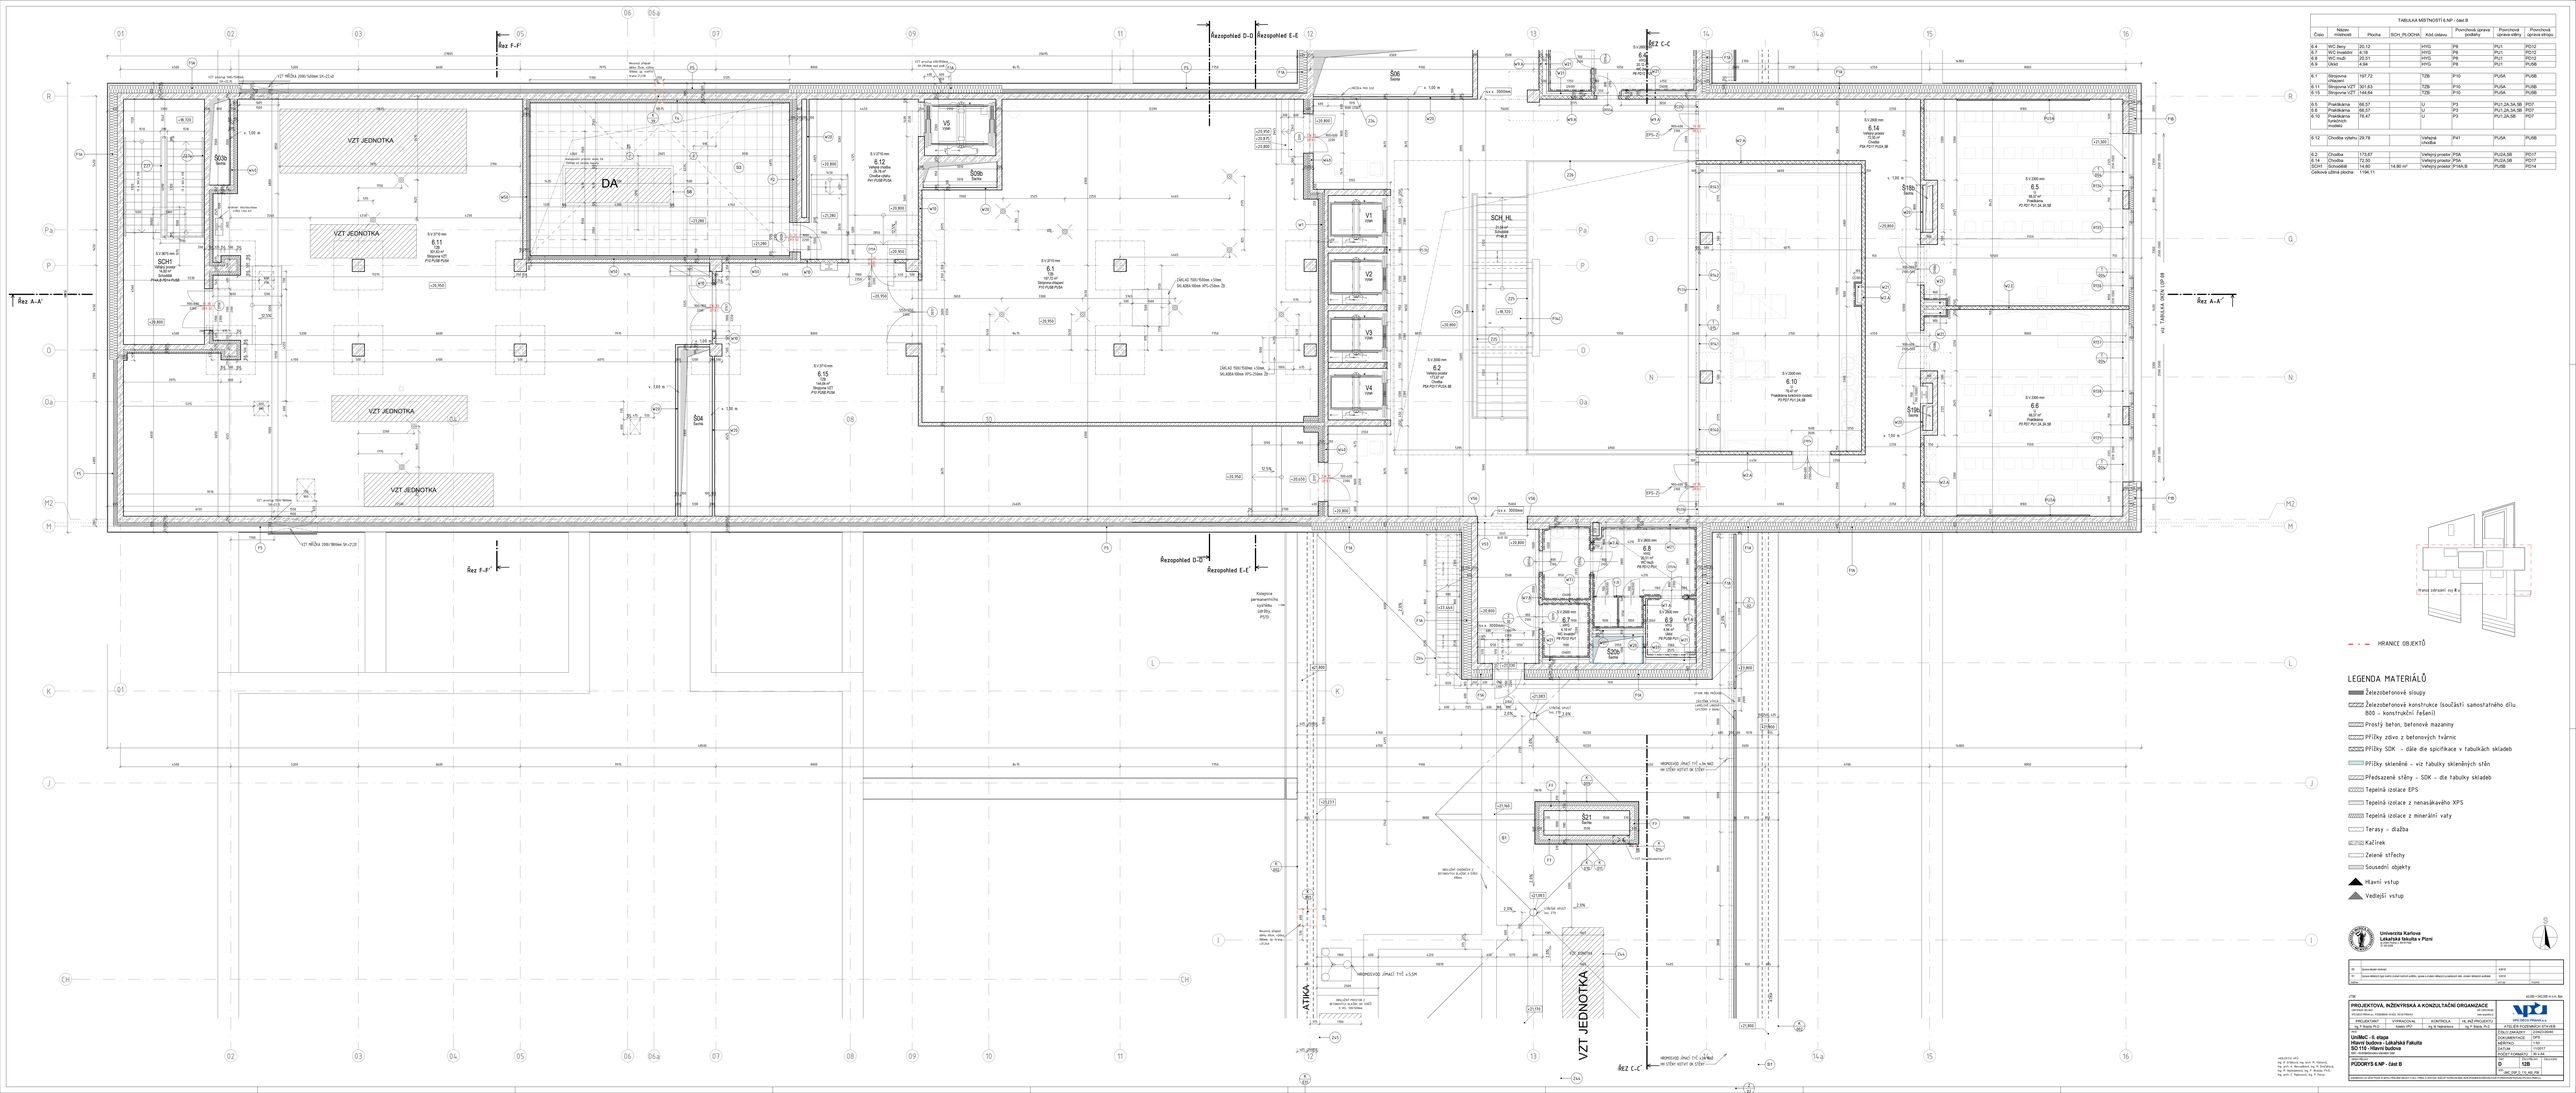

TABULKA MÍSTNOSTÍ E.NP - část B

Číslo	Název místnosti	Plocha	SCH_PLOCHA	Kód odpadu	Povrchová úprava podlahy	Povrchová úprava stěny	Povrchová úprava stropu
6.4	WC ženy	20,12		HYG	PB	PU1	PO12
6.7	WC invalidé	4,18		HYG	PB	PU1	PO12
6.8	WC muži	20,51		HYG	PB	PU1	PO12
6.9	Úklid	4,94		HYG	PB	PU1	PO12
6.1	Strojovna chlazení	197,72		TZB	PI0	PU5A	PU5B
6.11	Strojovna VZT	301,63		TZB	PI0	PU5A	PU5B
6.15	Strojovna VZT	144,64		TZB	PI0	PU5A	PU5B
6.5	Prakticka	68,07		U	PI3	PU1,2A,3A,5B	PO7
6.6	Prakticka	68,07		U	PI3	PU1,2A,3A,5B	PO7
6.10	Prakticka lunchroh modely	78,47		U	PI3	PU1,2A,5B	PO7
6.12	Chodba výtahy	29,78		Veřejné chodba	PI41	PU5A	PU5B
6.2	Chodba	173,67		Veřejný prostor	PSA	PU3A,5B	PO17
6.14	Chodba	73,50		Veřejný prostor	PSA	PU3A,5B	PO17
SCH1	Schodiště	14,80	14,80 m²	Veřejný prostor	PI4A,B	PU5B	PO14
Celková užitná plocha		1164,11					