
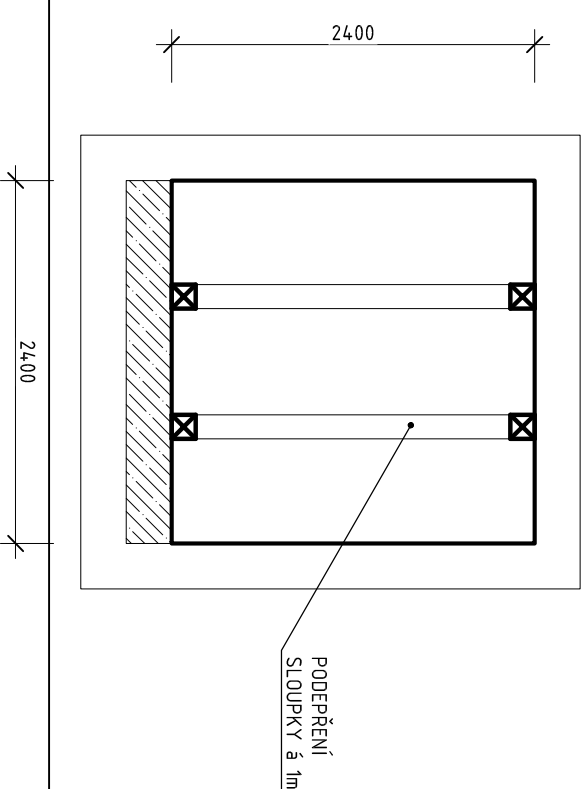


SITUACE, M 1:250


ŘEZ CHODBOU, M 1:50

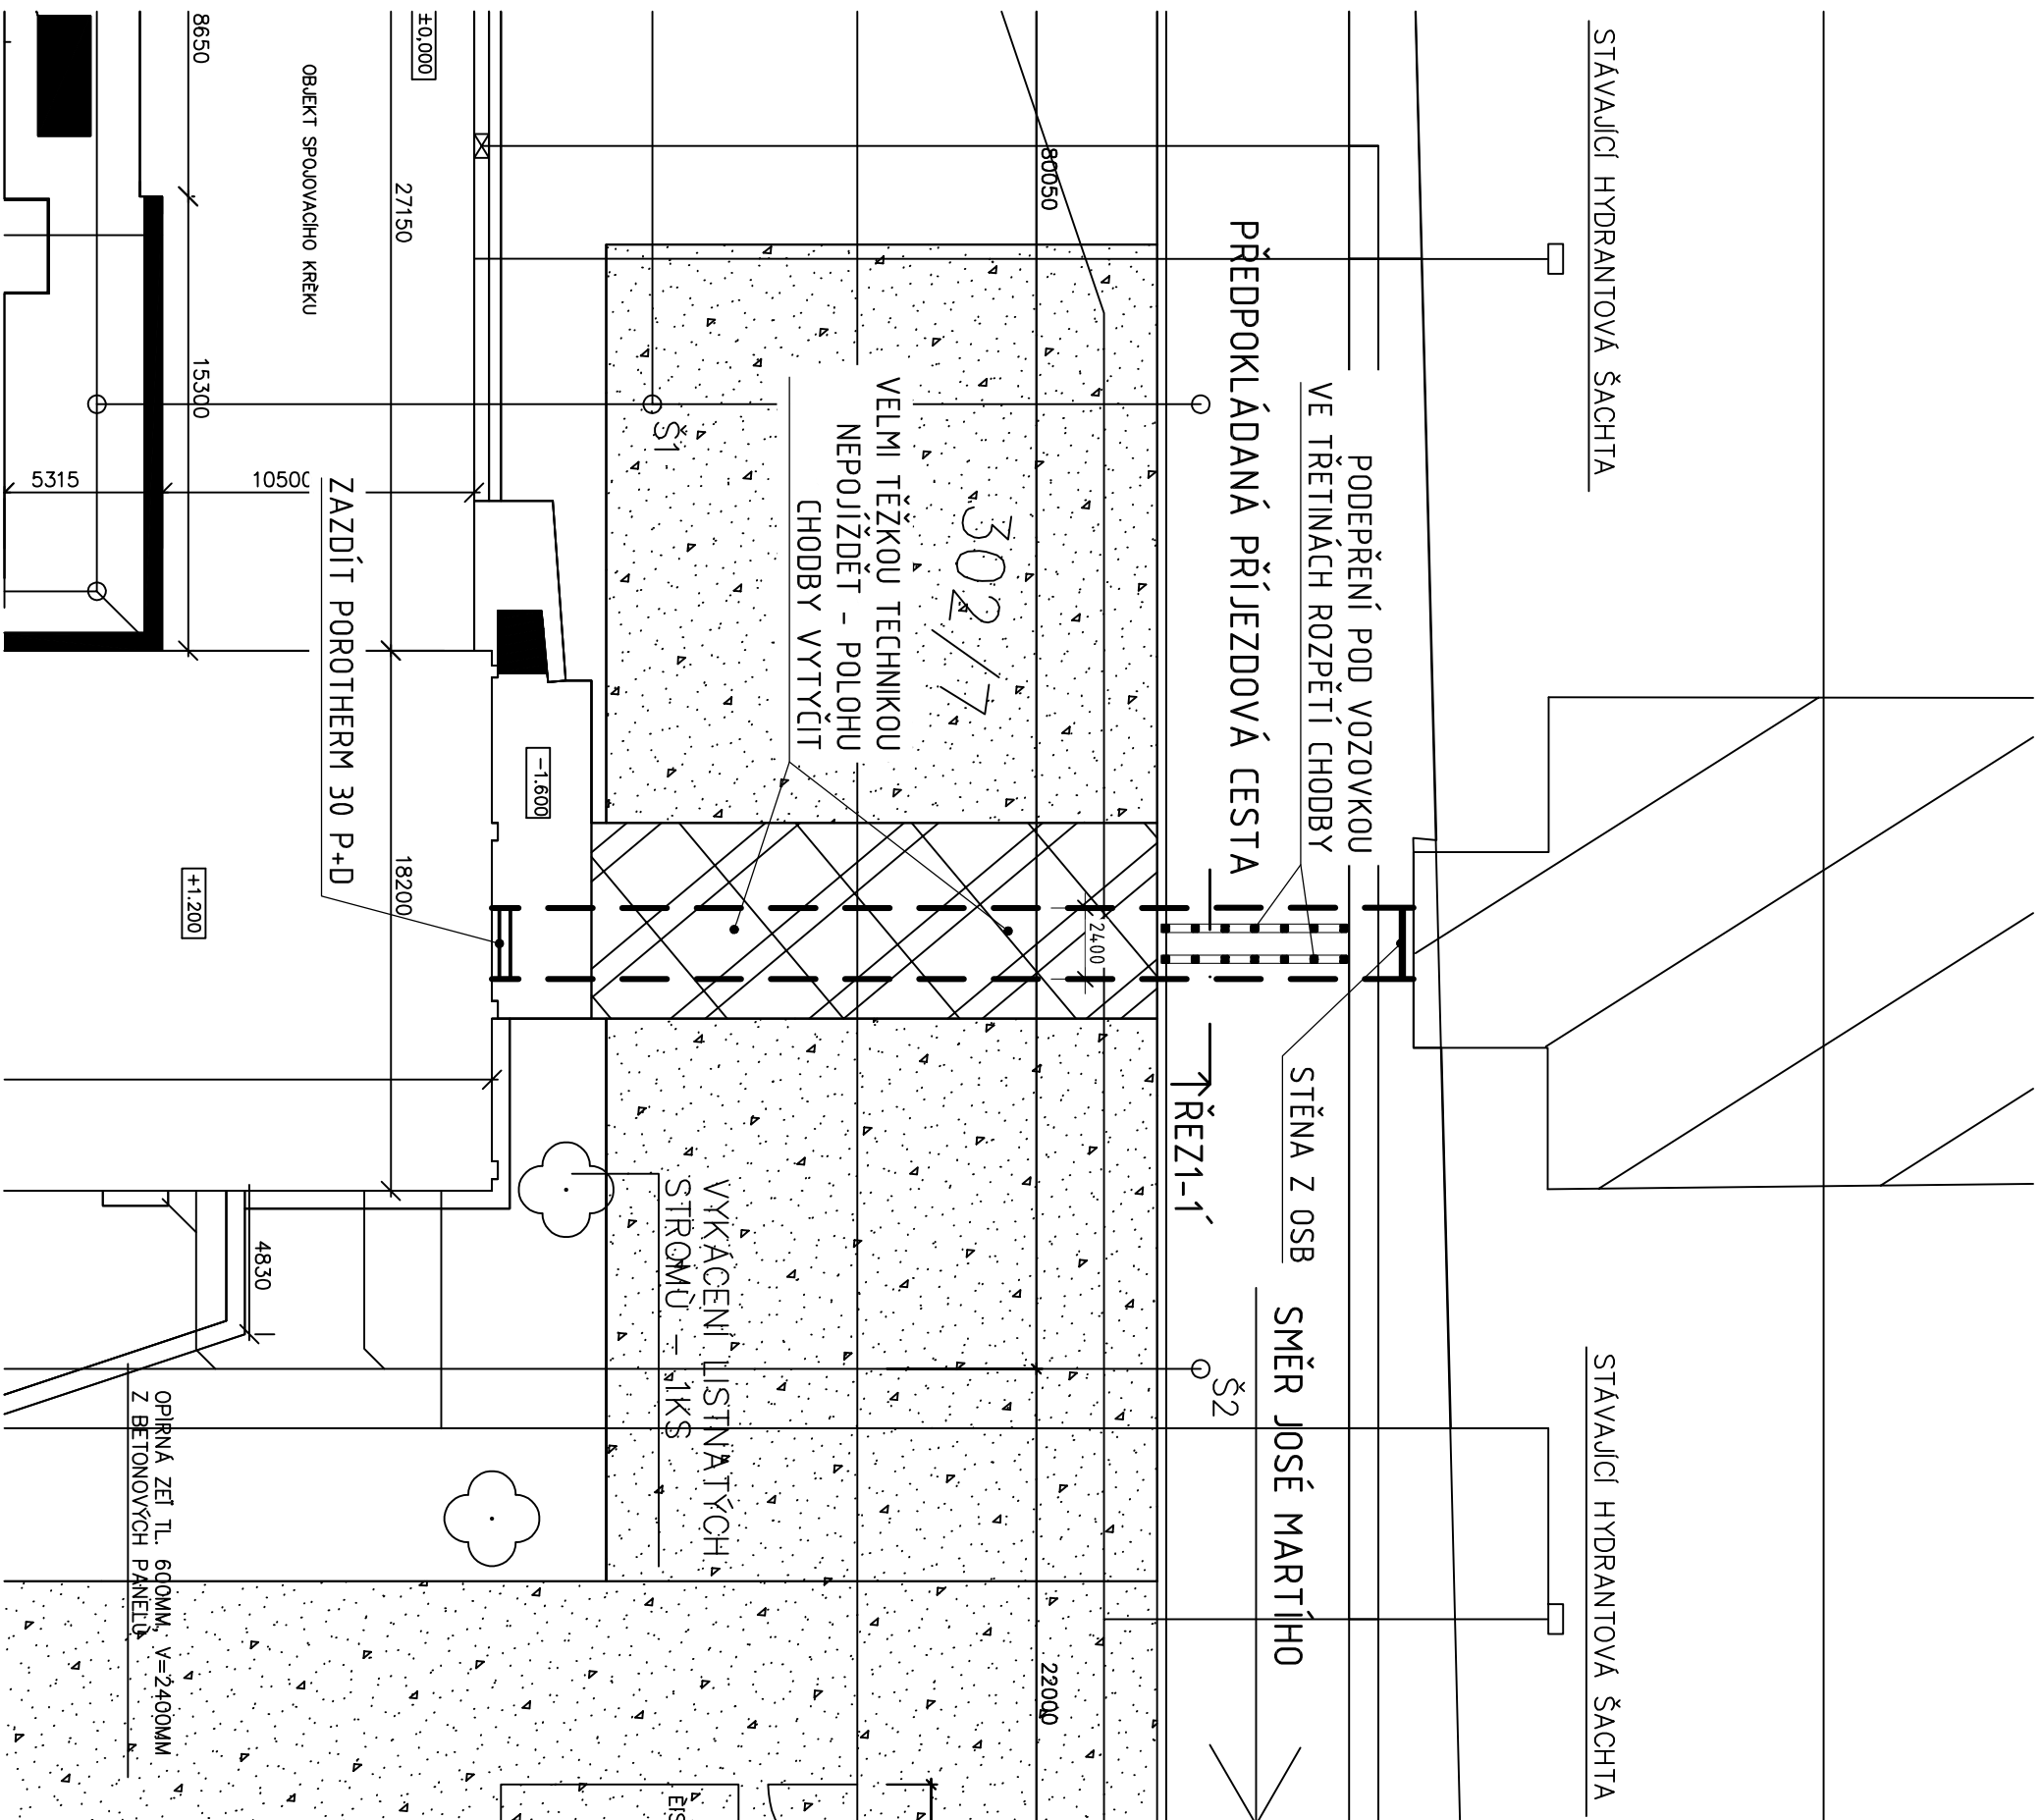

POZNÁMKY:

- PŘED ZAHÁJENÍM PRACÍ PŘESNOU POLOHU CHODBY VYTÝČT
- PO ZAHÁJENÍ STAVBY A PO ROZKRYTÍ KONSTRUKCÍ (CHODBY)
- PŘÍZVAT STATIKA K DOUPŘESNĚNÍ ZPŮSOBU PODEPŘENÍ

VÝPRAVOVÁLA:		KONTROLOVAL:	
Ing. ANETA MAROUŠKOVÁ		Ing. JIŘÍ TUREČEK	
INVESTOR:			
UNIVERZITA KARLOVA V PRAZE			
AKCE : PŘÍPRAVA ÚZEMÍ VÝSTAVBY I. a II. ETAPY SPORTOVNÍHO KAMPUSU VELESLAVÍN UK FTVS - POSOUZENÍ PODZEMNÍ PŘÍPOJOVACÍ CHODBY KÚ. VELESTAVÍN, PARC.Č. 302-106, 302-7			
VÝKRES:			
SITUACE S PODZEMNÍ CHODBOU			

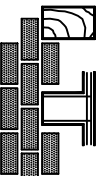

STATIKA AT s.r.o.

Husinecká 31v/664, Praha 3

DIČ: CZ25 11 95 59

statikaat@statikaat.cz

STUPEŇ :		PARÉ	
POSUDEK			
ZAK. Č. :			
DATUM :	09/2017	PROFESE	VÝKRES Č.
FORMÁT :	A3		
MĚŘÍTKO:	1:250	D.1.2	1